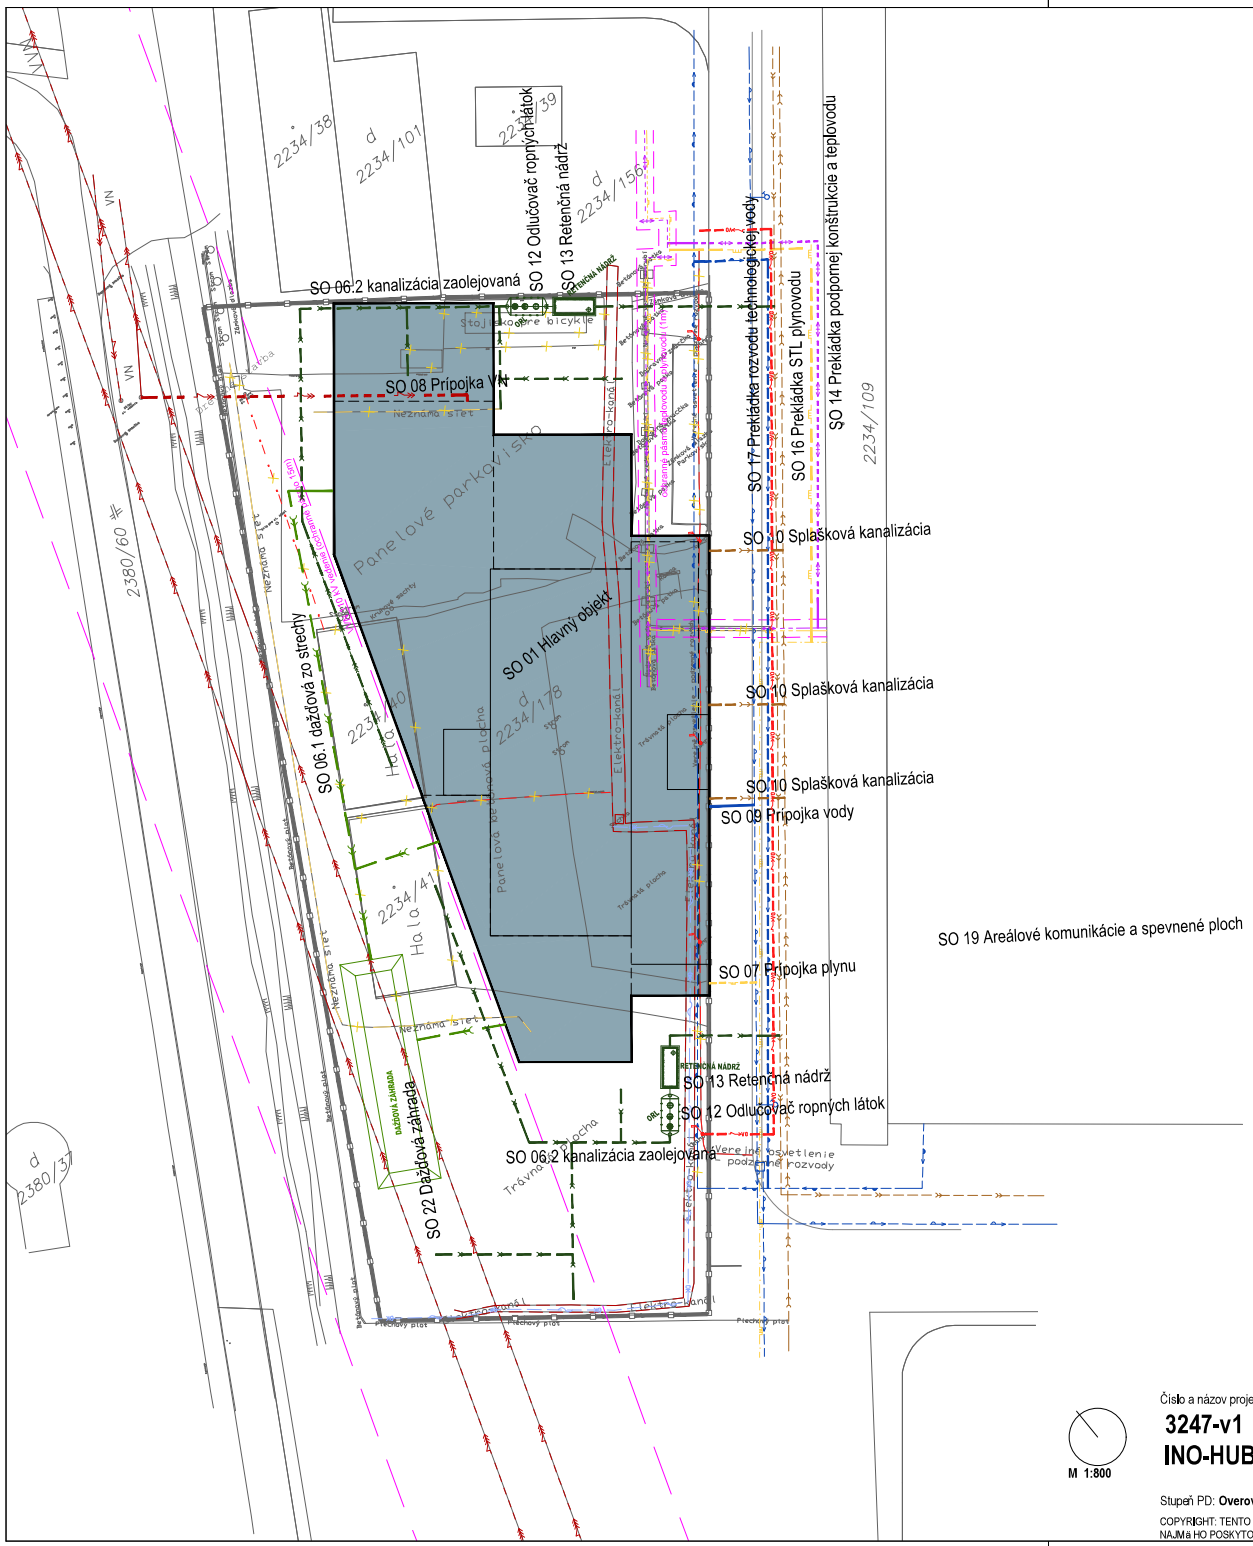
SO 06.2 kanalizácia zaolejovaná
SO 12 Odlučovač ropných látok
SO 13 Retenčná nádrž
SO 17 Prekládka rozvodu technologickej vody
SO 16 Prekládka STL plynovodu
SO 14 Prekládka podpornej konštrukcie a teplovodu
SO 08 Prípojka VN
SO 10 Splašková kanalizácia
SO 01 Hlavný objekt
SO 06.1 dažďová zo strechy
SO 10 Splašková kanalizácia
SO 10 Splašková kanalizácia
SO 09 Prípojka vody
SO 19 Areálové komunikácie a spevnené ploch
SO 07 Prípojka plynu
SO 13 Retenčná nádrž
SO 12 Odlučovač ropných látok
SO 06.2 kanalizácia zaolejovaná
SO 22 Dažďová záhrada
Panelové parkovisko
Hala
Hala
Panelová nevykurovaná plocha
Trávnatá plocha
Trávnatá plocha
Verejné osvetlenie
podzemné rozvody
Elektro-káblová kanalizácia
Nezrovná sieť
Nezrovná sieť
Nezrovná sieť