

ZOZNAM VEREJNOPROSPEŠNÝCH STAVIEB (VPS)
V ZMYSLE §12, odst.6, písm.l. a odst.7. písm.b. VYHLÁŠKY č.55/2001 Z.z.

VPS-1 STAVBY PRE OBČIANSKU VYBAVENOSŤ:

- VPS-1.1. Revitalizácia centrálneho priestoru obce [1]
VPS-1.2. ZŠ - rekonštrukcia areálu [2]
VPS-1.3. Rekreačná a oddychová plocha pri parku [3]
VPS-1.4. Rekreačná a oddychová plocha pozdĺž toku Kamenica [4]
VPS-1.5. Rozšírenie cintorína [5]

VPS-2 STAVBY PRE DOPRAVU:

- VPS-2.1. Dostavba a vybavenie verejného vnútroštátneho letiska
VPS-2.2. Preložka cesty I/74 a súvisiace objekty

VPS-2.3. Obslužné a prístupové cesty a dopravné zariadenia nesúkrom. charakteru

- VPS-2.4. Parkovacie a odstavné plochy
VPS-2.5. Stavby peších ciest
VPS-2.6. Stavby peších a cyklistických plôch a ciest
VPS-2.7. Stavby pre samostatné zastavovacie pruhy autobusovej dopravy a prístrešky pre cestujúcich

VPS-3 STAVBY PRE VODNÉ HOSPODÁRSTVO

- VPS-3.1. Stavba zdvojeného vodovodu Stakčín - Humenné
VPS-3.2. Stavby zásobovacích a výtlačných vodovodných potrubí a tech. zariadení
VPS-3.3. Stavby hlavných zberačov kanalizačnej siete a koridor trás nadväzujúcich uličných sťah
VPS-3.4. Stavba rozšírenia (intenzifikácia) čistiarne odpadových vôd
VPS-3.5. Stavby protipovodňových ochranných hrádí a úprava profilu koryta

VPS-4 STAVBY PRE ENERGETICKÉ ZARIADENIA, TELEKOMUNIKÁCIE, ROZVODY PLYNU:

- VPS-4.1. Stavba rekonštrukcie elektrického vedenia ES Vranov - ES Snina (zdvojenie)
VPS-4.2. Stavby a rekonštrukcie pripojok VN a NN elektrickej siete
VPS-4.3. Stavby a rekonštrukcie trafostaníc
VPS-4.4. Stavby telekomunikačnej káblovej siete a súvisiacich zariadení
VPS-4.5. Stavby pre prenos terestriálneho a káblového signálu
VPS-4.6. Stavby rozšírenia STL rozvodov plynu
VPS-4.7. Stavba prepojovacieho VTL plynovodu Poľsko- Slovensko, vrátane súvisiacich technologických stavieb

VPS-5 STAVBY V OBLASTI OCHRANY A TVORBY ŽIVOTNÉHO PROSTREDIA:

- VPS-5.1. Zberné miesto pre dočasné uloženie komodit a kompostovisko

ZOZNAM REGULATÍVOV

- R1 - Centrum obce
R2 - Plochy občianskej vybavenosti
R2/A - Polyfunkčné plochy: Občianska vybavenosť a bývanie
R3 - Plochy rodinných domov (R3;R3/A), Plochy bytových domov (R3/B)
R4 - Plochy verejnej zelene
R5 - Plochy športu a rekreácie
R6 - Plochy dopravy a technickej vybavenosti
R7 - Plochy výroby a skladov
R8 - Polyfunkčné plochy: Bytové domy a občianska vybavenosť
R9 - Plocha cintorína
R10 - Plochy záhrad
R11 - Plochy poľnohospodárskej výroby
R12 - Vofná poľnohospodárska krajina:
Plochy ornej pôdy, lúk a pasienkov
R13 - Plochy lesov


Názov ÚPD: ZMENY A DOPLNKY č.4
SPOLOČNÝ ÚZEMNÝ PLÁN OBCÍ
KAMENICA nad Cirochou a KAMIENKA

Schvaľujúci orgán: Obecné zastupiteľstvo obce Kamenica nad Cirochou

Číslo uznesenia: 52 Dátum schválenia: 12. 12. 2023

Ing. Monika Hamadaková
starostka obce

pečiatka

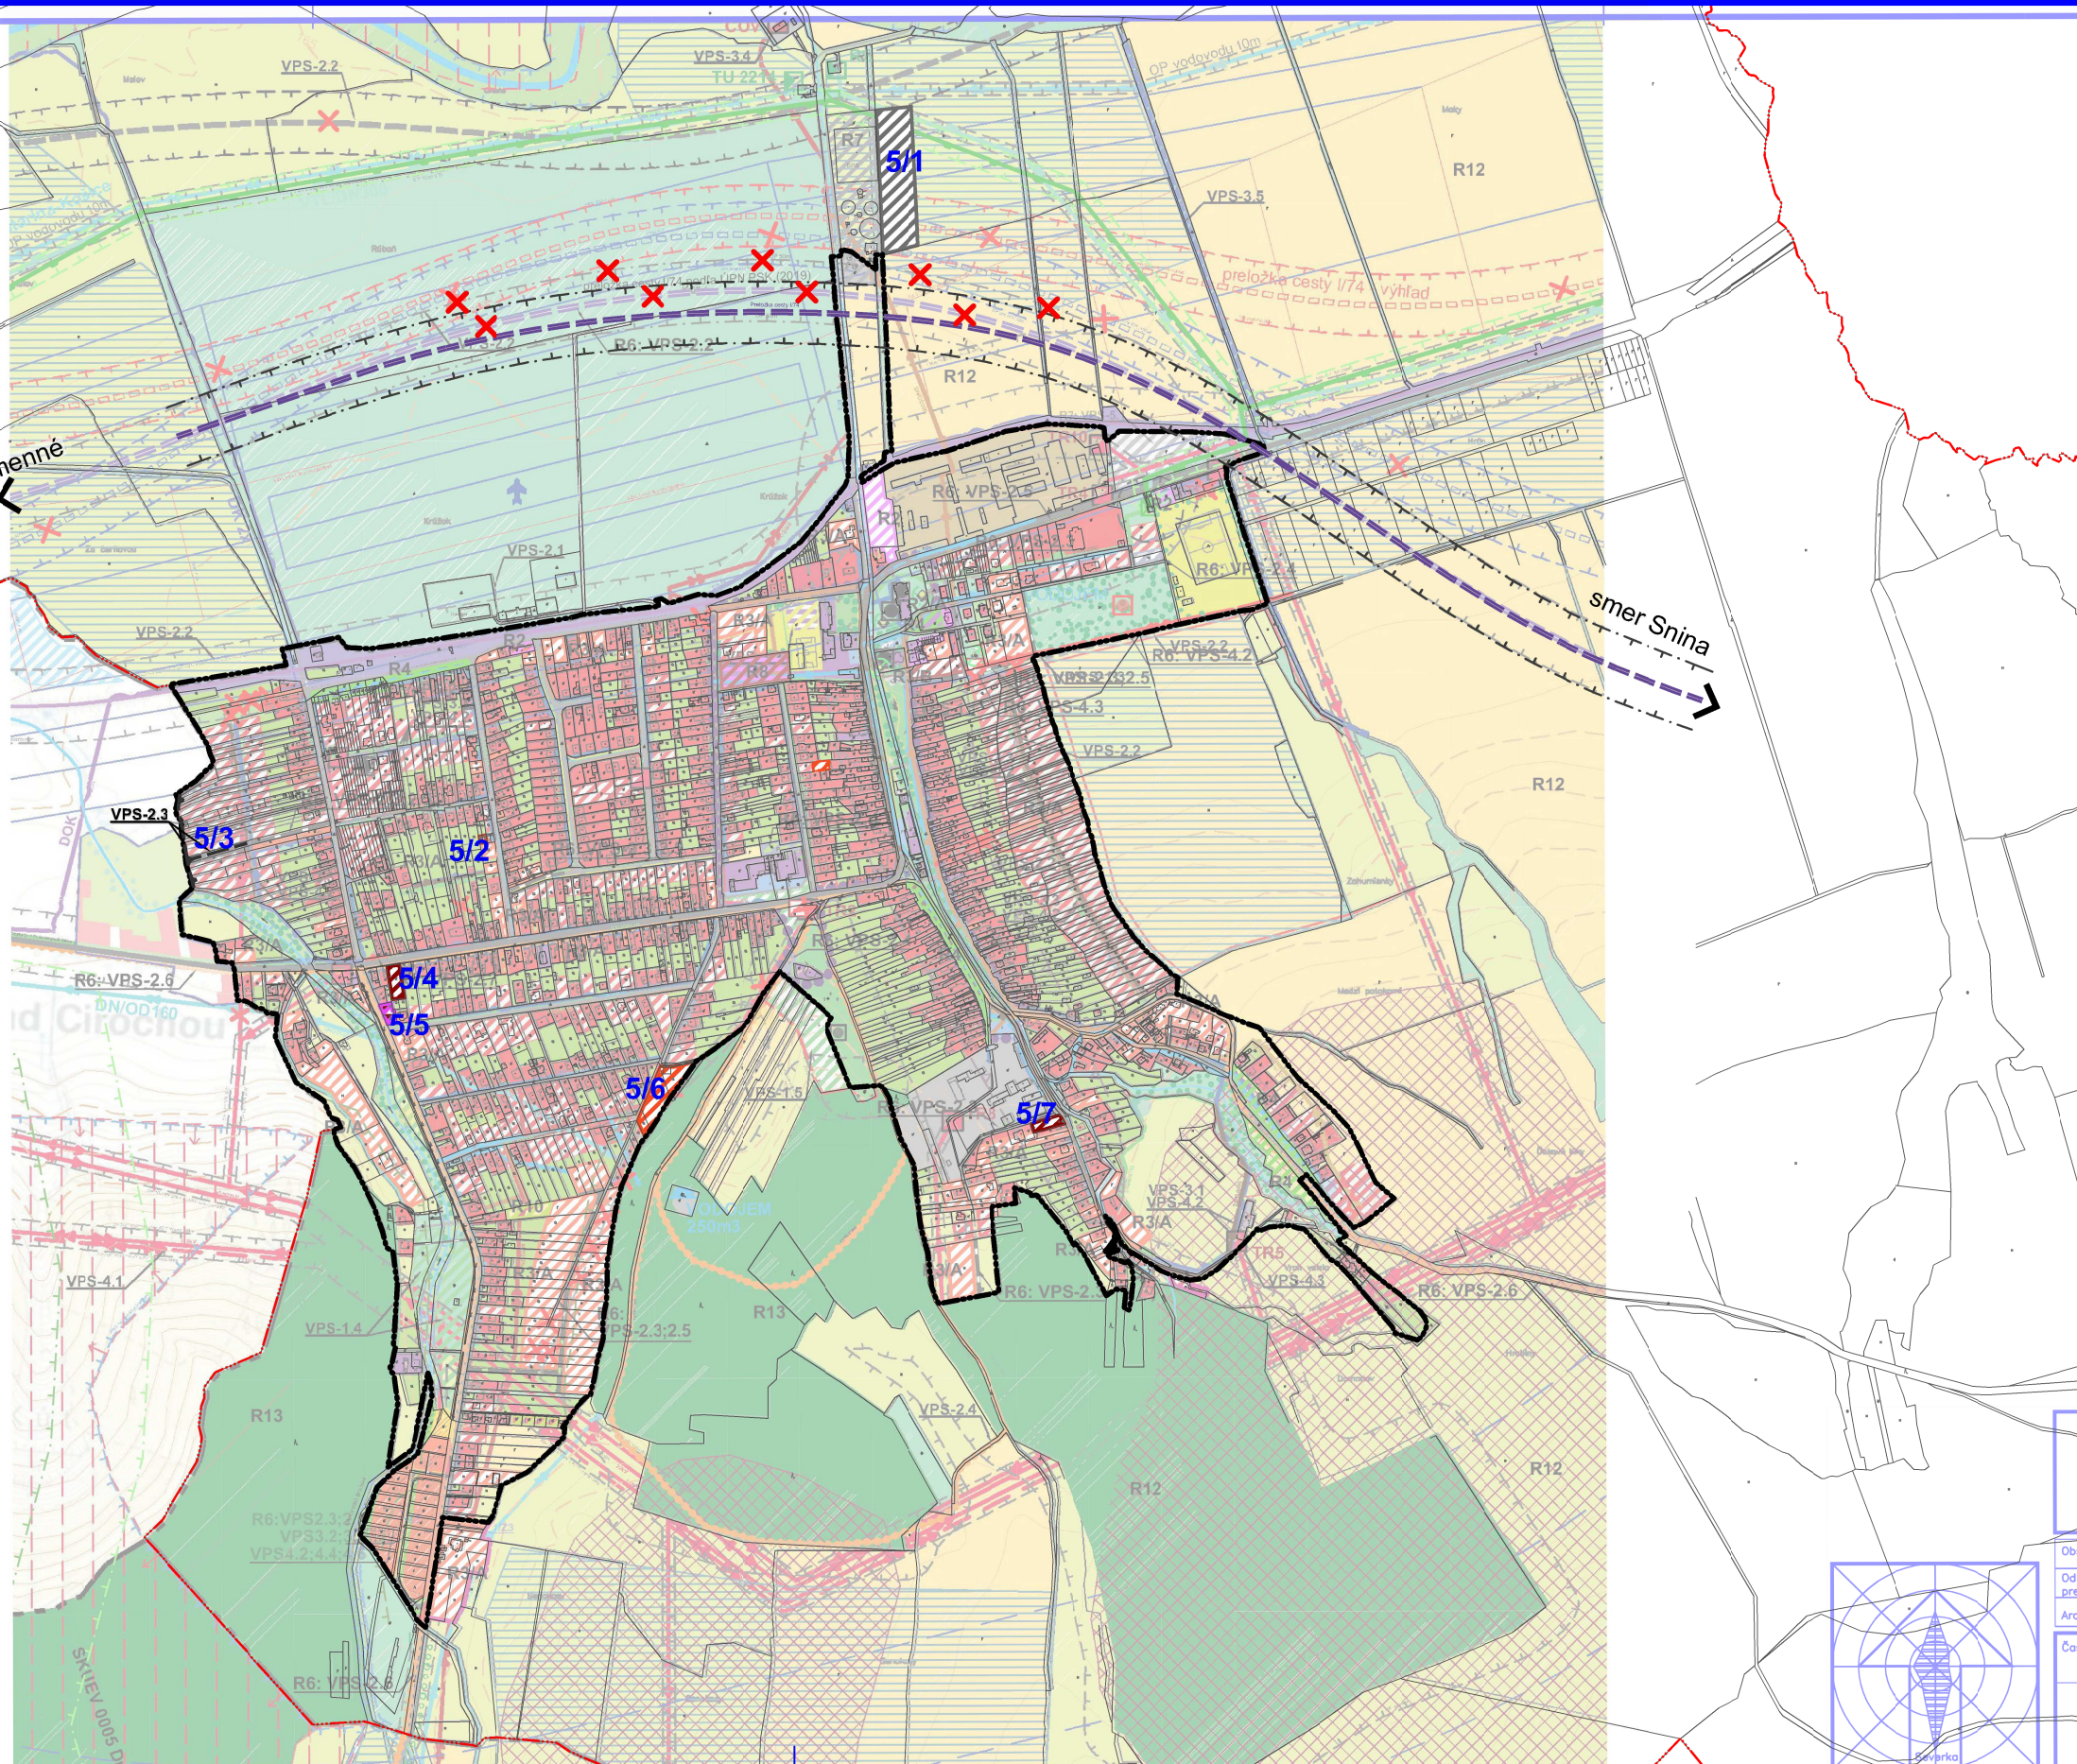

ZMENY A DOPLNKY č.5

SPOLOČNÝ ÚZEMNÝ PLÁN OBCÍ
KAMENICA n.C. a KAMIENKA

KAMENICA NAD CIROCHOU

KOMPLEXNÝ VÝKRES FUNKČNÉHO VYUŽITIA
KATASTRÁLNEHO ÚZEMIA OBCÍ
S VYZNAČENOU ZÁVÄZNOU ČASŤOU A VPS

NÁVRH

M 1:10000

LEGENDA ZaD č.5

STAV	NÁVRH	VÝHLAD	
			Katastrálna hranica obce
			Hranica zastavaného územia k 1.1.1990
			Rodinné domy
			Bytové domy
			Plochy občianskej vybavenosti
			Plochy výroby, skladov a skládok odpadov
			Zmiešaná funkcia: Občianska vybavenosť a bývanie

STAV	NÁVRH	VÝHLAD	
			Cesta 1. triedy (podľa VÚC PK 2019)
			Miestne cesty
			Ochranné pásmo cesty
			Označenie lokality ZaD č.5
			Návrh na zrušenie

SPOLOČNÝ ÚZEMNÝ PLÁN OBCÍ KAMENICA n.C a KAMIENKA ZMENY A DOPLNKY č.5 OBEC KAMENICA NAD CIROCHOU

Ostatní zástupcovia:	Obec Kamenica nad Cirochou	BOSKOV s.r.o.
Odborné zoskupenie: osoba pre obstarávanie ÚPD:	Ing. Iveta SABAKOVÁ	Mýslina č.15, 06601 Humenné www.boskov.sk
Architekt ÚPD:	Ing. arch. Marianna BOSKOVÁ	
Číslo:	NÁVRH	Zak. číslo: 202401_91 Dátum: 02. 2024
	KOMPLEXNÝ VÝKRES FUNKČNÉHO VYUŽITIA KATASTRÁLNEHO ÚZEMIA OBCÍ S VYZNAČENOU ZÁVÄZNOU ČASŤOU A VPS	Mierka: 1:10000 Čís. výkresu: 2