


ZMENY A DOPLNKY č.6
SPOLOČNÉHO ÚPN OBCÍ ZEMPLÍNSKA TEPLICA, VEĽKÉ OZOROVCE, MALÉ OZOROVCE A ZBEHŇOV

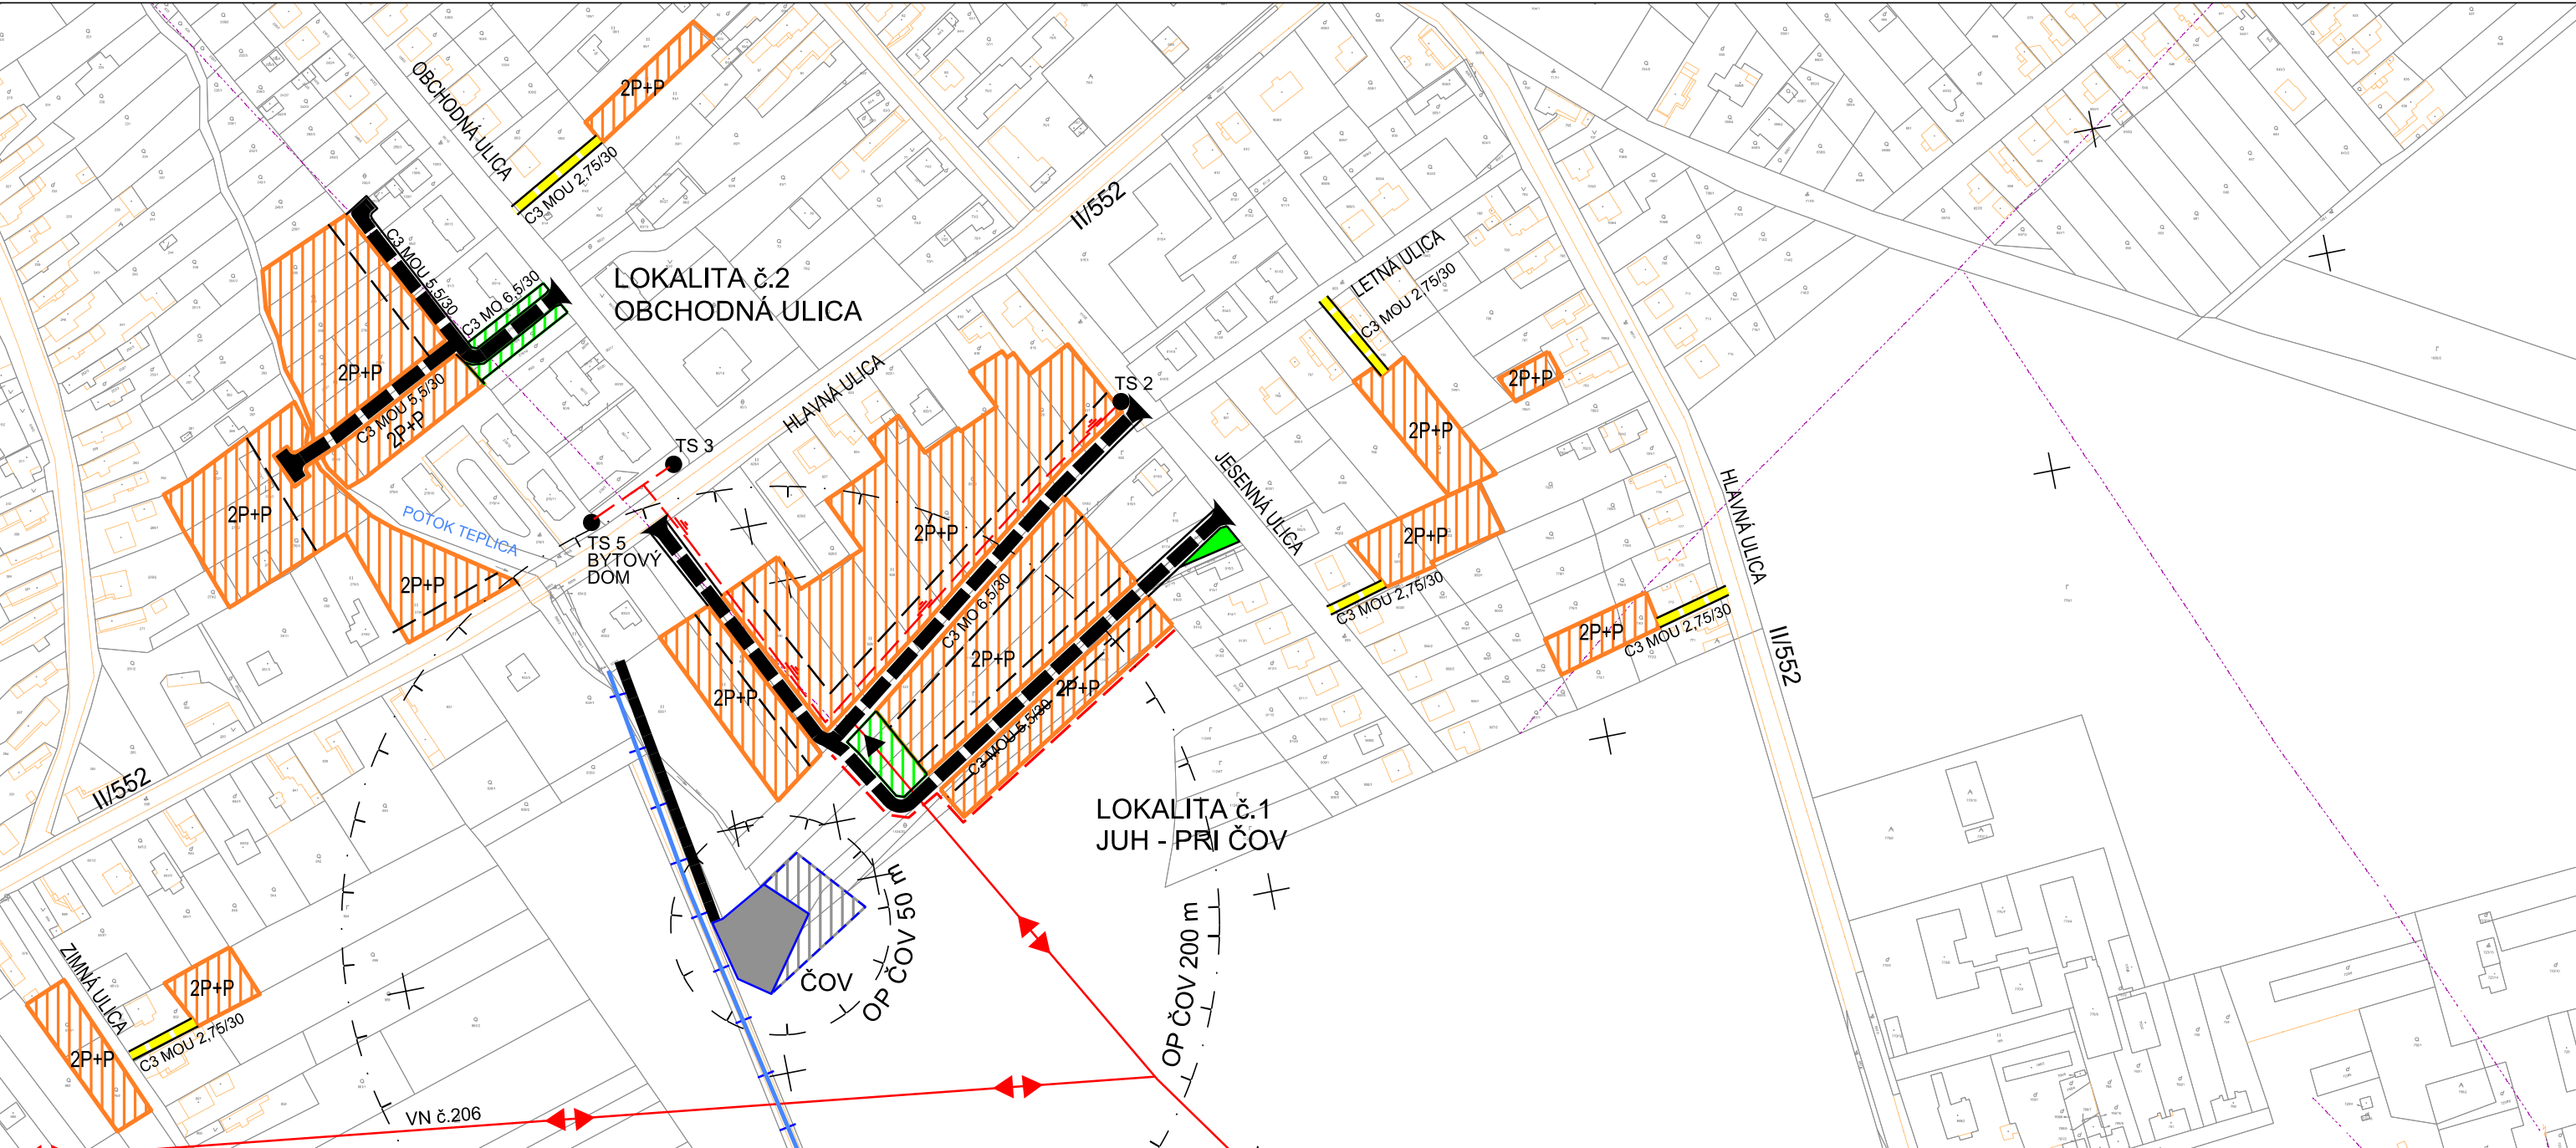

LEGENDA

STAV NÁVRH

A) HRANICE, OCHRANNÉ PÁSMA

- HRANICA ZASTAVANÉHO ÚZEMIA
- OCHRANNÉ PÁSMA VŠETKÝCH DRUHOV

B) PRIESTOROVÉ USPORIADANIE A FUNKČNÉ VYUŽITIE ÚZEMIA
OBYTNÉ ÚZEMIE

- PLOCHY SO ZÁSTAVBOU RODINNÝCH DOMOV
- VEREJNÁ PARKOVÁ ZELENĀ A SPRIEVODNÁ ZELENĀ

VÝROBNÉ ÚZEMIE A DOPRAVNÉ ÚZEMIE

- ČISTIAREŇ ODPADOVÝCH VÔD

C) VEREJNÁ DOPRAVA

- MIESTNE PRISTUPOVÉ KOMUNIKÁCIE FUNKČNEJ TRIEDY C3

D) TECHNICKÉ VYBAVENIE ÚZEMIA

- PRECHOD 22KV VONKAJŠIEHO ELEKTRICKÉHO VEDENIA DO KÁBLA
- TRANSFORMAČNÉ STANICE (TS)
- 22KV ELEKTRICKÉ VONKAJŠIE VEDENIE
- 22KV KÁBLOVÉ ELEKTRICKÉ VEDENIE

E) KRAJINNÁ ŠTRUKTÚRA

- HYDROMELIORAČNÝ KANÁL

F) REGULAČNÉ PRVKY A OSTATNÉ JAVY A PRVKY

- REGULAČNÁ ČIARA ZÁSTAVBY
- MAXIMÁLNA PODLAŽNOSŤ ZÁSTAVBY
- ZRUŠENIE 22KV KÁBLOVÉHO ELEKTRICKÉHO VEDENIA, VODNÉHO TOKU, ČOV, KOMUNIKÁCIE, OP

Osoba s odbornou spôsobilosťou pre obstarávanie ÚPP a ÚPD Ing. Martin Hudec registračné číslo 275

URBAN studio s.r.o. PROJEKTOVÁ KANCELÁRIA	URBANIZMUS-ÚZEMNÝ PLÁN-EKOLÓGIA-ŽIVOTNÉ PROSTREDIE Košice, Letná ul. č. 45, www.urban.sk, urban@urban.sk	dátum spracovania: 2022
názov dokumentácie:	ZMENY A DOPLNKY č.6 SPOLOČNÉHO ÚPN OBCÍ, NÁVRH ČASŤ OBEC ZEMPLINSKA TEPLICA	1a
názov výkresu:	KOMPLEXNÝ VÝKRES NÁVRH VEREJNEJ DOPRAVY	
HLAVNÝ RIEŠITEĽ: ING. ARCH. D. HUDEC	projektanti: ING. ARCH. D. HUDEC, ING. F.PRIŠČÁK, ING. Š. ŠKODA, ING. M. DROTÁR	
ARCHIGRAPH STUDIO	grafika: ING. J.KRAVEC ARCHITEKTONICKO-GRAFICKÉ ŠTÚDIO, Letná 45, 041 91 Košice	mierka: 1:2880