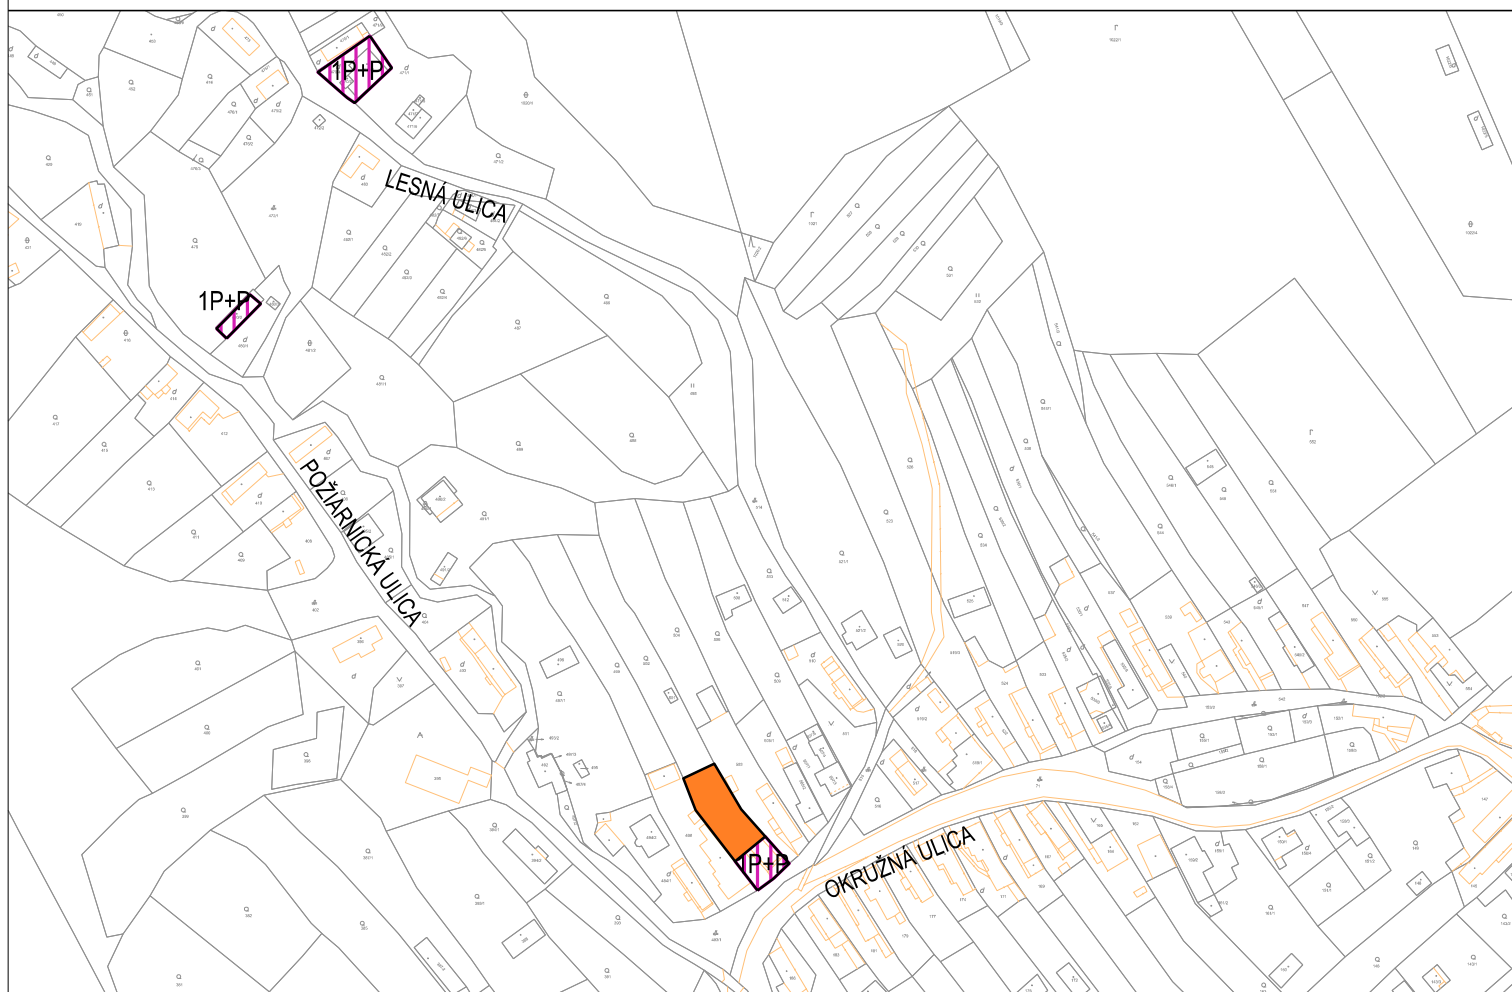


ZMENY A DOPLNKY č.6 SPOLOČNÉHO ÚPN OBCÍ ZEMPLÍNSKA TEPLICA, VEĽKÉ OZOROVCE, MALÉ OZOROVCE A ZBEHŇOV

ČASŤ OBEC ZEMPLÍNSKA TEPLICA
NÁVRH UPRAVENÝ PO PREROKOVANÍ



M 1:2 880

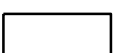


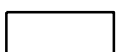
LEGENDA

STAV NÁVRH

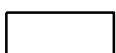
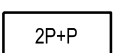
B) PRIESTOROVÉ USPORIADANIE A FUNKČNÉ VYUŽITIE ÚZEMIA

OBYTNÉ ÚZEMIE

  PLOCHY SO ZÁSTAVBOU RODINNÝCH DOMOV

  PLOCHY VEREJNEJ OBČIANSKEJ VYBAVENOSTI

F) REGULAČNÉ PRVKY A OSTATNÉ JAVY A PRVKY

  2P+P MAXIMÁLNA PODLAŽNOSŤ ZÁSTAVBY

Osoba s odbornou spôsobilosťou pre obstarávanie ÚPP a ÚPD Ing. Martin Hudec registračné číslo 275

URBAN studio s.r.o. PROJEKTOVÁ KANCELÁRIA	URBANIZMUS-ÚZEMNÝ PLÁN-EKOLÓGIA-ŽIVOTNÉ PROSTREDIE Košice, Letná ul. č. 45, www.urban.sk, urban@urban.sk	dátum spracovania: 2022
názov dokumentácie:	ZMENY A DOPLNKY č.6 SPOLOČNÉHO ÚPN OBCÍ, NÁVRH ČASŤ OBEC ZEMPLÍNSKA TEPLICA	
názov výkresu:	KOMPLEXNÝ VÝKRES NÁVRH VEREJNEJ DOPRAVY	
HLAVNÝ RIEŠITEĽ: ING. ARCH. D. HUDEC	projektanti: ING. ARCH. D. HUDEC, ING. F. PRIŠČÁK, ING. Š. ŠKODA, ING. M. DROTÁR	
	grafika: ING. J. KRAVEC ARCHITEKTONICKO-GRAFICKÉ ŠTÚDIO, Letná 45, 041 91 Košice	mierka: 1:2880