


ÚZEMNÝ P

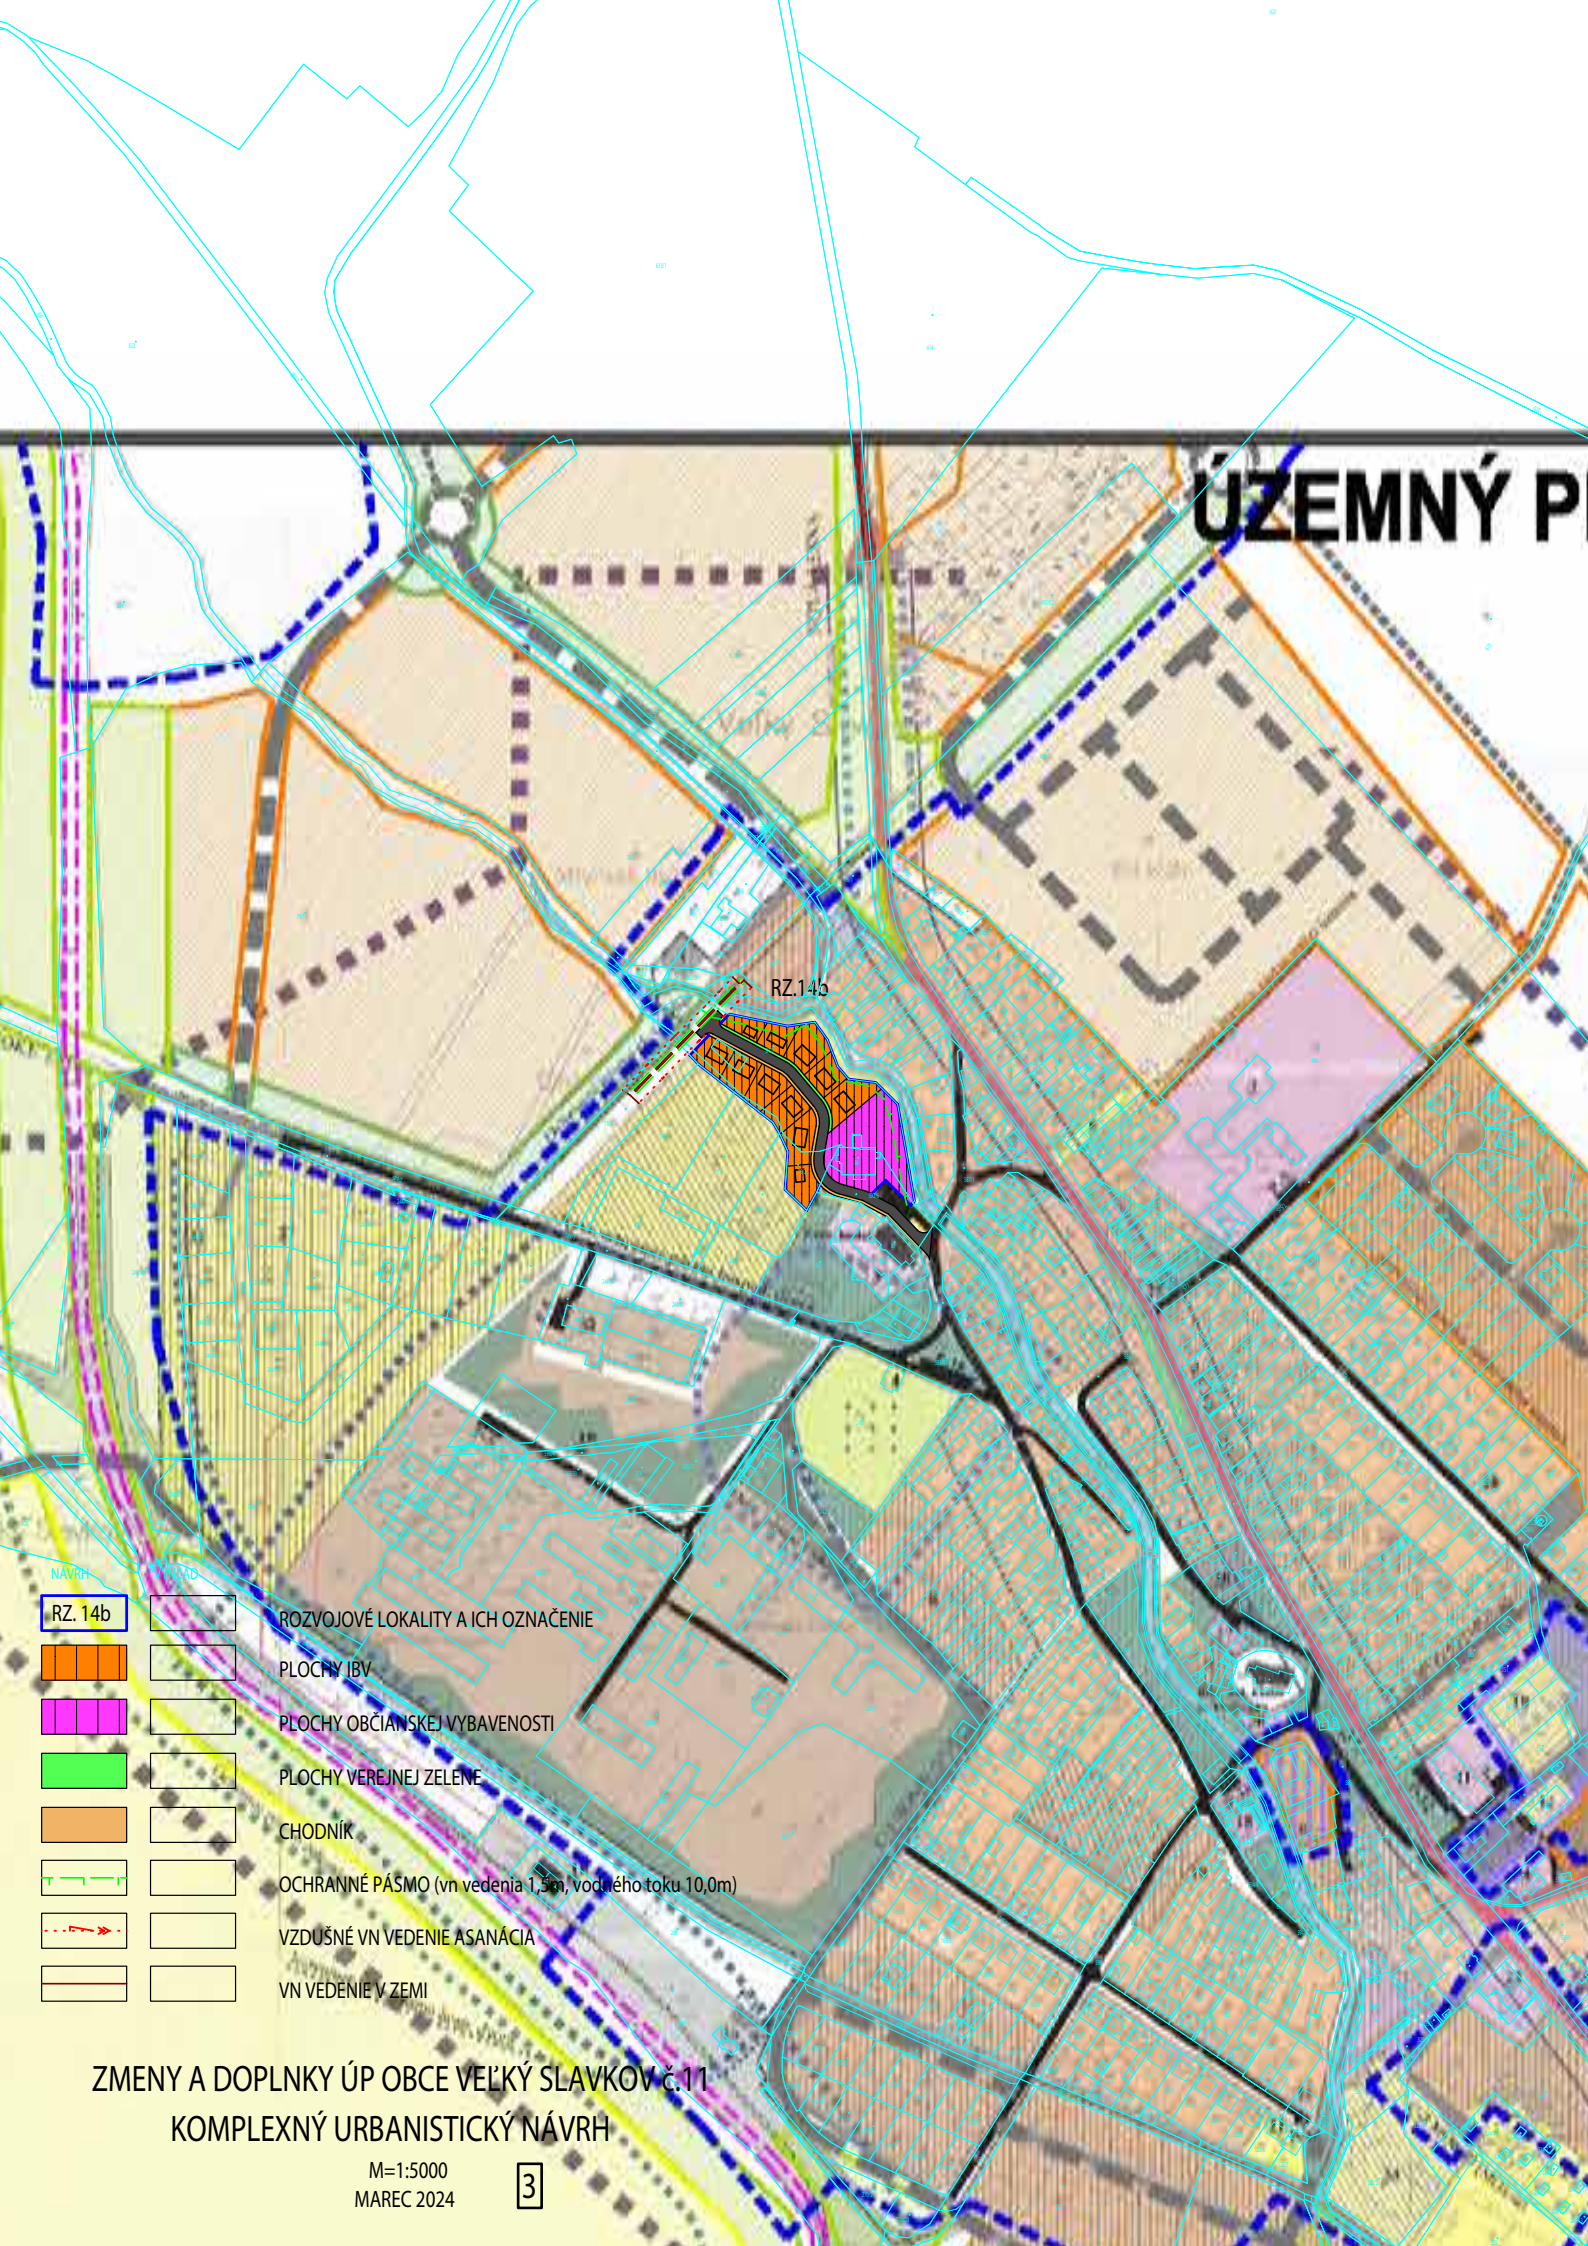

RZ. 14b	

- ROZVOJOVÉ LOKALITY A ICH OZNAČENIE
- PLOCHY JBV
- PLOCHY OBČIANSKEJ VYBAVENOSTI
- PLOCHY VEREJNEJ ZELENÉ
- CHODNÍK
- OCHRANNÉ PÁSMO (vn vedenia 1,5m, vodného toku 10,0m)
- VZDUŠNÉ VN VEDENIE ASANÁCIA
- VN VEDENIE V ZEMI

ZMENY A DOPLNKY ÚP OBCE VEĽKÝ SLAVKOV č.11
KOMPLEXNÝ URBANISTICKÝ NÁVRH

M=1:5000
MAREC 2024