


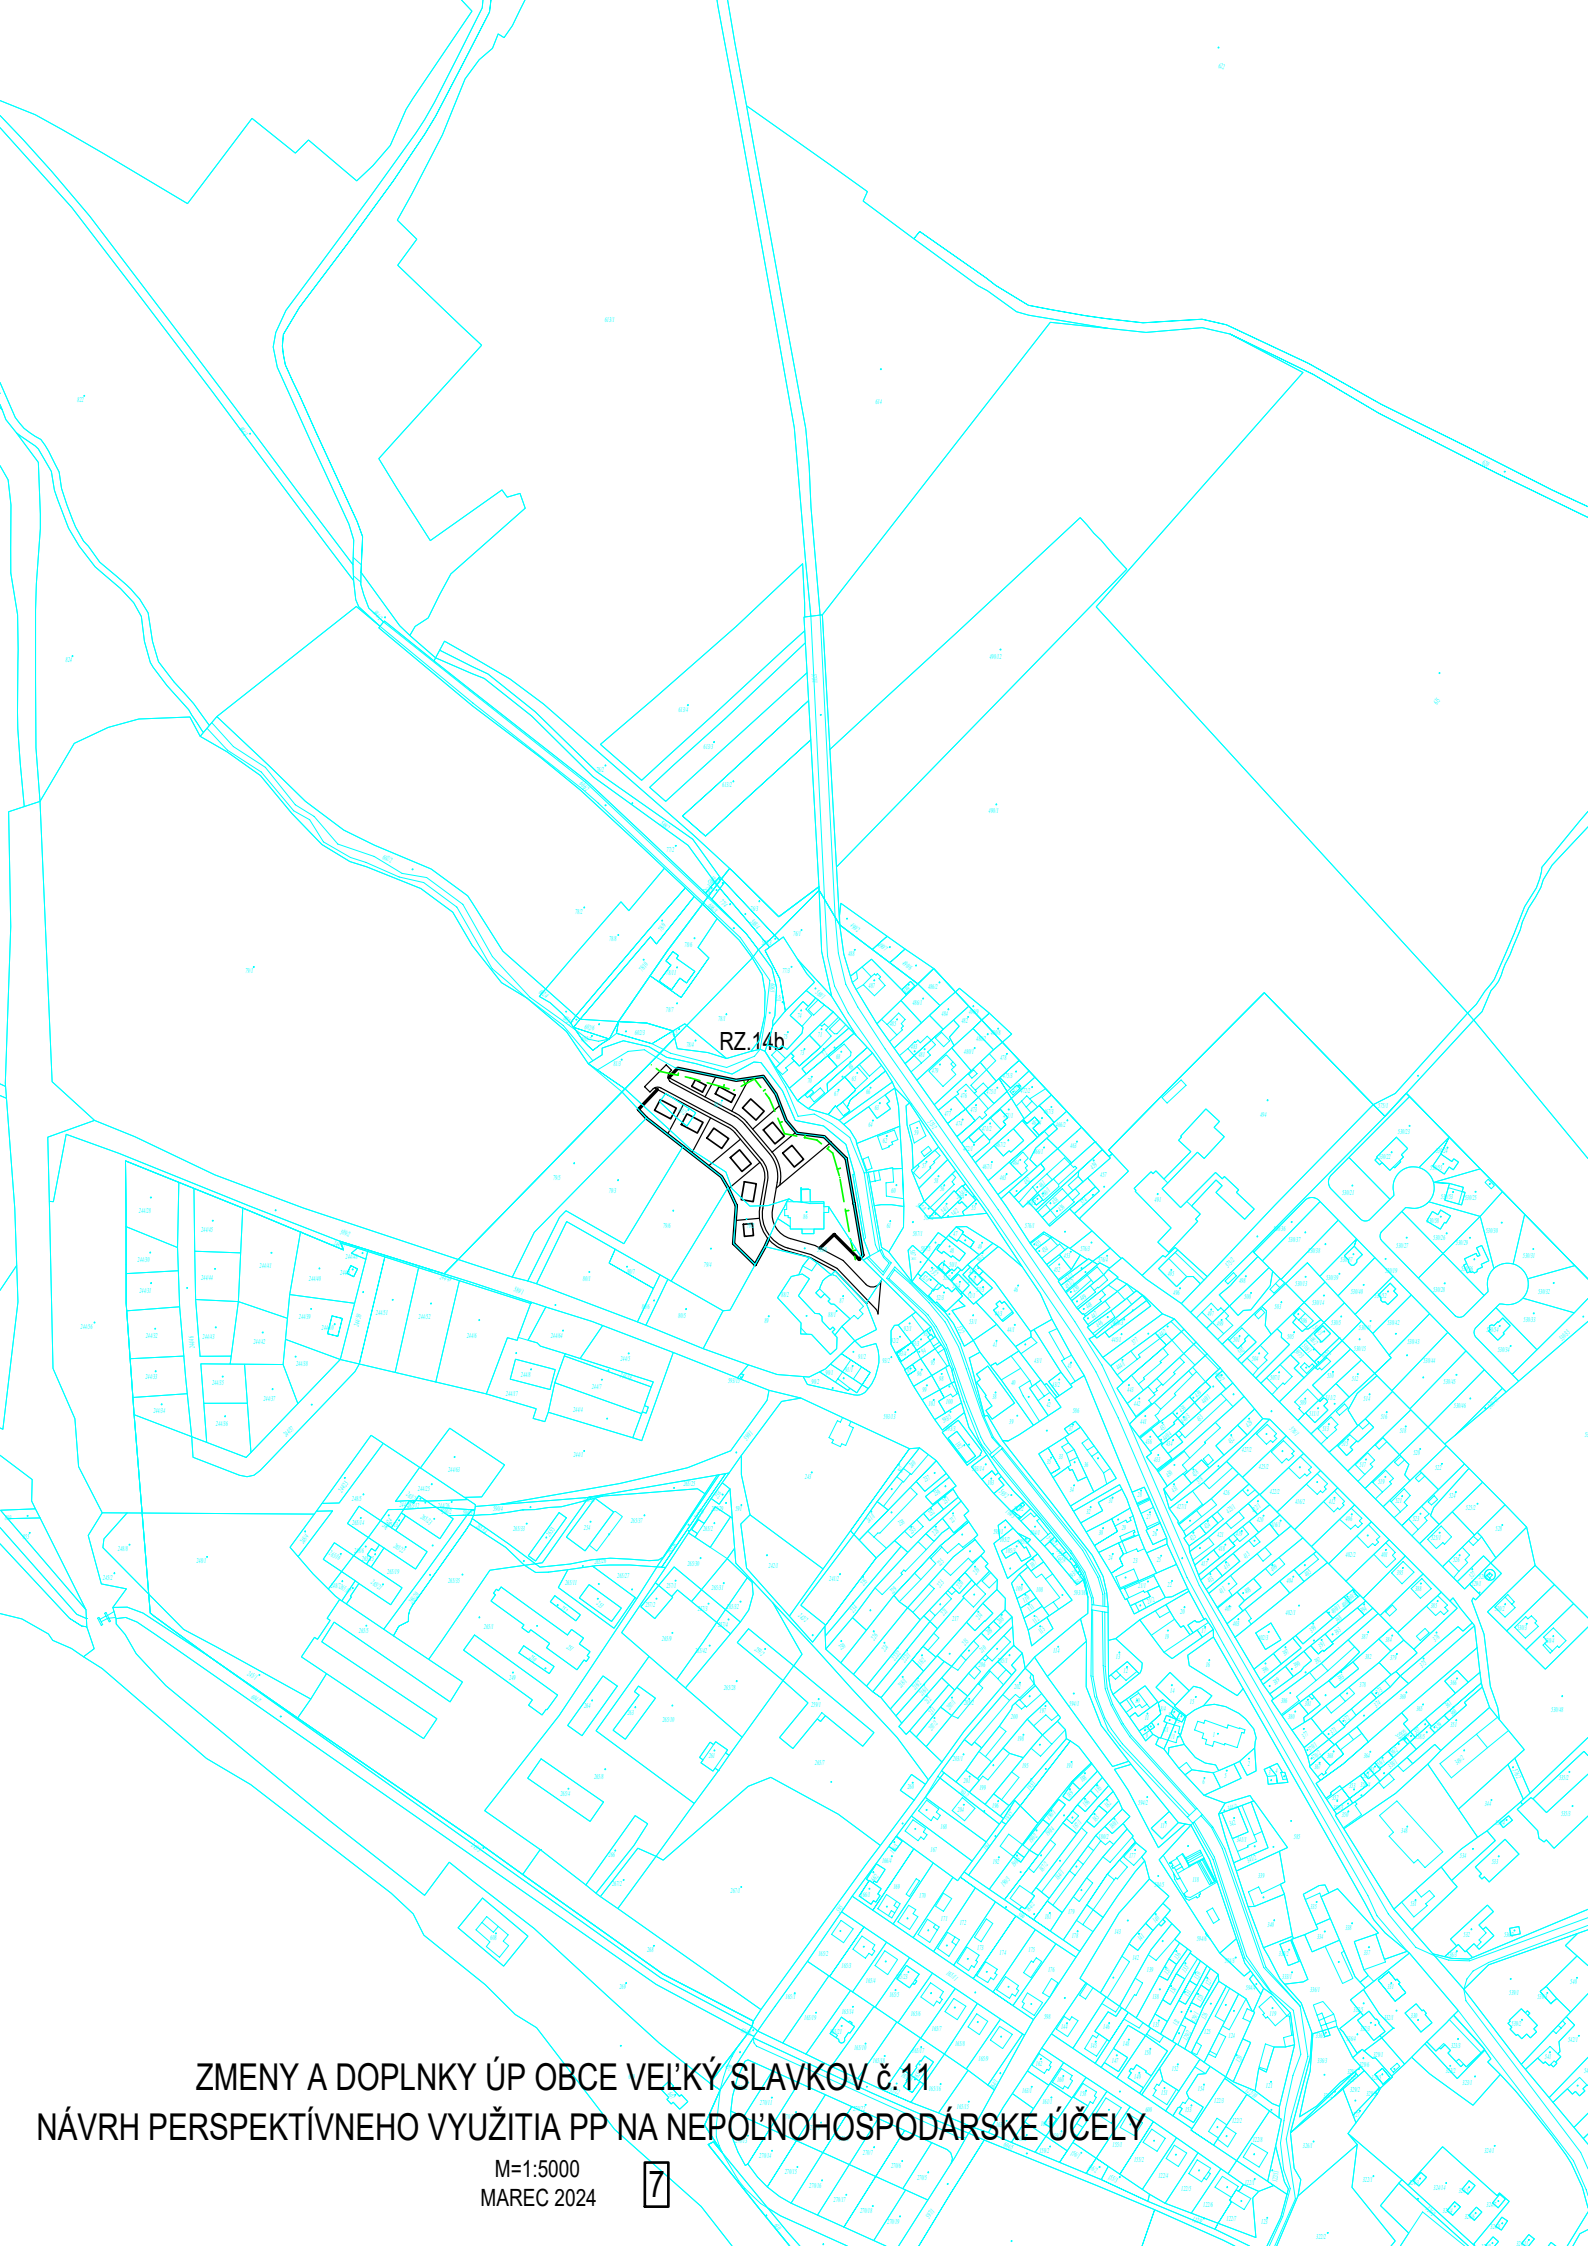

RZ.14b

ZMENY A DOPLNKY ÚP OBCE VEĽKÝ SLAVKOV č.11

NÁVRH PERSPEKTÍVNEHO VYUŽITIA PP NA NEPOĽNOHOSPODÁRSKE ÚČELY

M=1:5000
MAREC 2024