


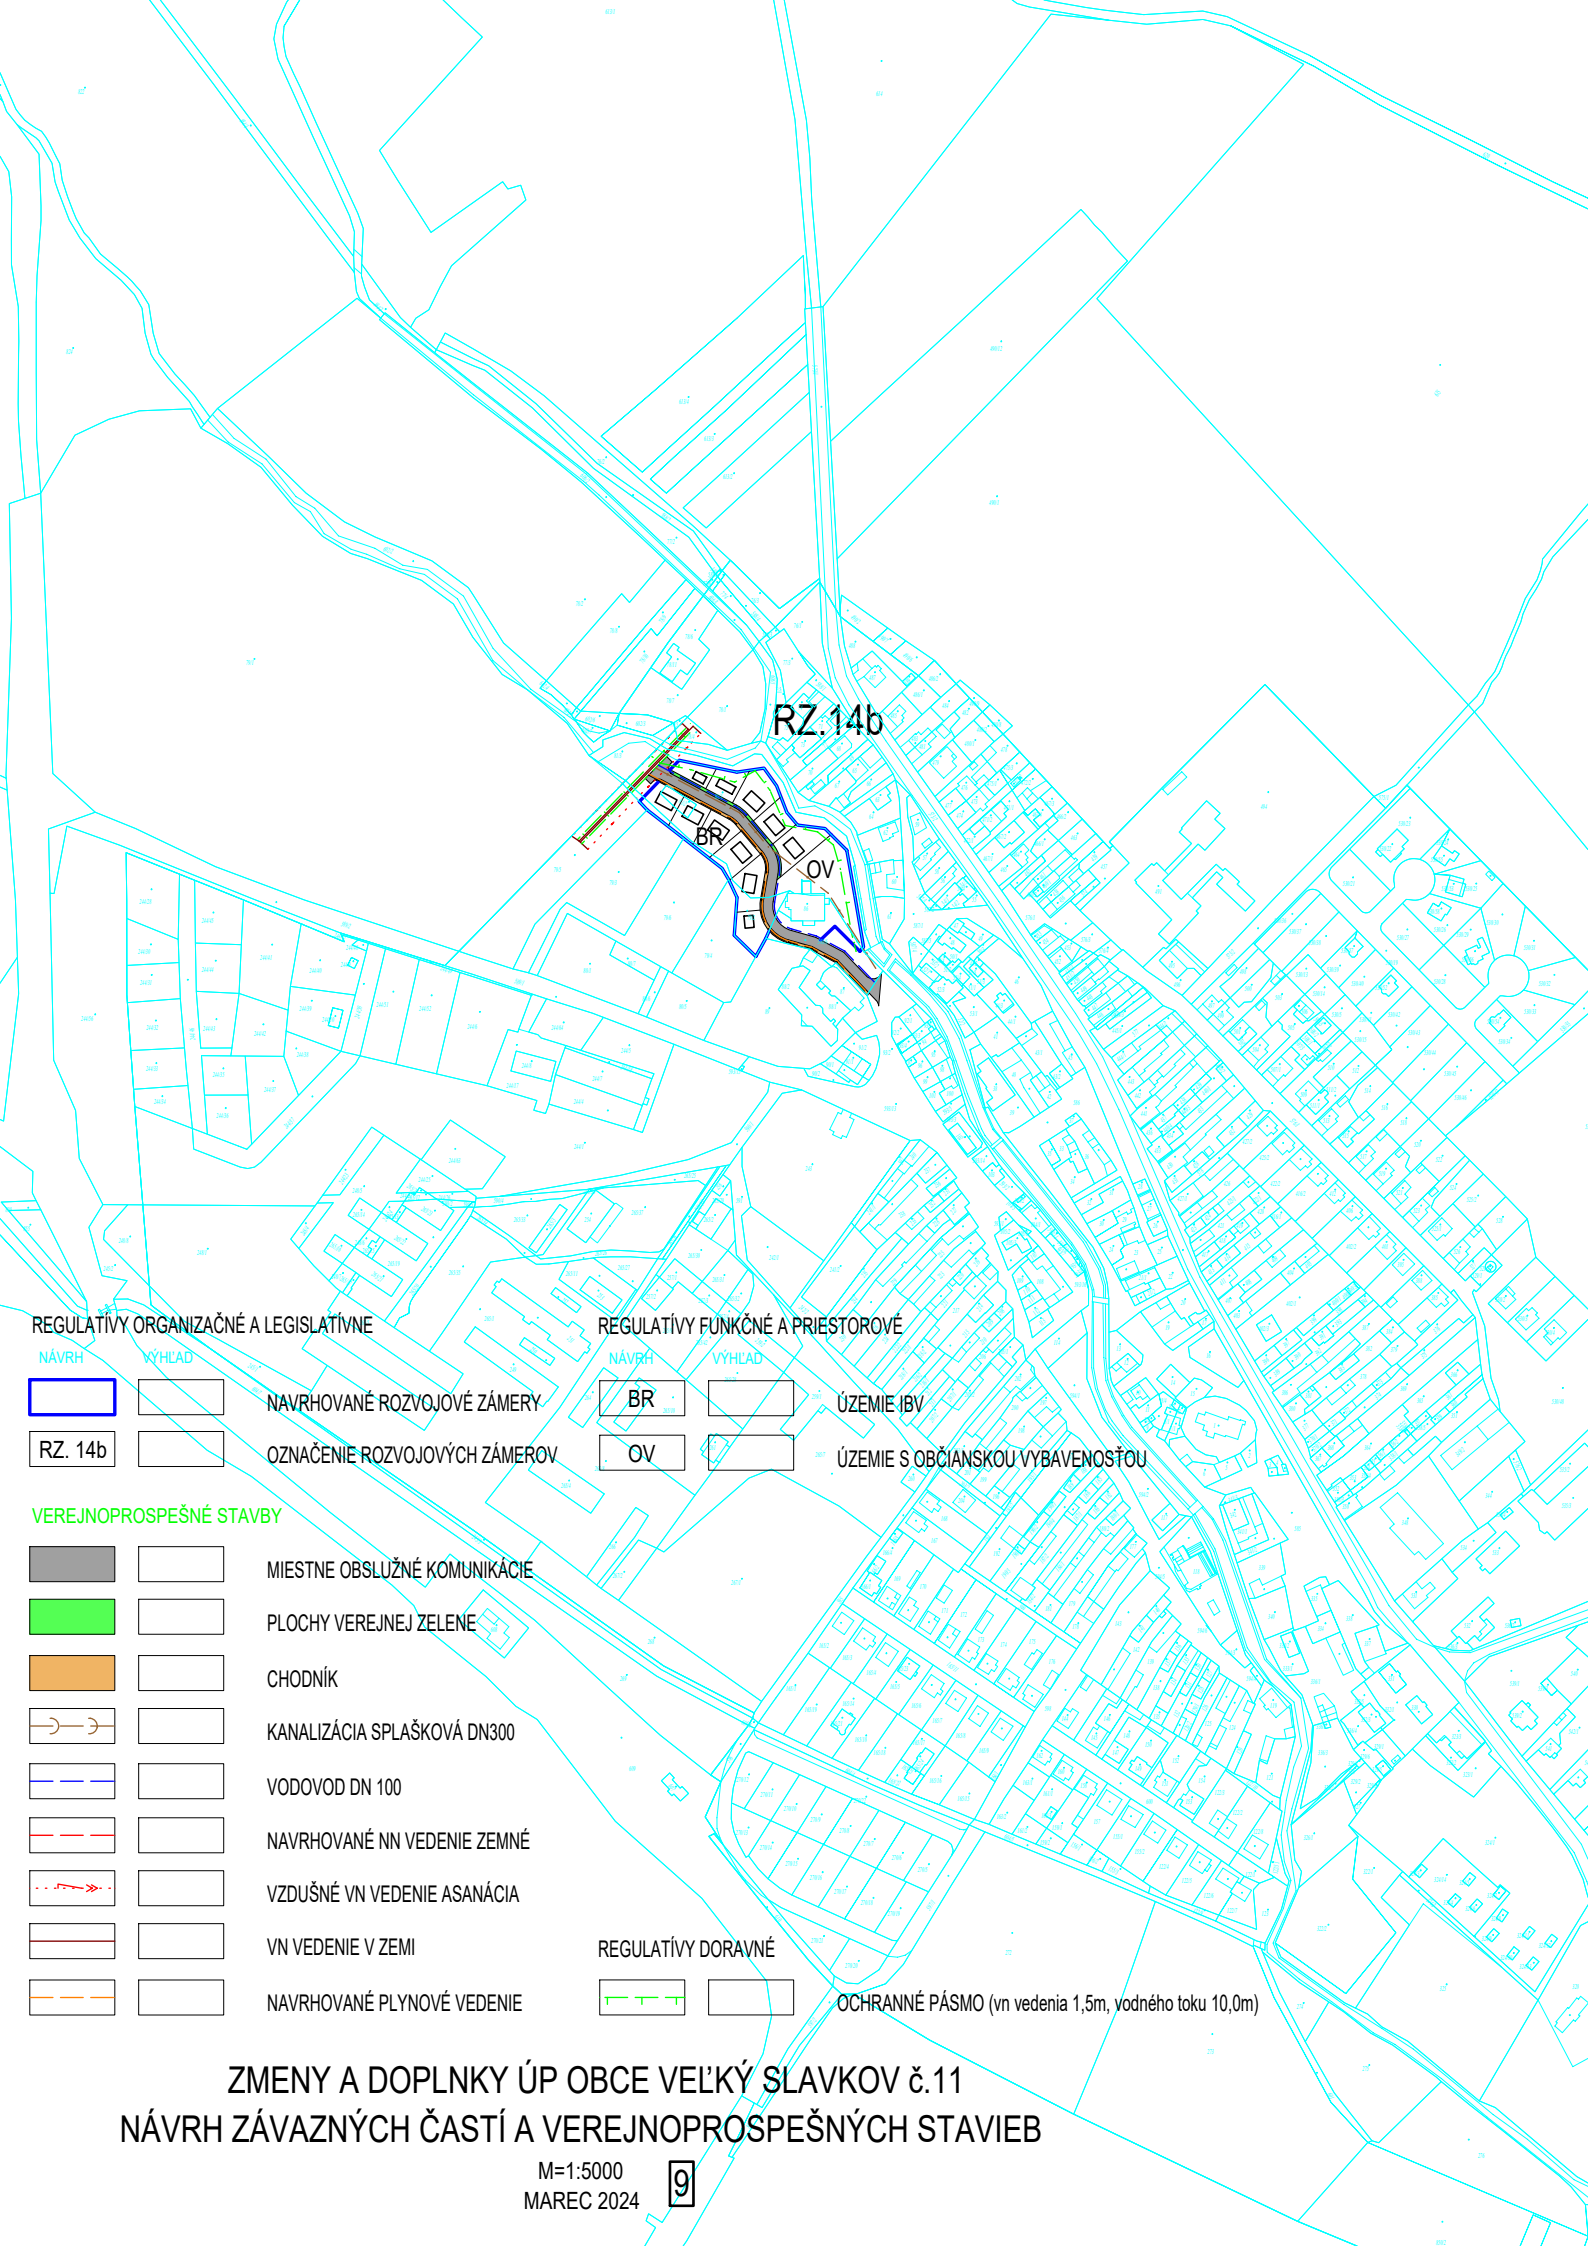

RZ.14b

BR

OV

REGULATÍVY ORGANIZAČNÉ A LEGISLATÍVNE

NAVRH	VÝHLAD
RZ. 14b	

NAVRHOVANÉ ROZVOJOVÉ ZÁMERY

OZNAČENIE ROZVOJOVÝCH ZÁMEROV

REGULATÍVY FUNKČNÉ A PRIESTOROVÉ

NAVRH	VÝHLAD
BR	
OV	

ÚZEMIE IBV

ÚZEMIE S OBČIANSKOU VYBAVENOSŤOU

VEREJNOPROSPEŠNÉ STAVBY

		MIESTNE OBSLUŽNÉ KOMUNIKÁCIE
		PLOCHY VEREJNEJ ZELENÉ
		CHODNÍK
		KANALIZÁCIA SPLAŠKOVÁ DN300
		VODOVOD DN 100
		NAVRHOVANÉ NN VEDENIE ZEMNÉ
		VZDUŠNÉ VN VEDENIE ASANÁCIA
		VN VEDENIE V ZEMI
		NAVRHOVANÉ PLYNOVÉ VEDENIE

REGULATÍVY DORADNÉ

--	--

OCHRANNÉ PÁSMO (vn vedenia 1,5m, vodného toku 10,0m)

ZMENY A DOPLNKY ÚP OBCE VEĽKÝ SLAVKOV č.11
NÁVRH ZÁVAZNÝCH ČASTÍ A VEREJNOPROSPEŠNÝCH STAVIEB

M=1:5000
MAREC 2024