


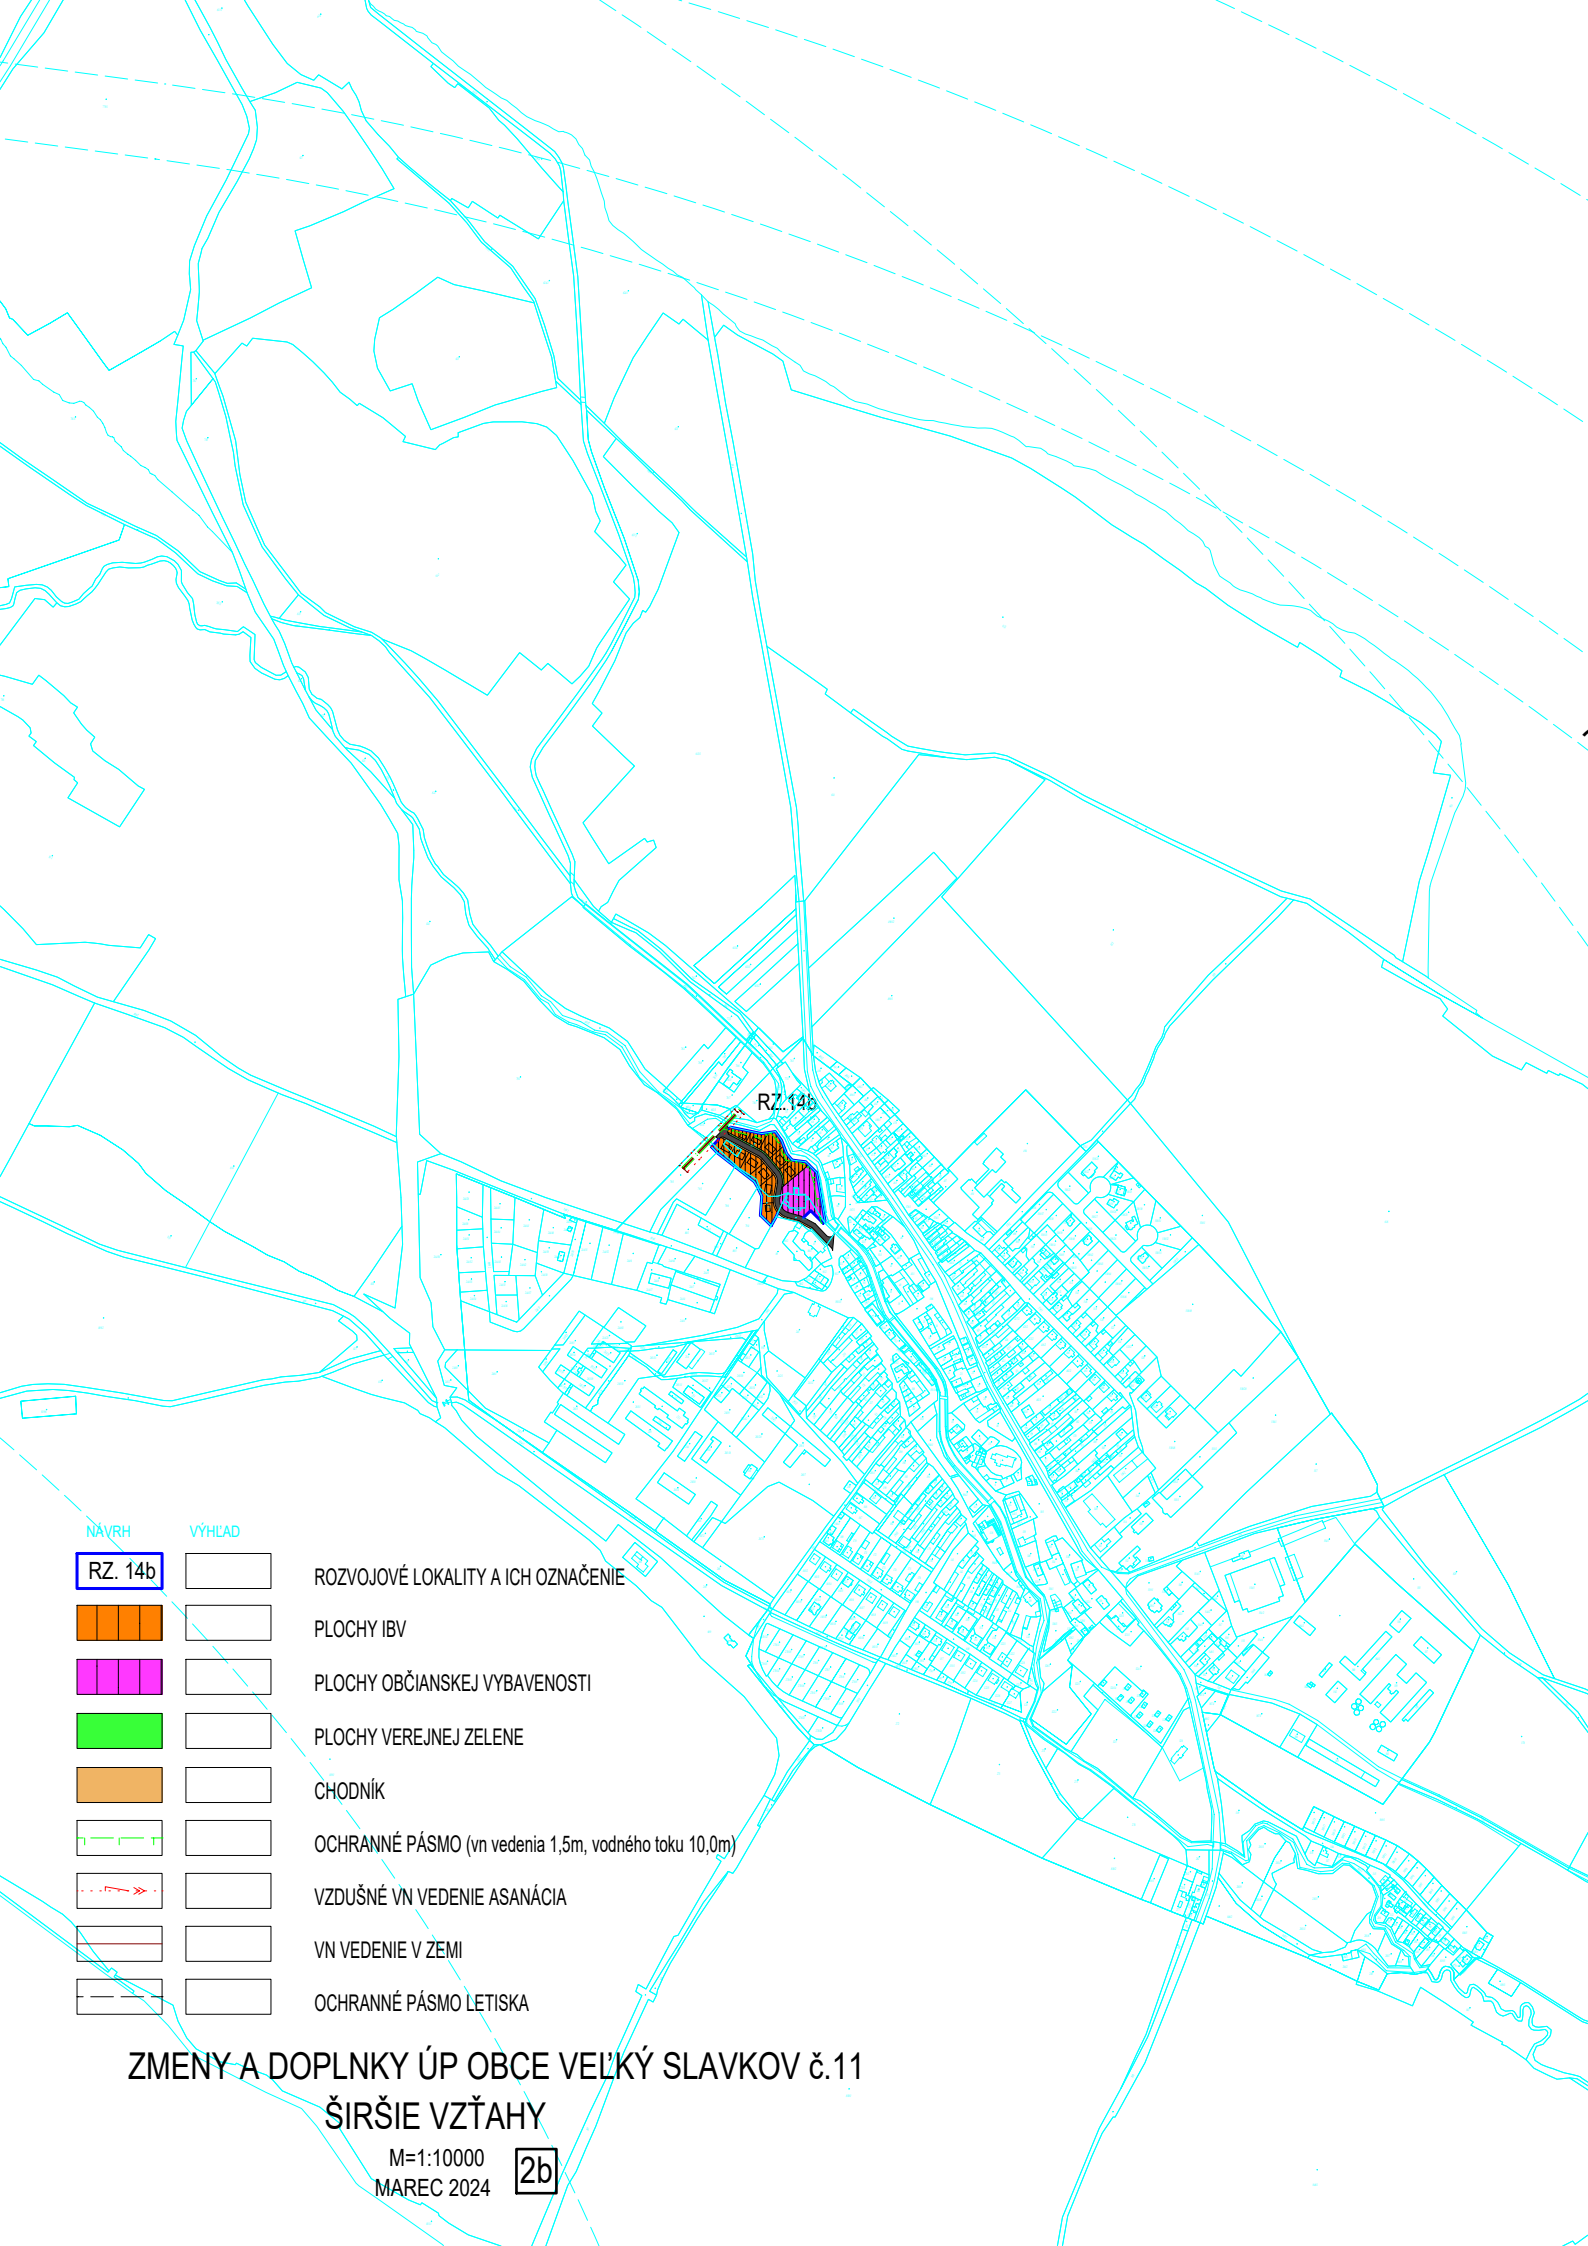

RZ. 14b

NÁVRH	VÝHLAD

ROZVOJOVÉ LOKALITY A ICH OZNAČENIE

PLOCHY IBV

PLOCHY OBČIANSKEJ VYBAVENOSTI

PLOCHY VEREJNEJ ZELENÉ

CHODNÍK

OCHRANNÉ PÁSMO (vn vedenia 1,5m, vodného toku 10,0m)

VZDUŠNÉ VN VEDENIE ASANÁCIA

VN VEDENIE V ZEMI

OCHRANNÉ PÁSMO LETISKA

ZMENY A DOPLNKY ÚP OBCE VEĽKÝ SLAVKOV č.11 ŠIRŠIE VZŤAHY

M=1:10000
MAREC 2024