


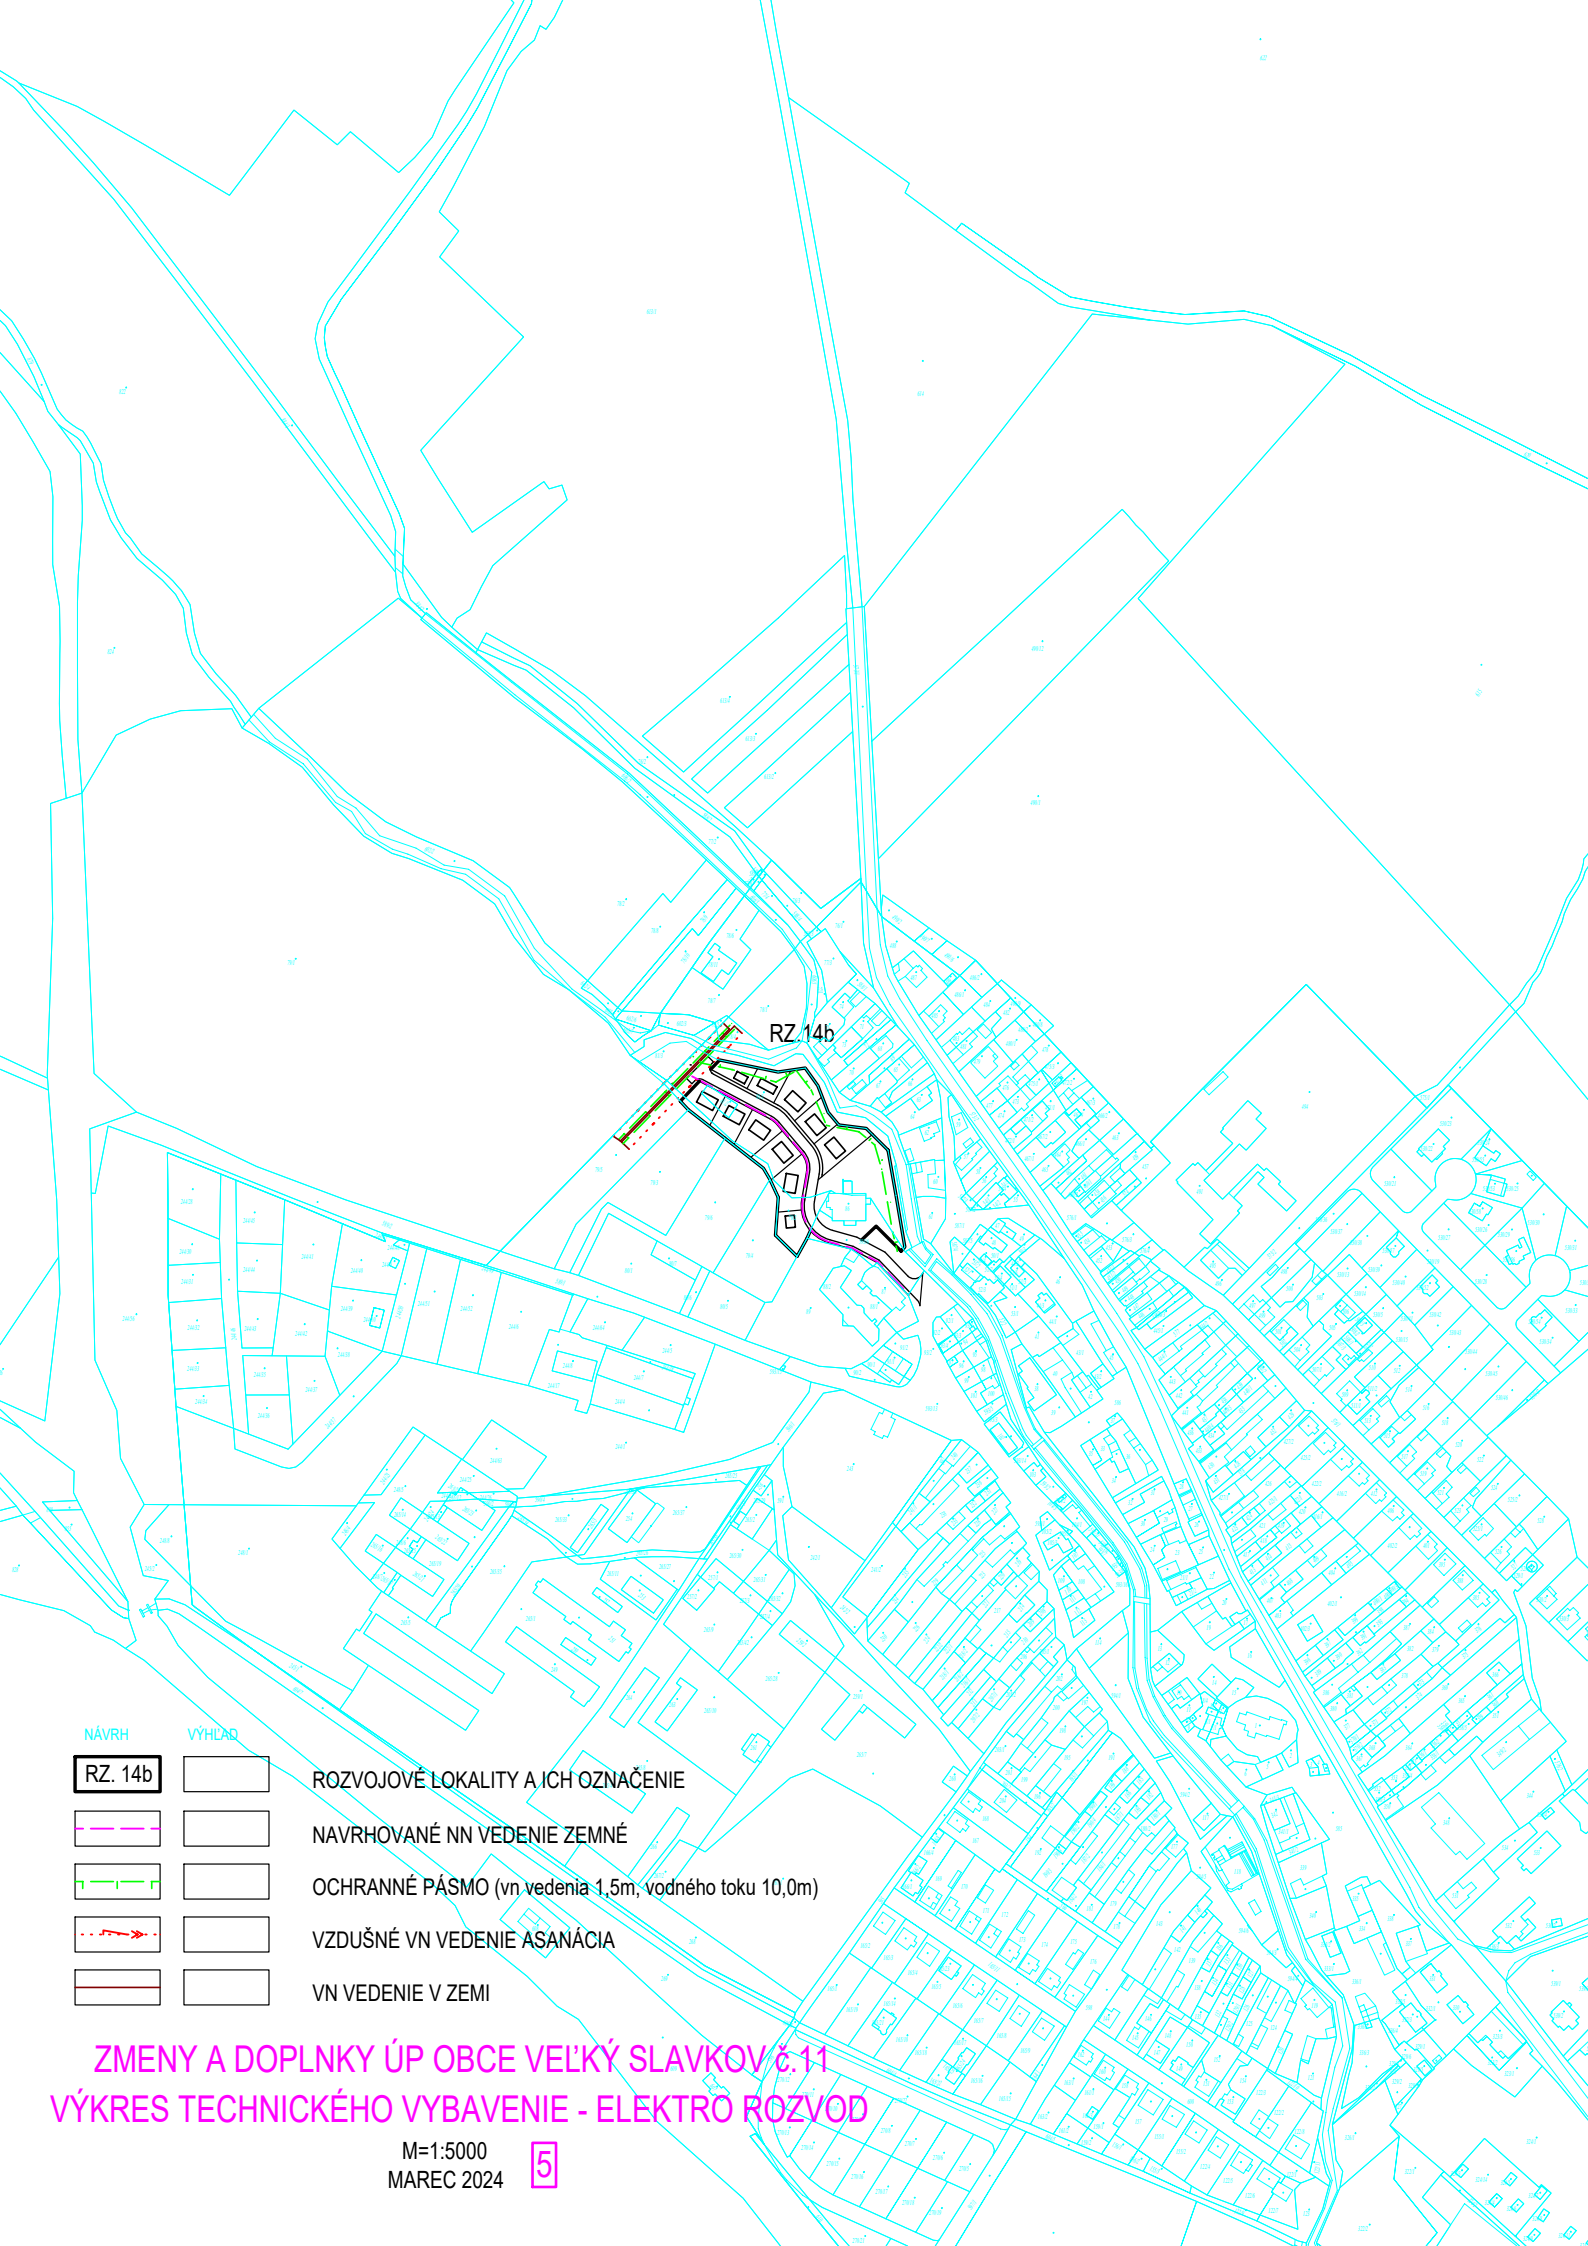

RZ 14b

NÁVRH

VÝHLAD

RZ. 14b

ROZVOJOVÉ LOKALITY A ICH OZNAČENIE

NAVRHOVANÉ NN VEDENIE ZEMNÉ

NAVRHOVANÉ NN VEDENIE ZEMNÉ

OCHRANNÉ PÁSMO (vn vedenia 1,5m, vodného toku 10,0m)

OCHRANNÉ PÁSMO (vn vedenia 1,5m, vodného toku 10,0m)

VZDUŠNÉ VN VEDENIE ASANÁCIA

VZDUŠNÉ VN VEDENIE ASANÁCIA

VN VEDENIE V ZEMI

VN VEDENIE V ZEMI

ZMENY A DOPLNKY ÚP OBCE VEĽKÝ SLAVKOV č.11 VÝKRES TECHNICKÉHO VYBAVENIE - ELEKTRO ROZVOD

M=1:5000
MAREC 2024

5