


ÚZEMNÝ PLÁN

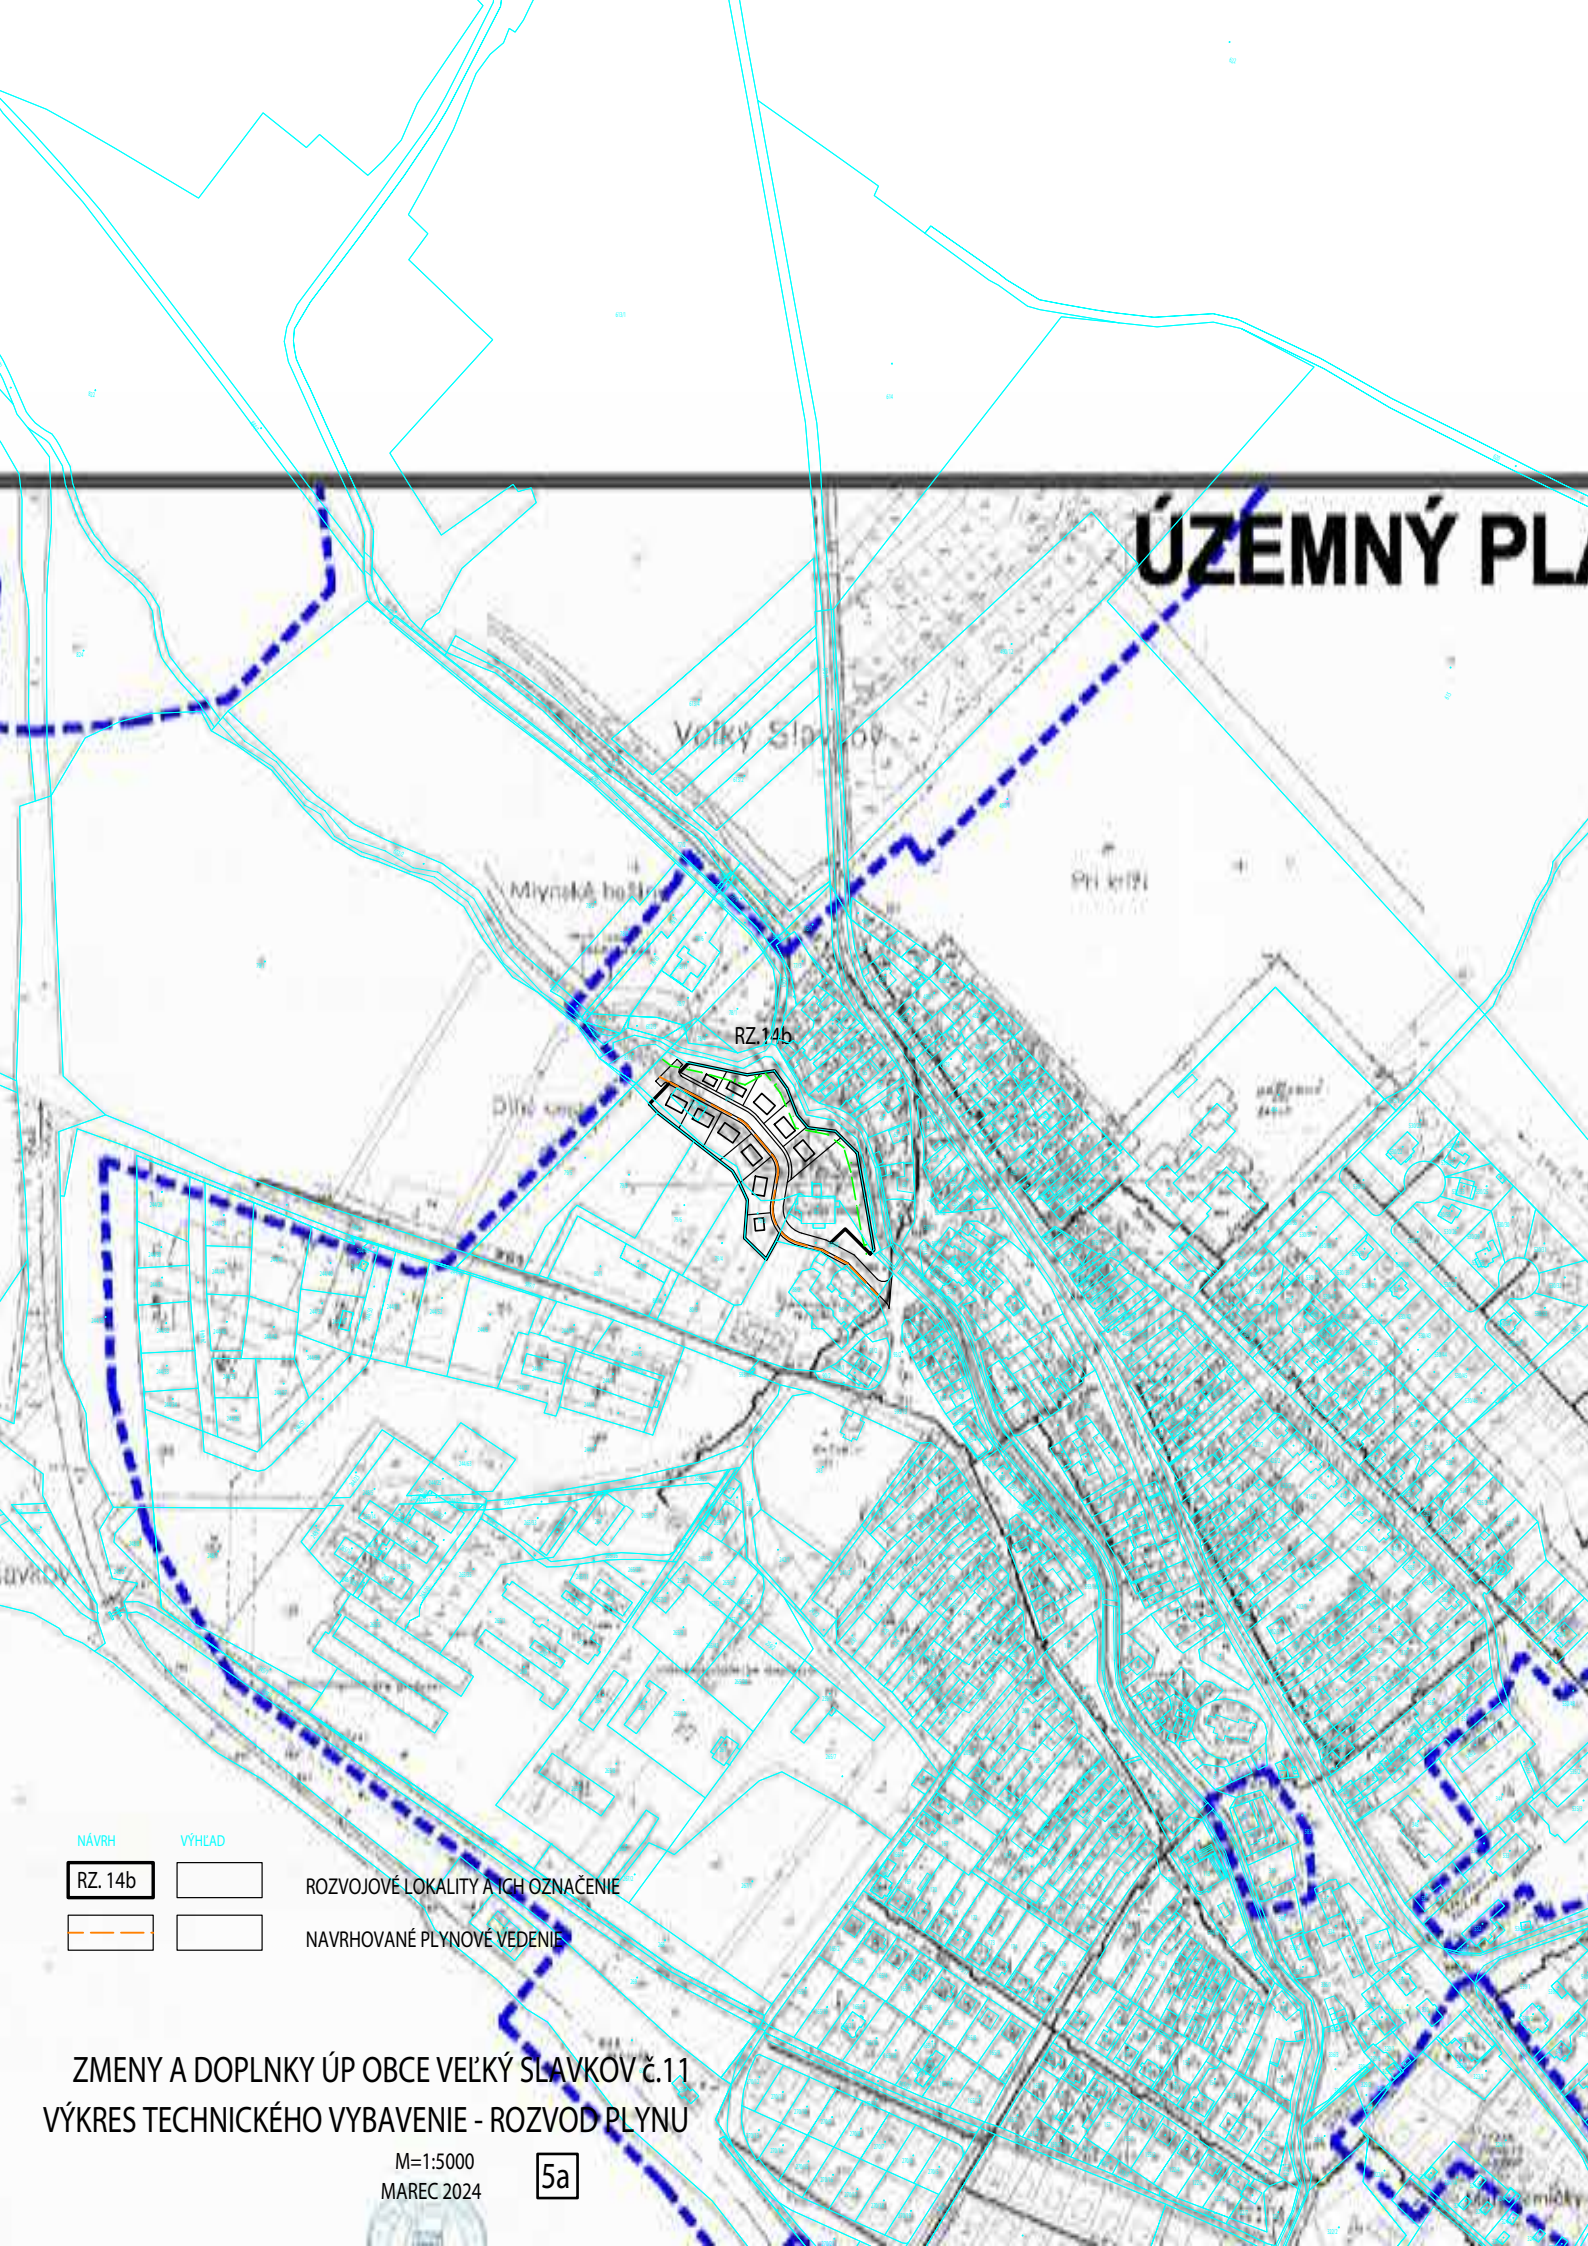

NÁVRH

VÝHLAD

RZ.14b

ROZVOJOVÉ LOKALITY A ICH OZNAČENIE

NAVRHOVANÉ PLYNOVÉ VEDENIE

ZMENY A DOPLNKY ÚP OBCE VEĽKÝ SLAVKOV č.11
VÝKRES TECHNICKÉHO VYBAVENIE - ROZVOD PLYNU

M=1:5000
MAREC 2024

5a