


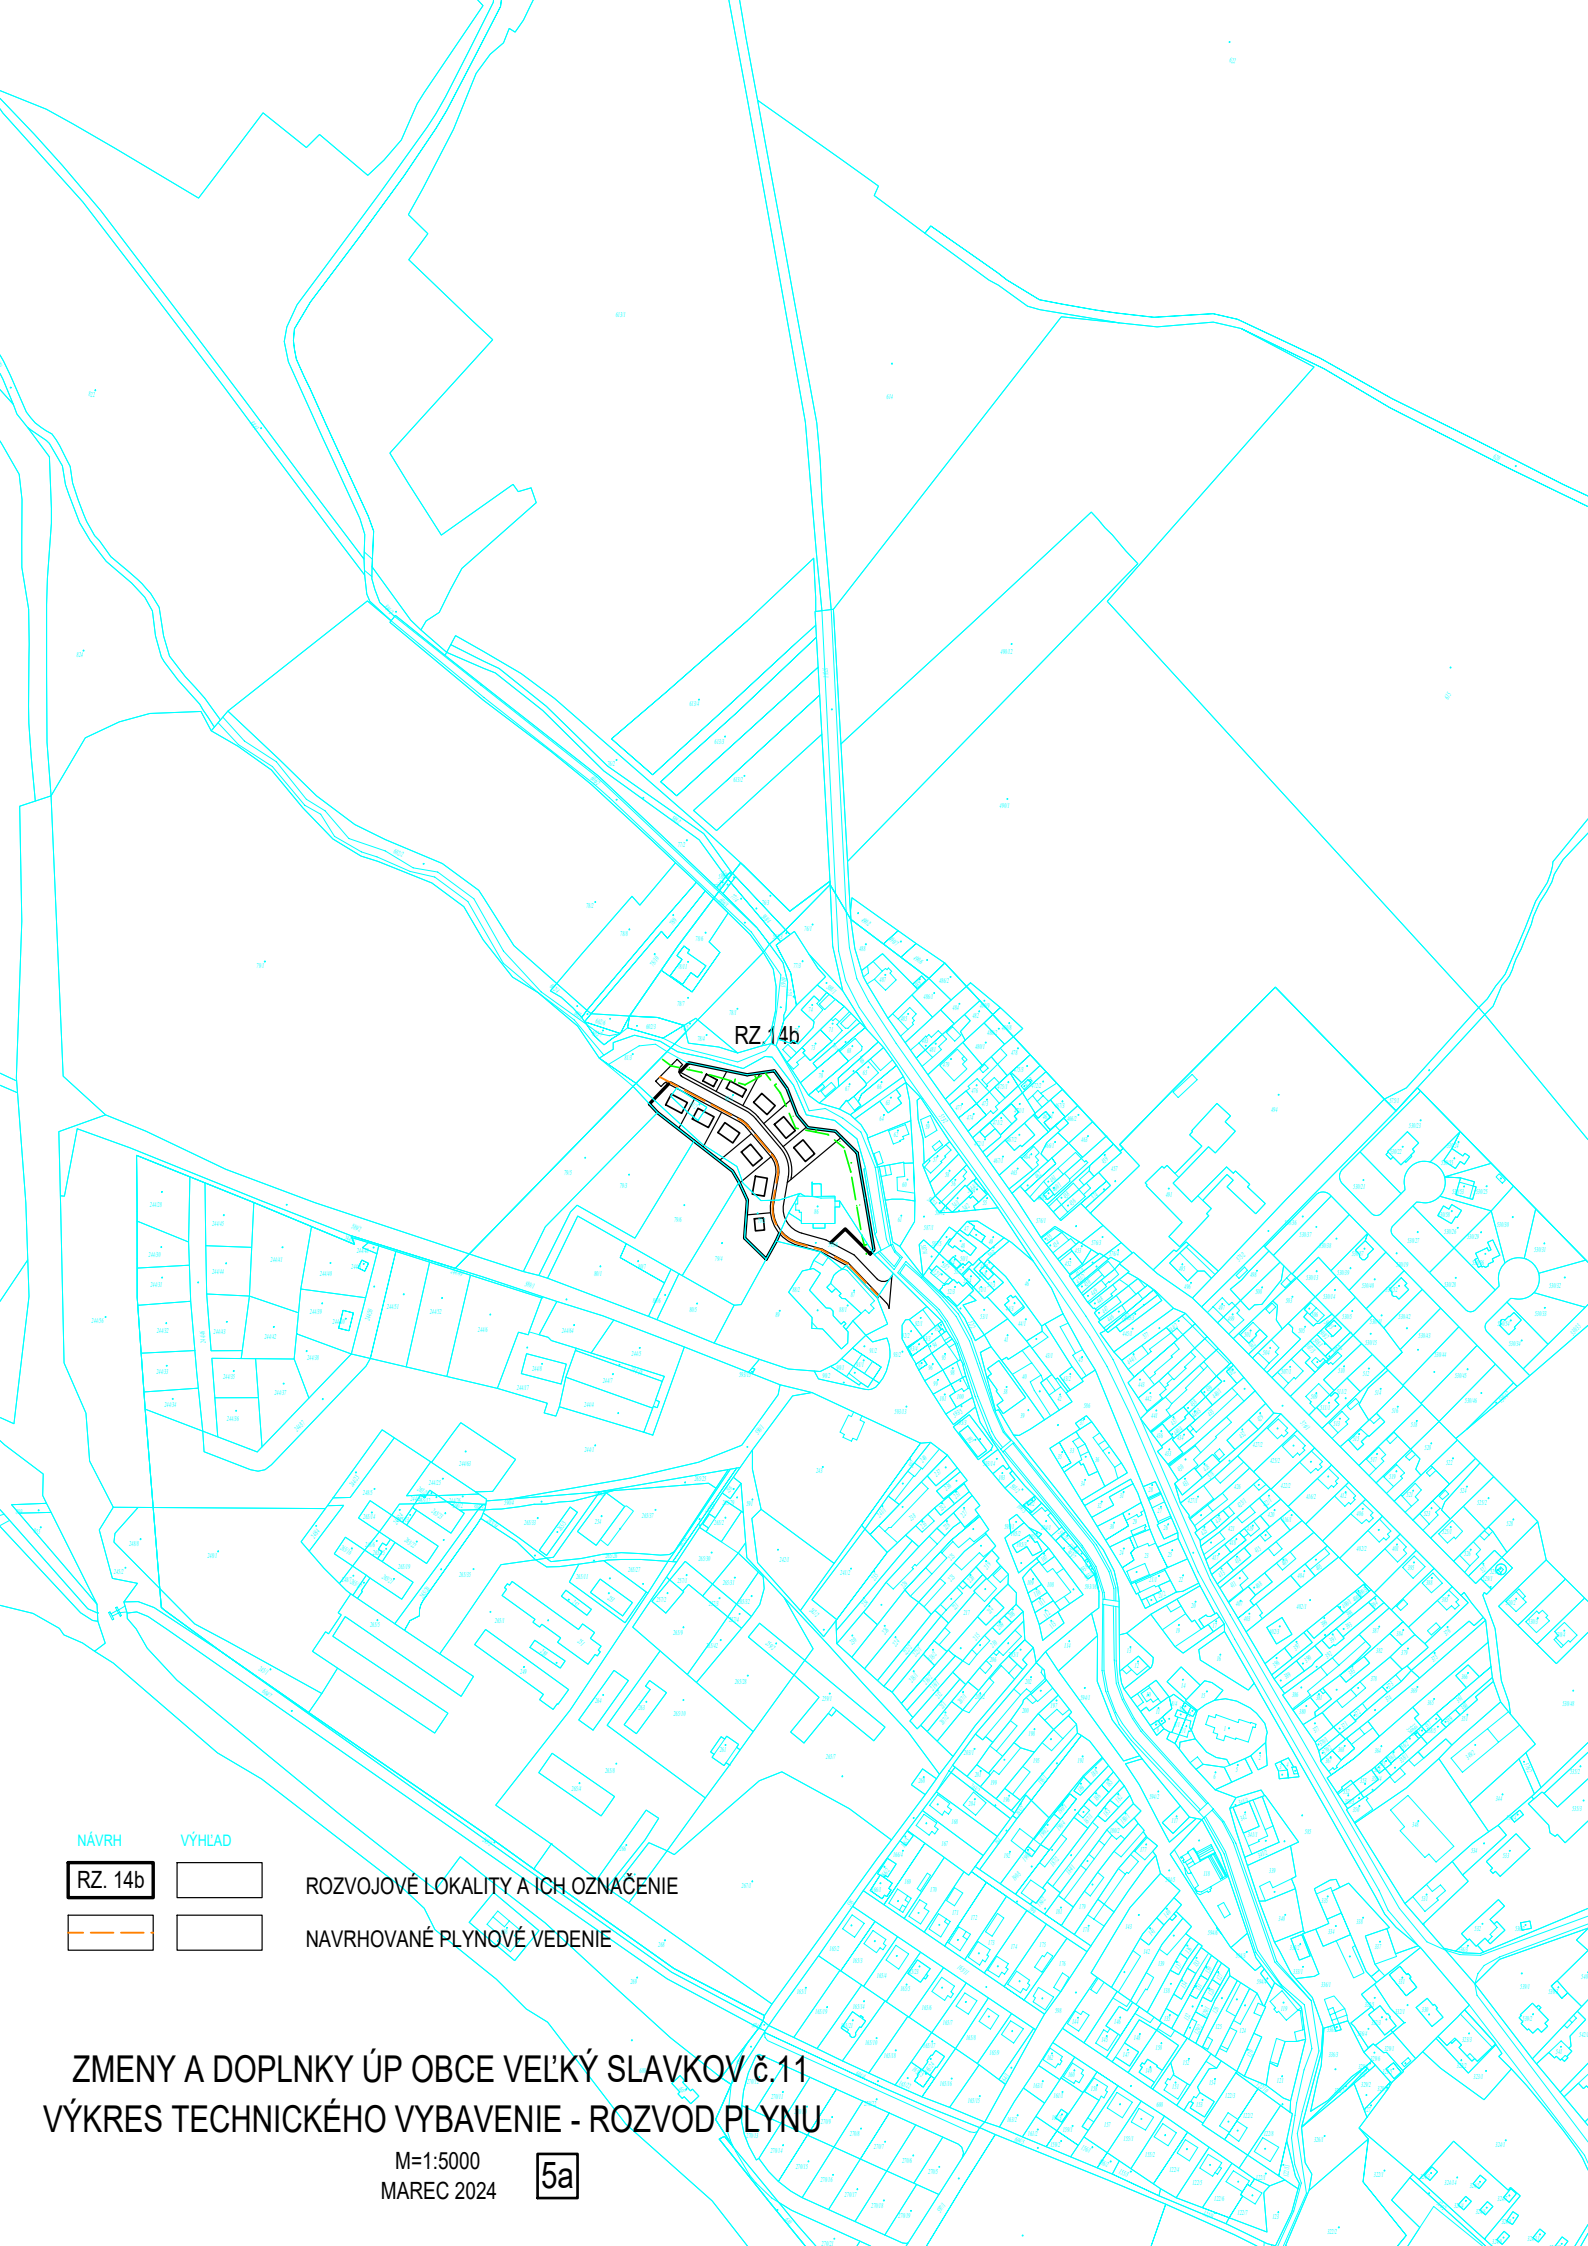

RZ. 14b

NÁVRH

VÝHLAD

RZ. 14b



ROZVOJOVÉ LOKALITY A ICH OZNAČENIE



NAVROVANÉ PLYNOVÉ VEDENIE

ZMENY A DOPLNKY ÚP OBCE VELKÝ SLAVKOV č.11
VÝKRES TECHNICKÉHO VYBAVENIE - ROZVOD PLYNU

M=1:5000
MAREC 2024

5a