


ÚZEMNÝ PLÁN

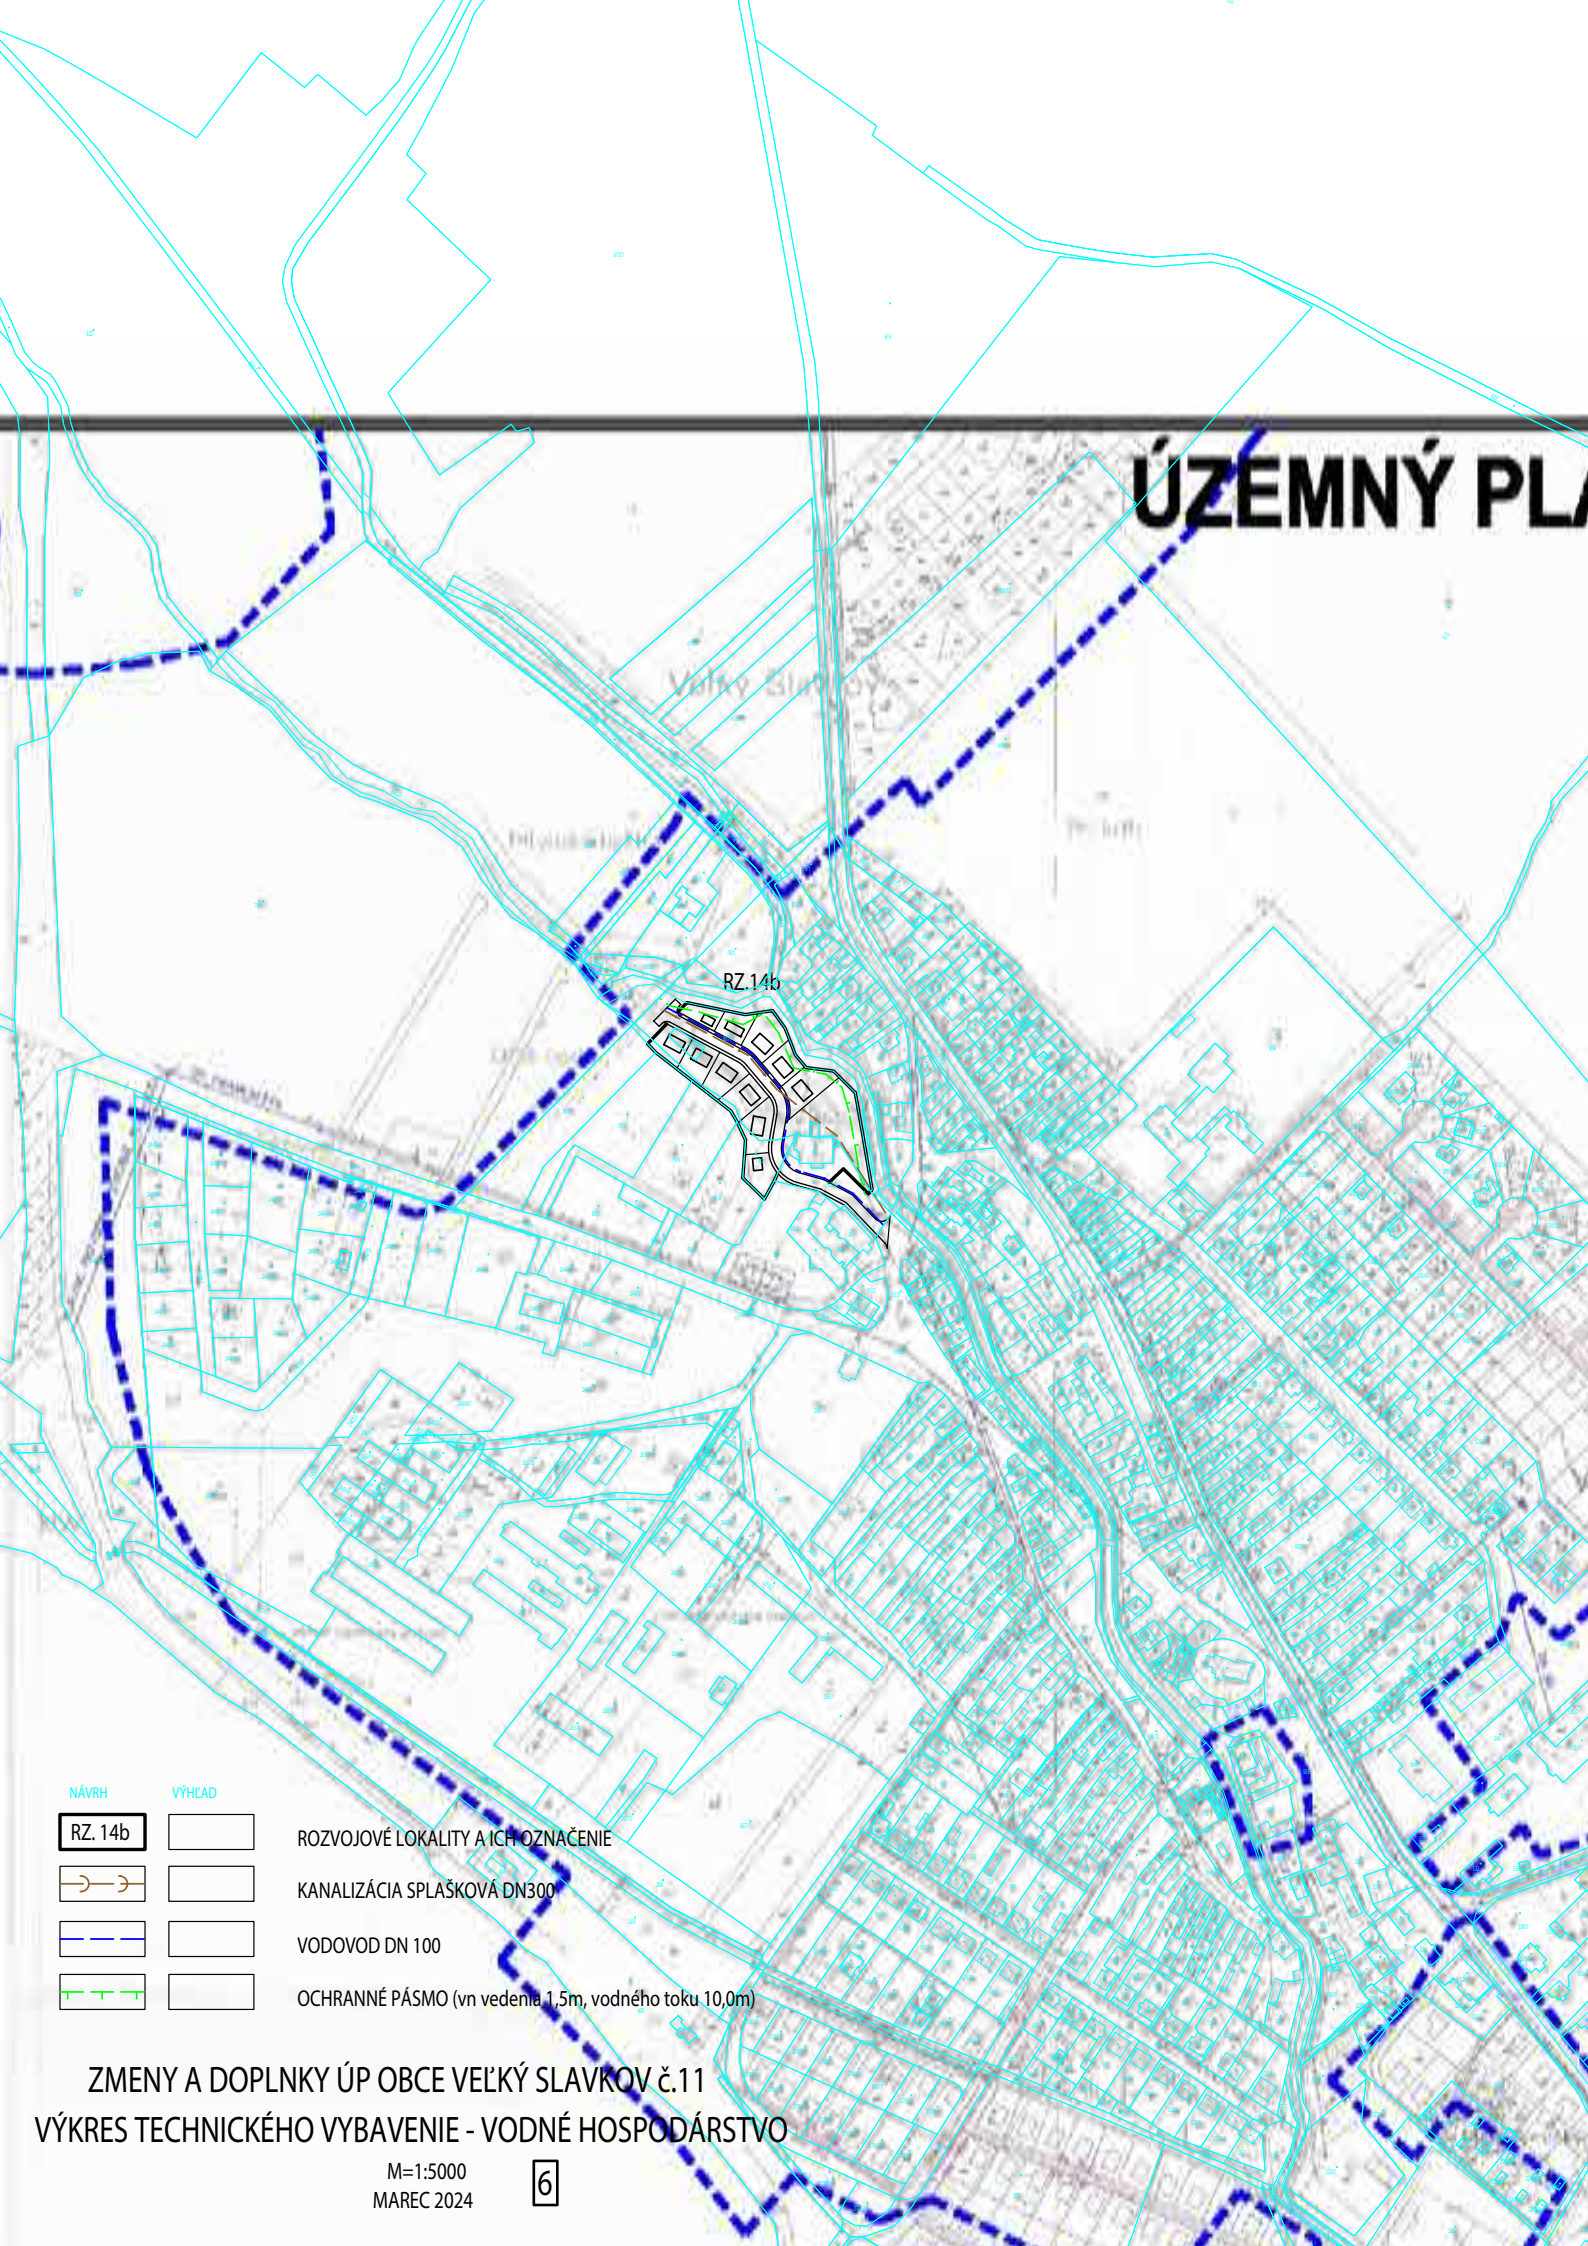

NÁVRH VÝHLAD

RZ. 14b	

ROZVOJOVÉ LOKALITY A ICH OZNAČENIE

KANALIZÁCIA SPLAŠKOVÁ DN300

VODOVOD DN 100

OCHRANNÉ PÁSMO (vn vedenia 1,5m, vodného toku 10,0m)

ZMENY A DOPLNKY ÚP OBCE VEĽKÝ SLAVKOV č.11
VÝKRES TECHNICKÉHO VYBAVENIE - VODNÉ HOSPODÁRSTVO

M=1:5000
MAREC 2024

6