


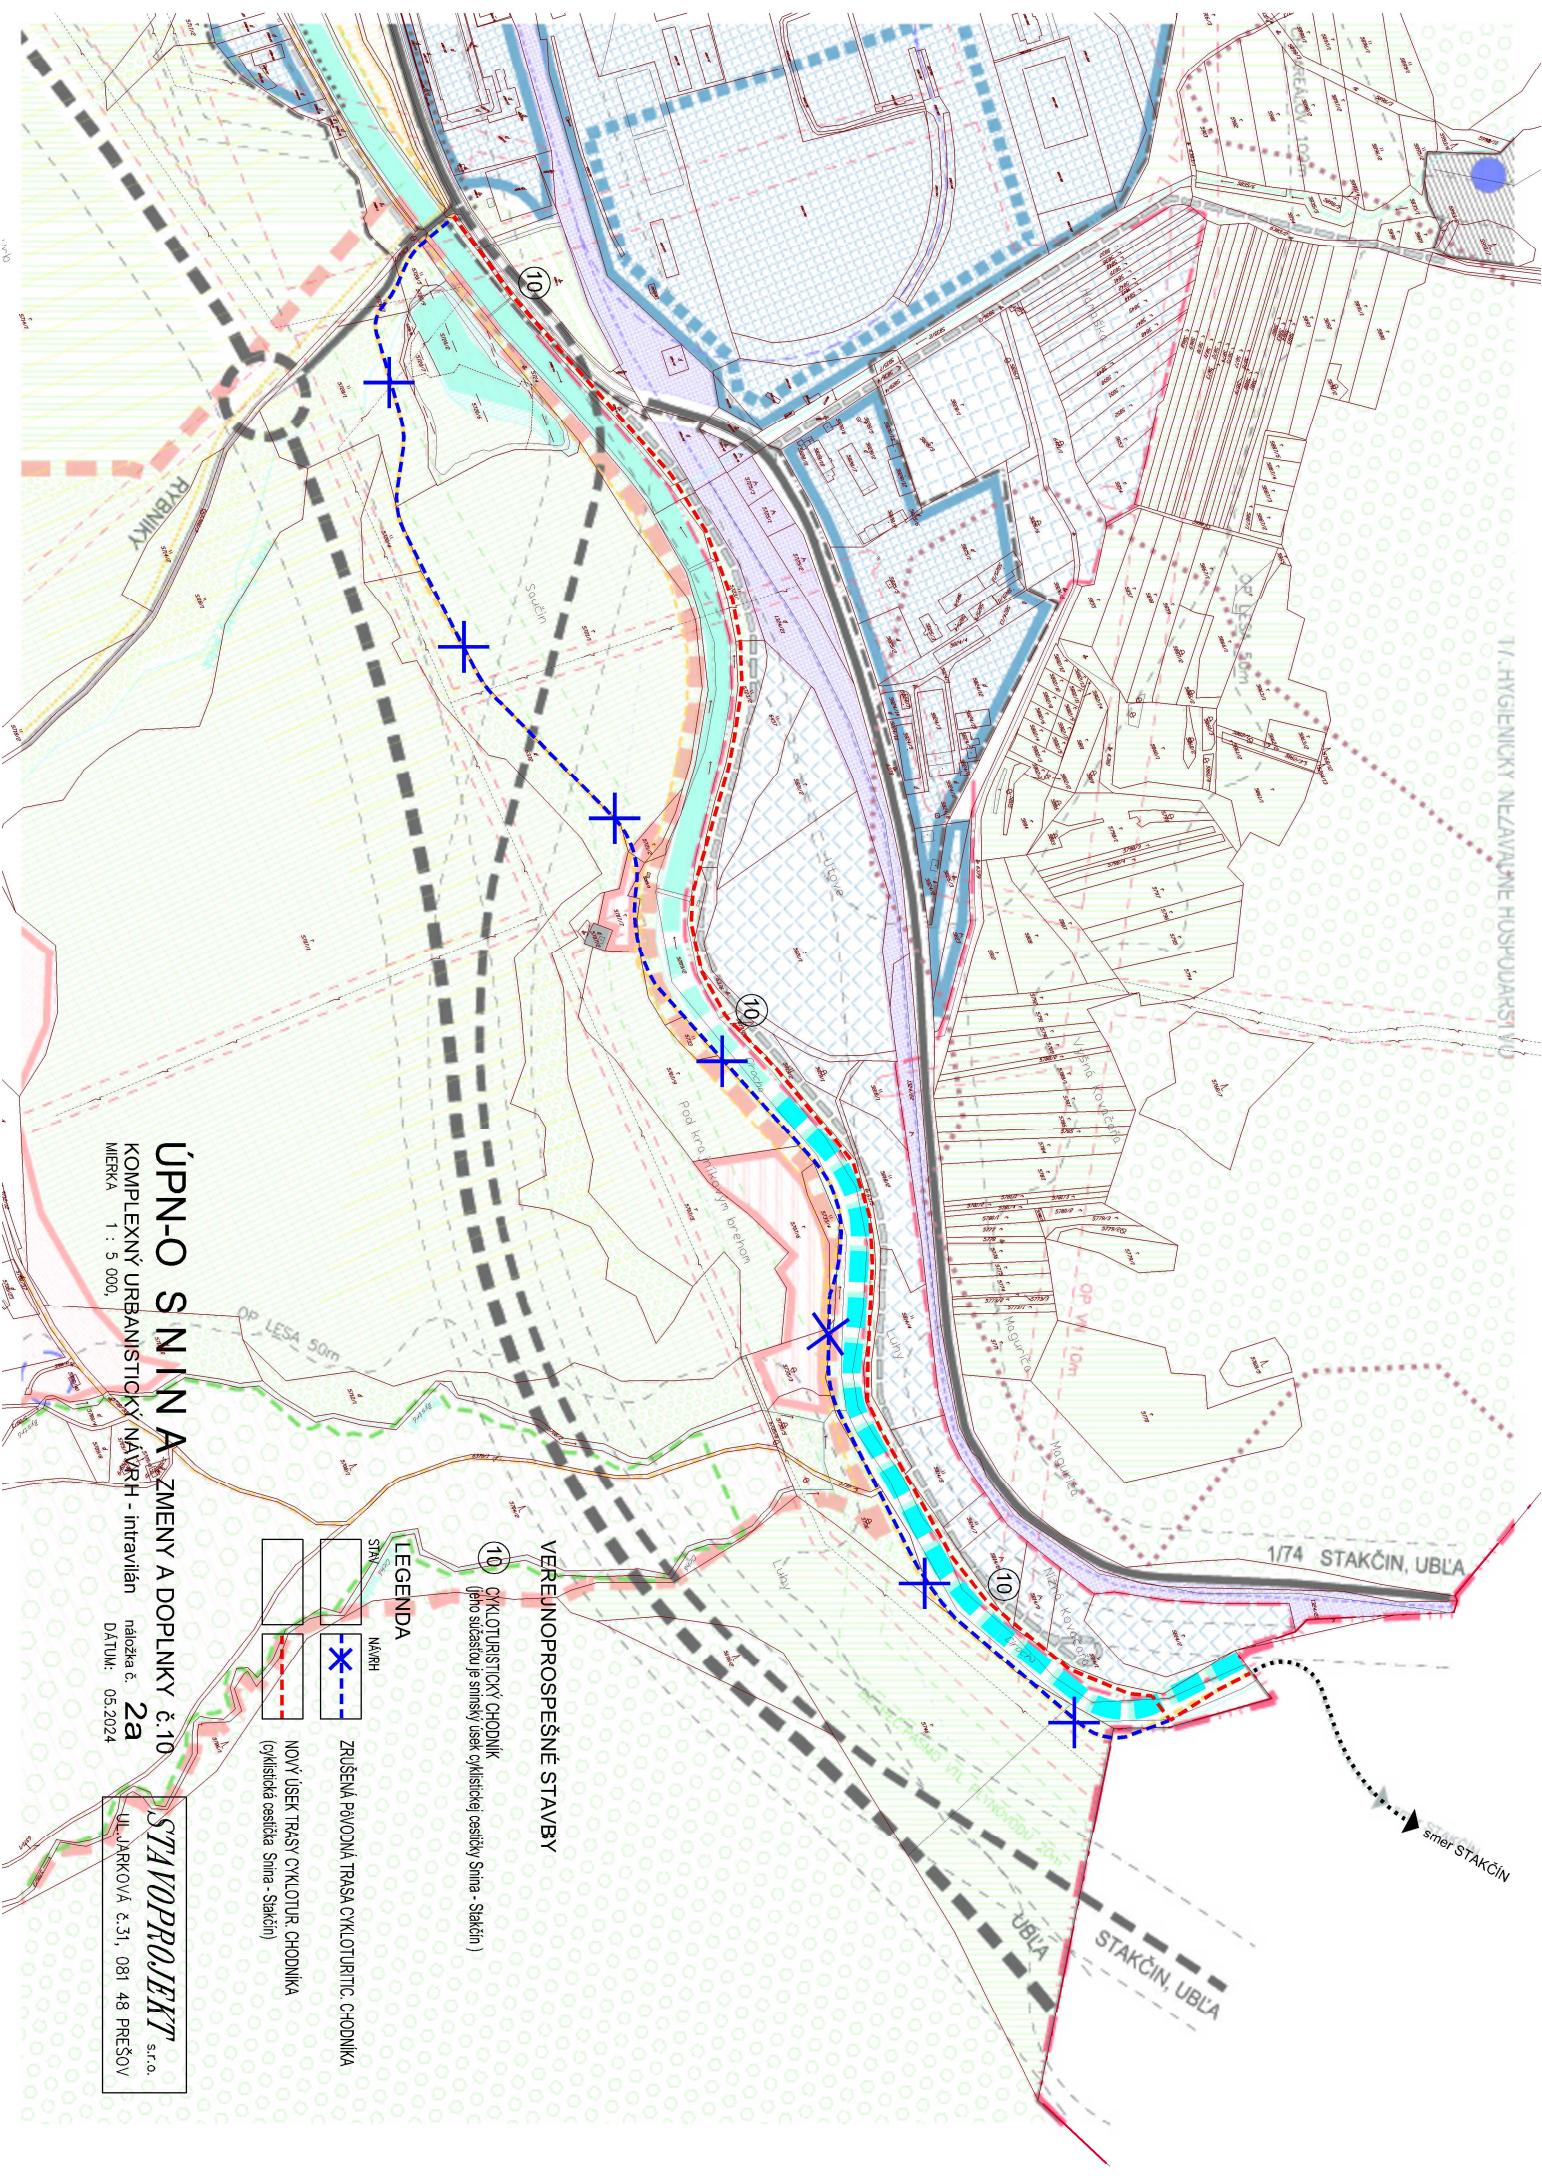

1/74 STAKČIN, UBLA

směr STAKČIN

VEREJNOPROSPESNÉ STAVBY

10 CYKLOTURISTICKÝ CHODNÍK
(jeho součástí je směr Ubl - Stakčín)

LEGENDA

SMĚR
NAŘÍDÍ

ZRUŠENÁ PŮVODNÍ TRASA CYKLOTURISTICKÉHO CHODNÍKA

NOVÝ ÚSEK TRASY CYKLOTURISTICKÉHO CHODNÍKA
(cyklistická číselka Směs - Stakčín)

ÚPÍNŮ SNÍMÁK ZMĚNY A DOPLNKY č. 10

KOMPLEXNÍ URBANISTICKÝ NÁVRH - intravilán
MĚRKA 1 : 5 000,

náložka č. 2a
DATUM: 05.2024

STAVOPROJEKT s.r.o.
UL. JAROVÁ č. 31, 081 48 PŘEŠOV