


# Územný plán obce - Suchohrad

Výkres priestorového usporiadania a funkčného využitia územia

## ZMENY A DOPLNKY č.2

M 1:2 000


NÁVRH

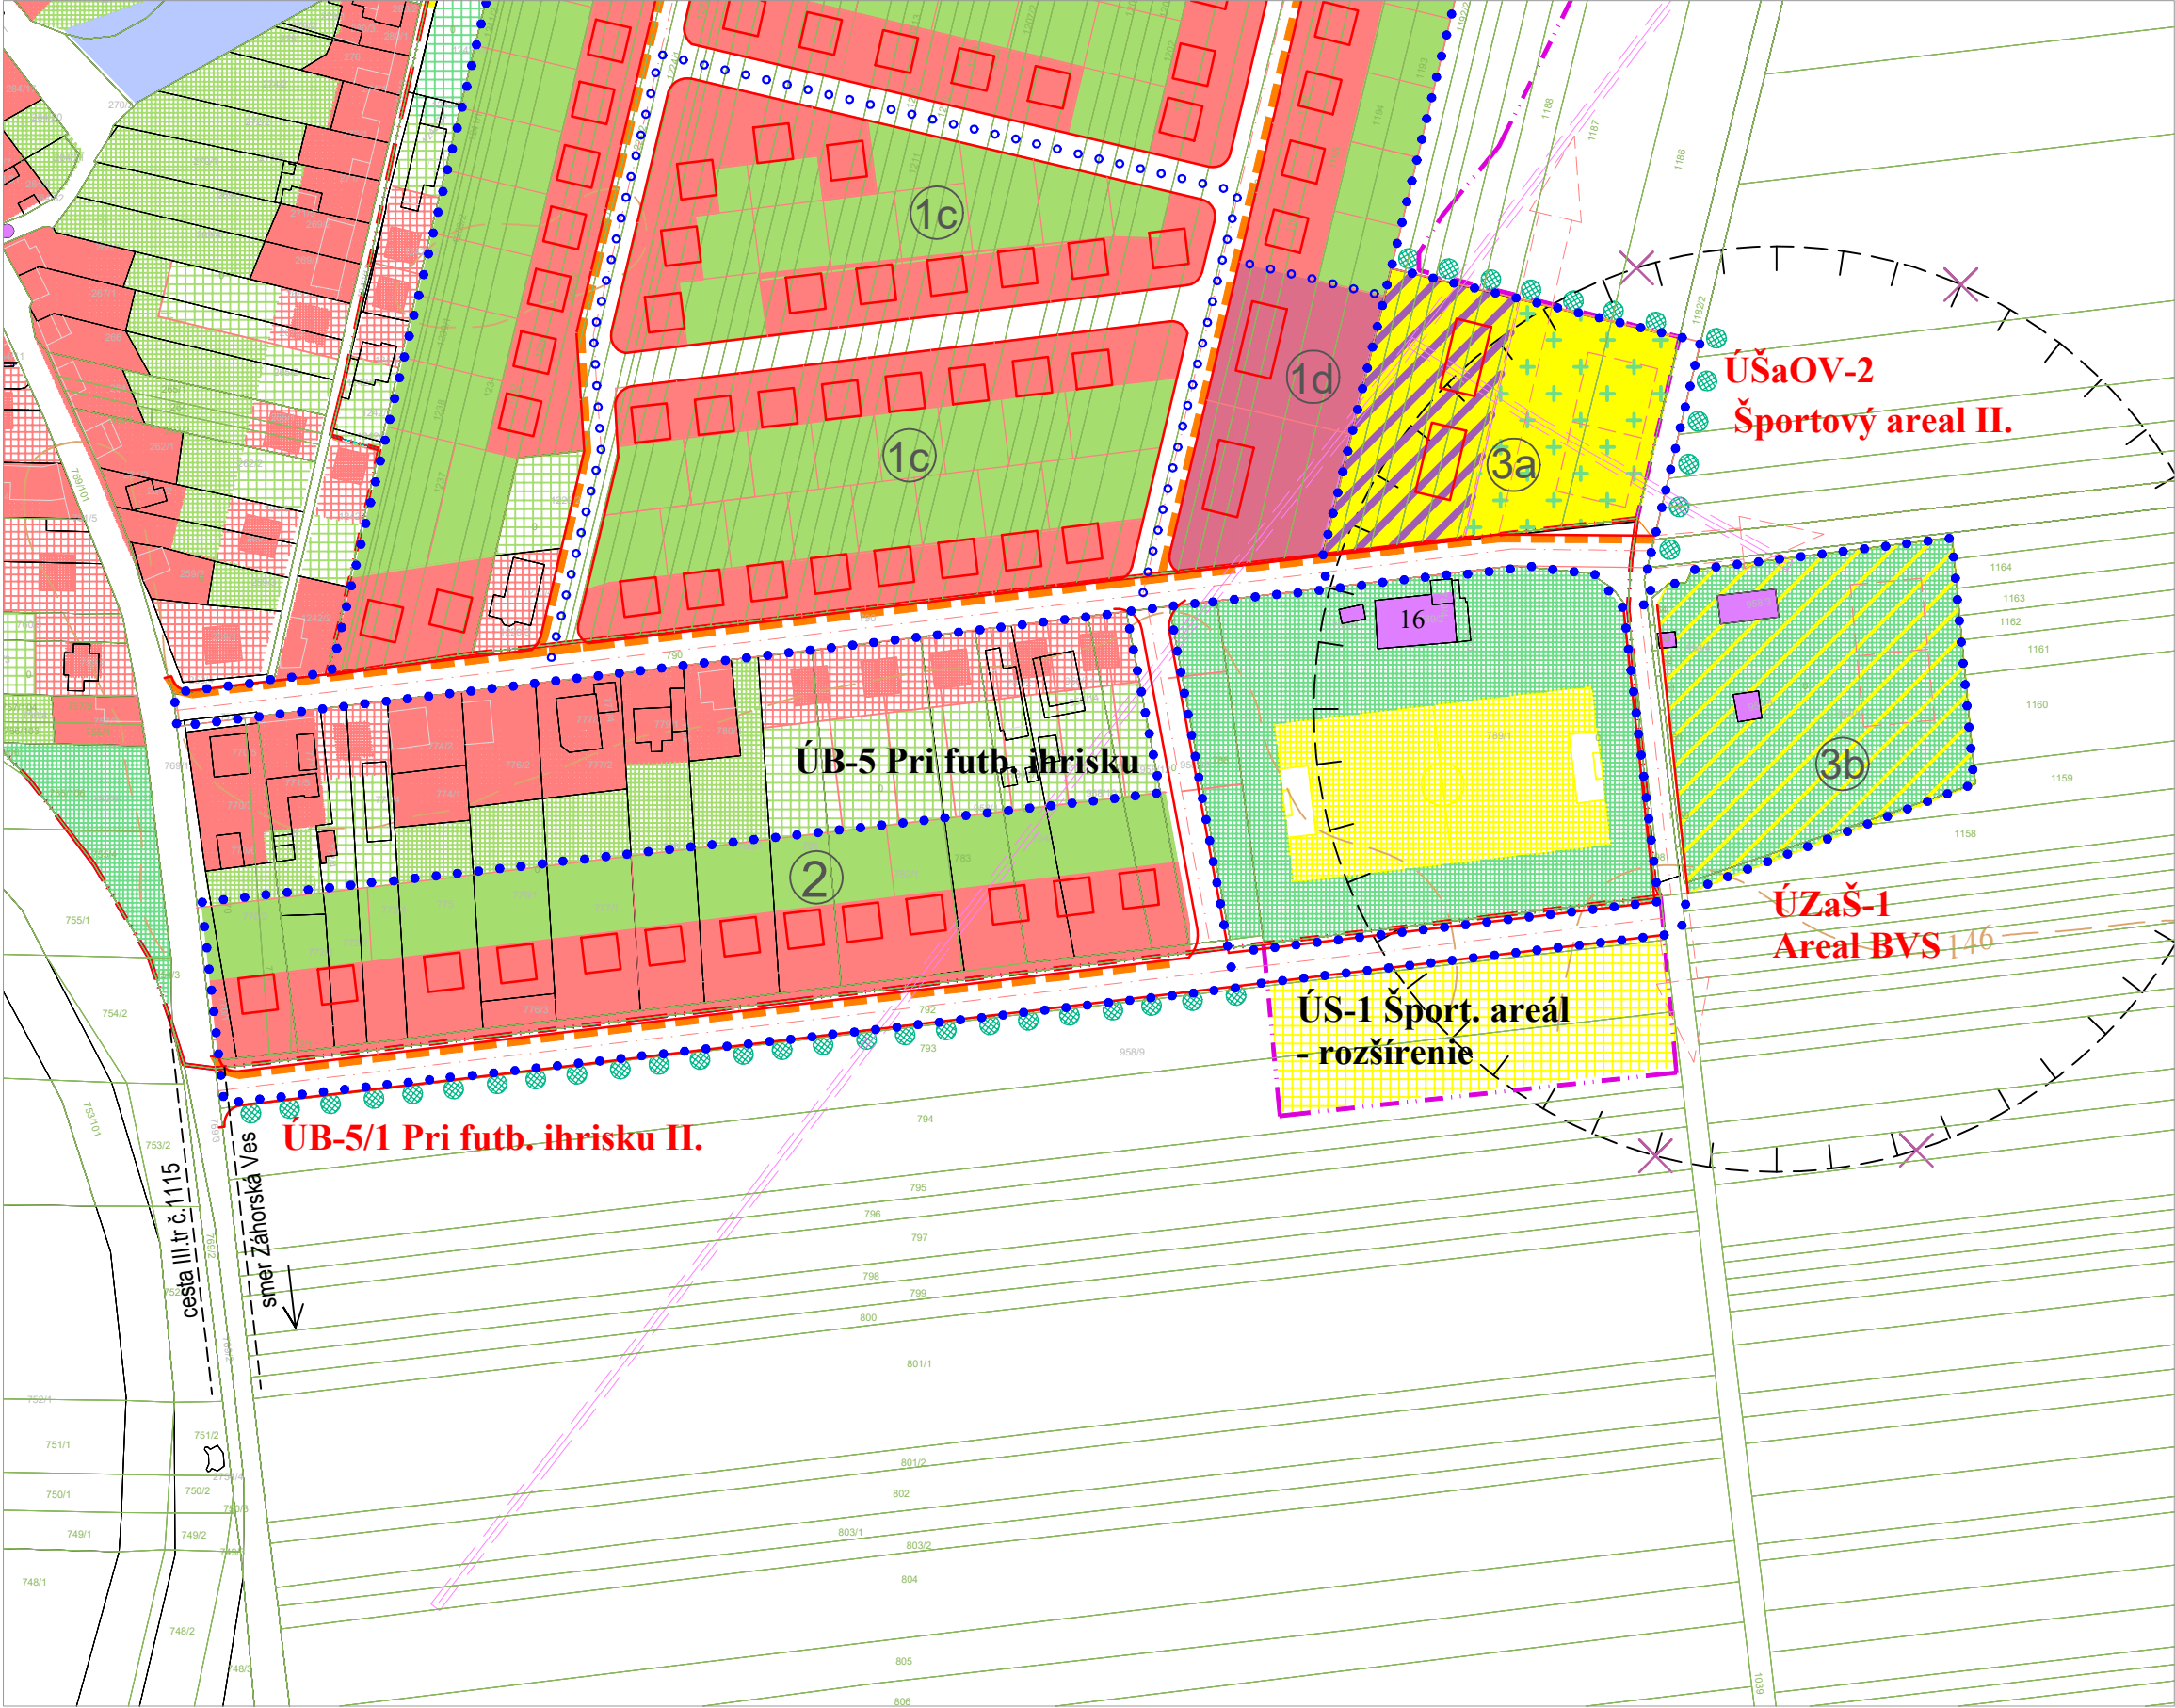

- LEGENDA:
- HRANICA RIEŠENÉHO ÚZEMIA
  - PLOCHY OBYTNÉHO ÚZEMIA - RODINNÉ DOMY
  - PLOCHY ZÁHRAD OBYTNÉHO ÚZEMIA
  - PLOCHY OBYTNÉHO ÚZEMIA - BYTOVÉ DOMY
  - PLOCHY OBCIANSKEJ VYBAVENOSTI
  - PLOCHY ŠPORTU LOKÁLNEHO CHARAKTERU
  - DOPLNOVÁ FUNKCIA OBCIANSKA VYBAVENOSŤ
  - PLOCHY VEREJNEJ ZELENÉ
  - DOPLNKOVÁ FUNKCIA PRÍRODNÉ PROSTREDIE
  - HLAVNÝ PEŠÍ ŤAH
  - ZRUŠENÝ VODNÝ ZDROJ A JEHO OCHRANNÉ PÁSMO
  - INTERAKČNÝ PRVOK LÍNOVÝ

- Legenda:
- ÚPN-O SUCHOHRAD v zmení ZaD č.1:
- | stav | návrh do 2010 | výhľad do 2020 | výhľad po 2020 |                                     |
|------|---------------|----------------|----------------|-------------------------------------|
|      |               |                |                | Hranica intravilánu                 |
|      |               |                |                | Hranica ochran.pásim všetkého druhu |
|      |               |                |                | Plochy lesného porastu              |
|      |               |                |                | Plochy IBV                          |
|      |               |                |                | Plochy NP HBV                       |
|      |               |                |                | Plochy IBV / určené na likvidáciu   |
|      |               |                |                | Plochy cintorínov                   |
|      |               |                |                | Plochy občianskej vybavenosti       |
|      |               |                |                | Plochy športovej vybavenosti        |
|      |               |                |                | Vodné plochy a toky                 |
|      |               |                |                | Plochy verejnej zelene              |
|      |               |                |                | Plochy súkromných záhrad            |

Ing. arch. Alžbeta Káčerová a kolektív, Bratislava, Apríl 2024

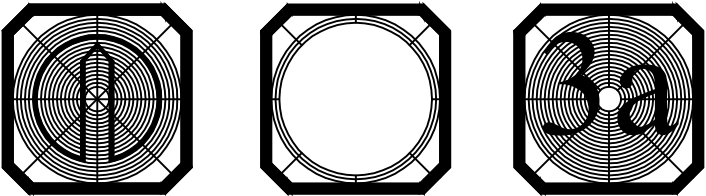




Územný plán obce - Suchohrad

Výkres priestorového usporiadania a funkčného využitia územia

ZMENY A DOPLNKY č.2

M 1:2 000


NÁVRH

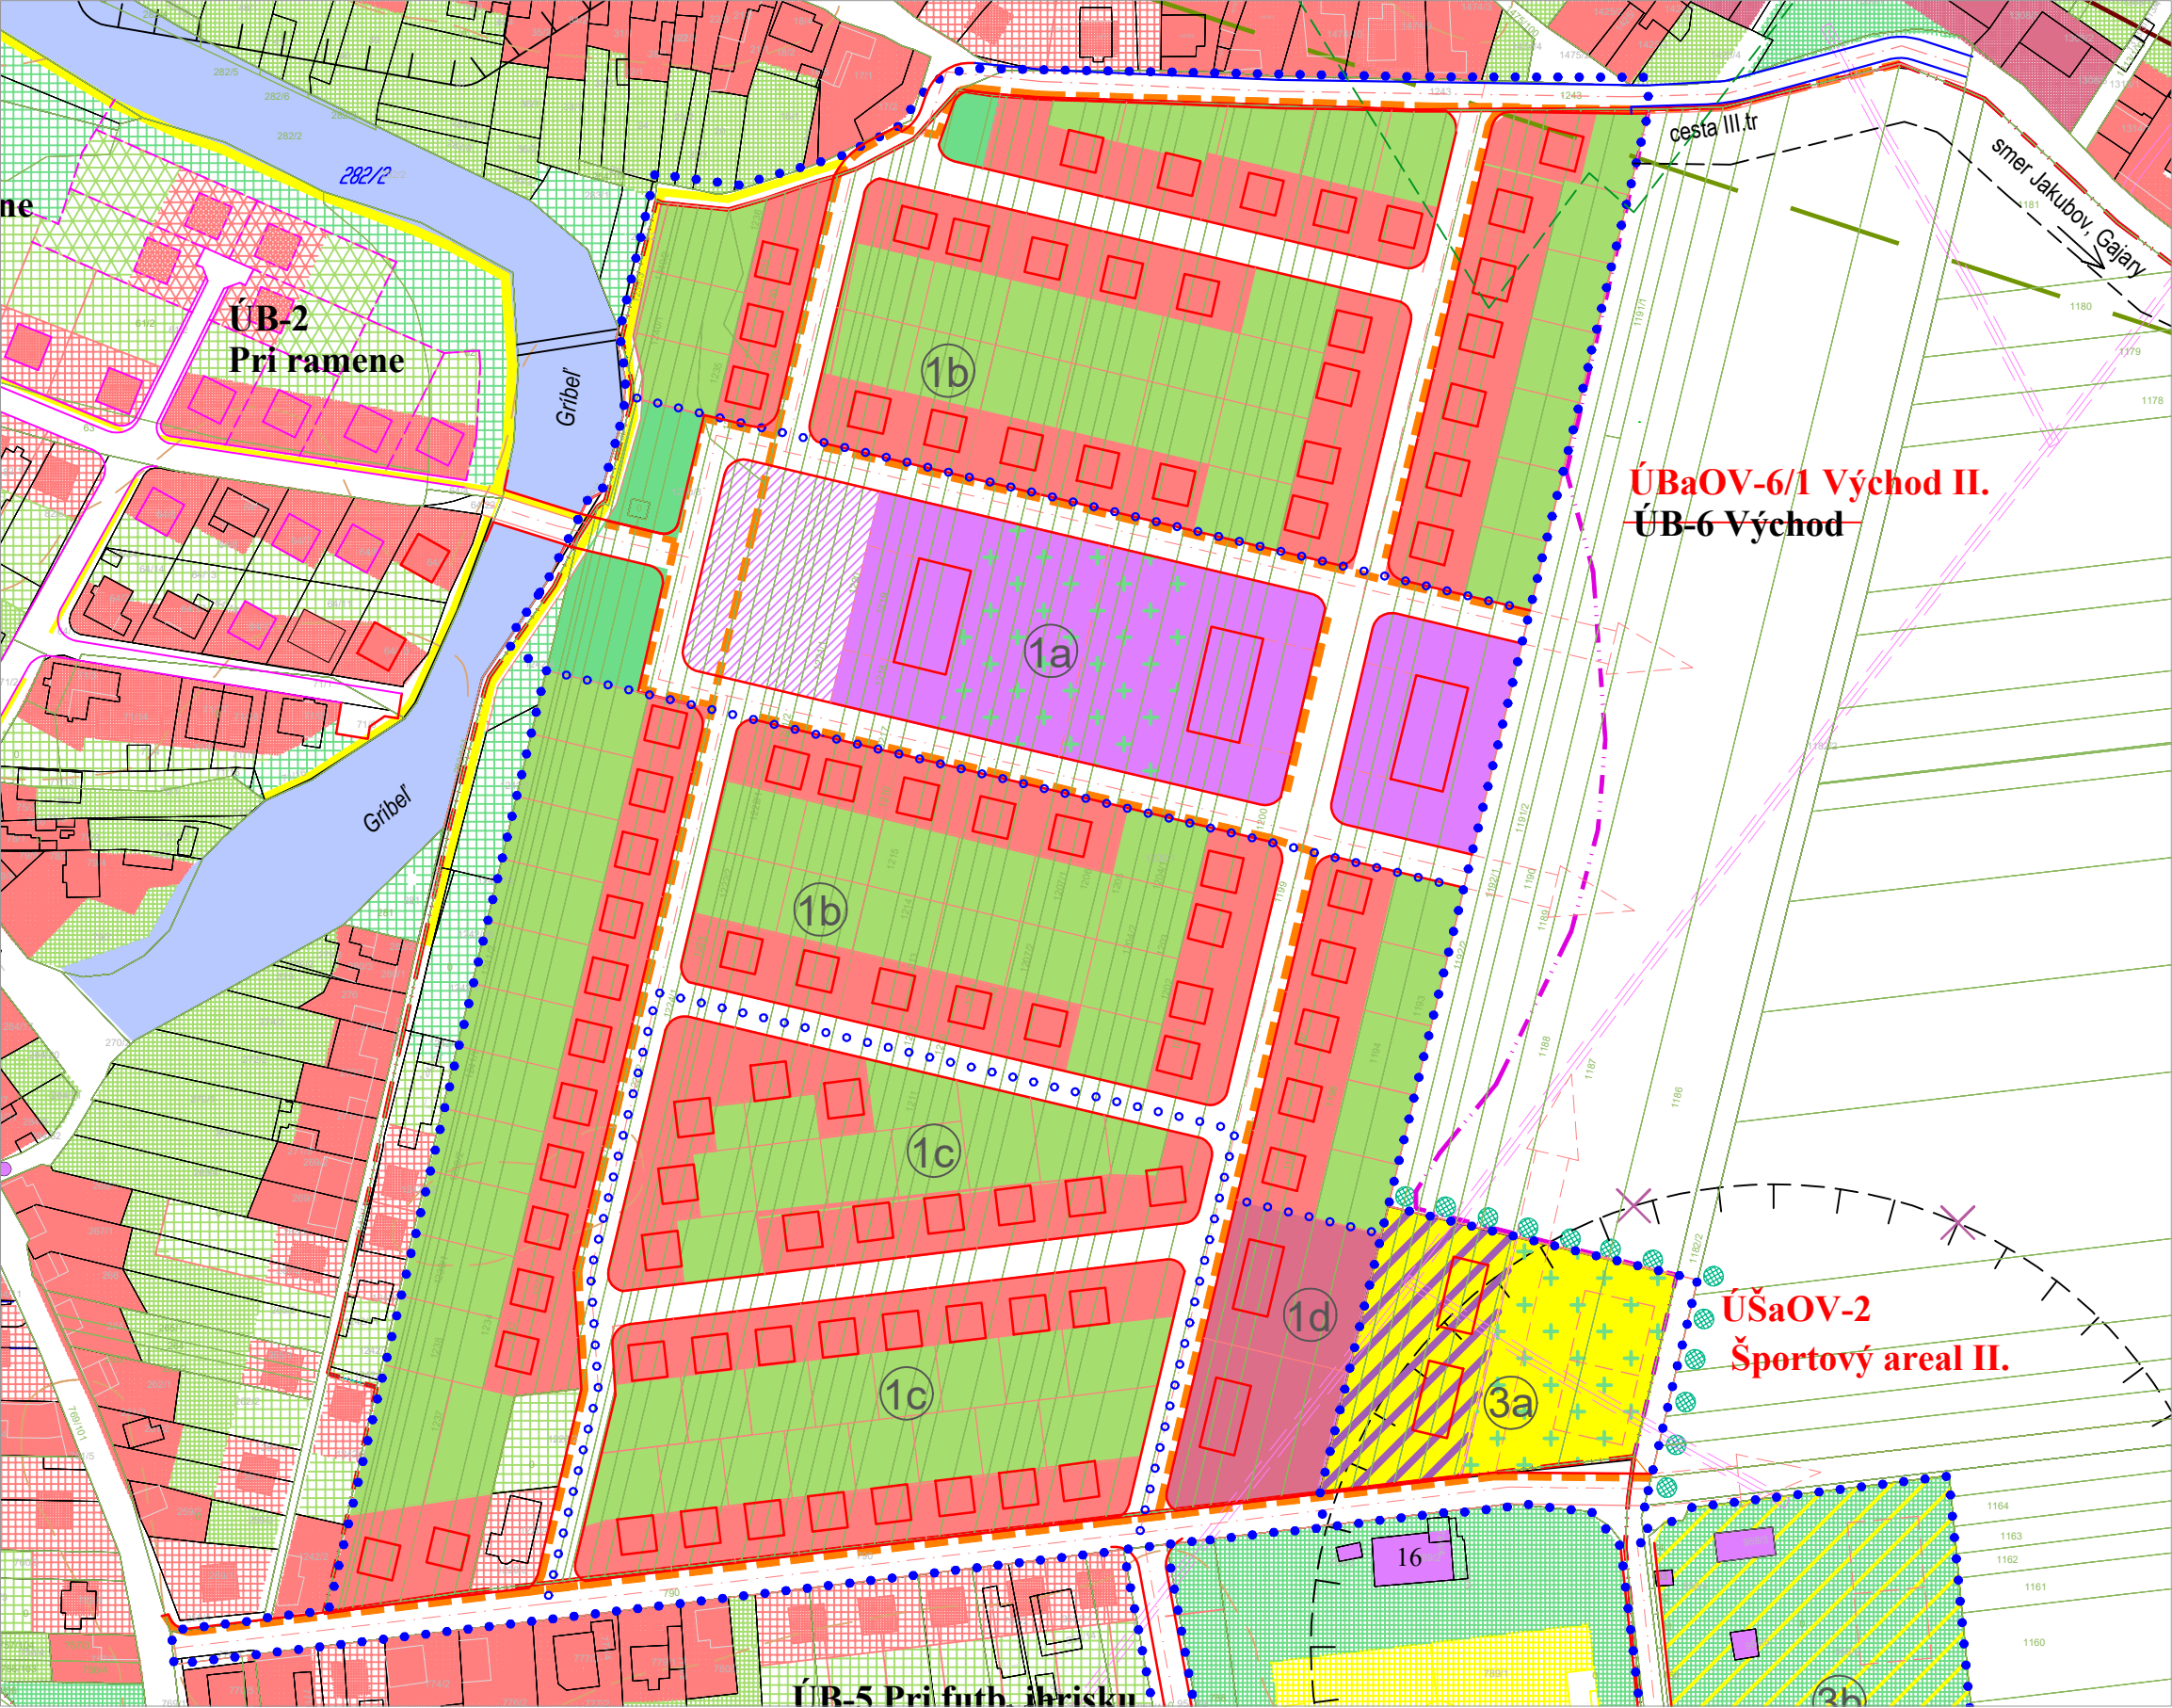

- LEGENDA:
- HRANICA RIEŠENÉHO ÚZEMIA - LOKALITY
  - ČLENENIE ROZVOJOVEJ LOKALITY
  - PLOCHY OBYTNÉHO ÚZEMIA - RODINNÉ DOMY
  - PLOCHY ZÁHRAD OBYTNÉHO ÚZEMIA
  - PLOCHY OBYTNÉHO ÚZEMIA - BYTOVÉ DOMY
  - PLOCHY OBČIANSKEJ VYBAVENOSTI
  - DOPLNOVÁ FUNKCIA OBČIANSKA VYBAVENOSŤ
  - PLOCHY ŠPORTU LOKÁLNEHO CHARAKTERU
  - DOPLNOVÁ FUNKCIA ŠPORTU LOKÁL.CHARAKTERU
  - PLOCHY VEREJNEJ ZELENE
  - DOPLNKOVÁ FUNKCIA PRÍRODNÉ PROSTREDIE
  - VEREJNÝ PRIESTOR - NOVÉ CENTRUM OBCE
  - HLAVNÝ PEŠÍ ŤAH
  - ZRUŠENÝ VODNÝ ZDROJ A JEHO OCHRANNÉ PÁSMO
  - INTERAKČNÝ PRVOK LÍNOVÝ

- Legenda:
- ÚPN-O SUCHOHRAD v zmení ZaD č.1:
- | stav | návrh do 2010 | výhľad do 2020 | výhľad po 2020 |                                       |
|------|---------------|----------------|----------------|---------------------------------------|
|      |               |                |                | Štátna hranica                        |
|      |               |                |                | Hranica intravilánu                   |
|      |               |                |                | Hranica katastrálneho územia          |
|      |               |                |                | Hranica ochran. pásiem všetkého druhu |
|      |               |                |                | Plochy lesného porastu                |
|      |               |                |                | Plochy IBV                            |
|      |               |                |                | Plochy NP HBV                         |
|      |               |                |                | Plochy IBV / určené na likvidáciu     |
|      |               |                |                | Plochy cintorínov                     |
|      |               |                |                | Plochy občianskej vybavenosti         |
|      |               |                |                | Plochy športovej vybavenosti          |
|      |               |                |                | Plochy výrobných a sklad. zariadení   |
|      |               |                |                | Plochy pešej komunikácie              |
|      |               |                |                | Vodné plochy a toky                   |
|      |               |                |                | Plochy verejnej zelene                |
|      |               |                |                | Plochy súkromných záhrad              |
|      |               |                |                | Riešené územie                        |
|      |               |                |                | Dobývací priestor "Gajary"            |
|      |               |                |                | Chránené ložiskové územie             |

Ing. arch. Alžbeta Káčerová a kolektív, Bratislava, Apríl 2024

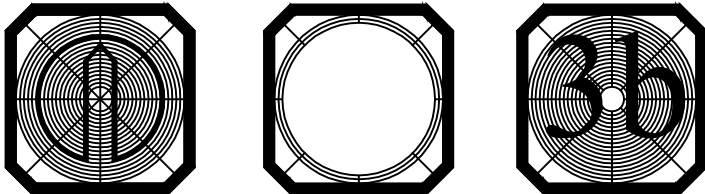




# Územný plán obce - Suchohrad

Výkres priestorového usporiadania a funkčného využitia územia

ZMENY A DOPLNKY č.2  
M 1:2 000  
NÁVRH

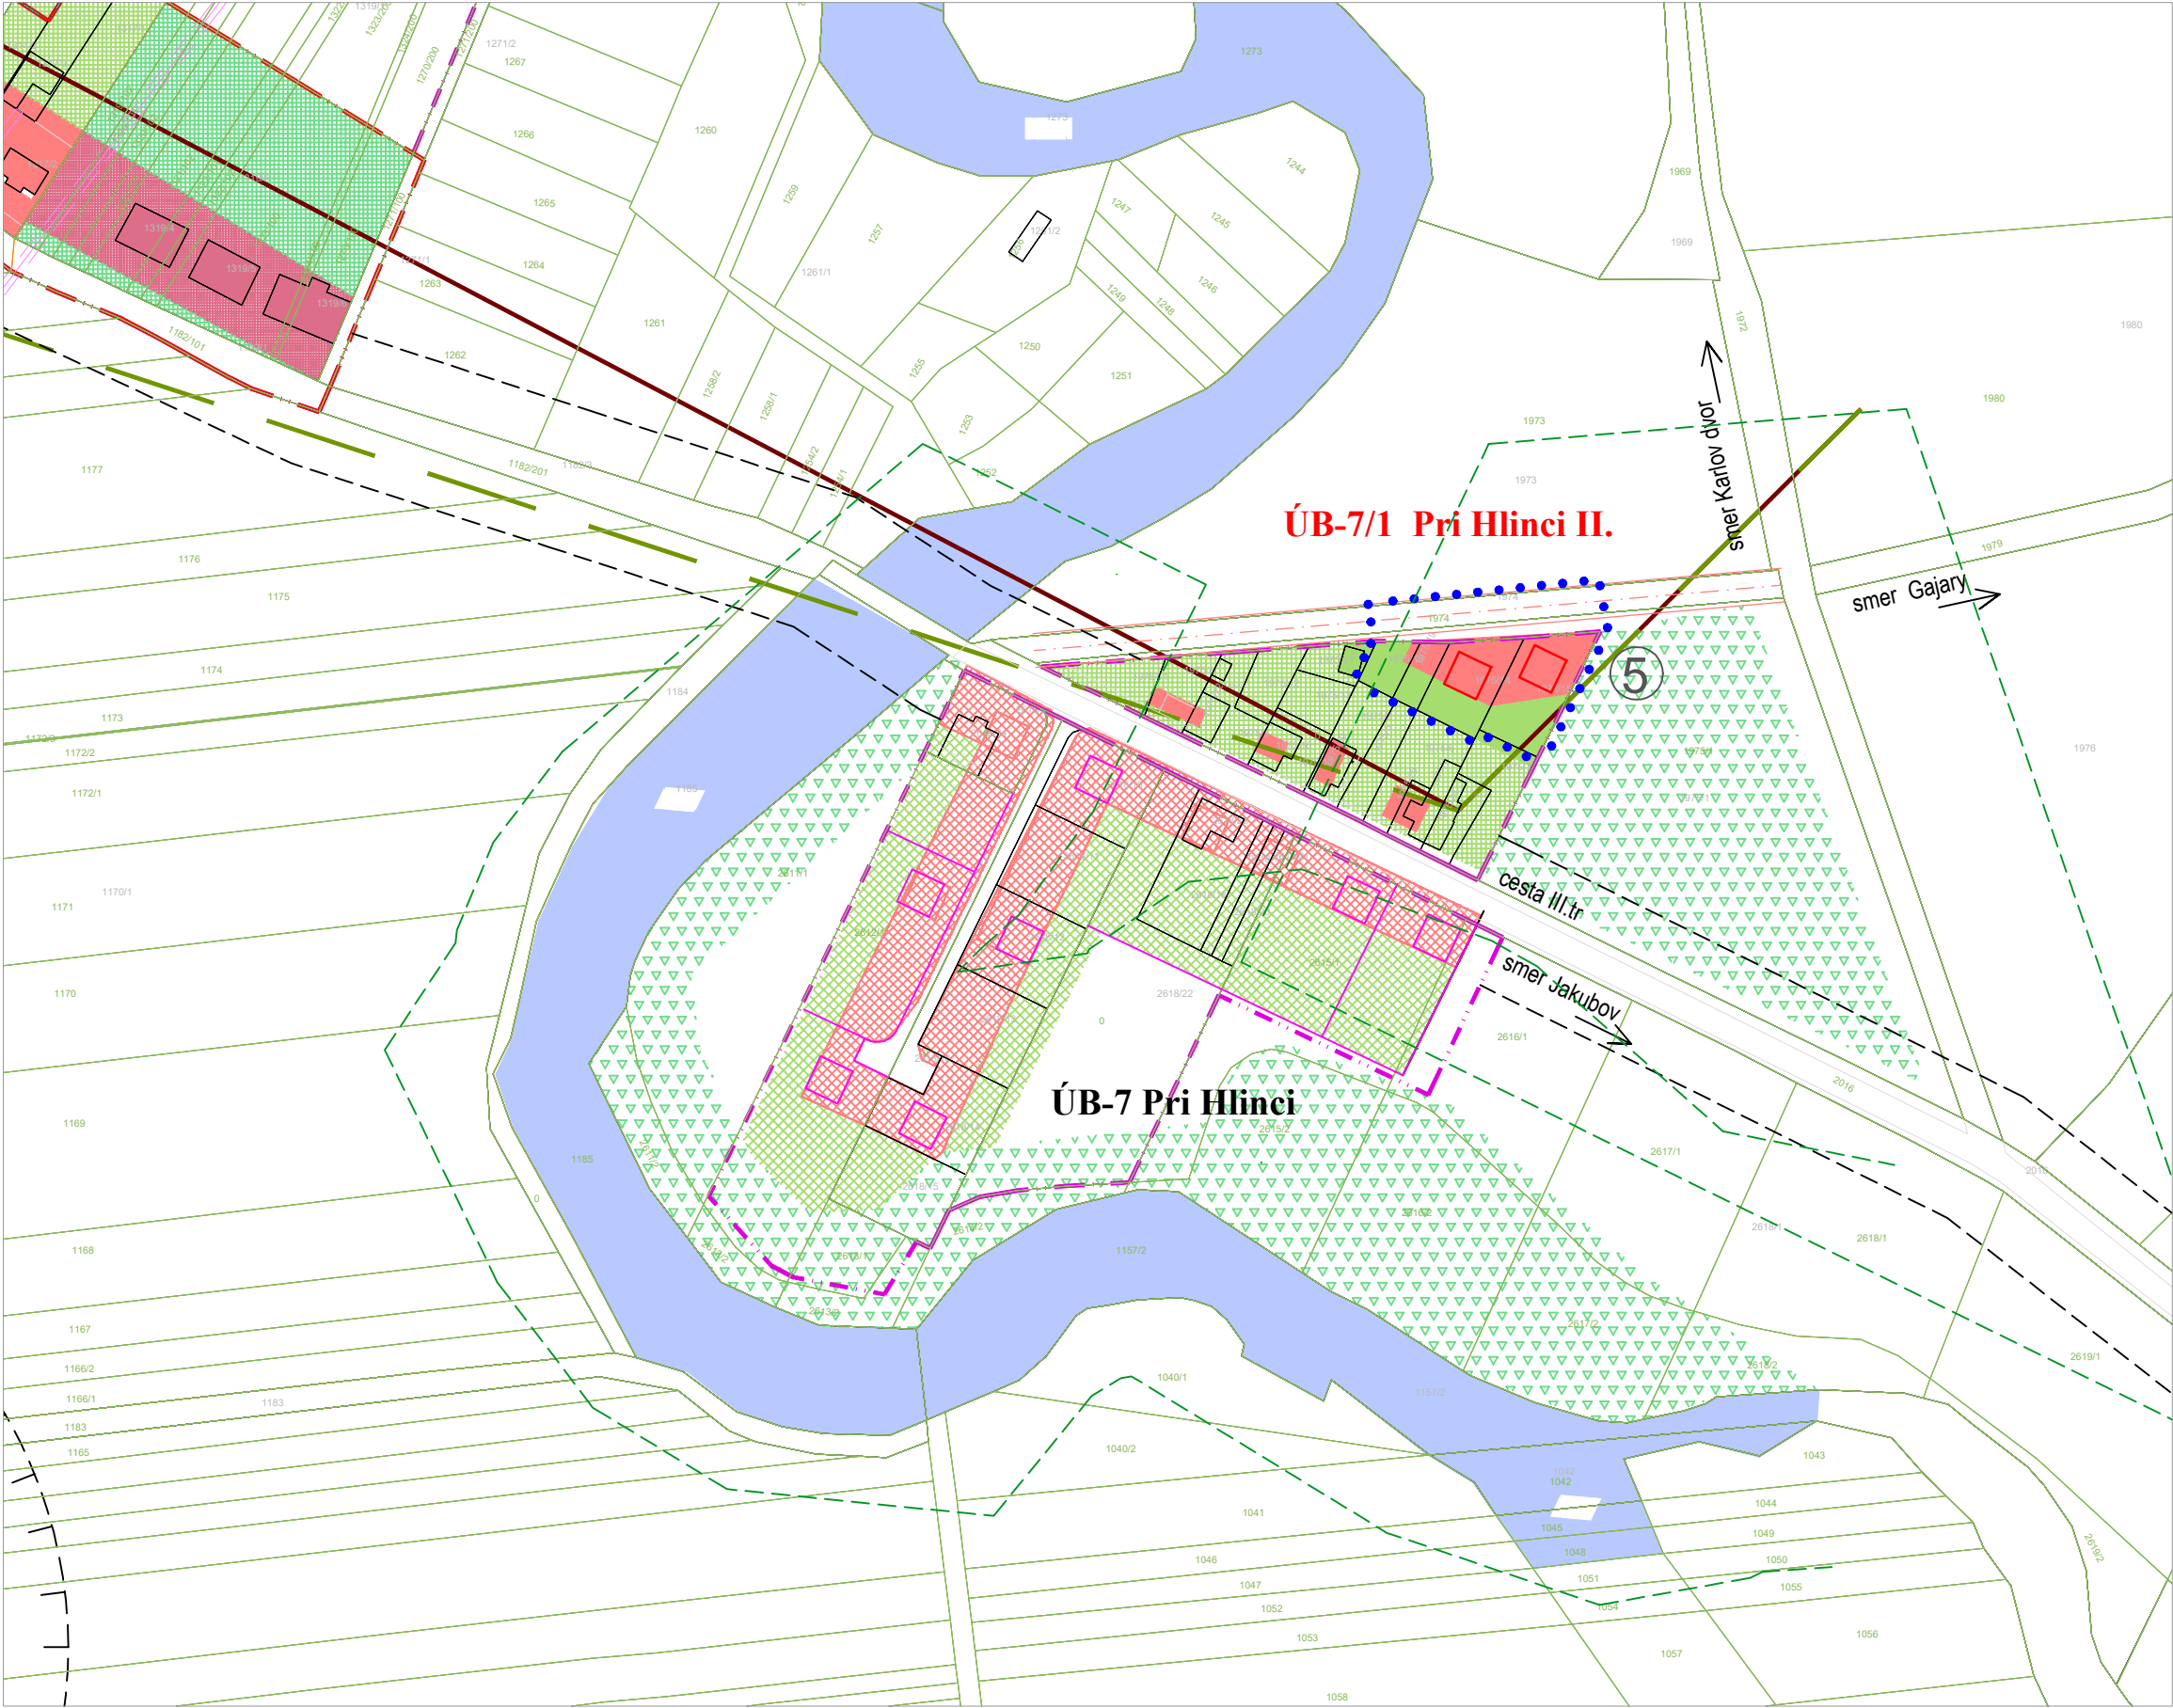


LEGENDA:

- HRANICA RIEŠENÉHO ÚZEMIA
- PLOCHY OBYTNÉHO ÚZEMIA - RODINNÉ DOMY
- PLOCHY ZÁHRAD OBYTNÉHO ÚZEMIA
- OCHRANNÉ PÁSMO LESA

Legenda:  
ÚPN-O SUCHOHRAD v zmení ZaD č.1:

| stav | návrh do 2010 | výhľad do 2020 | výhľad po 2020 | popis                                 |
|------|---------------|----------------|----------------|---------------------------------------|
| ---  | ---           | ---            | ---            | Hranica intravilánu                   |
| ---  | ---           | ---            | ---            | Hranica ochran. pásiem všetkého druhu |
| □    | □             | □              | □              | Plochy lesného porastu                |
| □    | □             | □              | □              | Plochy IBV                            |
| □    | □             | □              | □              | Plochy NP HBV                         |
| □    | □             | □              | □              | Plochy IBV / určené na likvidáciu     |
| □    | □             | □              | □              | Plochy cintorínov                     |
| □    | □             | □              | □              | Plochy občianskej vybavenosti         |
| □    | □             | □              | □              | Plochy pešej komunikácie              |
| □    | □             | □              | □              | Vodné plochy a toky                   |
| □    | □             | □              | □              | Plochy verejnej zelene                |
| □    | □             | □              | □              | Plochy súkromných záhrad              |
| □    | □             | □              | □              | Dobývací priestor "Gajary"            |
| □    | □             | □              | □              | Chránené ložiskové územie             |

Ing. arch. Alžbeta Káčerová a kolektív, Bratislava, Apríl 2024

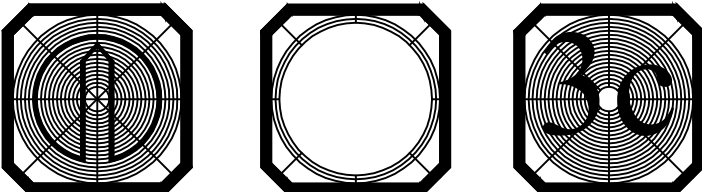




# Územný plán obce - Suchohrad

Výkres priestorového usporiadania a funkčného využitia územia

ZMENY A DOPLNKY č.2  
NÁVRH

M 1:2 000

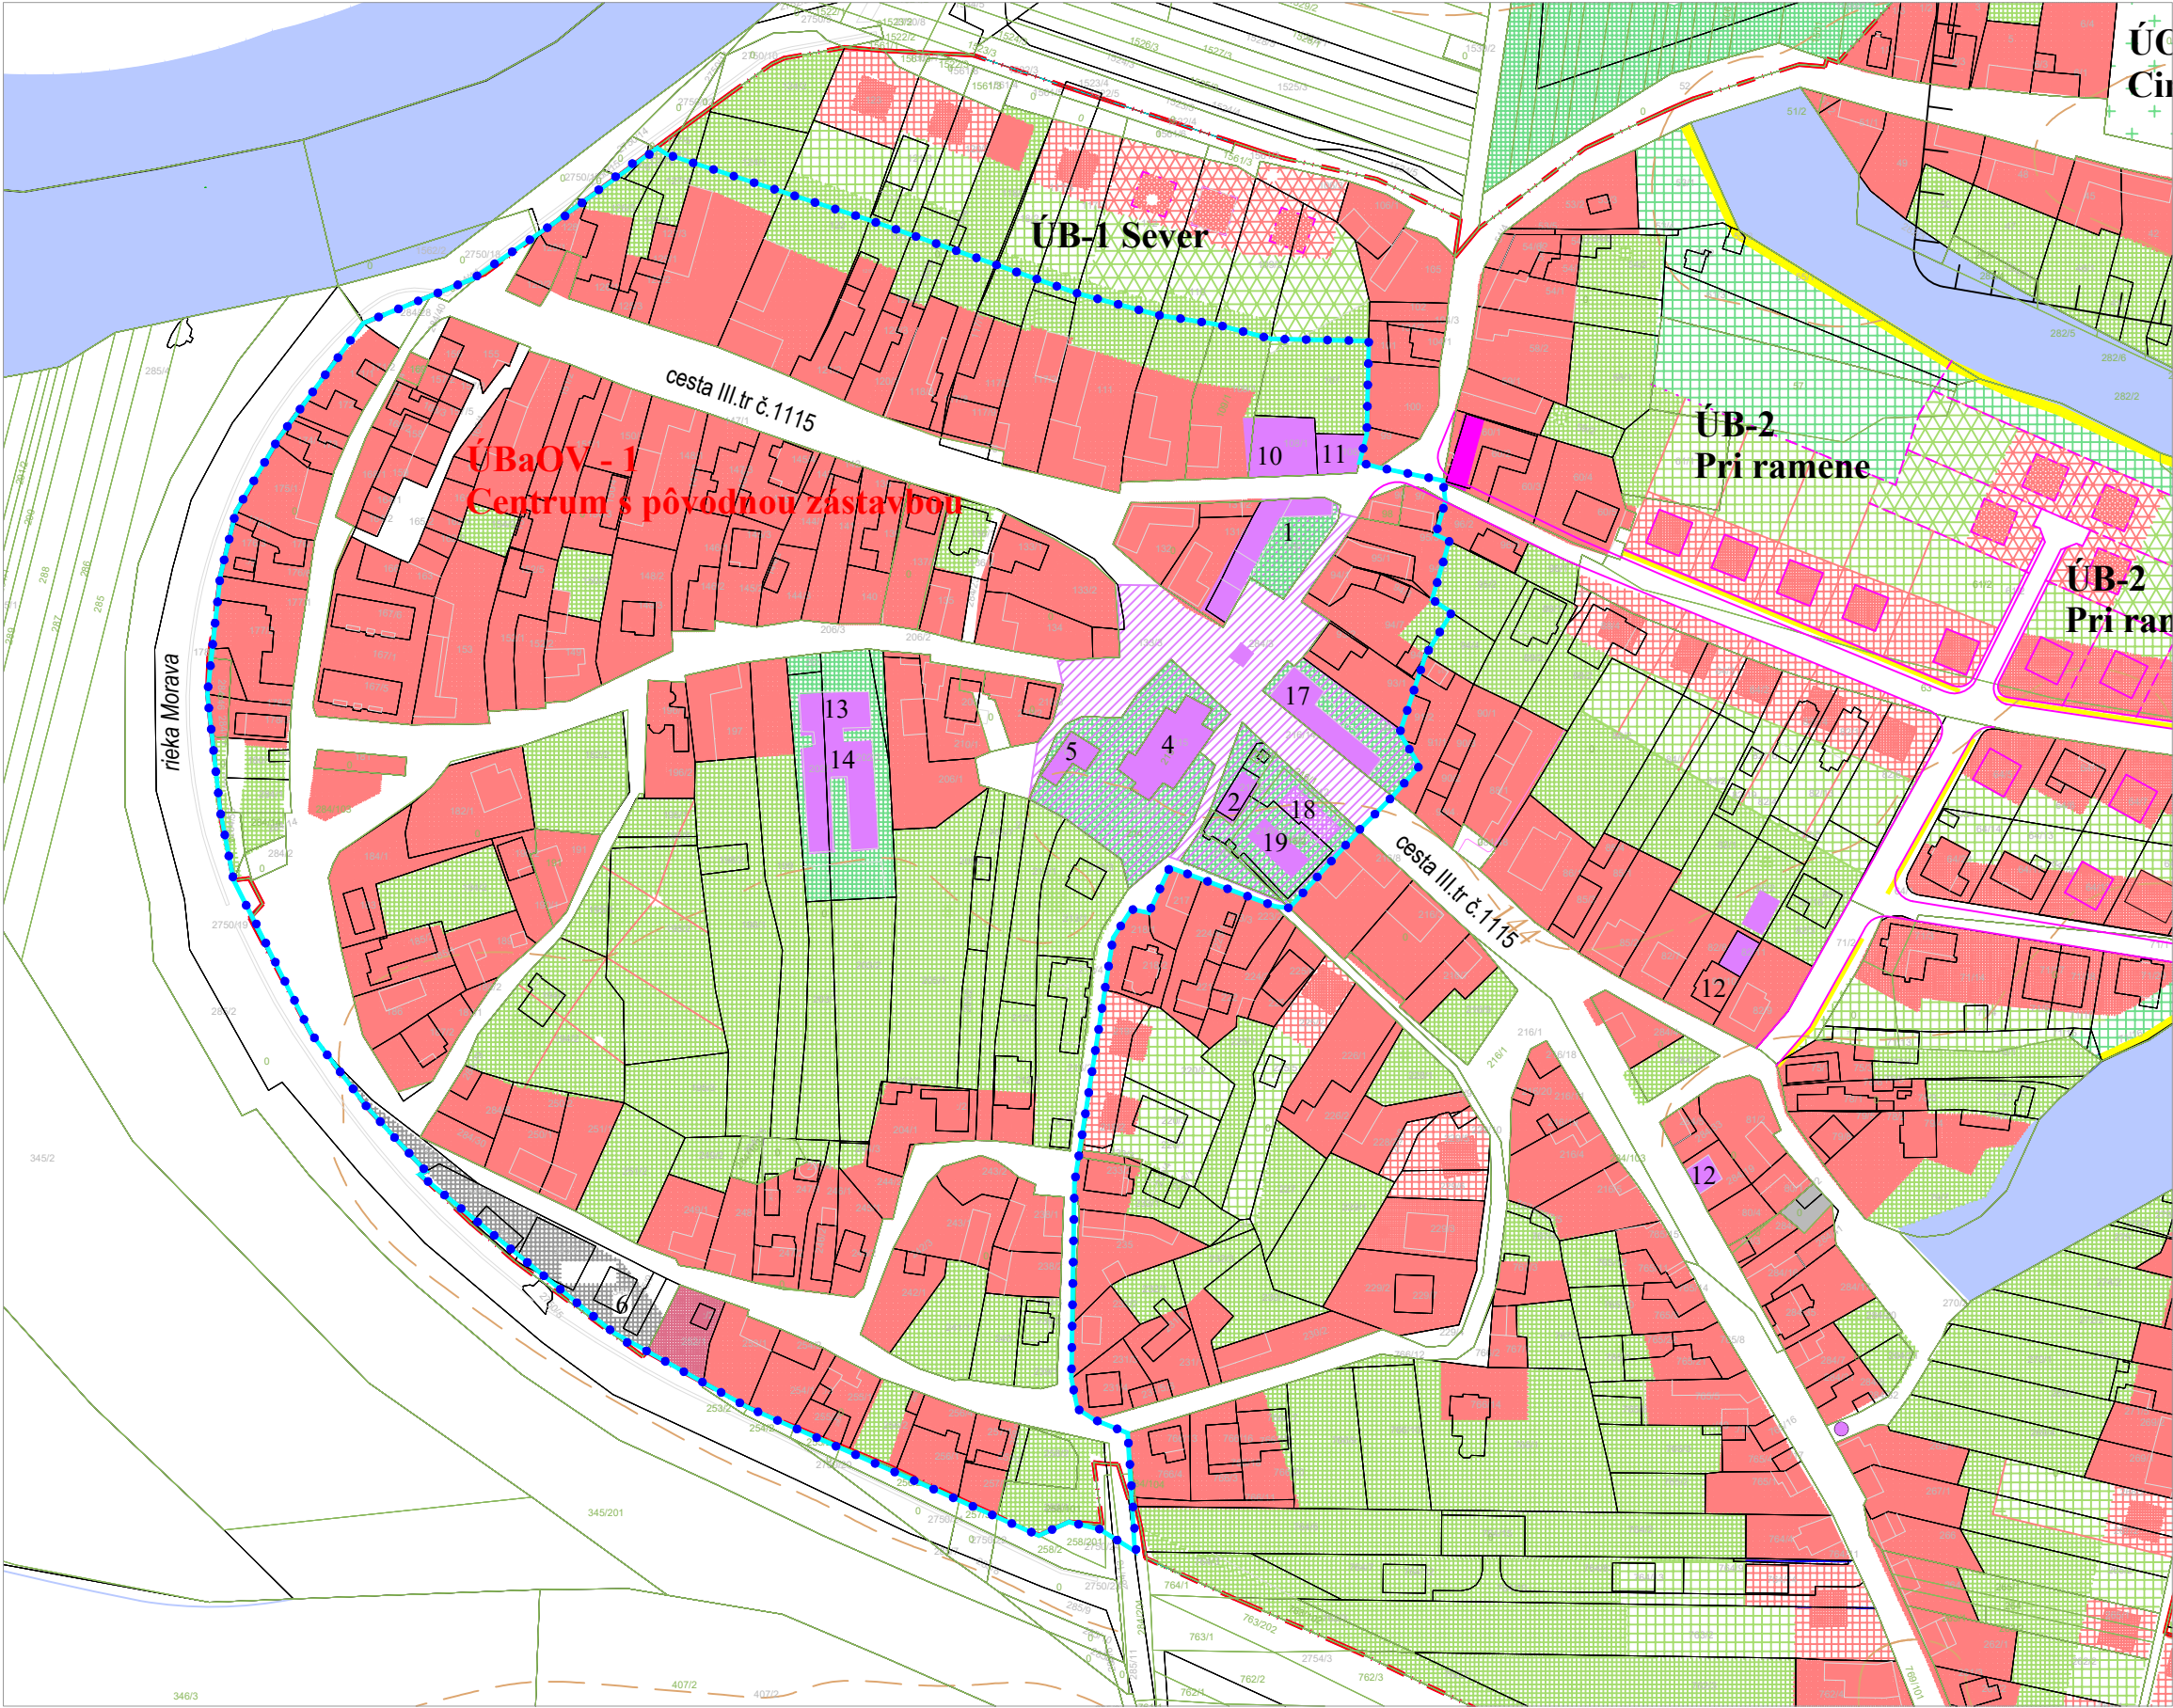

LEGENDA:

- HRANICA RIEŠENÉHO ÚZEMIA
- HRANICA CENTRA S PÔVODNOU ZÁSTAVBOU
- VEREJNÝ PRIESTOR - CENTRUM OBCE

Legenda:  
ÚPN-O SUCHOHRAD v zmení ZaD č.1:

| stav | návrh do 2010 | výhľad do 2020 | výhľad po 2020 |                                       |
|------|---------------|----------------|----------------|---------------------------------------|
|      |               |                |                | Hranica intravilánu                   |
|      |               |                |                | Hranica ochran. pásiem všetkého druhu |
|      |               |                |                | Plochy lesného porastu                |
|      |               |                |                | Plochy IBV                            |
|      |               |                |                | Plochy NP HBV                         |
|      |               |                |                | Plochy IBV / určené na likvidáciu     |
|      |               |                |                | Plochy cintorínov                     |
|      |               |                |                | Plochy občianskej vybavenosti         |
|      |               |                |                | Plochy športovej vybavenosti          |
|      |               |                |                | Vodné plochy a toky                   |
|      |               |                |                | Plochy verejnej zelene                |
|      |               |                |                | Plochy súkromných záhrad              |
|      |               |                |                | Dobývací priestor "Gajary"            |
|      |               |                |                | Chránené ložiskové územie             |

Ing. arch. Alžbeta Káčerová a kolektív, Bratislava, Apríl 2024

