


Územný plán obce - Suchohrad

Výkres verejného dopravného vybavenia

ZMENY A DOPLNKY č.2 NÁVRH

M 1:2 000

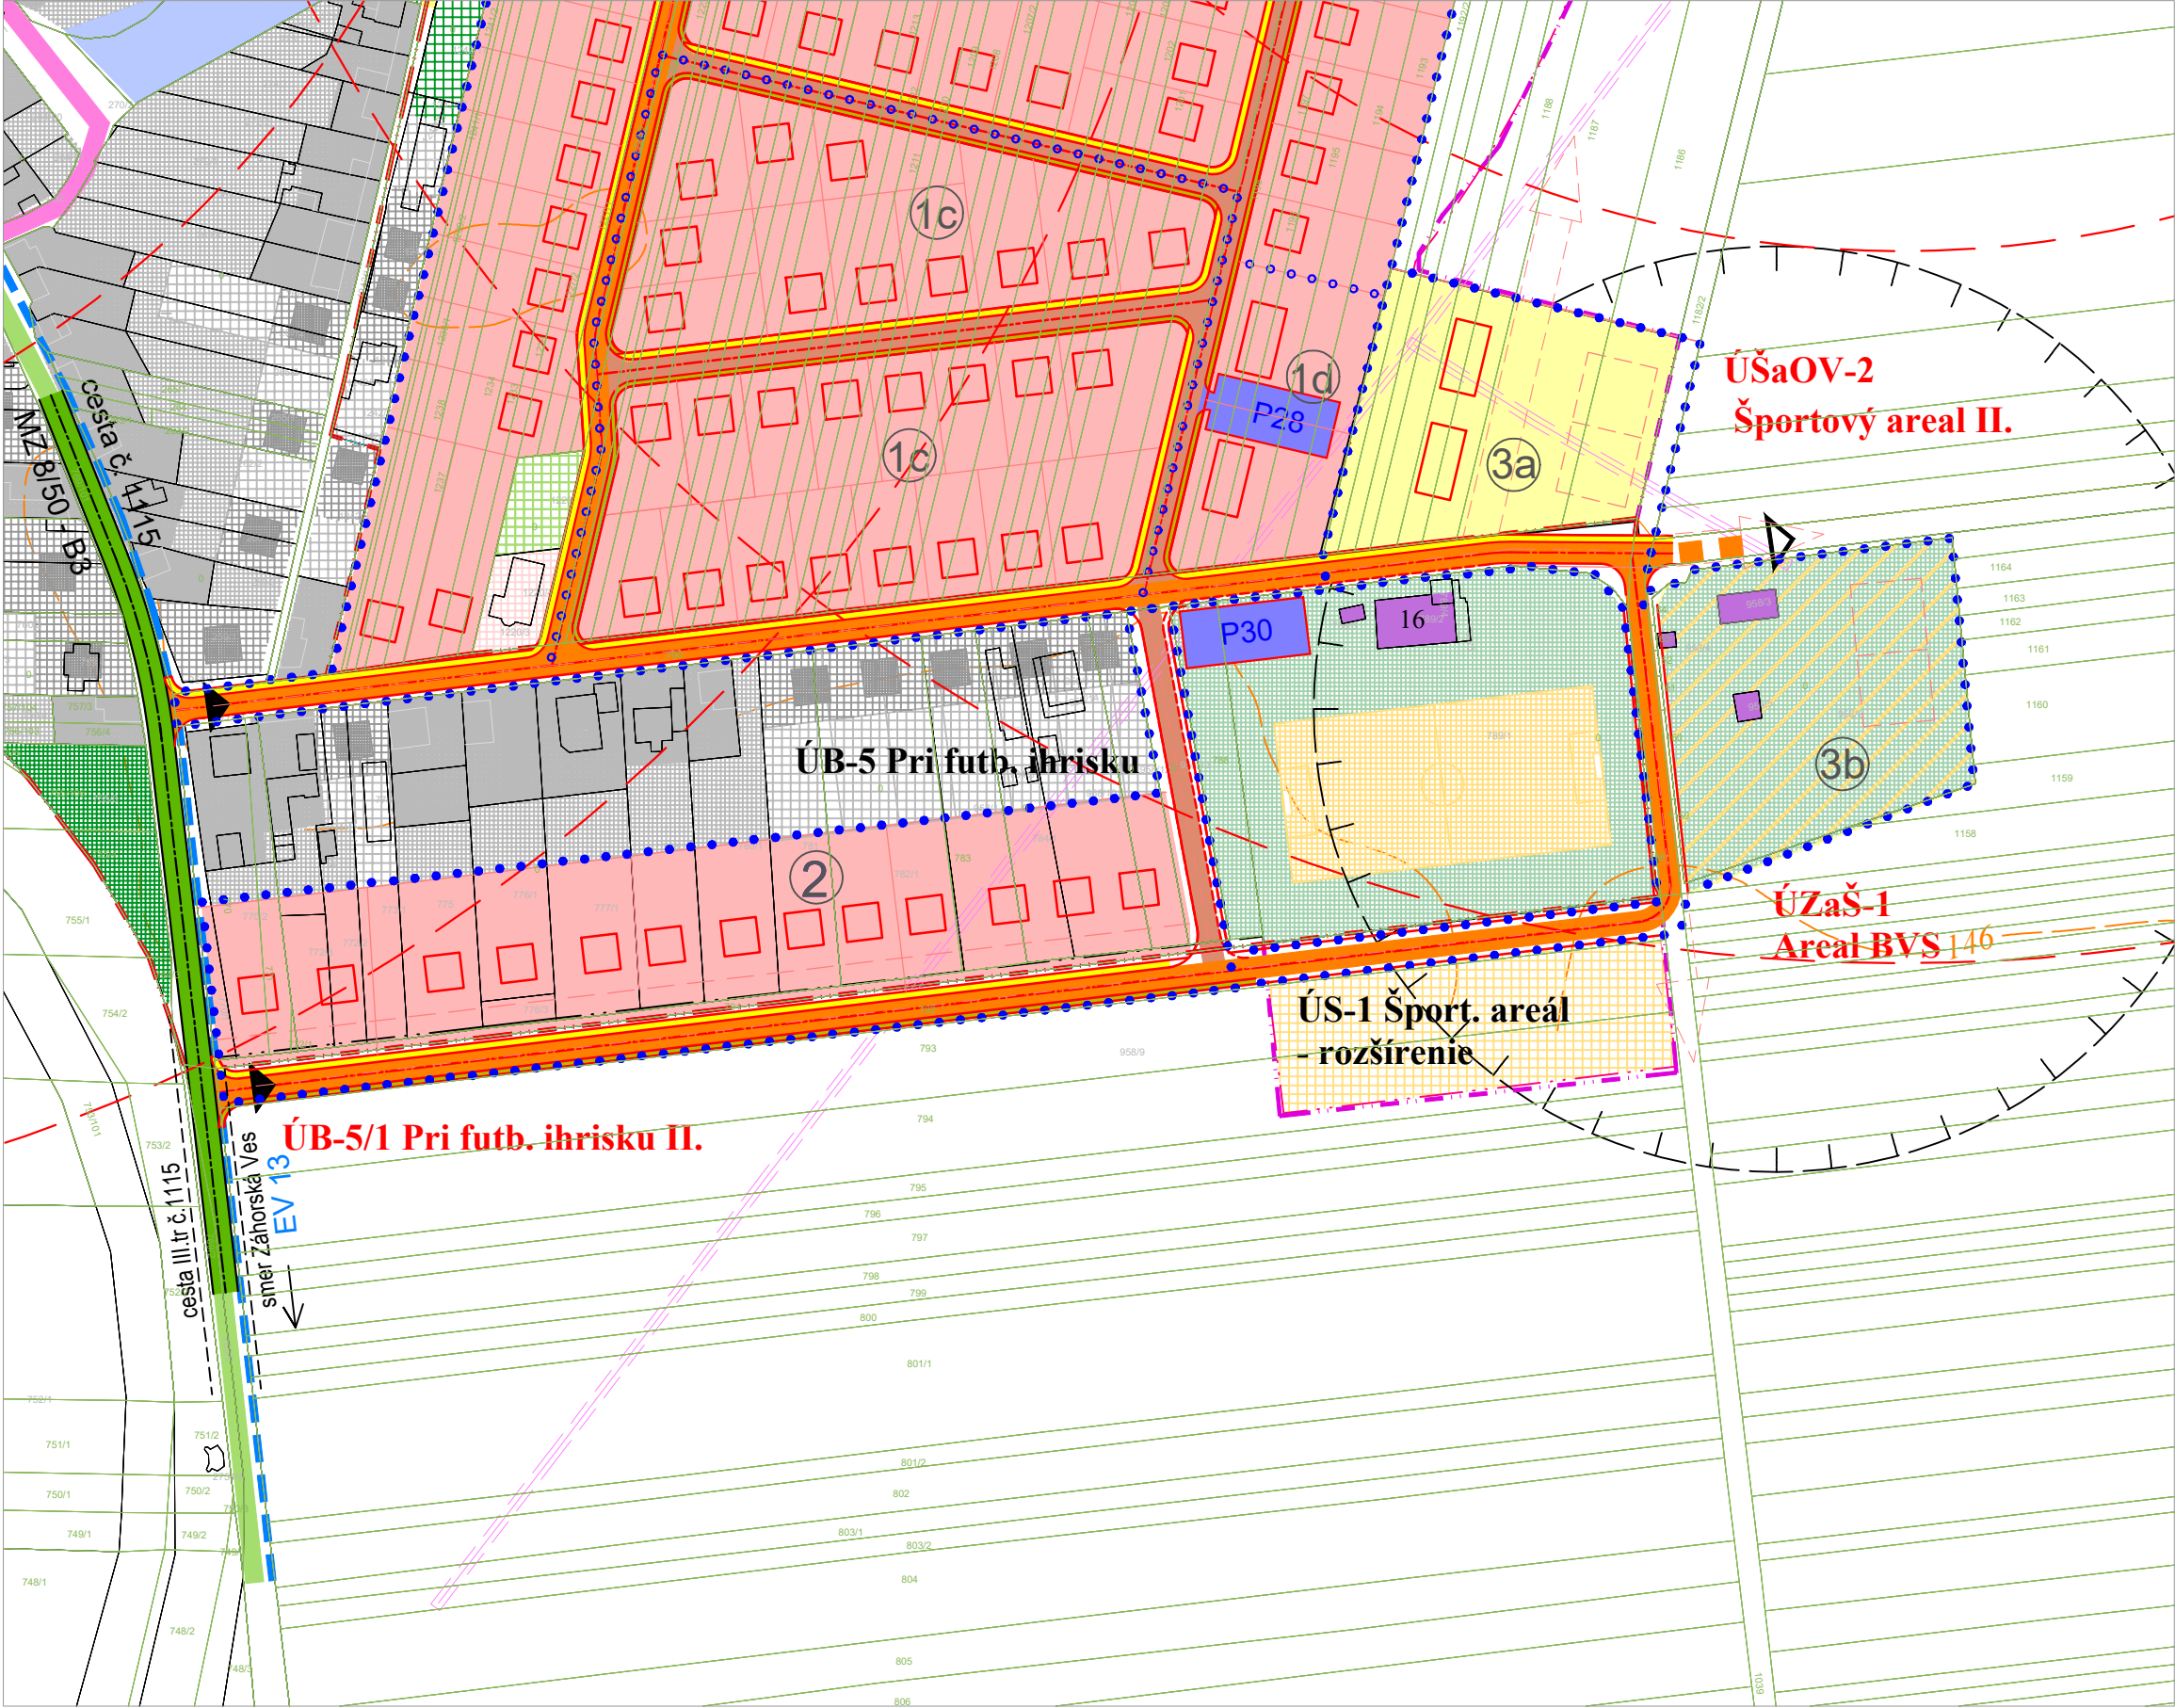

LEGENDA:

- HRANICA RIEŠENÉHO ÚZEMIA - LOKALITY
- ČLENENIE ROZVOJOVEJ LOKALITY
- PLOCHY OBYTNÉHO ÚZEMIA
- PLOCHY OBCIANSKEJ VYBAVENOSTI
- PLOCHY ŠPORTU LOKÁLNEHO CHARAKTERU
- PLOCHY VEREJNEJ ZELENÉ
- VEREJNÝ PRIESTOR - CENTRUM OBCE


Legenda - NÁVRH:

- ZBERNÁ KOMUNIKÁCIA B3 MZ 7/50
- OBSLUŽNÁ KOMUNIKÁCIA C2 MO 7/30
- OBSLUŽNÁ KOMUNIKÁCIA C3 MO 7/30
- PEŠI CHODNÍK š=2m ; ZELENÝ PÁS š=1,5m
- P28 PARKOVISKO / KAPACITA STOJÍSK
- ZASTÁVKY HD
- DOSTUPNOSŤ K ZASTÁVKÁM 300/500 m
- NÁSTUP DO ÚZEMIA / VÝHLADOVÉ PREPOJENIE
- MEDZINÁRODNÁ CYKLOTRASA EUROVELO 13
- CESTA ŽELEZNEJ OPONY (ICT)

Legenda:

ÚPN-O SUCHOHRAD v zmení Zač.č.1:

stav	návrh do 2010	výhľad do 2020	výhľad po 2020	
				Hranica intravilánu
				Hranica ochr.pásom všetkého druhu
				Plochy lesného porastu
				Plochy IBV
				Plochy IBV / určené na likvidáciu
				Plochy cintorínov
				Plochy občianskej vybavenosti
				Plochy športovej vybavenosti
				Vodné plochy a toky
				Plochy verejnej zelene
				Plochy súkromných záhrad
				Zberné komunikácie B2
				Obslužná komunikacia C1
				Ostatné obslužné komunikácie
				Ukludnené komunikácie
				Zastávky SAD - existujúce
				Pešia dostupnosť 300 m k zastávkam SAD
				Hlavné pešie ťahy

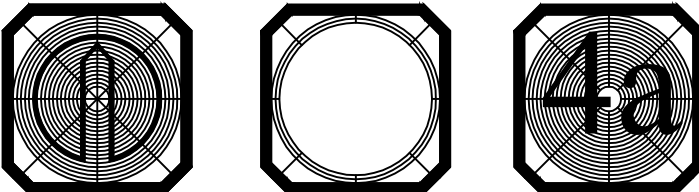


Územný plán obce - Suchohrad

Výkres verejného dopravného vybavenia

ZMENY A DOPLNKY č.2

M 1:2 000

PÔVODNÝ STAV

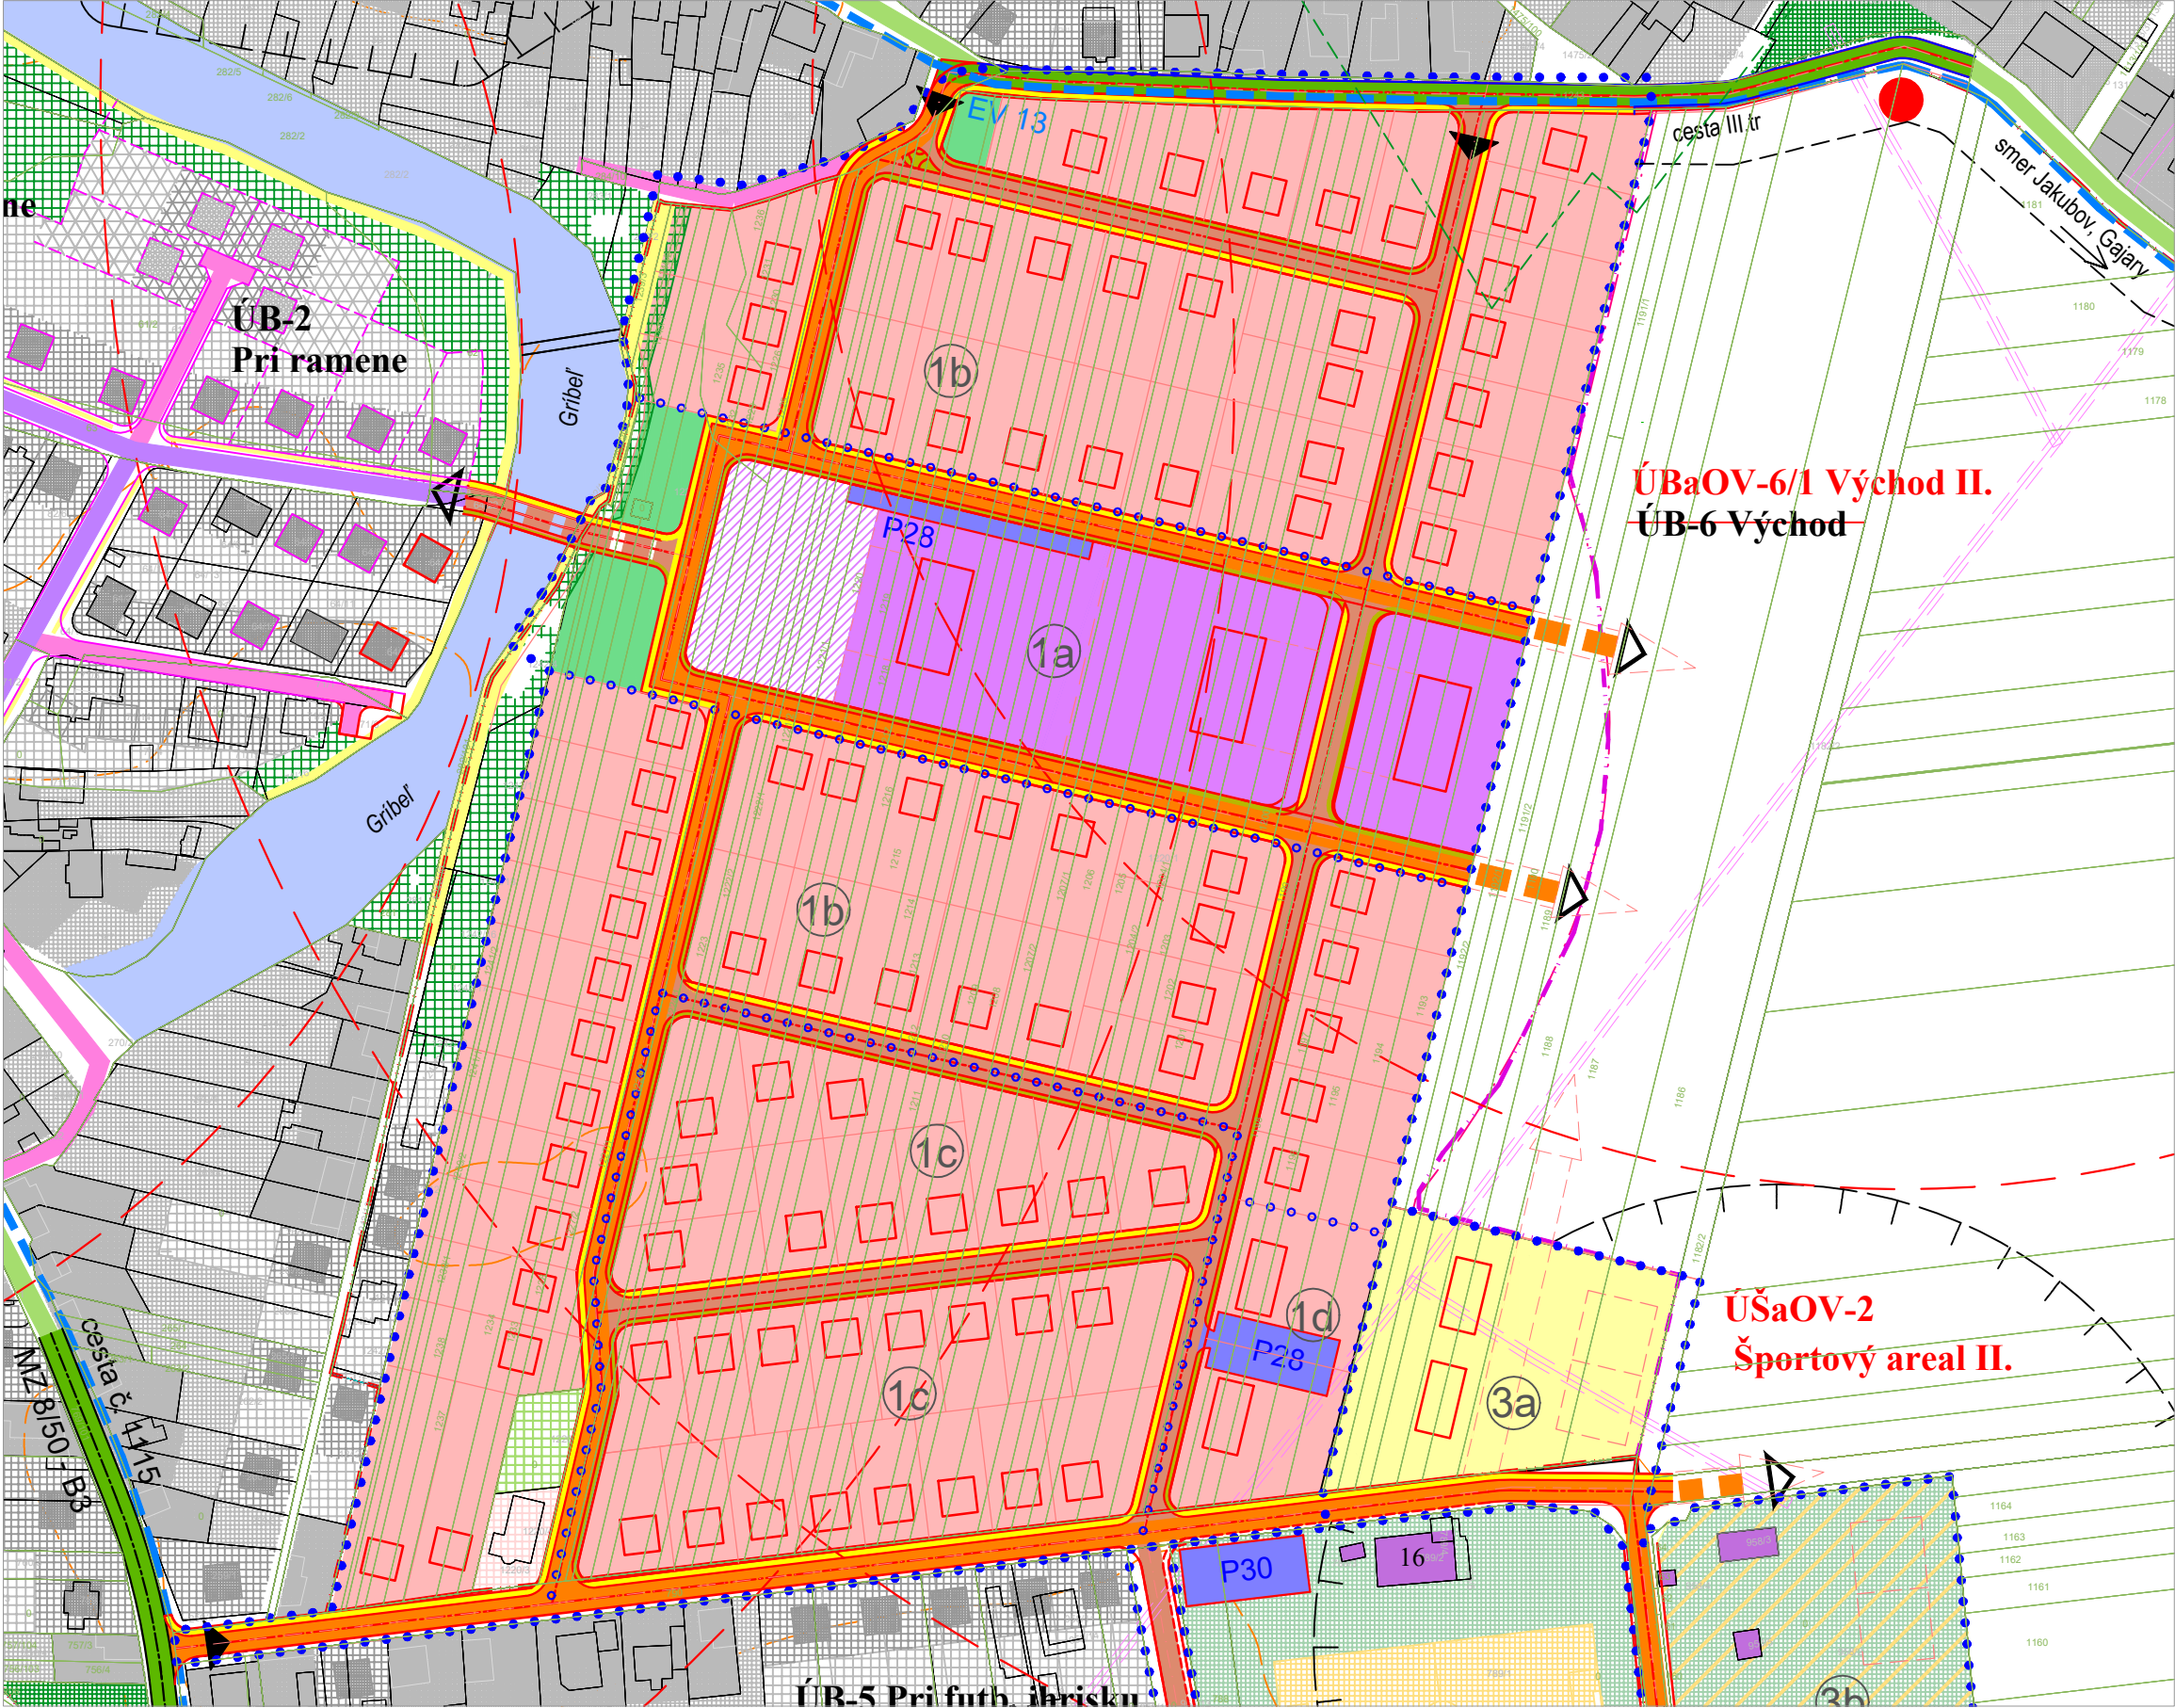

LEGENDA:

- HRANICA RIEŠENÉHO ÚZEMIA - LOKALITY
- ČLENENIE ROZVOJOVEJ LOKALITY
- PLOCHY OBYTNÉHO ÚZEMIA - RODINNÉ DOMY
- PLOCHY OBCIANSKEJ VYBAVENOSTI
- PLOCHY ŠPORTU LOKÁLNEHO CHARAKTERU
- PLOCHY VEREJNEJ ZELENÉ
- VEREJNÝ PRIESTOR - NOVÉ CENTRUM OBCE

Legenda - NÁVRH:


- ZBERNÁ KOMUNIKÁCIA B3 MZ 7/50
- OBSLUŽNÁ KOMUNIKÁCIA C2 MO 7/30
- OBSLUŽNÁ KOMUNIKÁCIA C3 MO 7/30
- PEŠI CHODNÍK š=2m ; ZELENÝ PÁS š=1,5m
- P28 PARKOVISKO / KAPACITA STOJÍSK
- ZASTÁVKY HD
- DOSTUPNOSŤ K ZASTÁVKÁM 300/500 m
- NÁSTUP DO ÚZEMIA / VÝHLADOVÉ PREPOJENIE
- MEDZINÁRODNÁ CYKLOTRASA EUROVELO 13
- CESTA ŽELEZNEJ OPONY (ICT)

Legenda:

ÚPN-O SUCHOHRAD v zmení Zač č.1:

stav	návrh do 2010	výhľad do 2020	výhľad po 2020	popis
				Hranica intravilánu
				Hranica ochr.pásiem všetkého druhu
				Plochy lesného porastu
				Plochy IBV
				Plochy IBV / určené na likvidáciu
				Plochy cintorínov
				Plochy občianskej vybavenosti
				Plochy športovej vybavenosti
				Vodné plochy a toky
				Plochy verejnej zelene
				Plochy súkromných záhrad
				Zberné komunikácie B2
				Obslužná komunikácia C1
				Ostatné obslužné komunikácie
				Ukludnené komunikácie
				Zastávky SAD - existujúce
				Pešia dostupnosť 300 m k zastávkam SAD
				Hlavné pešie ťahy

Ing. arch. Alžbeta Káčerová a kolektív, Bratislava, Apríl 2024

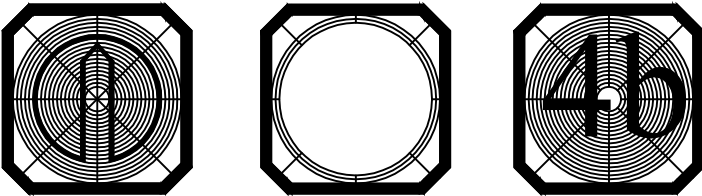


Územný plán obce - Suchohrad

Výkres verejného dopravného vybavenia

ZMENY A DOPLNKY č.2

M 1:2 000

NÁVRH

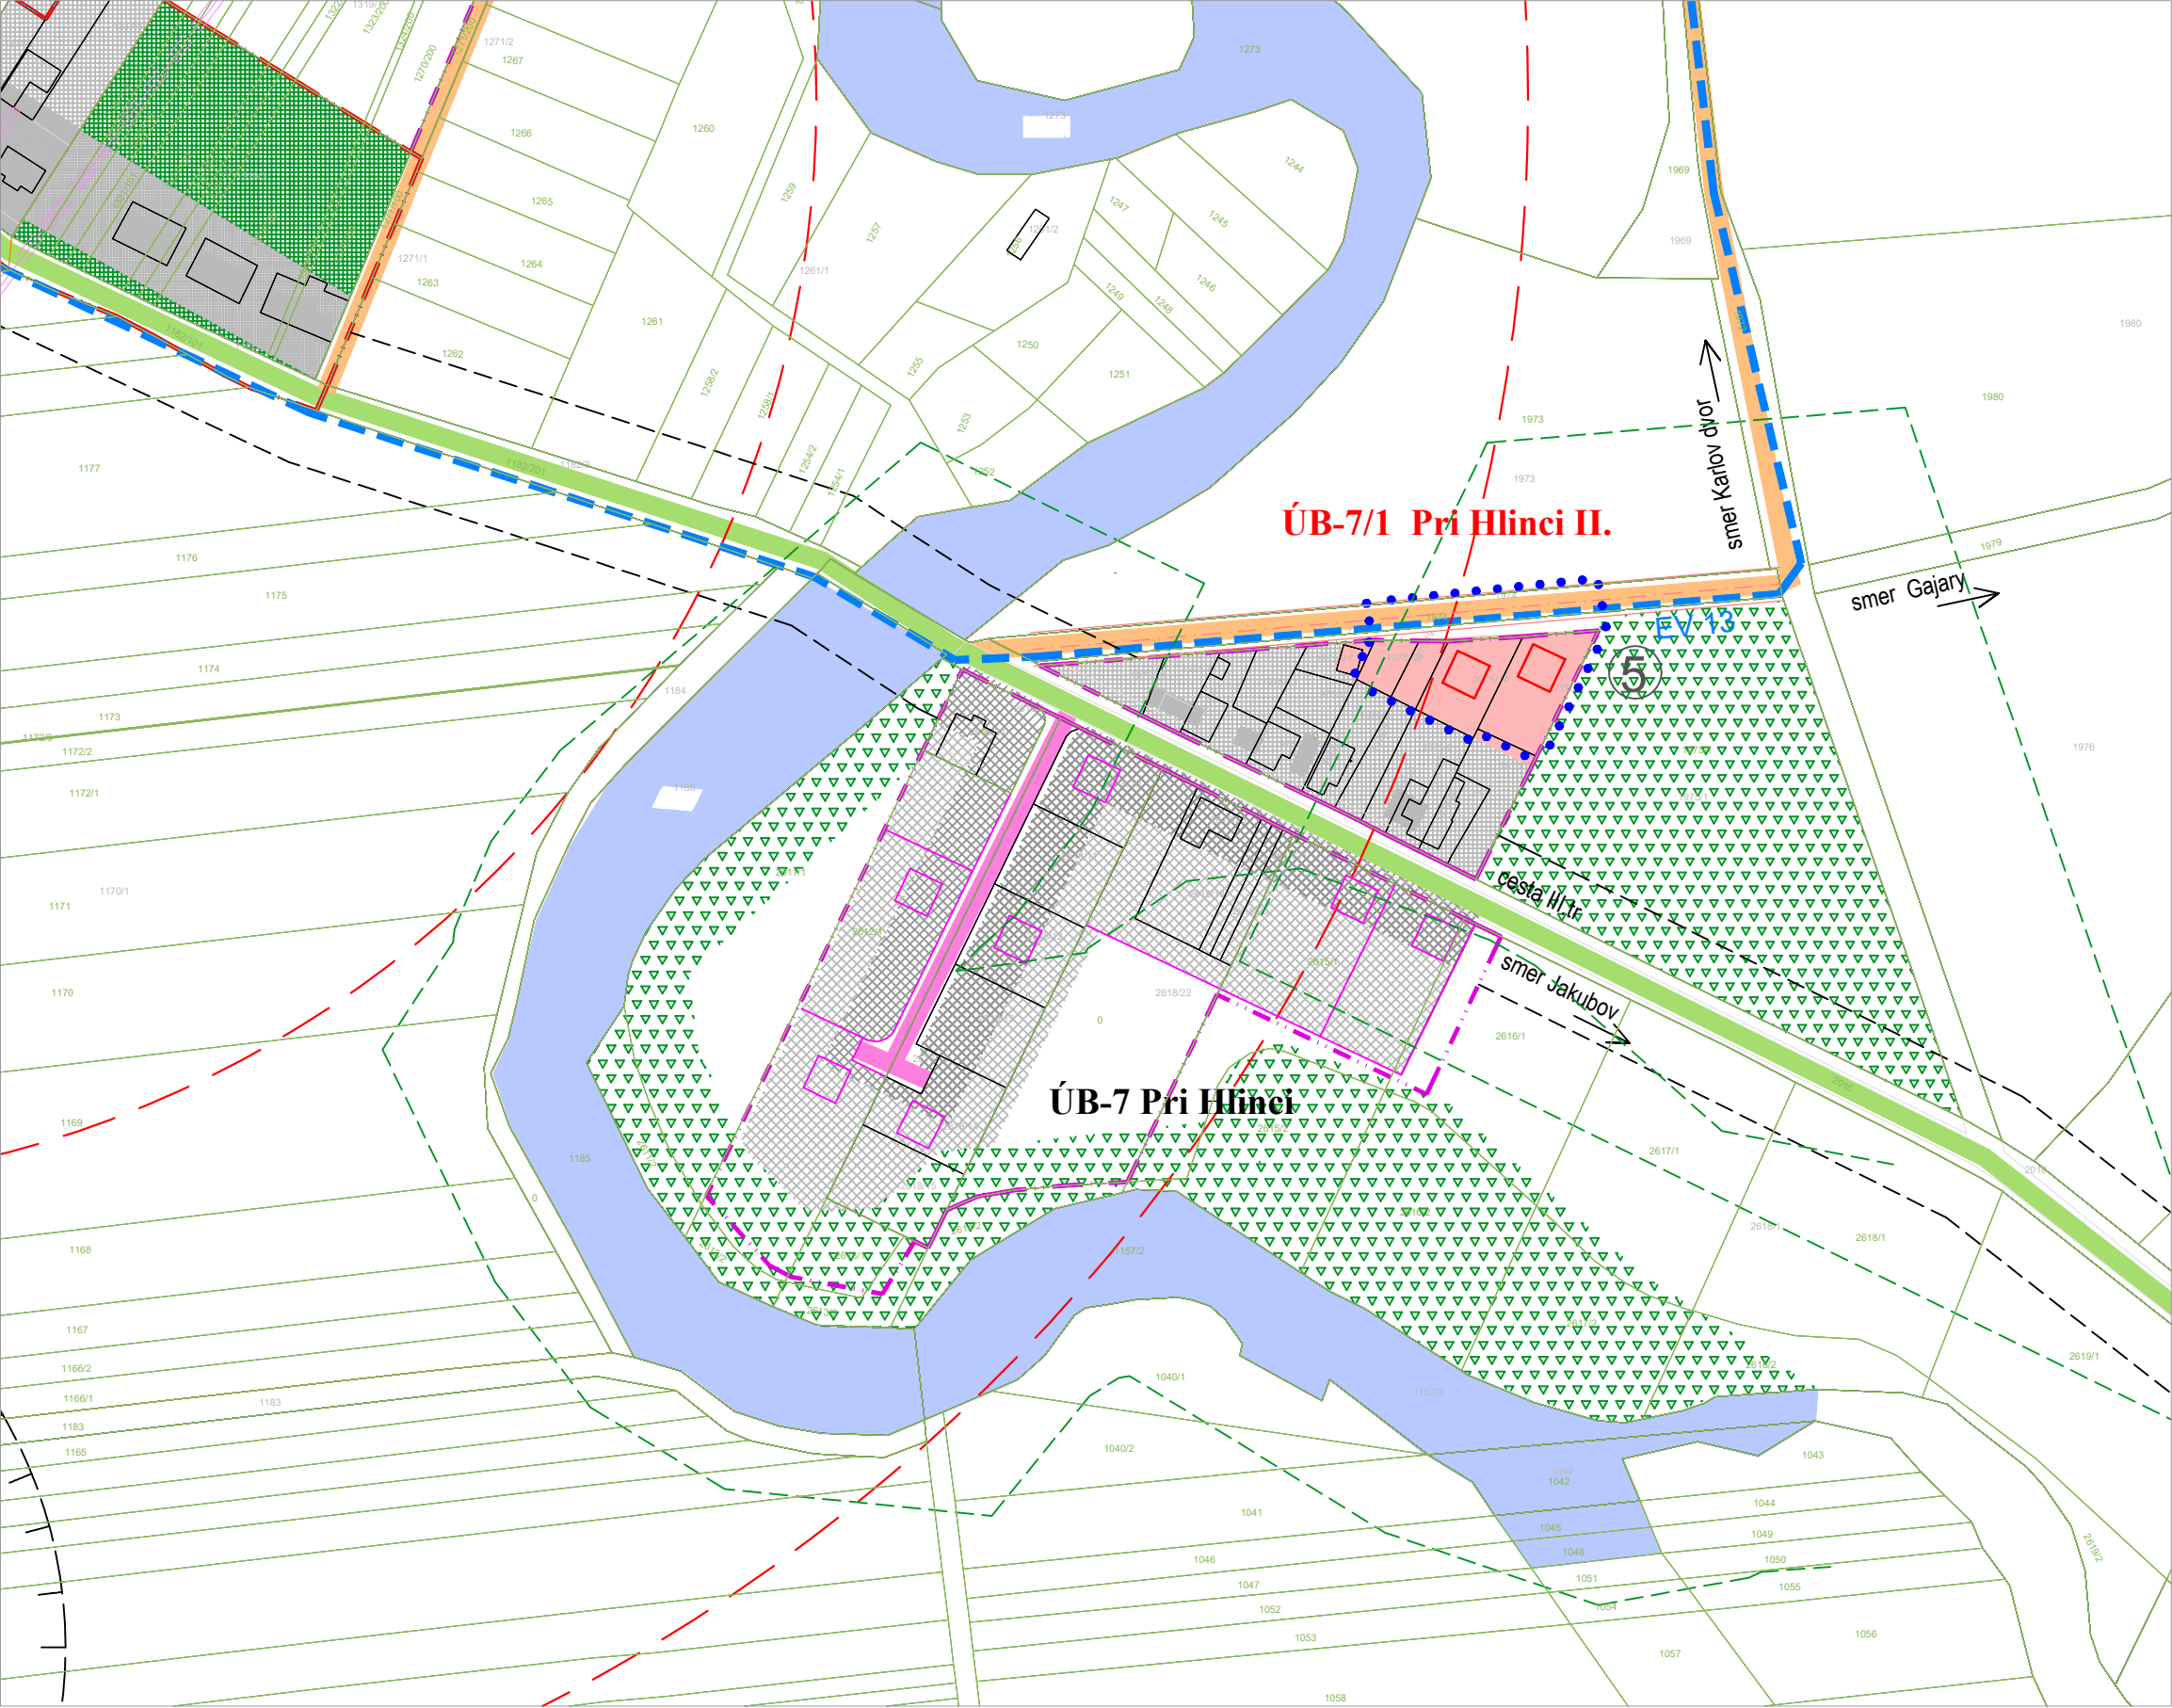

LEGENDA:

HRANICA RIEŠENÉHO ÚZEMIA - LOKALITY

PLOCHY OBYTNÉHO ÚZEMIA - RODINNÉ DOMY

Legenda - NÁVRH:

ZBERNÁ KOMUNIKÁCIA B3 MZ 7/50OBSLUŽNÁ KOMUNIKÁCIA C2 MO 7/30OBSLUŽNÁ KOMUNIKÁCIA C3 MO 7/30PEŠI CHODNÍK š=2m ; ZELENÝ PÁS š=1,5m

P28

PARKOVISKO / KAPACITA STOJÍSKZASTÁVKY HDDOSTUPNOSŤ K ZASTÁVKÁM 300/500 mMEDZINÁRODNÁ CYKLOTRASA EUROVELO 13CESTA ŽELEZNEJ OPONY (ICT)

Legenda:

ÚPN-O SUCHOHRAD v zmení ZaD č.1:

stav

návrh do

výhľad do

výhľad po

2010

2020

2020

Hranica intravilánu

Hranica ochran.pásom všetkého druhu

Plochy lesného porastu

Plochy IBV

Plochy IBV / určené na likvidáciu

Plochy cintorínov

Plochy občianskej vybavenosti

Plochy športovej vybavenosti

Vodné plochy a toky

Plochy verejnej zelene

Plochy súkromných záhrad

Zberné komunikácie B2

Obslužná komunikacia C1


Ostatné obslužné komunikácie

Ukludnené komunikácie

Zastávky SAD - existujúce

Pešia dostupnosť 300 m k zastávkam SAD

Hlavné pešie ťahy

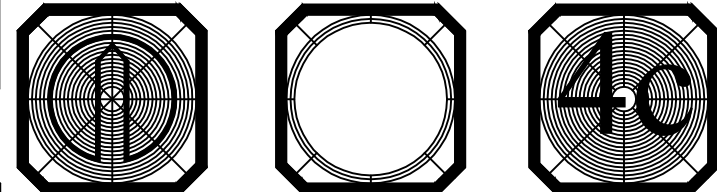


Územný plán obce - Suchohrad

Výkres verejného dopravného vybavenia

ZMENY A DOPLNKY č.2 NÁVRH

M 1:2 000

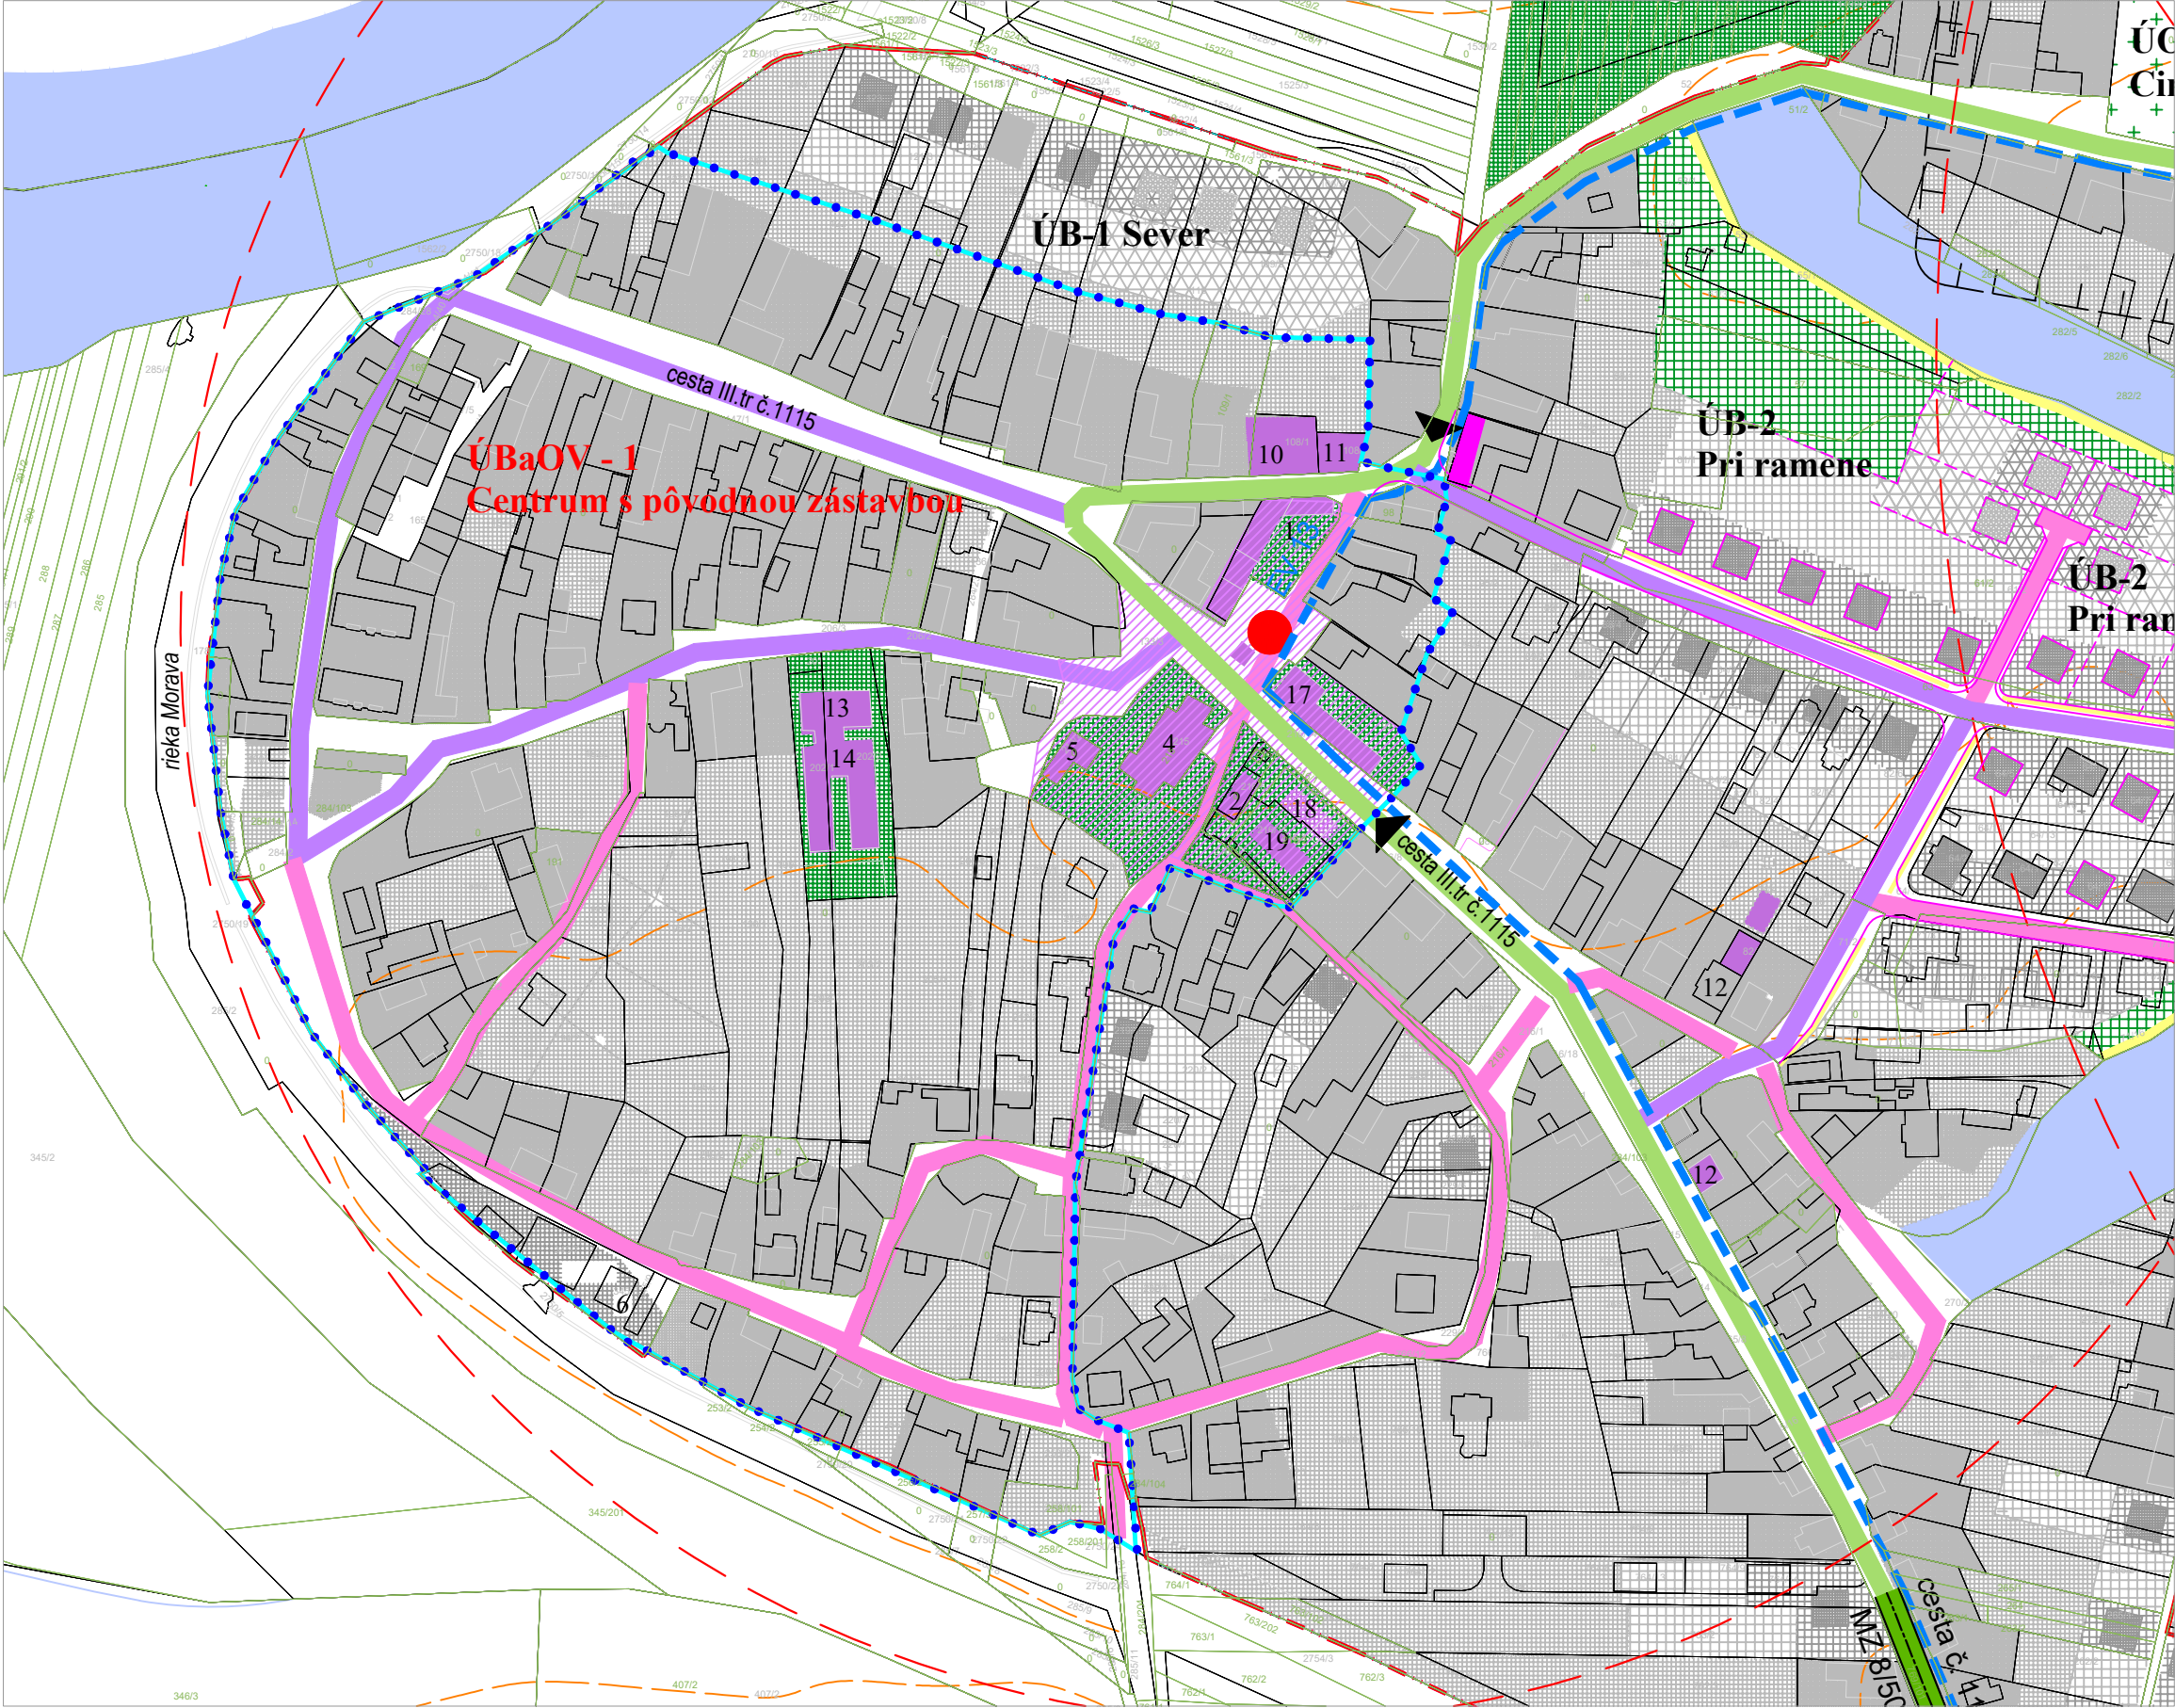

LEGENDA:

- HRANICA RIEŠENÉHO ÚZEMIA - LOKALITY
- VEREJNÝ PRIESTOR - NOVÉ CENTRUM OBCE

Legenda - NÁVRH:

- ZBERNÁ KOMUNIKÁCIA B3 MZ 7/50
- OBSLUŽNÁ KOMUNIKÁCIA C2 MO 7/30
- OBSLUŽNÁ KOMUNIKÁCIA C3 MO 7/30
- PEŠI CHODNÍK š=2m ; ZELENÝ PÁS š=1,5m
- P28 PARKOVISKO / KAPACITA STOJÍSK
- ZASTÁVKY HD
- DOSTUPNOSŤ K ZASTÁVKÁM 300/500 m
- MEDZINÁRODNÁ CYKLOTRASA EUROVELO 13
- CESTA ŽELEZNEJ OPONY (ICT)

Legenda:

ÚPN-O SUCHOHRAD v zmení Zač č.1:

stav	návrh do 2010	výhľad do 2020	výhľad po 2020	popis
				Hranica intravilánu
				Hranica ochr.pásiev všetkého druhu
				Plochy lesného porastu
				Plochy IBV
				Plochy IBV / určené na likvidáciu
				Plochy cintorínov
				Plochy občianskej vybavenosti
				Plochy športovej vybavenosti
				Vodné plochy a toky
				Plochy verejnej zelene
				Plochy súkromných záhrad
				Zberné komunikácie B2
				Obslužná komunikácia C1
				Ostatné obslužné komunikácie
				Ukludnené komunikácie
				Zastávky SAD - existujúce
				Pešia dostupnosť 300 m k zastávkam SAD
				Hlavné pešie ťahy

Ing. arch. Alžbeta Káčerová a kolektív, Bratislava, Apríl 2024

