


Územný plán obce - Suchohrad

Výkres technickej infraštruktúry (vodovod, kanalizácia, plyn)

ZMENY A DOPLNKY č.2 NÁVRH

M 1:2 000

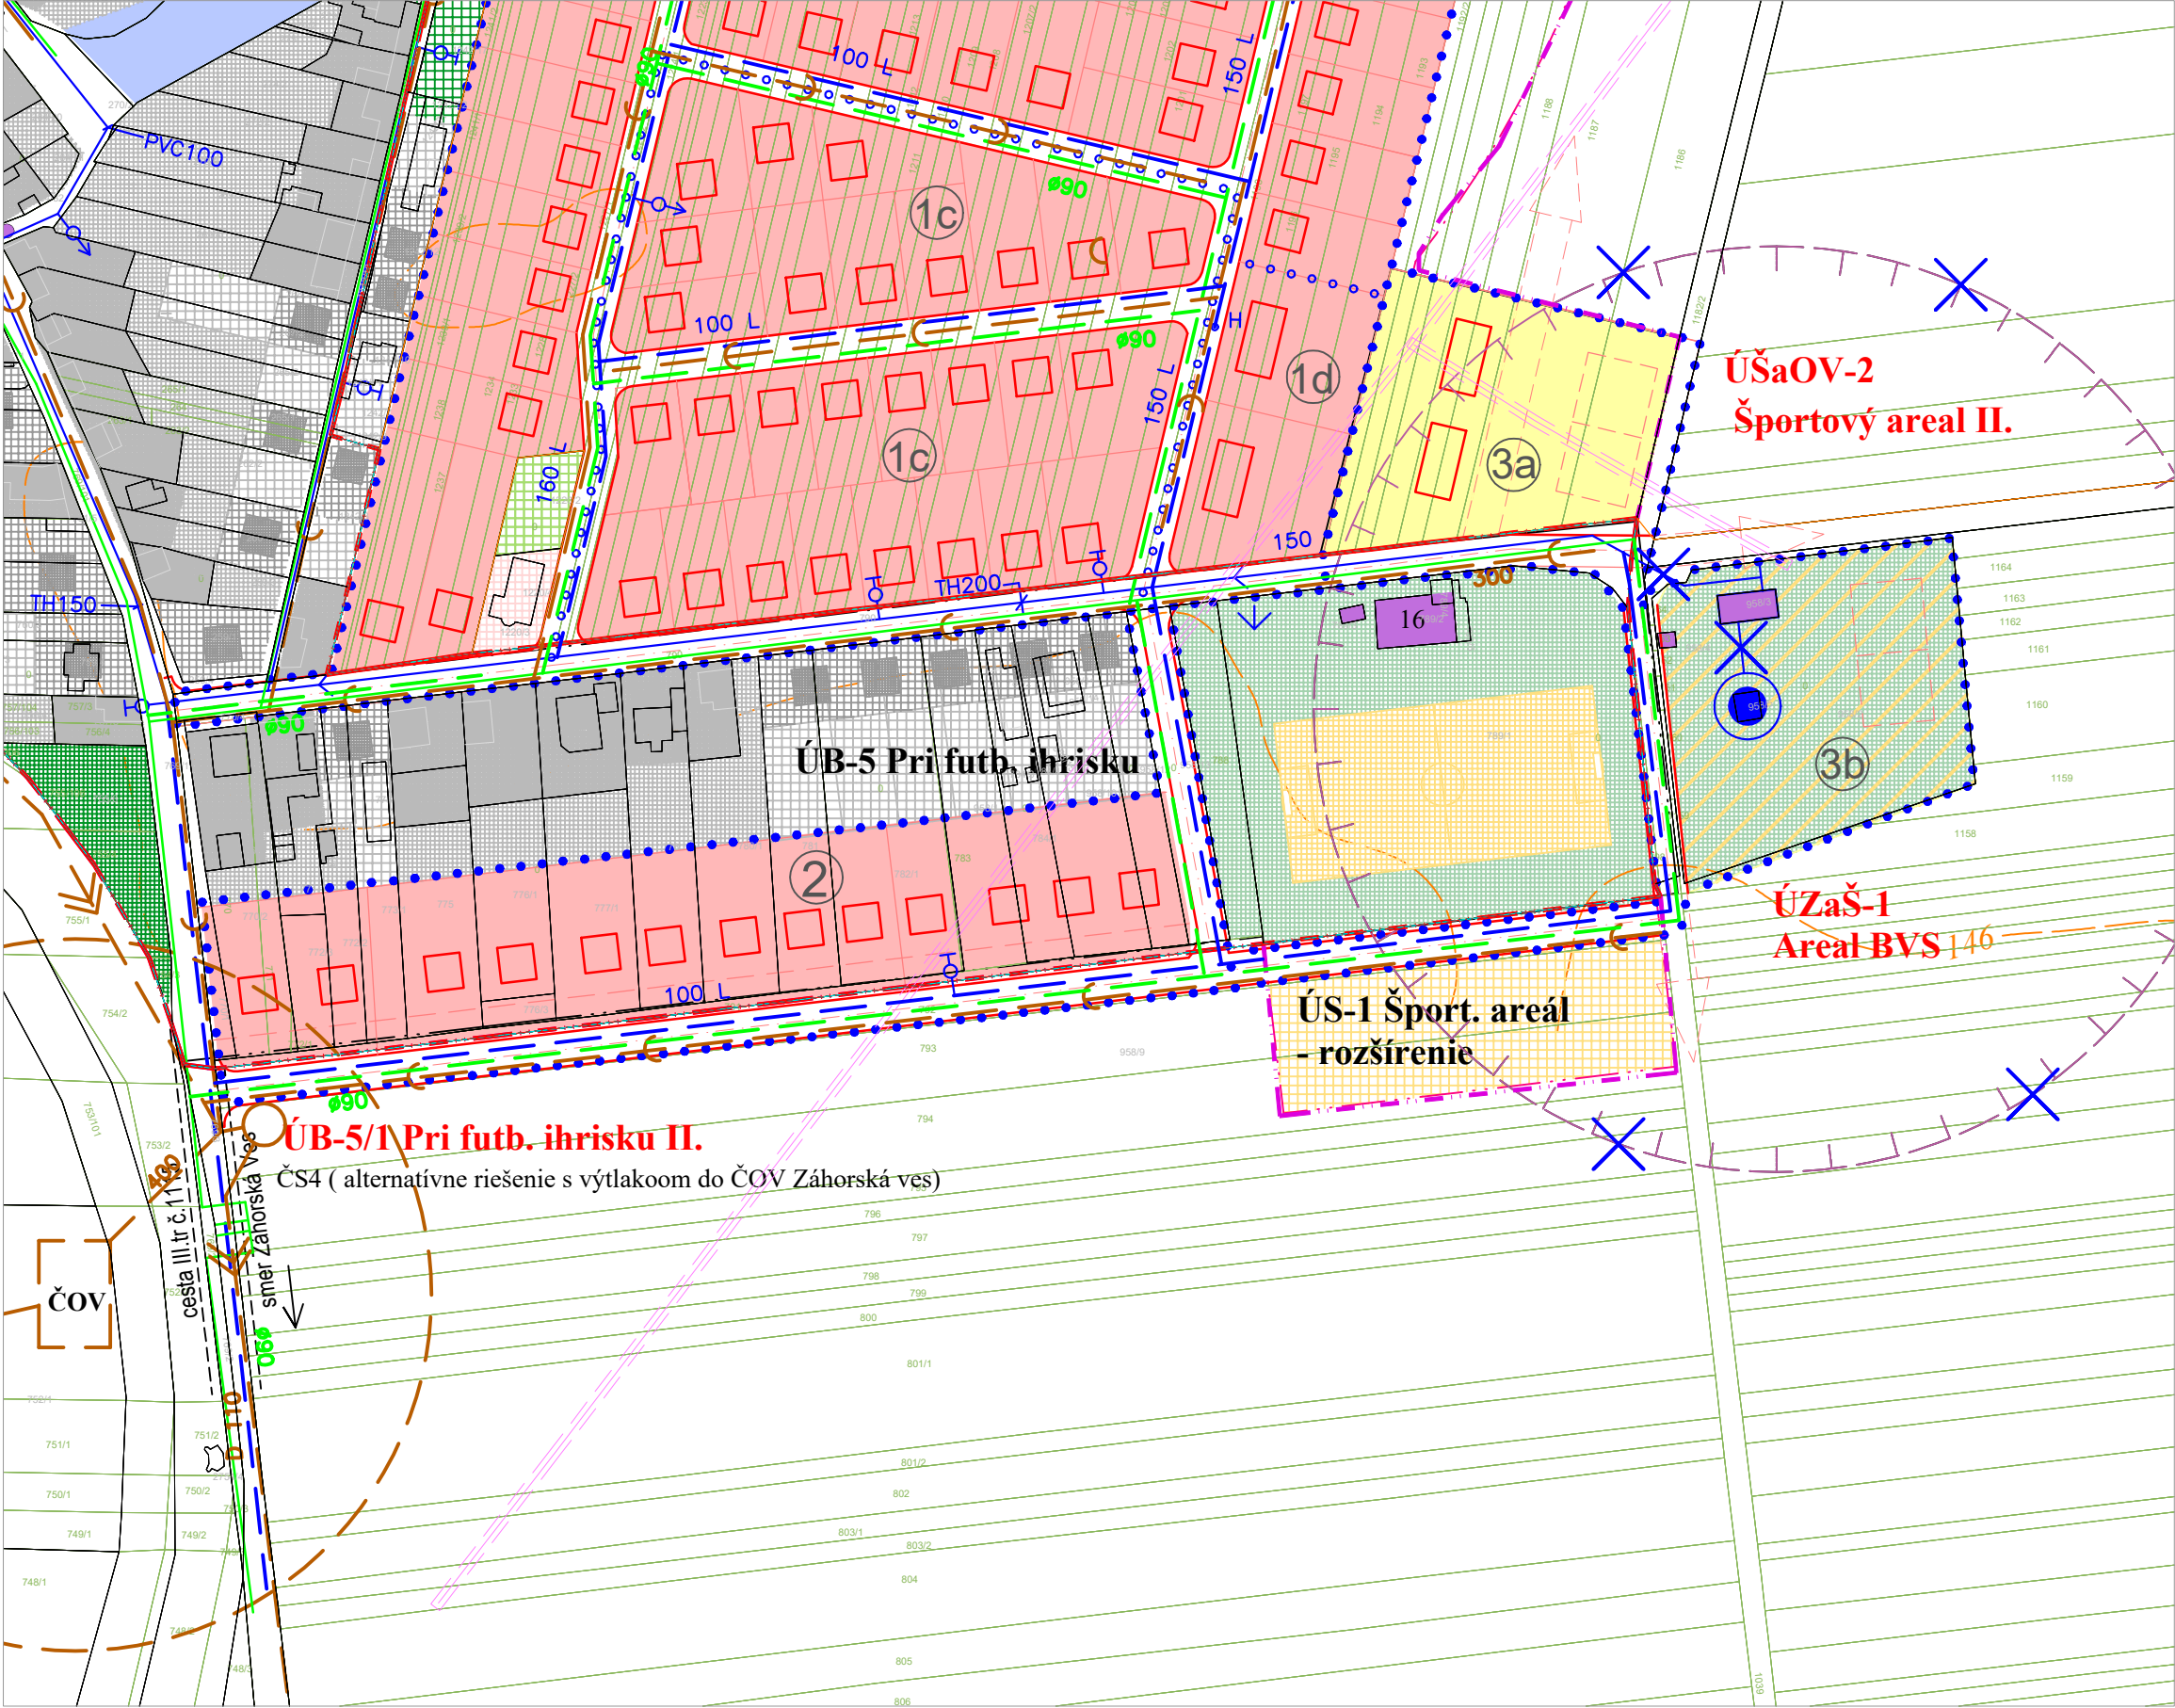

LEGENDA:


- HRANICA RIEŠENÉHO ÚZEMIA - LOKALITY
- ČLENENIE ROZVOJOVEJ LOKALITY
- PLOCHY OBYTNÉHO ÚZEMIA
- PLOCHY OBČIANSKEJ VYBAVENOSTI
- PLOCHY ŠPORTU LOKÁLNEHO CHARAKTERU
- PLOCHY VEREJNEJ ZELENE
- VEREJNÝ PRIESTOR - CENTRUM OBCE
- ZRUSENÝ VODNÝ ZDROJ A JEHO OCHRANNÉ PÁSMO

Legenda:

ÚPN-O SUCHOHRAD v zmení Zač č.1:

stav	návrh do 2010	výhľad do 2020	výhľad po 2020	popis
[Symbol]	[Symbol]	[Symbol]	[Symbol]	Hranica intravilánu
[Symbol]	[Symbol]	[Symbol]	[Symbol]	Hranica ochr.pásím všetkého druhu
[Symbol]	[Symbol]	[Symbol]	[Symbol]	Plochy lesného porastu
[Symbol]	[Symbol]	[Symbol]	[Symbol]	Plochy IBV
[Symbol]	[Symbol]	[Symbol]	[Symbol]	Plochy IBV / určené na likvidáciu
[Symbol]	[Symbol]	[Symbol]	[Symbol]	Plochy cintorínov
[Symbol]	[Symbol]	[Symbol]	[Symbol]	Plochy občianskej vybavenosti
[Symbol]	[Symbol]	[Symbol]	[Symbol]	Plochy športovej vybavenosti
[Symbol]	[Symbol]	[Symbol]	[Symbol]	Vodné plochy a toky
[Symbol]	[Symbol]	[Symbol]	[Symbol]	Plochy verejnej zelene
[Symbol]	[Symbol]	[Symbol]	[Symbol]	Plochy súkromných záhrad

[Symbol]	Prívodné potrubie od zdroja DN 200
[Symbol]	Čerpacia stanica vody - hydroforová
[Symbol]	Vodojem - akumulácia vody
[Symbol]	Hydrant
[Symbol]	Hl. rozvod. vodov. Rady Dn 100, 150 - Stav
[Symbol]	Kanalizácia splašková
[Symbol]	Čerpacia stanica kanal.
[Symbol]	Čov
[Symbol]	Vypúšťací objekt
[Symbol]	STL plynovod

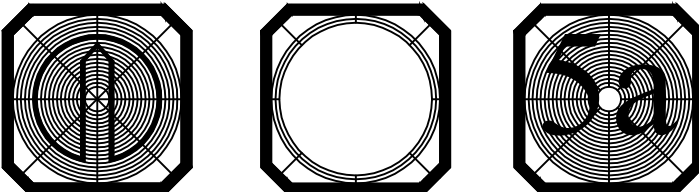


Územný plán obce - Suchohrad

Výkres technickej infraštruktúry (vodovod, kanalizácia, plyn)

ZMENY A DOPLNKY č.2 NÁVRH

M 1:2 000

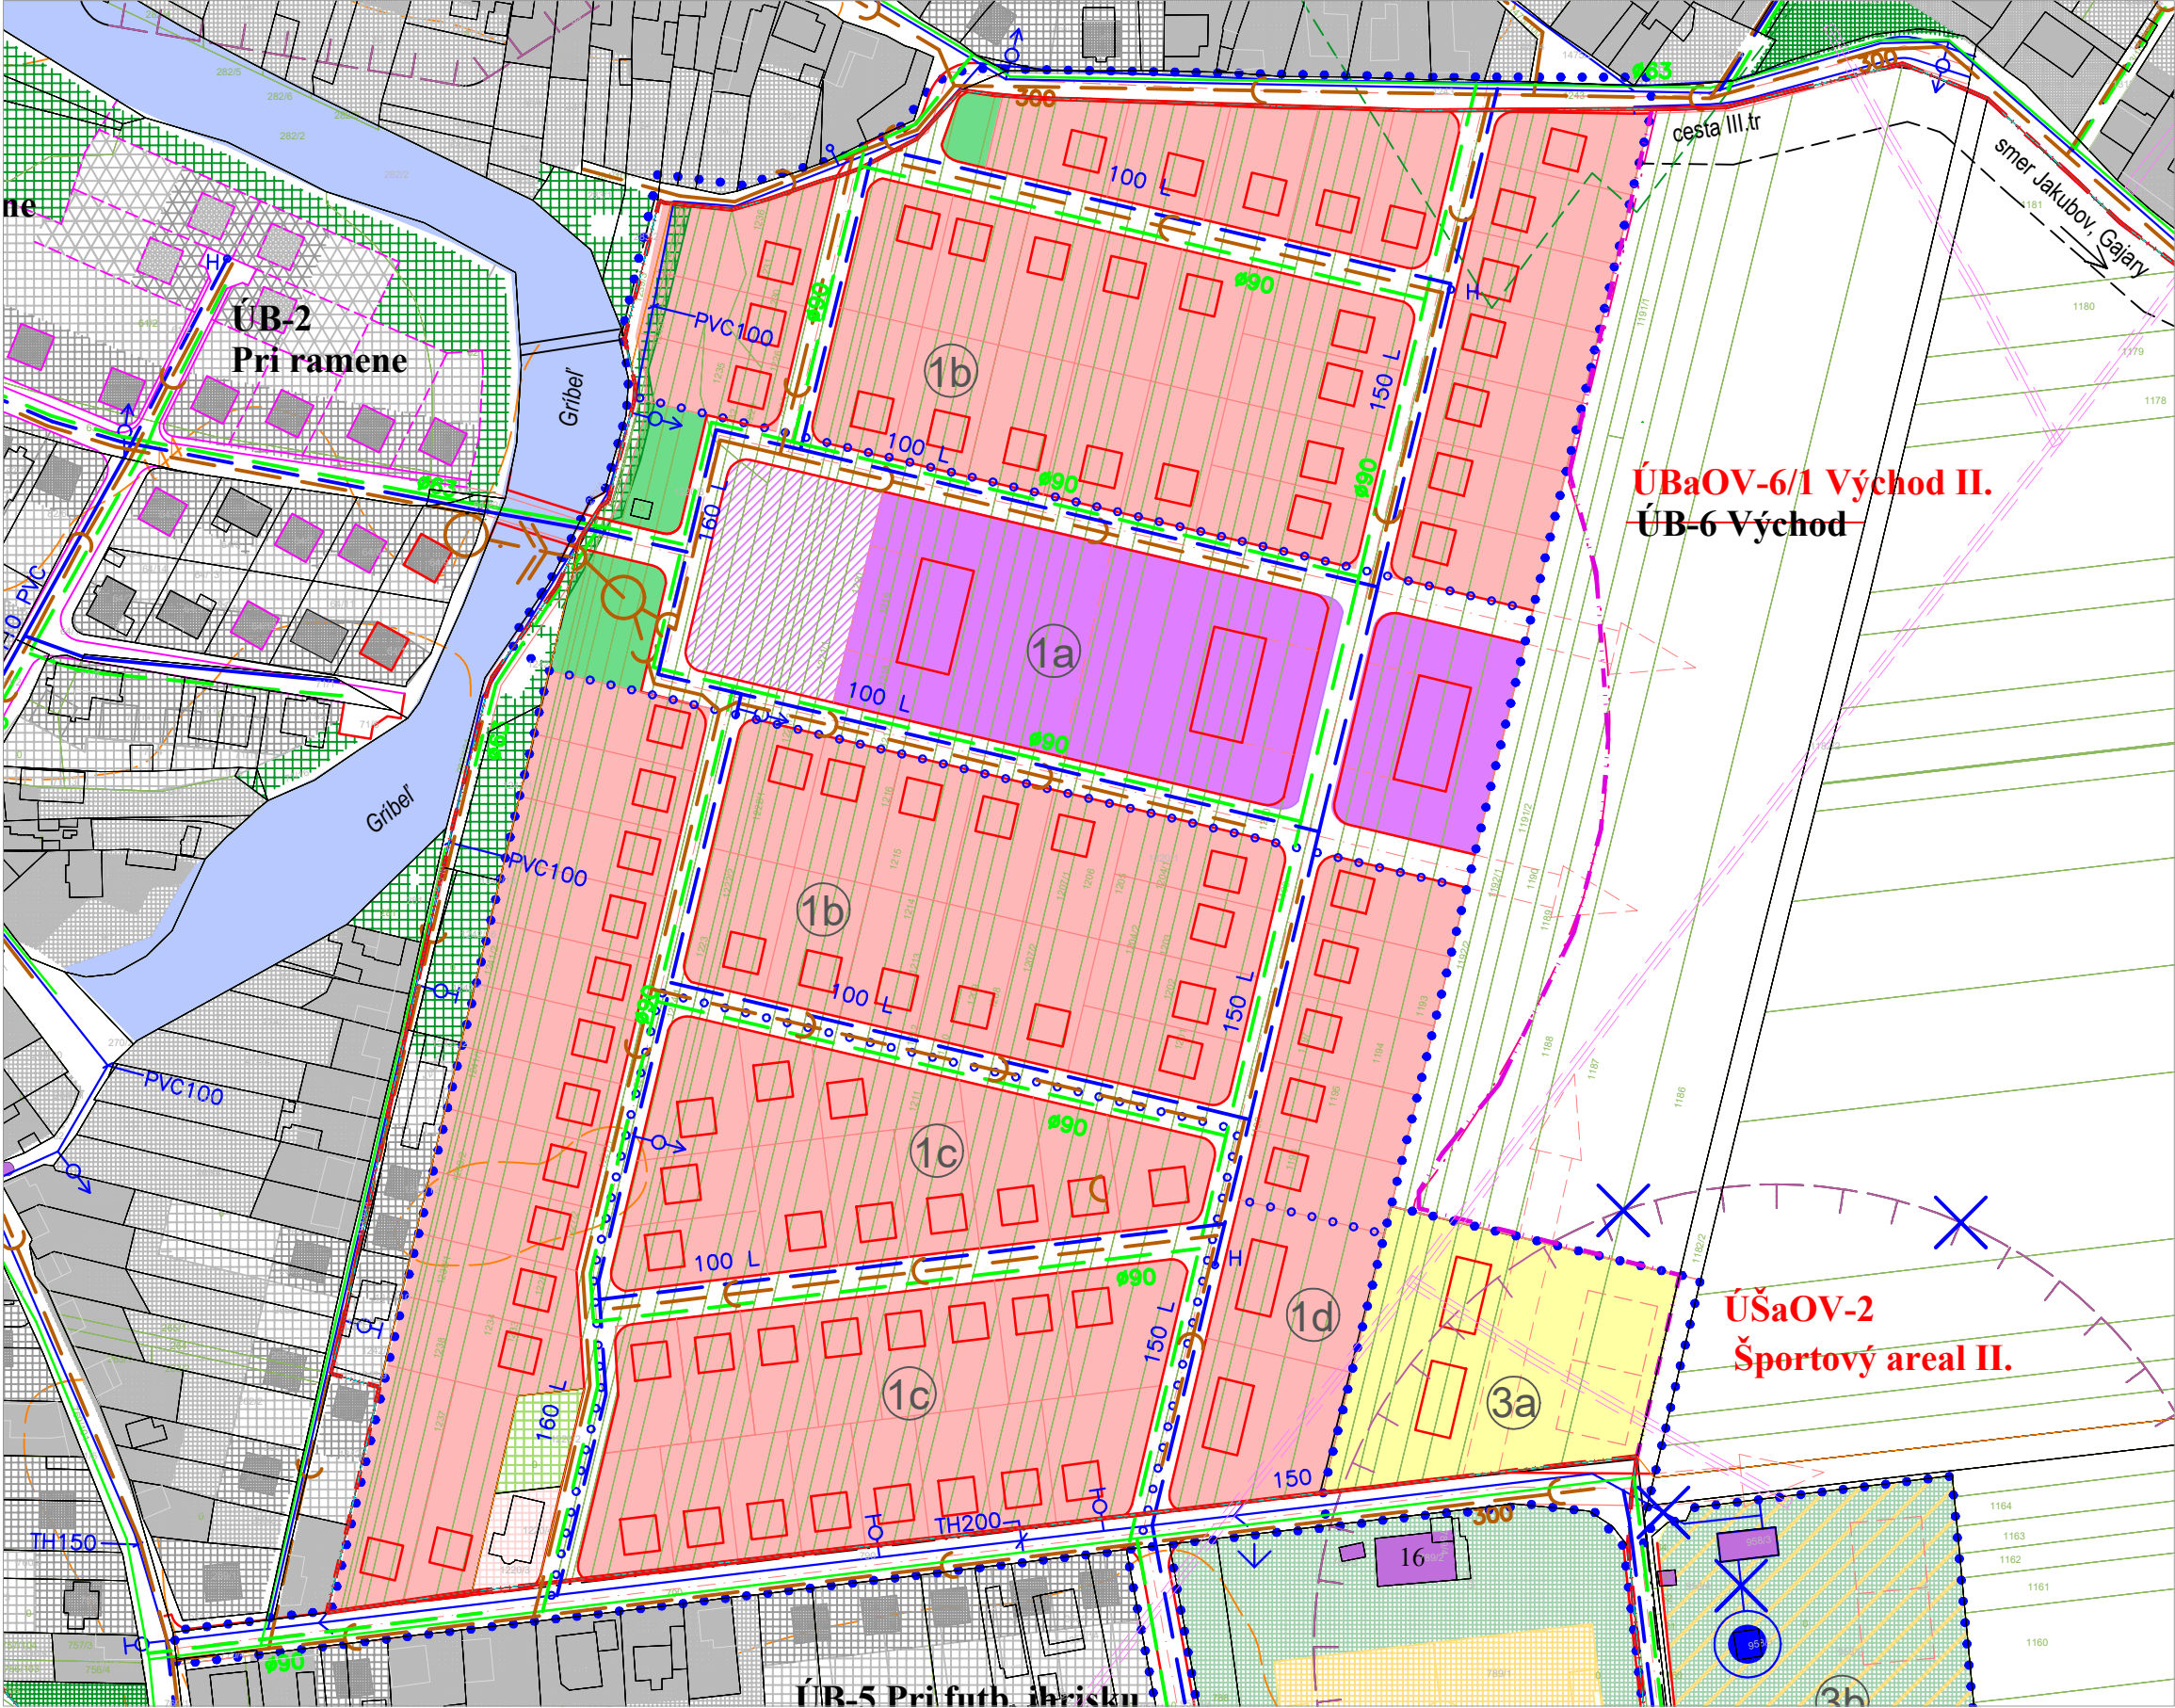

LEGENDA:

- HRANICA RIEŠENÉHO ÚZEMIA - LOKALITY
- ČLENENIE ROZVOJOVEJ LOKALITY
- PLOCHY OBYTNÉHO ÚZEMIA - RODINNÉ DOMY
- PLOCHY OBCIANSKEJ VYBAVENOSTI
- PLOCHY ŠPORTU LOKÁLNEHO CHARAKTERU
- PLOCHY VEREJNEJ ZELENE
- VEREJNÝ PRIESTOR - NOVÉ CENTRUM OBCE
- ZRUSENÝ VODNÝ ZDROJ A JEHO OCHRANNÉ PÁSMO


Legenda:

ÚPN-O SUCHOHRAD v zmení Zač č.1:

stav	návrh do	výhľad do	výhľad po	
	2010	2020	2020	
[Symbol]	[Symbol]	[Symbol]	[Symbol]	Hranica intravilánu
[Symbol]	[Symbol]	[Symbol]	[Symbol]	Hranica ochr.pásiem všetkého druhu
[Symbol]	[Symbol]	[Symbol]	[Symbol]	Plochy lesného porastu
[Symbol]	[Symbol]	[Symbol]	[Symbol]	Plochy IBV
[Symbol]	[Symbol]	[Symbol]	[Symbol]	Plochy IBV / určené na likvidáciu
[Symbol]	[Symbol]	[Symbol]	[Symbol]	Plochy cintorínov
[Symbol]	[Symbol]	[Symbol]	[Symbol]	Plochy občianskej vybavenosti
[Symbol]	[Symbol]	[Symbol]	[Symbol]	Plochy športovej vybavenosti
[Symbol]	[Symbol]	[Symbol]	[Symbol]	Vodné plochy a toky
[Symbol]	[Symbol]	[Symbol]	[Symbol]	Plochy verejnej zelene
[Symbol]	[Symbol]	[Symbol]	[Symbol]	Plochy súkromných záhrad

[Symbol]	Prívodné potrubie od zdroja DN 200
[Symbol]	Čerpacia stanica vody - hydroforová
[Symbol]	Vodojem - akumulácia vody
[Symbol]	Hydrant
[Symbol]	HL rozvod. vodov. Rady Dn 100, 150 - Stav
[Symbol]	Kanalizácia splašková
[Symbol]	Čerpacia stanica kanal.
[Symbol]	Čov
[Symbol]	Vypúšťací objekt
[Symbol]	STL plynovod

Ing. arch. Alžbeta Káčerová a kolektív, Bratislava, Apríl 2024

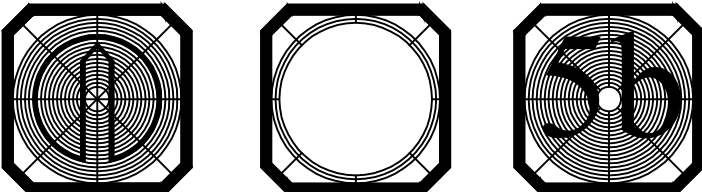


Územný plán obce - Suchohrad

Výkres technickej infraštruktúry (vodovod, kanalizácia, plyn)

ZMENY A DOPLNKY č.2

M 1:2 000

NÁVRH

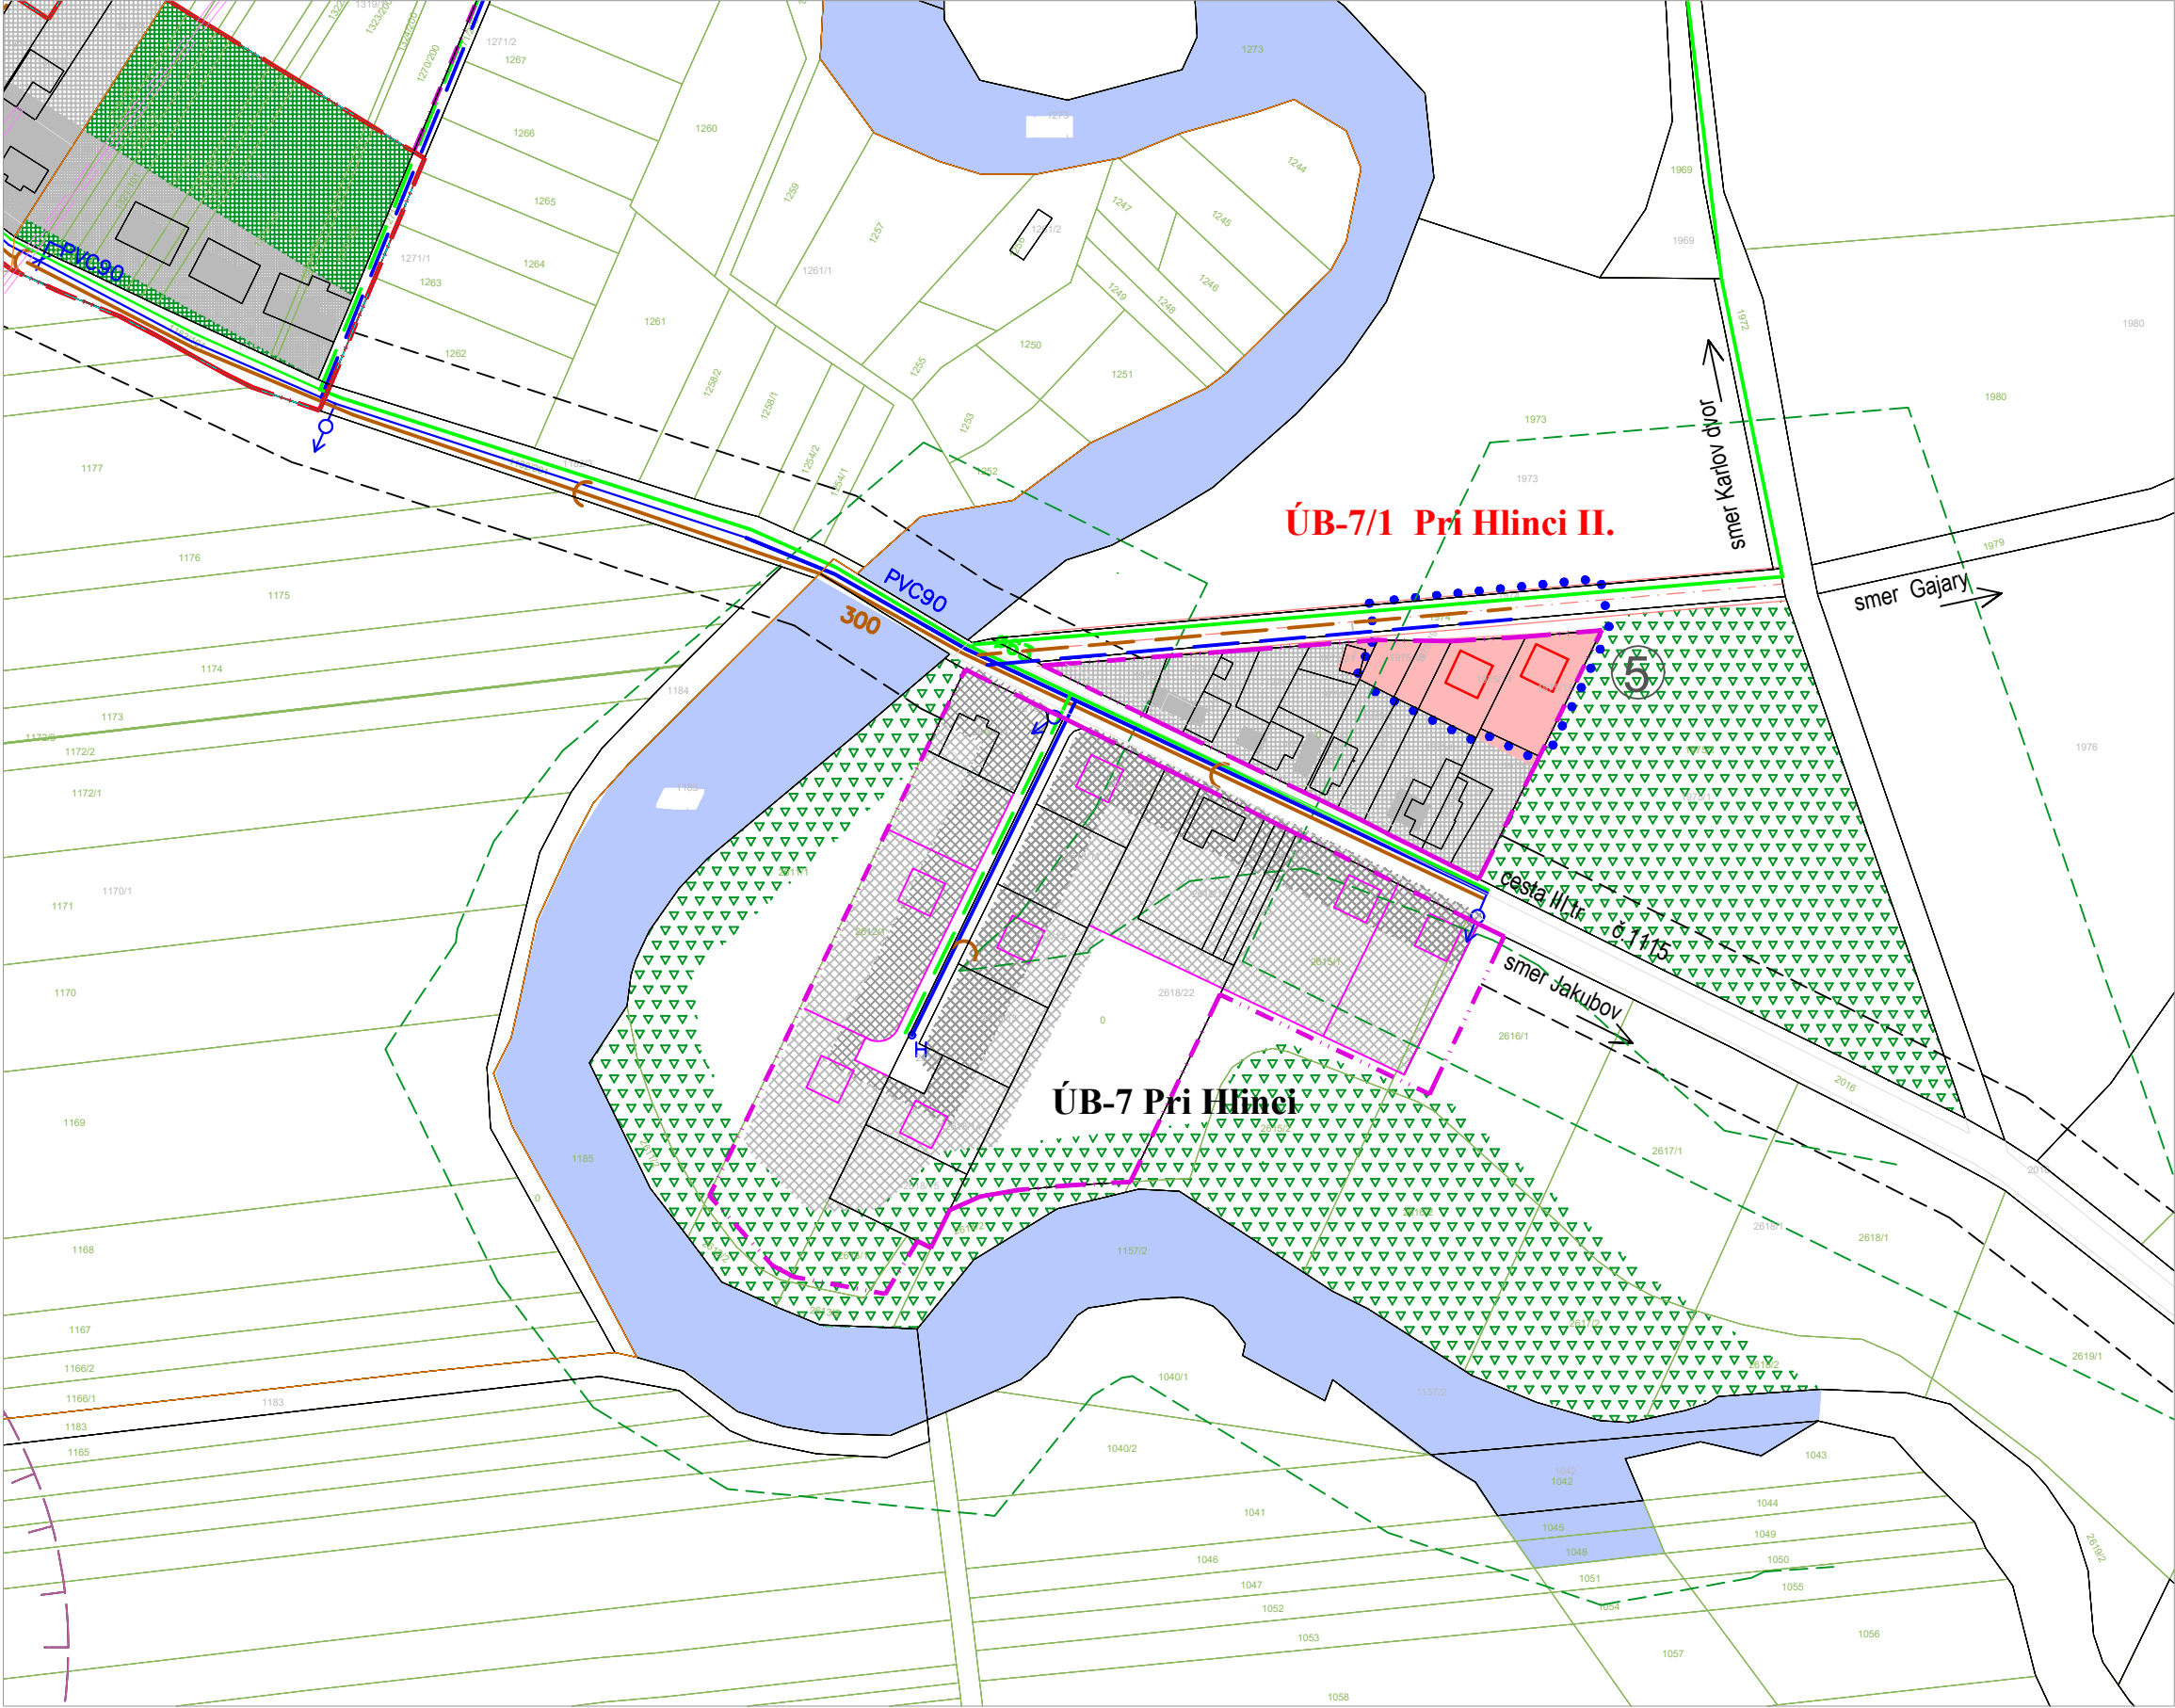

LEGENDA:


- HRANICA RIEŠENÉHO ÚZEMIA - LOKALITY
- PLOCHY OBYTNÉHO ÚZEMIA - RODINNÉ DOMY
- PLOCHY OBČIANSKEJ VYBAVENOSTI
- OCHRANNÉ PÁSMO LESA

Legenda:

ÚPN-O SUCHOHRAD v zmení Zač.1:

stav	návrh do 2010	výhľad po 2020	výhľad po 2030	
---	---	---	---	Hranica intravilánu
---	---	---	---	Hranica ochr.pásiev všetkého druhu
---	---	---	---	Plochy lesného porastu
---	---	---	---	Plochy IBV
---	---	---	---	Plochy IBV / určené na likvidáciu
---	---	---	---	Plochy cintorínov
---	---	---	---	Plochy občianskej vybavenosti
---	---	---	---	Plochy športovej vybavenosti
---	---	---	---	Vodné plochy a toky
---	---	---	---	Plochy verejnej zelene
---	---	---	---	Plochy súkromných záhrad

---	---	---	---	Prívodné potrubie od zdroja DN 200
---	---	---	---	Čerpacia stanica vody - hydroforová
---	---	---	---	Vodojem - akumulácia vody
---	---	---	---	Hydrant
---	---	---	---	Hl. rozvod. vodov. Rady Dn 100, 150 - Stav
---	---	---	---	Kanalizácia splašková
---	---	---	---	Čerpacia stanica kanal.
---	---	---	---	Čov
---	---	---	---	Vypúšťací objekt
---	---	---	---	STL plynovod

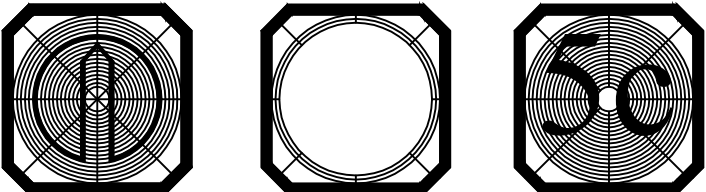


Územný plán obce - Suchohrad

Výkres technickej infraštruktúry (vodovod, kanalizácia, plyn)

ZMENY A DOPLNKY č.2

M 1:2 000

NÁVRH

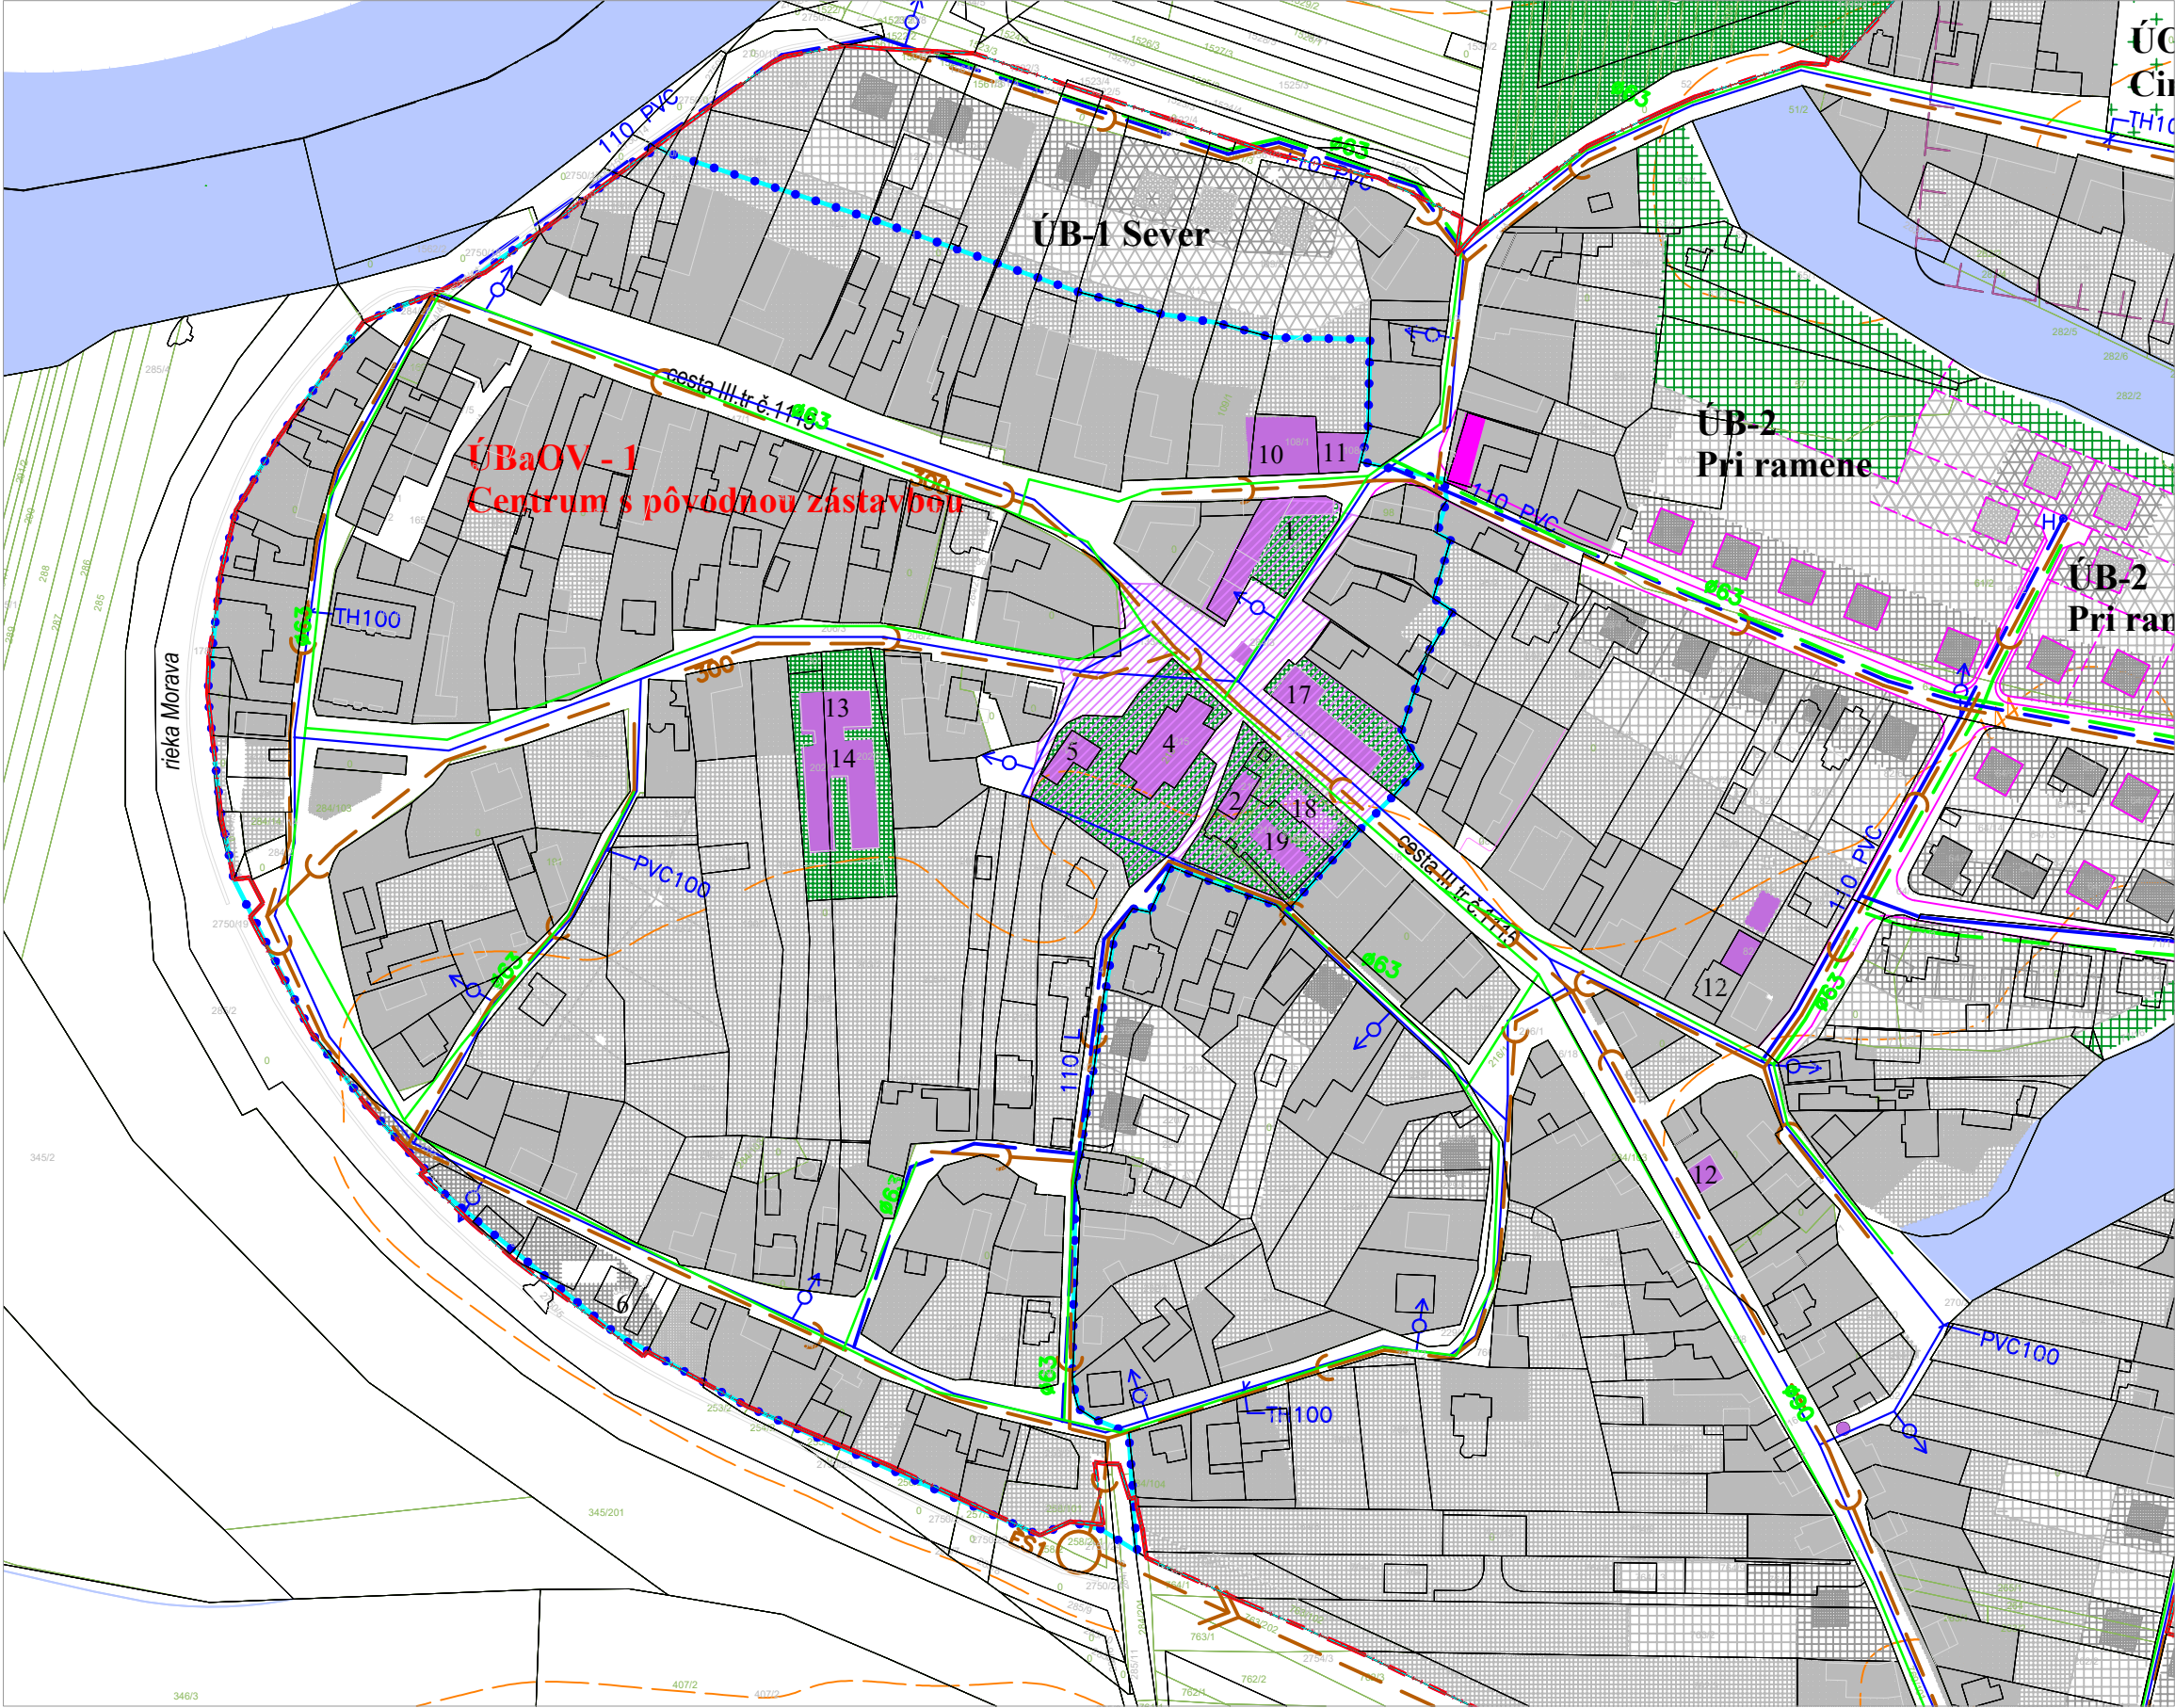

LEGENDA:

HRANICA RIEŠENÉHO ÚZEMIA - LOKALITY

VEREJNÝ PRIESTOR - NOVÉ CENTRUM OBCE

Legenda:

ÚPN-O SUCHOHRAD v zmení Zač č.1:

stav

návrh do

výhľad do

výhľad po

2010

2020

2020

Hranica intravilánu

Hranica ochr.pásiev všetkého druhu

Plochy lesného porastu

Plochy IBV

Plochy IBV / určené na likvidáciu

Plochy cintorínov

Plochy občianskej vybavenosti

Plochy športovej vybavenosti

Vodné plochy a toky

Plochy verejnej zelene

Plochy súkromných záhrad

Prívodné potrubie od zdroja DN 200

Čerpacia stanica vody - hydroforová

Vodojem - akumulácia vody

Hydrant

Hl. rozvod. vodov. Rady Dn 100, 150 - Stav

Kanalizácia splašková

Čerpacia stanica kanal.

Čov

Vypúšťací objekt

STL plynovod

