

Územný plán obce - Suchohrad


Výkres technickej infraštruktúry (elektrická energia)

ZMENY A DOPLNKY č.2

M 1:2 000

NÁVRH

M 1:2 000

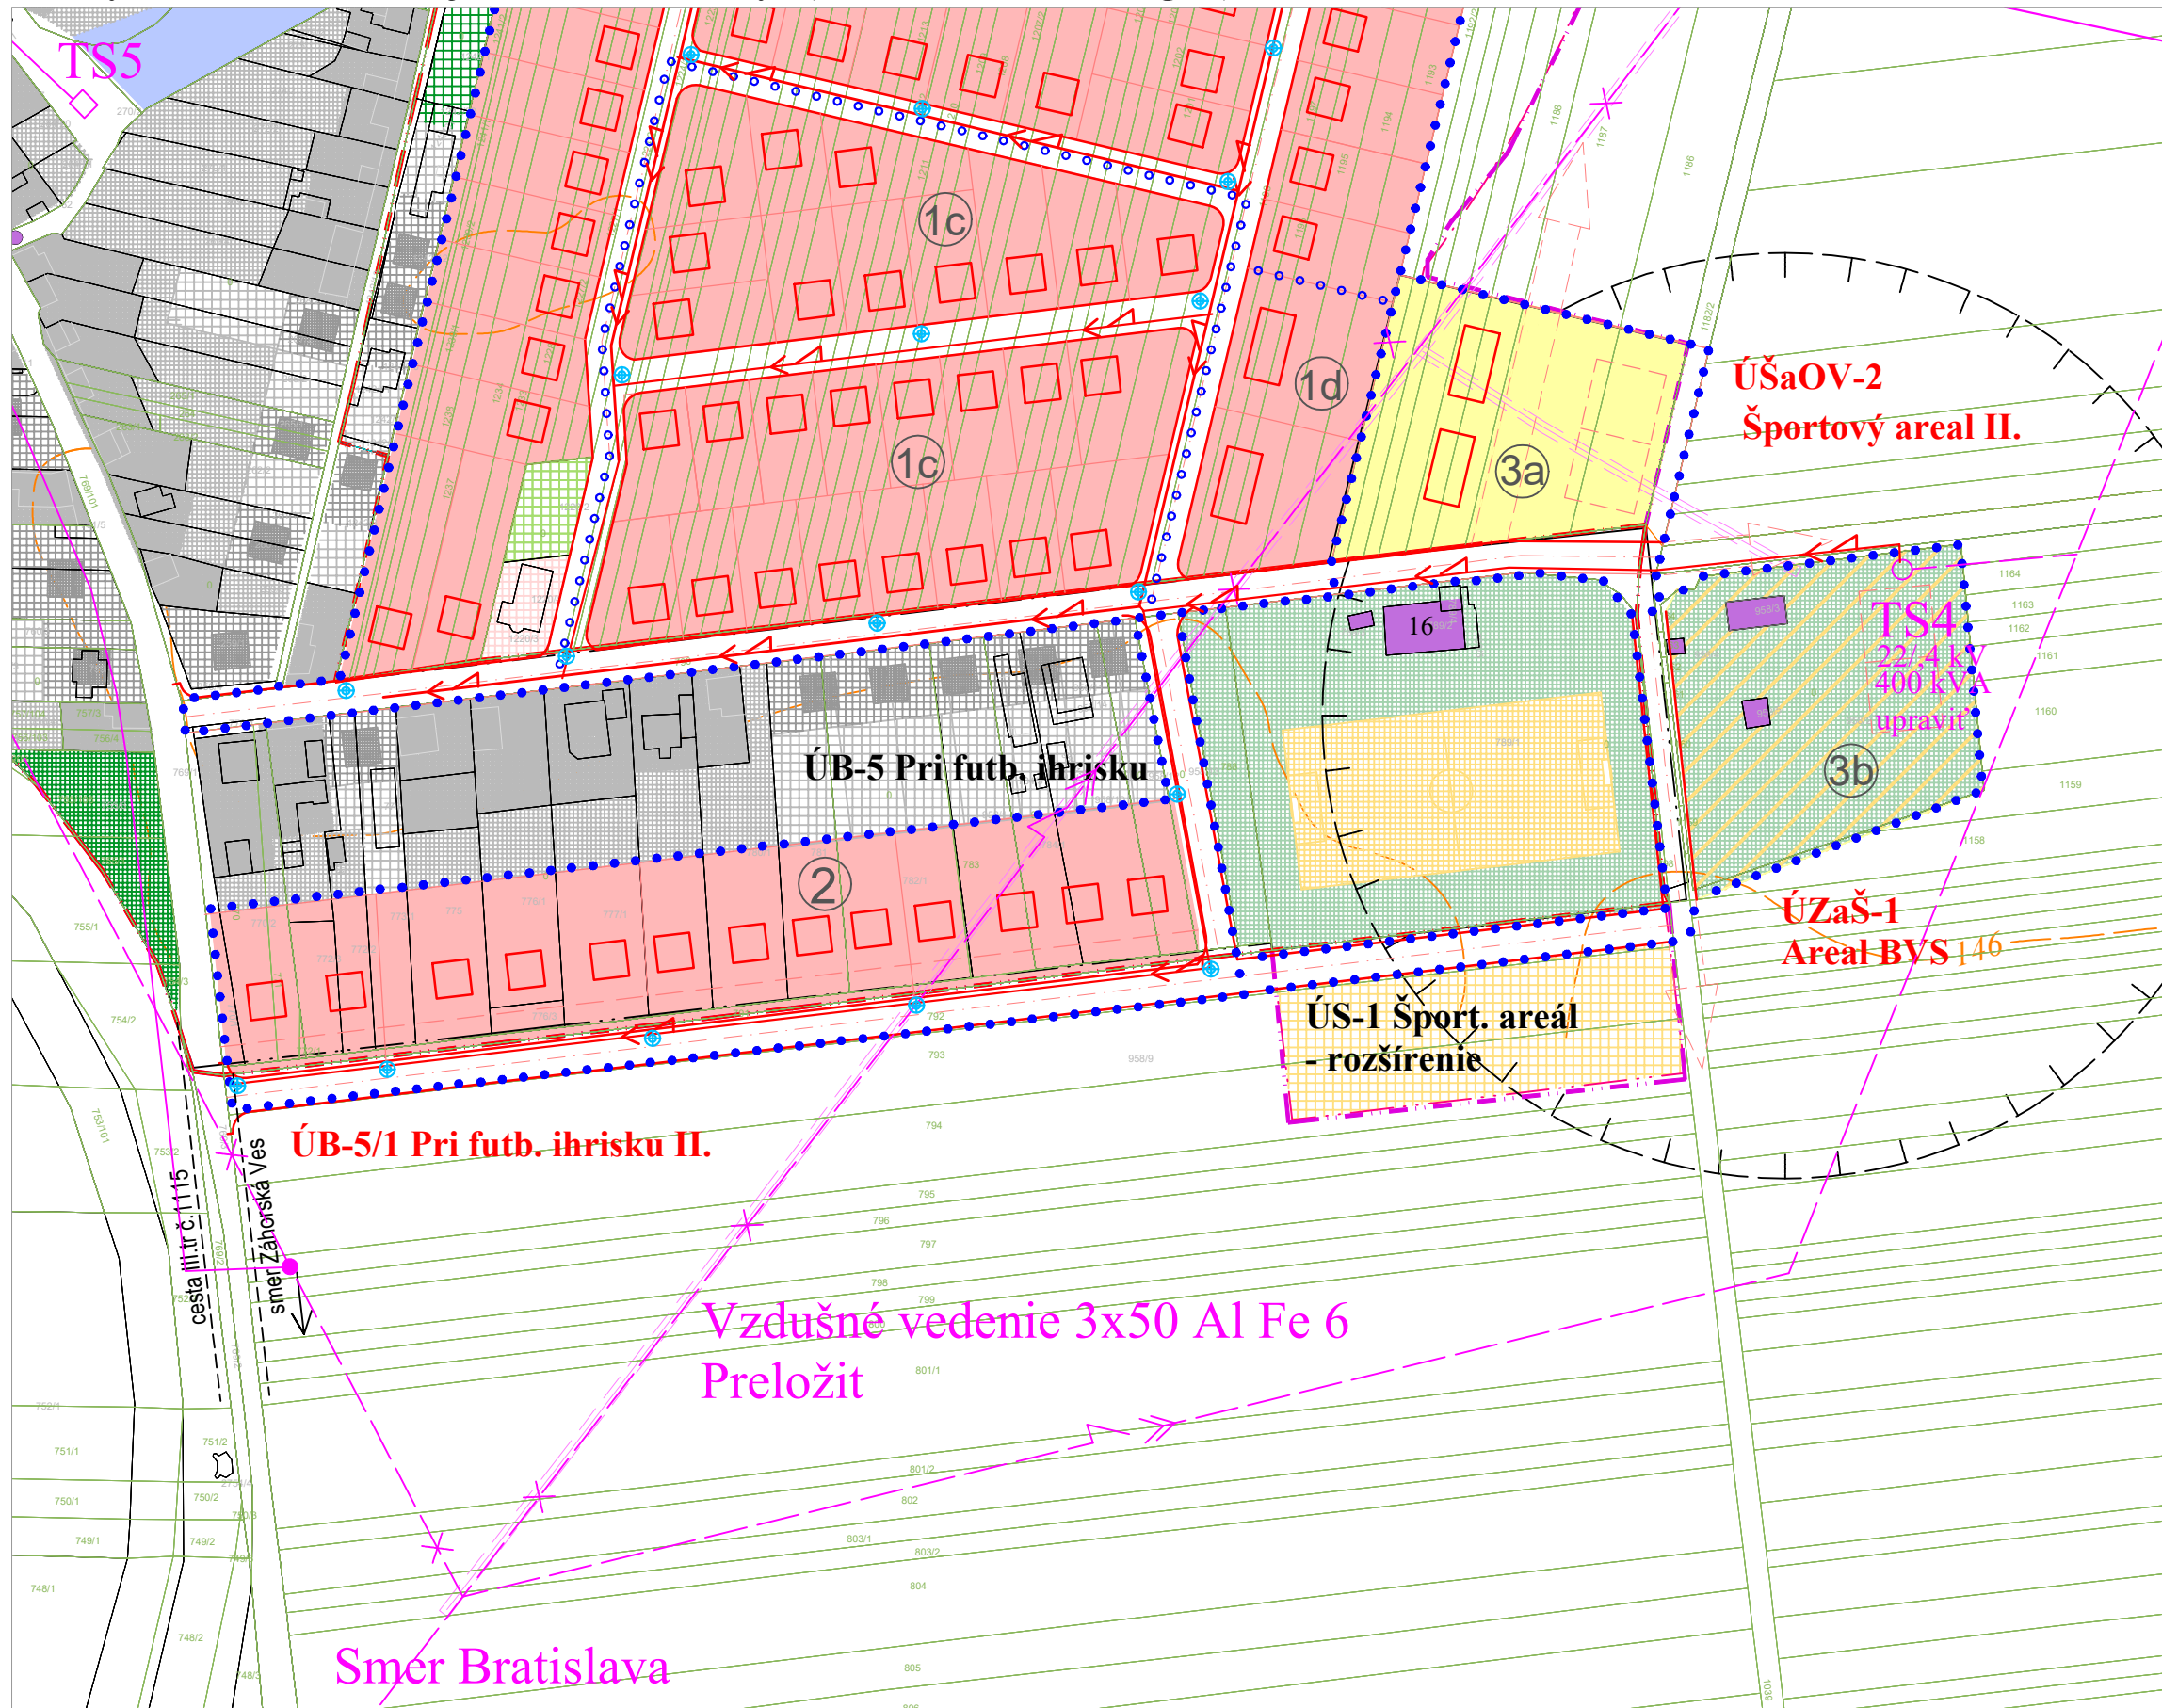


LEGENDA:

- | | |
|---|-------------------------------------|
|  | HRANICA RIEŠENÉHO ÚZEMIA - LOKALITY |
|  | ČLENENIE ROZVOJOVEJ LOKALITY |
|  | PLOCHY OBYTNÉHO ÚZEMIA |
|  | PLOCHY OBCIANSKEJ VYBAVENOSTI |
|  | PLOCHY ŠPORTU LOKÁLNEHO CHARAKTERU |
|  | PLOCHY VEREJNEJ ZELENE |
|  | VEREJNÝ PRIESTOR - CENTRUM OBCE |
|  | Zemné vedenie NN 0,4 kV |
|  | Verejné osvetlenie |

Legenda:

ÚPN-O SUCHOHRAD v zmení ZaD č.1:

	stav	návrh do 2010	výhľad do 2020	výhľad po 2020	
					Hranica intravilánu
					Hranica ochran.pásiev všetkého druhu
					Plochy lesného porastu
					Plochy IBV
					Plochy IBV / určené na likvidáciu
					Plochy cintorínov
					Plochy občianskej vybavenosti
					Plochy športovej vybavenosti
					Vodné plochy a toky
					Plochy verejnej zelene
					Plochy súkromných záhrad
					Vzdušné 22 kV vedenie
					Vzdušné 22 kV vedenie / zrušiť
					Prechod z 22 kV vzdušného na káblové vedenie
					Káblové vedenie sekundárne , 400 V
					Kábl. vedenie telefónu
					Trafostanica kiosková 22/0.4kV
					Trafostanica stožiar.

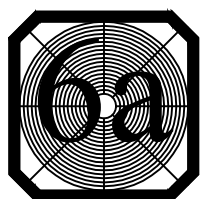


ZMENY A DOPLNKY č.2

M 1:2 000




NÁVRH

M 1:2 000

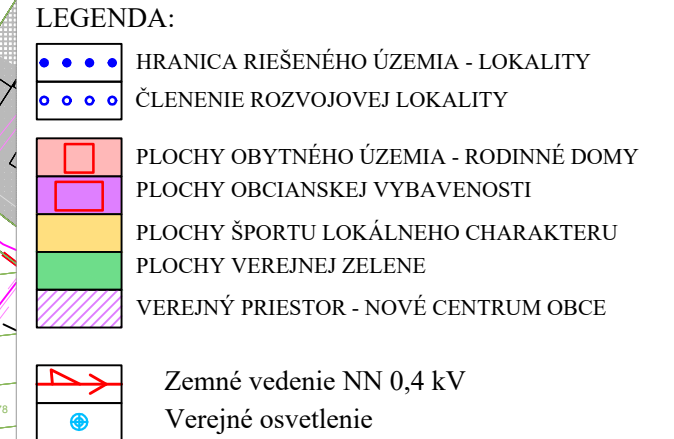

Legenda:
ÚPN-O SUCHOHRAD v zmení ZaD č.1:

stav	návrh do výhľad po 2010	výhľad po 2020	
			Hranica intravilánu
			Hranica ochr. pásiem všetkého druhu
			Plochy lesného porastu
			Plochy IBV
			Plochy IBV / určené na likvidáciu
			Plochy cintorínov
			Plochy občianskej vybavenosti
			Plochy športovej vybavenosti
			Vodné plochy a toky
			Plochy verejnej zelene
			Plochy súkromných záhrad
			Vzdušné 22 kV vedenie
			Vzdušné 22 kV vedenie / zrušiť
			Prechod z 22 kV vzdušného na káblové vedenie
			Káblové vedenie sekundárne , 400 V
			Kábl. vedenie telefónu
			Trafostanica kiosková 22/0.4kV
			Trafostanica stožiar.

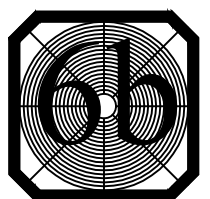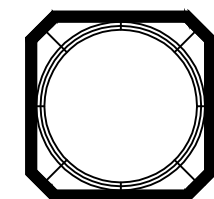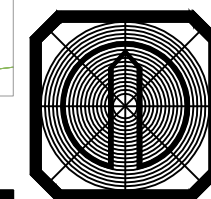

Ing. arch. Alžbeta Káčerová a kolektív, Bratislava, Apríl 2024

Územný plán obce - Suchohrad

Výkres technickej infraštruktúry (elektrická energia)


ZMENY A DOPLNKY č.2

M 1:2 000




NÁVRH

M 1:2 000

NÁVRH

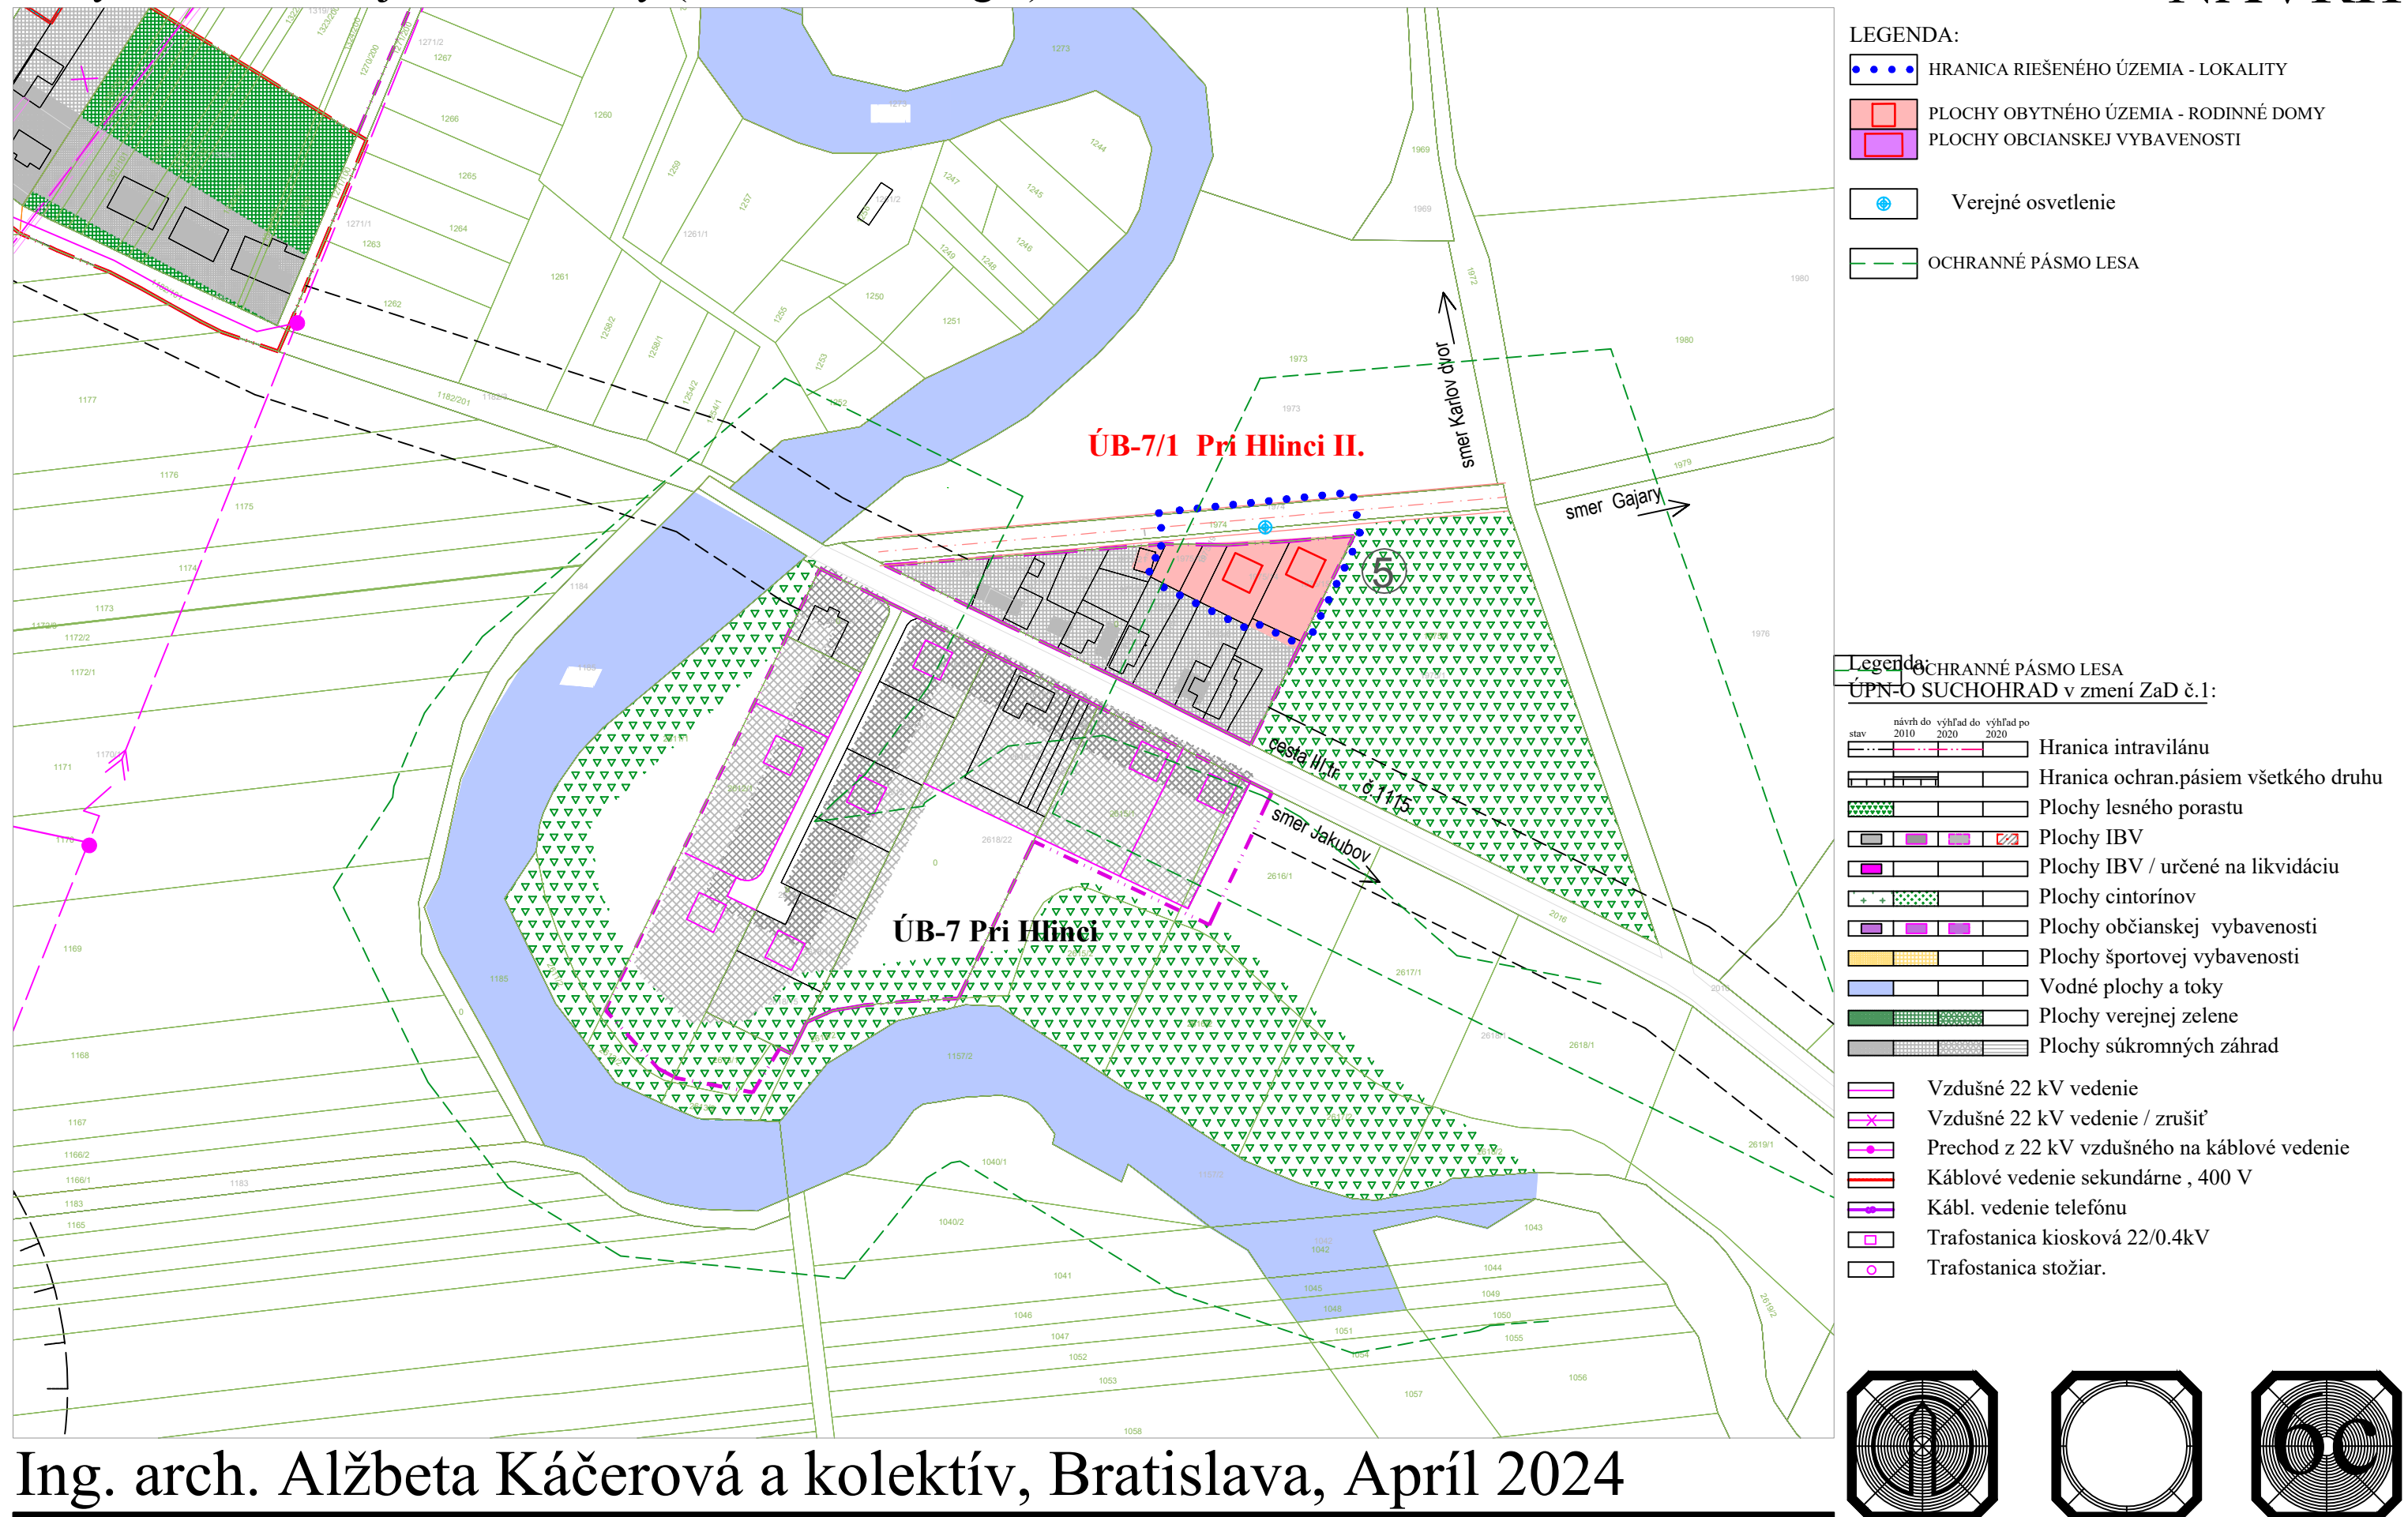

Ing. arch. Alžbeta Káčerová a kolektív, Bratislava, Apríl 2024

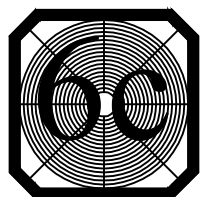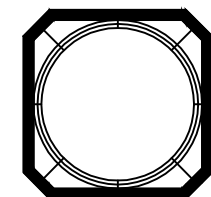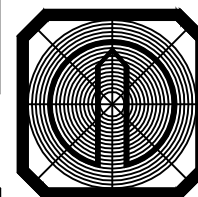

Územný plán obce - Suchohrad

Výkres technickej infraštruktúry (elektrická energia)

ZMENY A DOPLNKY č.2 NÁVRH

M 1:2 000



- LEGENDA:
- HRANICA RIEŠENÉHO ÚZEMIA - LOKALITY
 - VEREJNÝ PRIESTOR - NOVÉ CENTRUM OBCE

- Legenda:
- ÚPN-O SUCHOHRAD v zmení Zač č.1:
- | stav | návrh do | výhľad po | |
|------|----------|-----------|--|
| 2010 | 2020 | 2020 | |
| | | | Hranica intravilánu |
| | | | Hranica ochr.pásiev všetkého druhu |
| | | | Plochy lesného porastu |
| | | | Plochy IBV |
| | | | Plochy IBV / určené na likvidáciu |
| | | | Plochy cintorínov |
| | | | Plochy občianskej vybavenosti |
| | | | Plochy športovej vybavenosti |
| | | | Vodné plochy a toky |
| | | | Plochy verejnej zelene |
| | | | Plochy súkromných záhrad |
| | | | Vzdušné 22 kV vedenie |
| | | | Vzdušné 22 kV vedenie / zrušiť |
| | | | Prechod z 22 kV vzdušného na káblové vedenie |
| | | | Káblové vedenie sekundárne , 400 V |
| | | | Kábl. vedenie telefónu |
| | | | Trafostanica kiosková 22/0.4kV |
| | | | Trafostanica stožiar. |

Ing. arch. Alžbeta Káčerová a kolektív, Bratislava, Apríl 2024

