


Územný plán obce - Suchohrad

Výkres ochrany prírody a tvorby krajiny

ZMENY A DOPLNKY č.2 NÁVRH

M 1:10 000

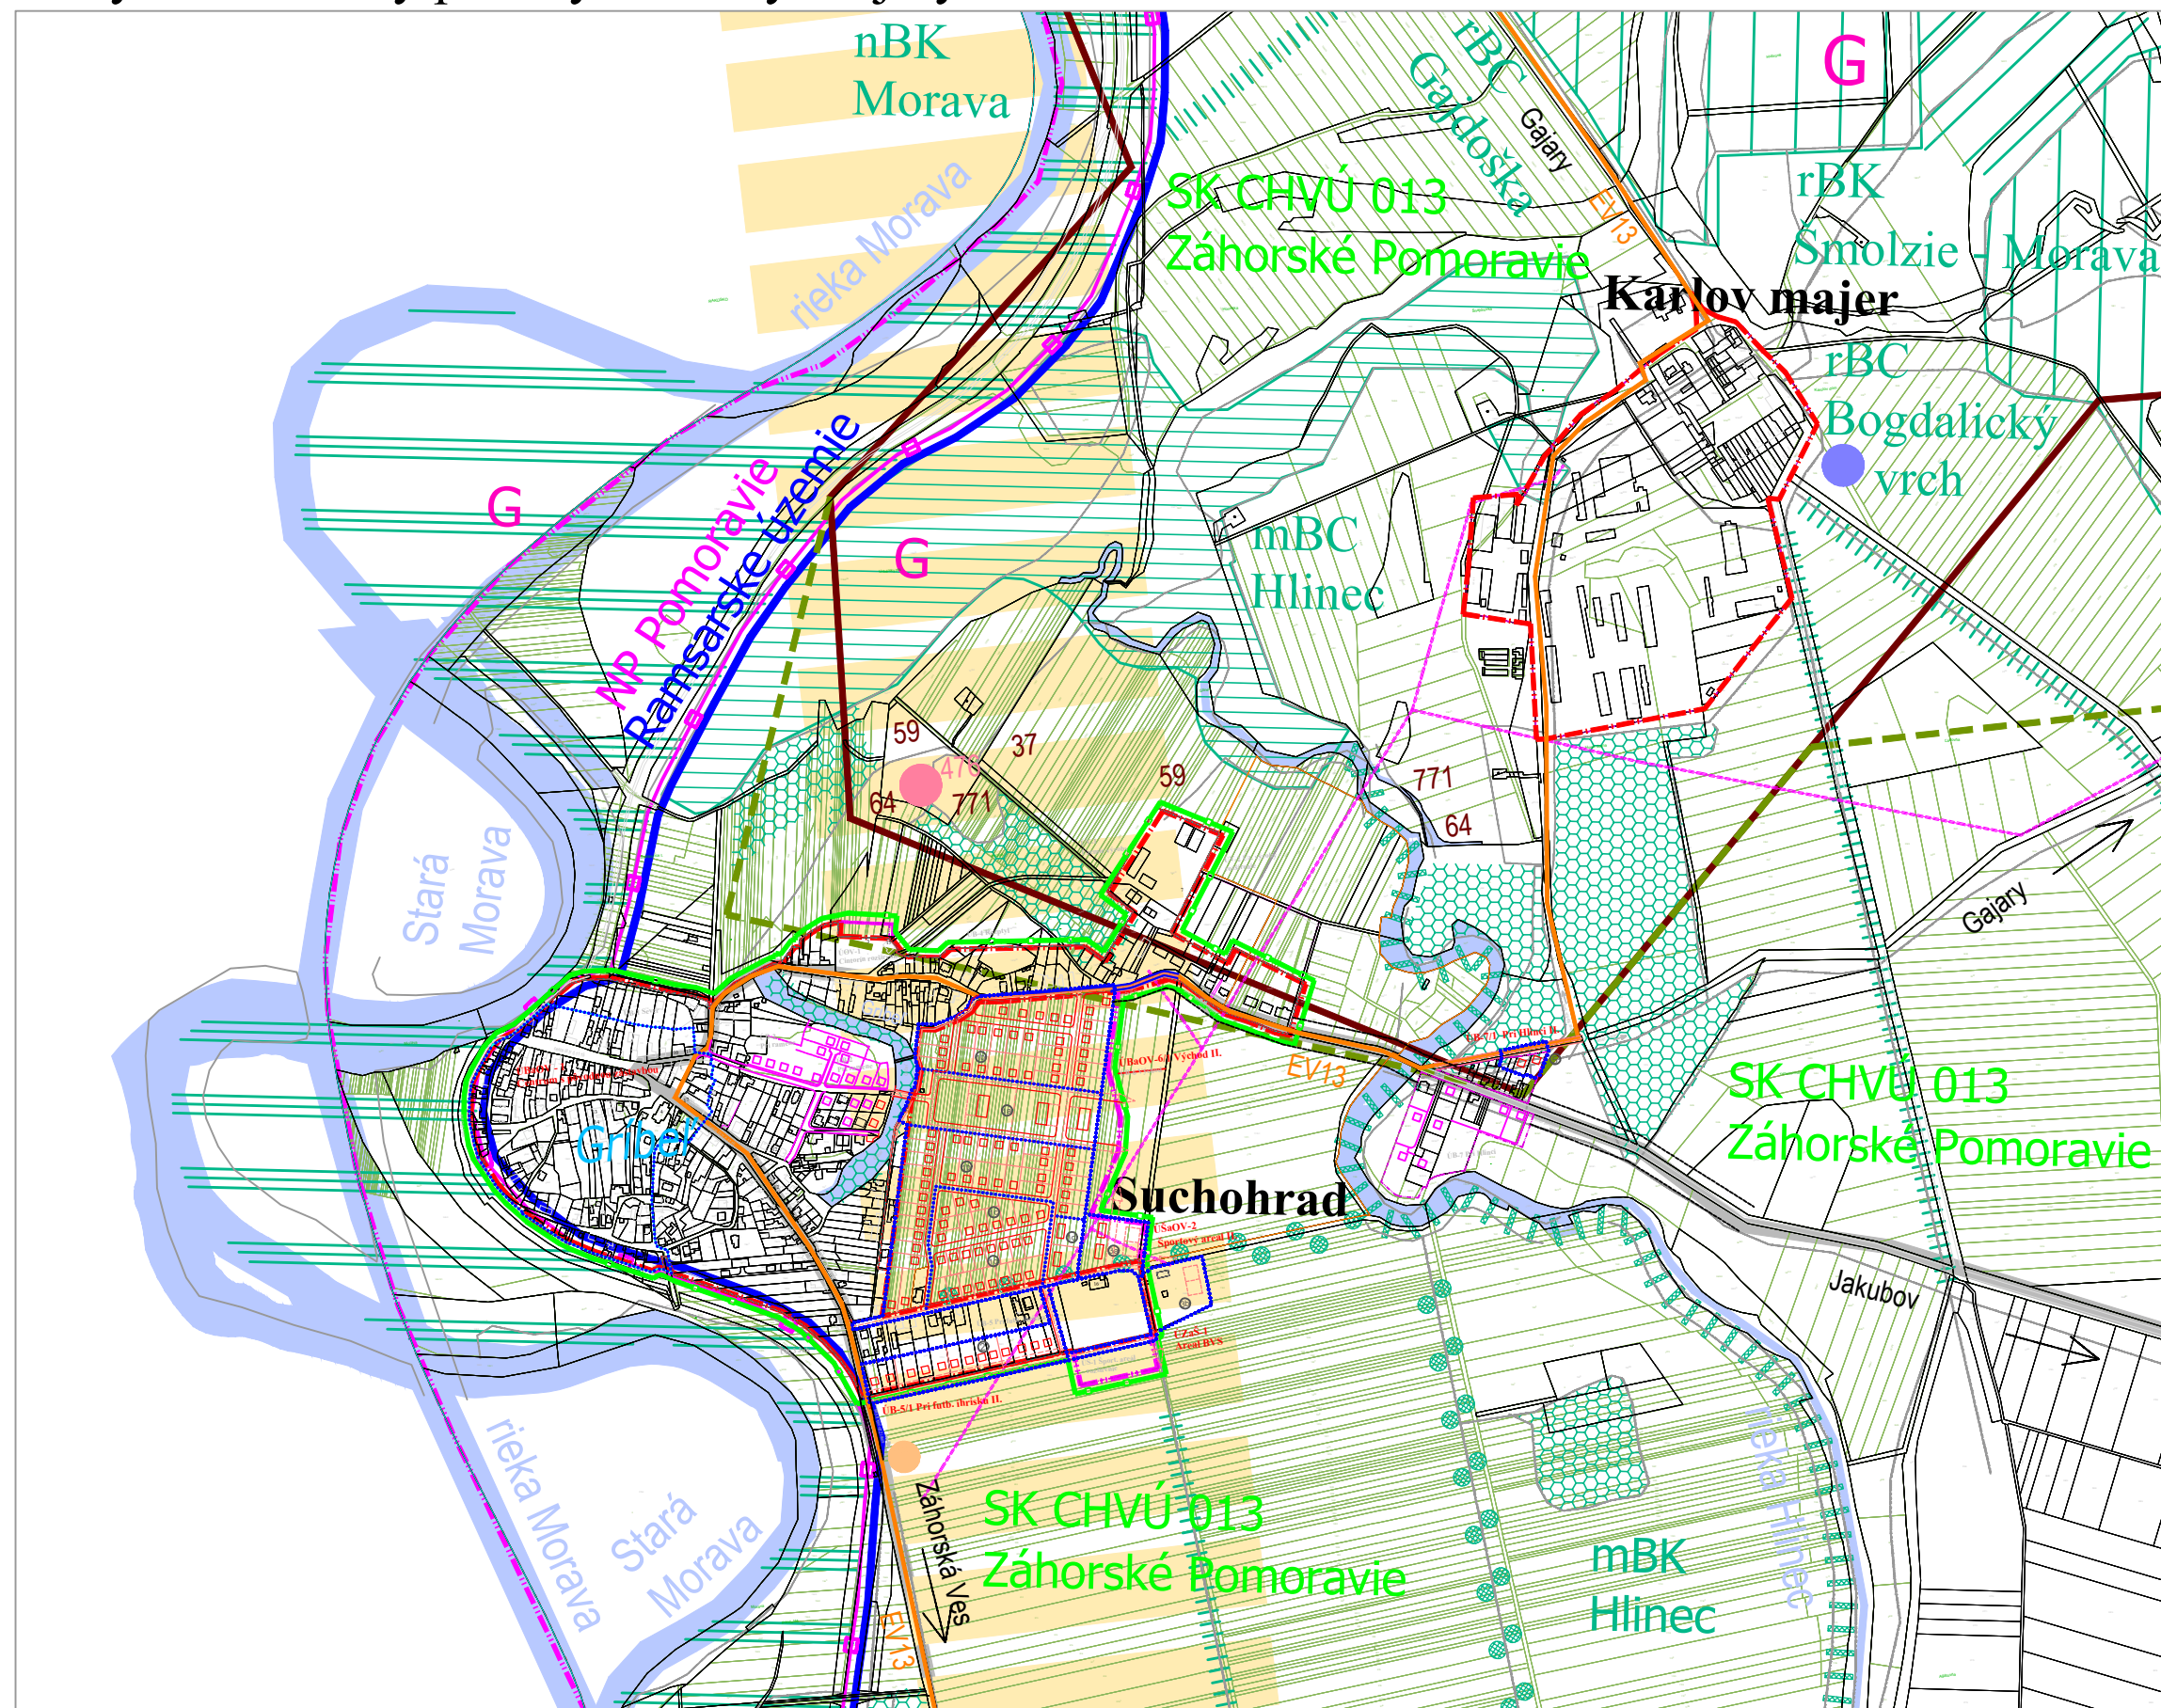

LEGENDA:




- HRANICA RIEŠENÉHO ÚZEMIA - LOKALITY
- CHRÁNENÉ VTÁČIE ÚZEMIE ZÁHORSKÉ POMORAVIE
- MEDZINÁRODNÁ CYKLOTRASA EUROVELO 13 (ICT)
- MIGRAČNÁ TRASA VTÁKOV / v zmysle ÚPN R BSK
- HRANICA VYHRADENÝCH LOŽÍSK - OVL
- GEOTERMÁLNE ÚTVARY PODZEMNÝCH VÔD
- ENVIROMENTÁLNA ZÁŤAŽ
- RADÓNOVE RIZIKO - NÍZKE
- RADÓNOVE RIZIKO - STREDNÉ

Legenda:

ÚPN-O SUCHOHRAD v zmení ZaD č.1:

- | STAV | NÁVRH |
|------|--------------------------------------|
| — | Štátna hranica |
| — | Hranica katastrálneho územia |
| — | Hranica zastavaného územia |
| — | Hranica Ramsarského územia |
| — | Hranica NP Pomoravie |
| — | Hranica CHKO Záhorie |
| — | Hranica Prírodných rezervácií |
| G | Genofondové lokality fauny a flóry |
| — | Biokoridor nadregionálneho významu |
| — | Biokoridor regionálneho významu |
| — | Jadro biocentra |
| — | Biocentrum regionálneho významu |
| — | Biocentrum miestneho významu |
| — | Biokoridor miestneho významu |
| — | Interakčný prvok plošný |
| — | Interakčný prvok líniový |
| — | Líniová zeleň pôdoochranná |
| — | Hranica vyhradených ložísk, DP, CHLÚ |
| — | Hranica vyhradených ložísk - CHÚ |

Ing. arch. Alžbeta Káčerová a kolektív, Bratislava, Apríl 2024

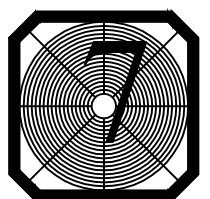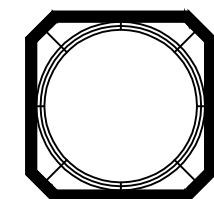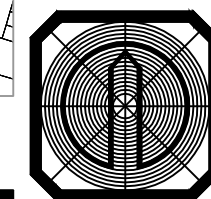


Územný plán obce - Suchohrad

Výkres ochrany prírody a tvorby krajiny

ZMENY A DOPLNKY č.2 NÁVRH

M 1:25 000

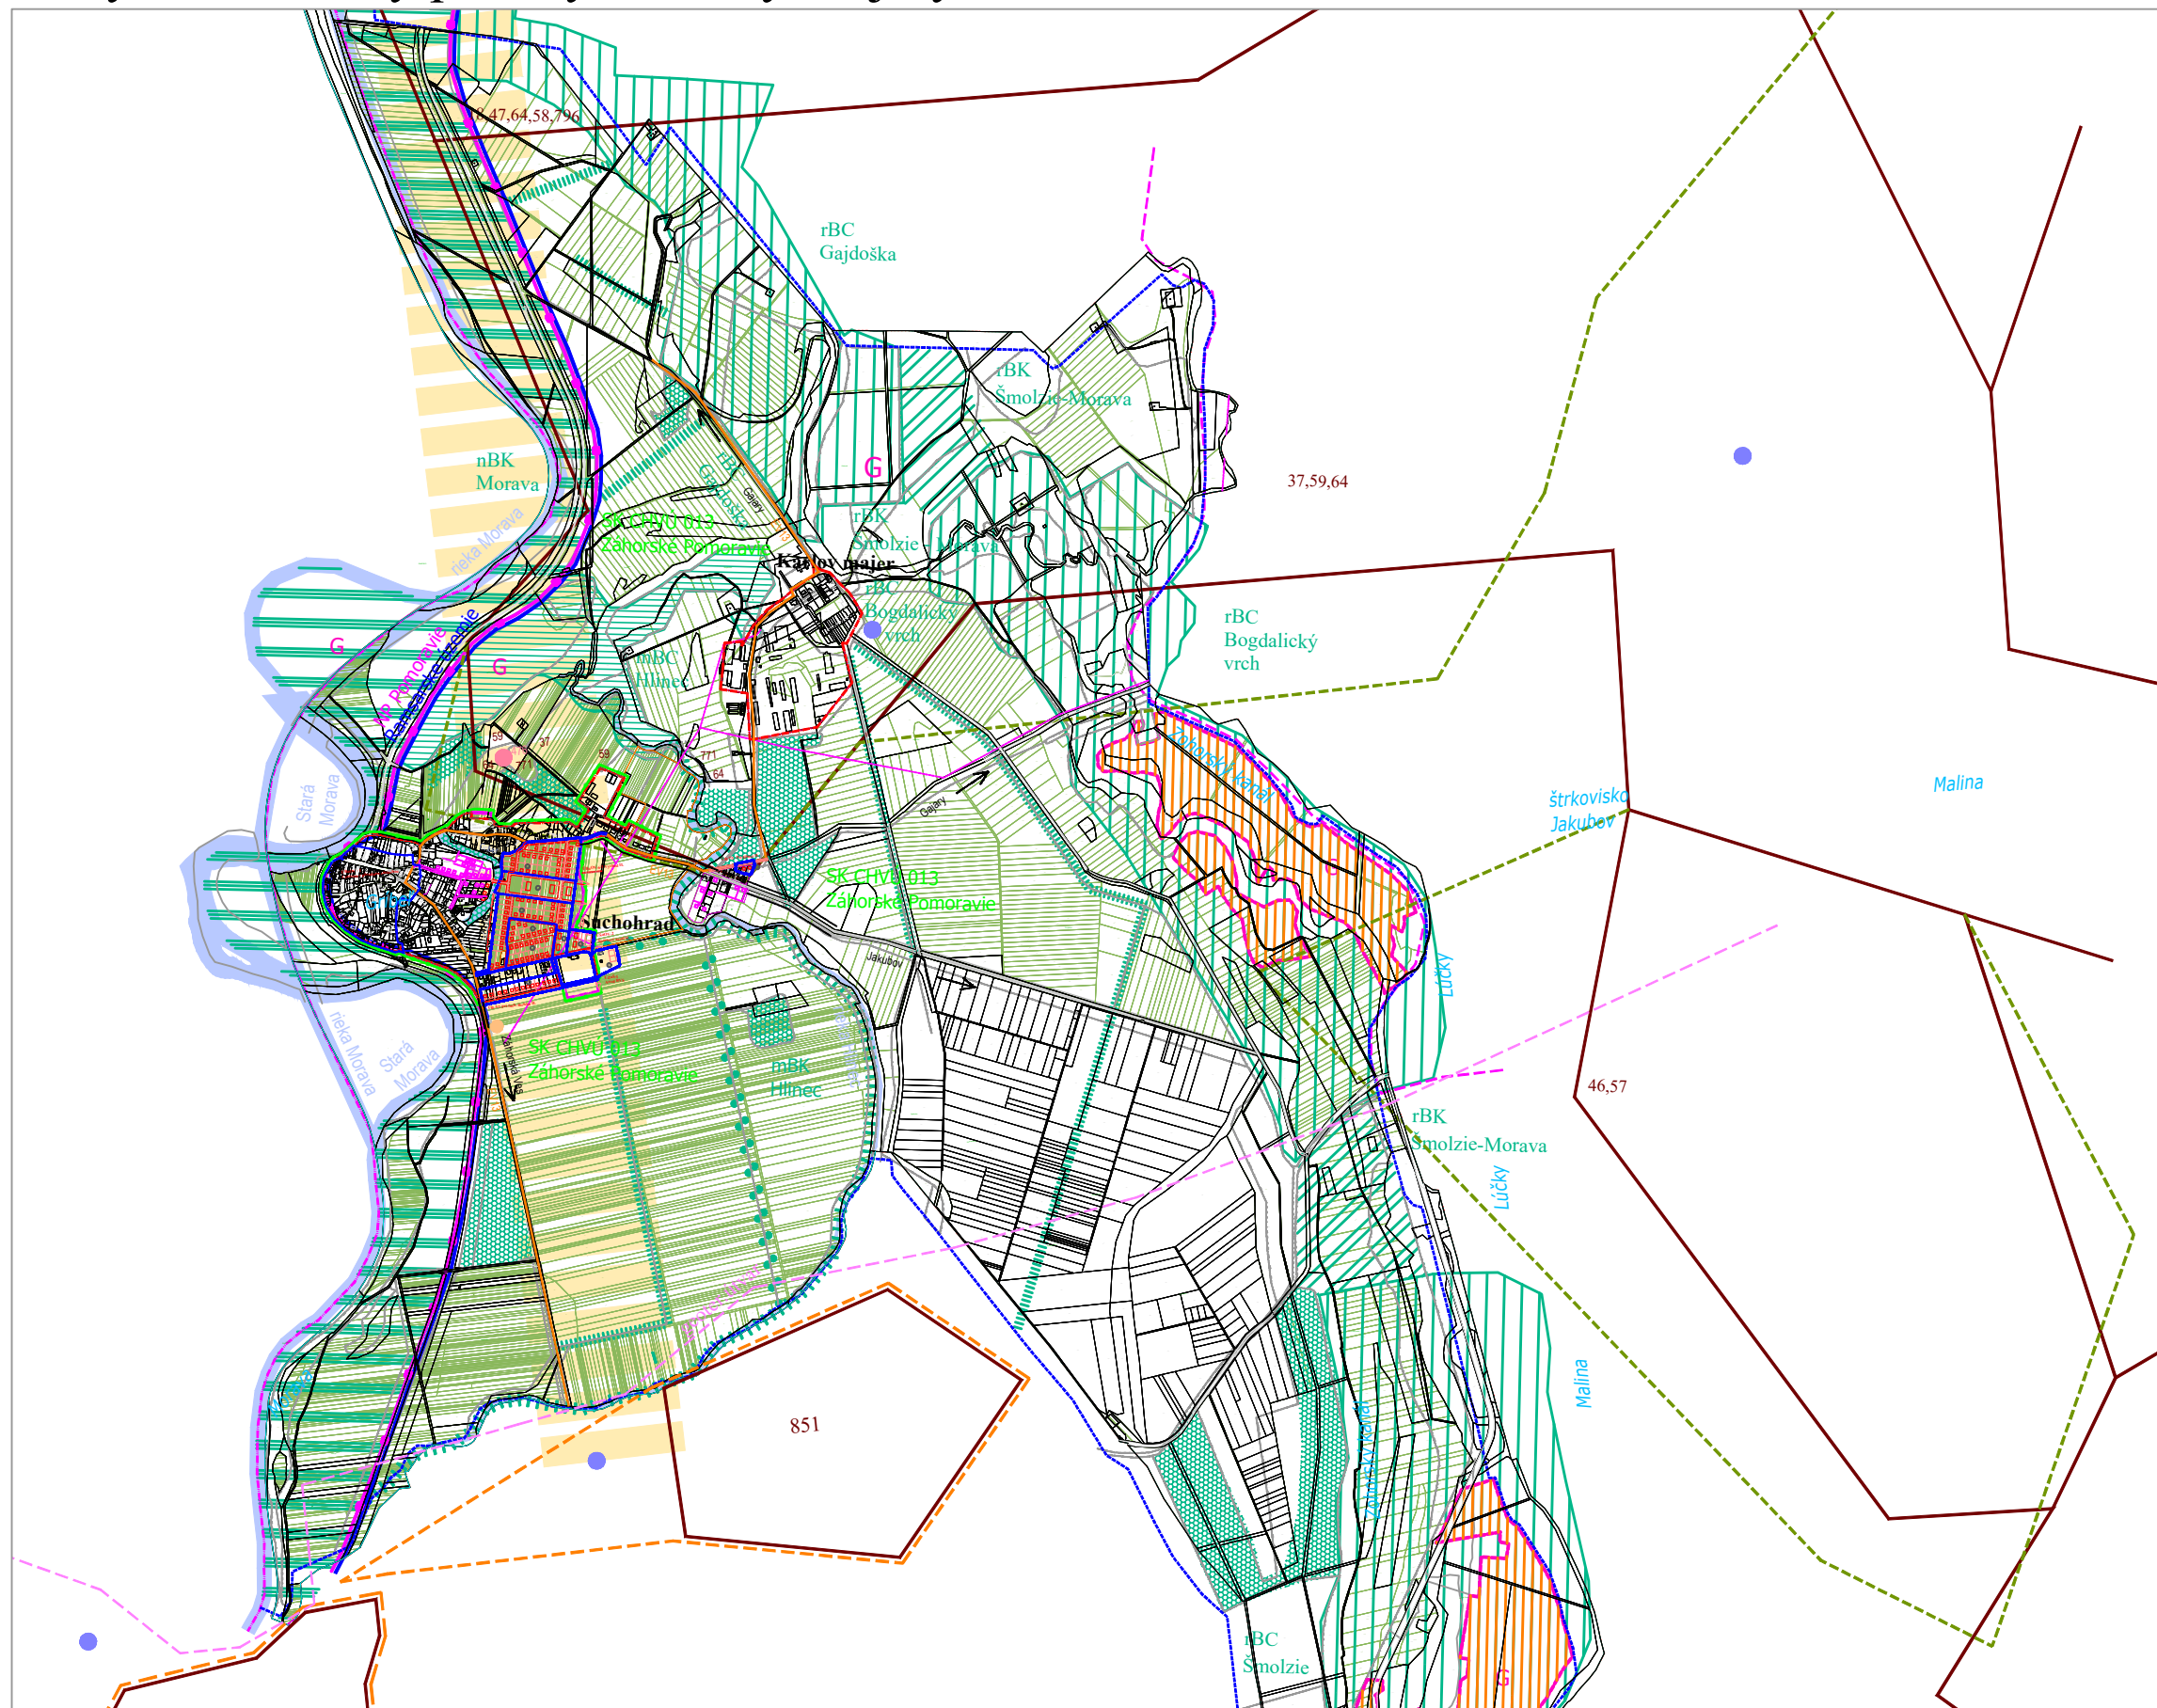

LEGENDA:

- HRANICA RIEŠENÉHO ÚZEMIA - LOKALITY
- CHRÁNENÉ VTÁČIE ÚZEMIE ZÁHORSKÉ POMORAVIE
- MEDZINÁRODNÁ CYKLOTRASA EUROVELO 13 (ICT)
- MIGRAČNÁ TRASA VTÁKOV / v zmysle ÚPN R BSK
- HRANICA VYHRADENÝCH LOŽÍSK - OVL
- GEOTERMÁLNE ÚTVARY PODZEMNÝCH VÔD
- ENVIROMENTÁLNA ZÁŤAŽ
- RADÓNOVE RIZIKO - NÍZKE
- RADÓNOVE RIZIKO - STREDNÉ

Legenda: ÚPN-O SUCHOHRAD v zmení ZaD č.1:

- | STAV | NÁVRH |
|----------|--------------------------------------|
| [Symbol] | Štátna hranica |
| [Symbol] | Hranica katastrálneho územia |
| [Symbol] | Hranica zastavaného územia |
| [Symbol] | Hranica Ramsarského územia |
| [Symbol] | Hranica NP Pomoravie |
| [Symbol] | Hranica CHKO Záhorie |
| [Symbol] | Hranica Prírodných rezervácií |
| [Symbol] | Genofondové lokality fauny a flóry |
| [Symbol] | Biokoridor nadregionálneho významu |
| [Symbol] | Biokoridor regionálneho významu |
| [Symbol] | Jadro biocentra |
| [Symbol] | Biocentrum regionálneho významu |
| [Symbol] | Biocentrum miestneho významu |
| [Symbol] | Biokoridor miestneho významu |
| [Symbol] | Interakčný prvok plošný |
| [Symbol] | Interakčný prvok líniový |
| [Symbol] | Líniová zeleň pôdoochranná |
| [Symbol] | Hranica vyhradených ložísk, DP, CHLÚ |
| [Symbol] | Hranica vyhradených ložísk - CHÚ |

Ing. arch. Alžbeta Káčerová a kolektív, Bratislava, Apríl 2024

