


Územný plán obce - Suchohrad

Výkres perspektívneho využitia pol'. pôdy a lesnej pôdy pre iné účely

ZMENY A DOPLNKY č.2
NÁVRH


M 1:2 000

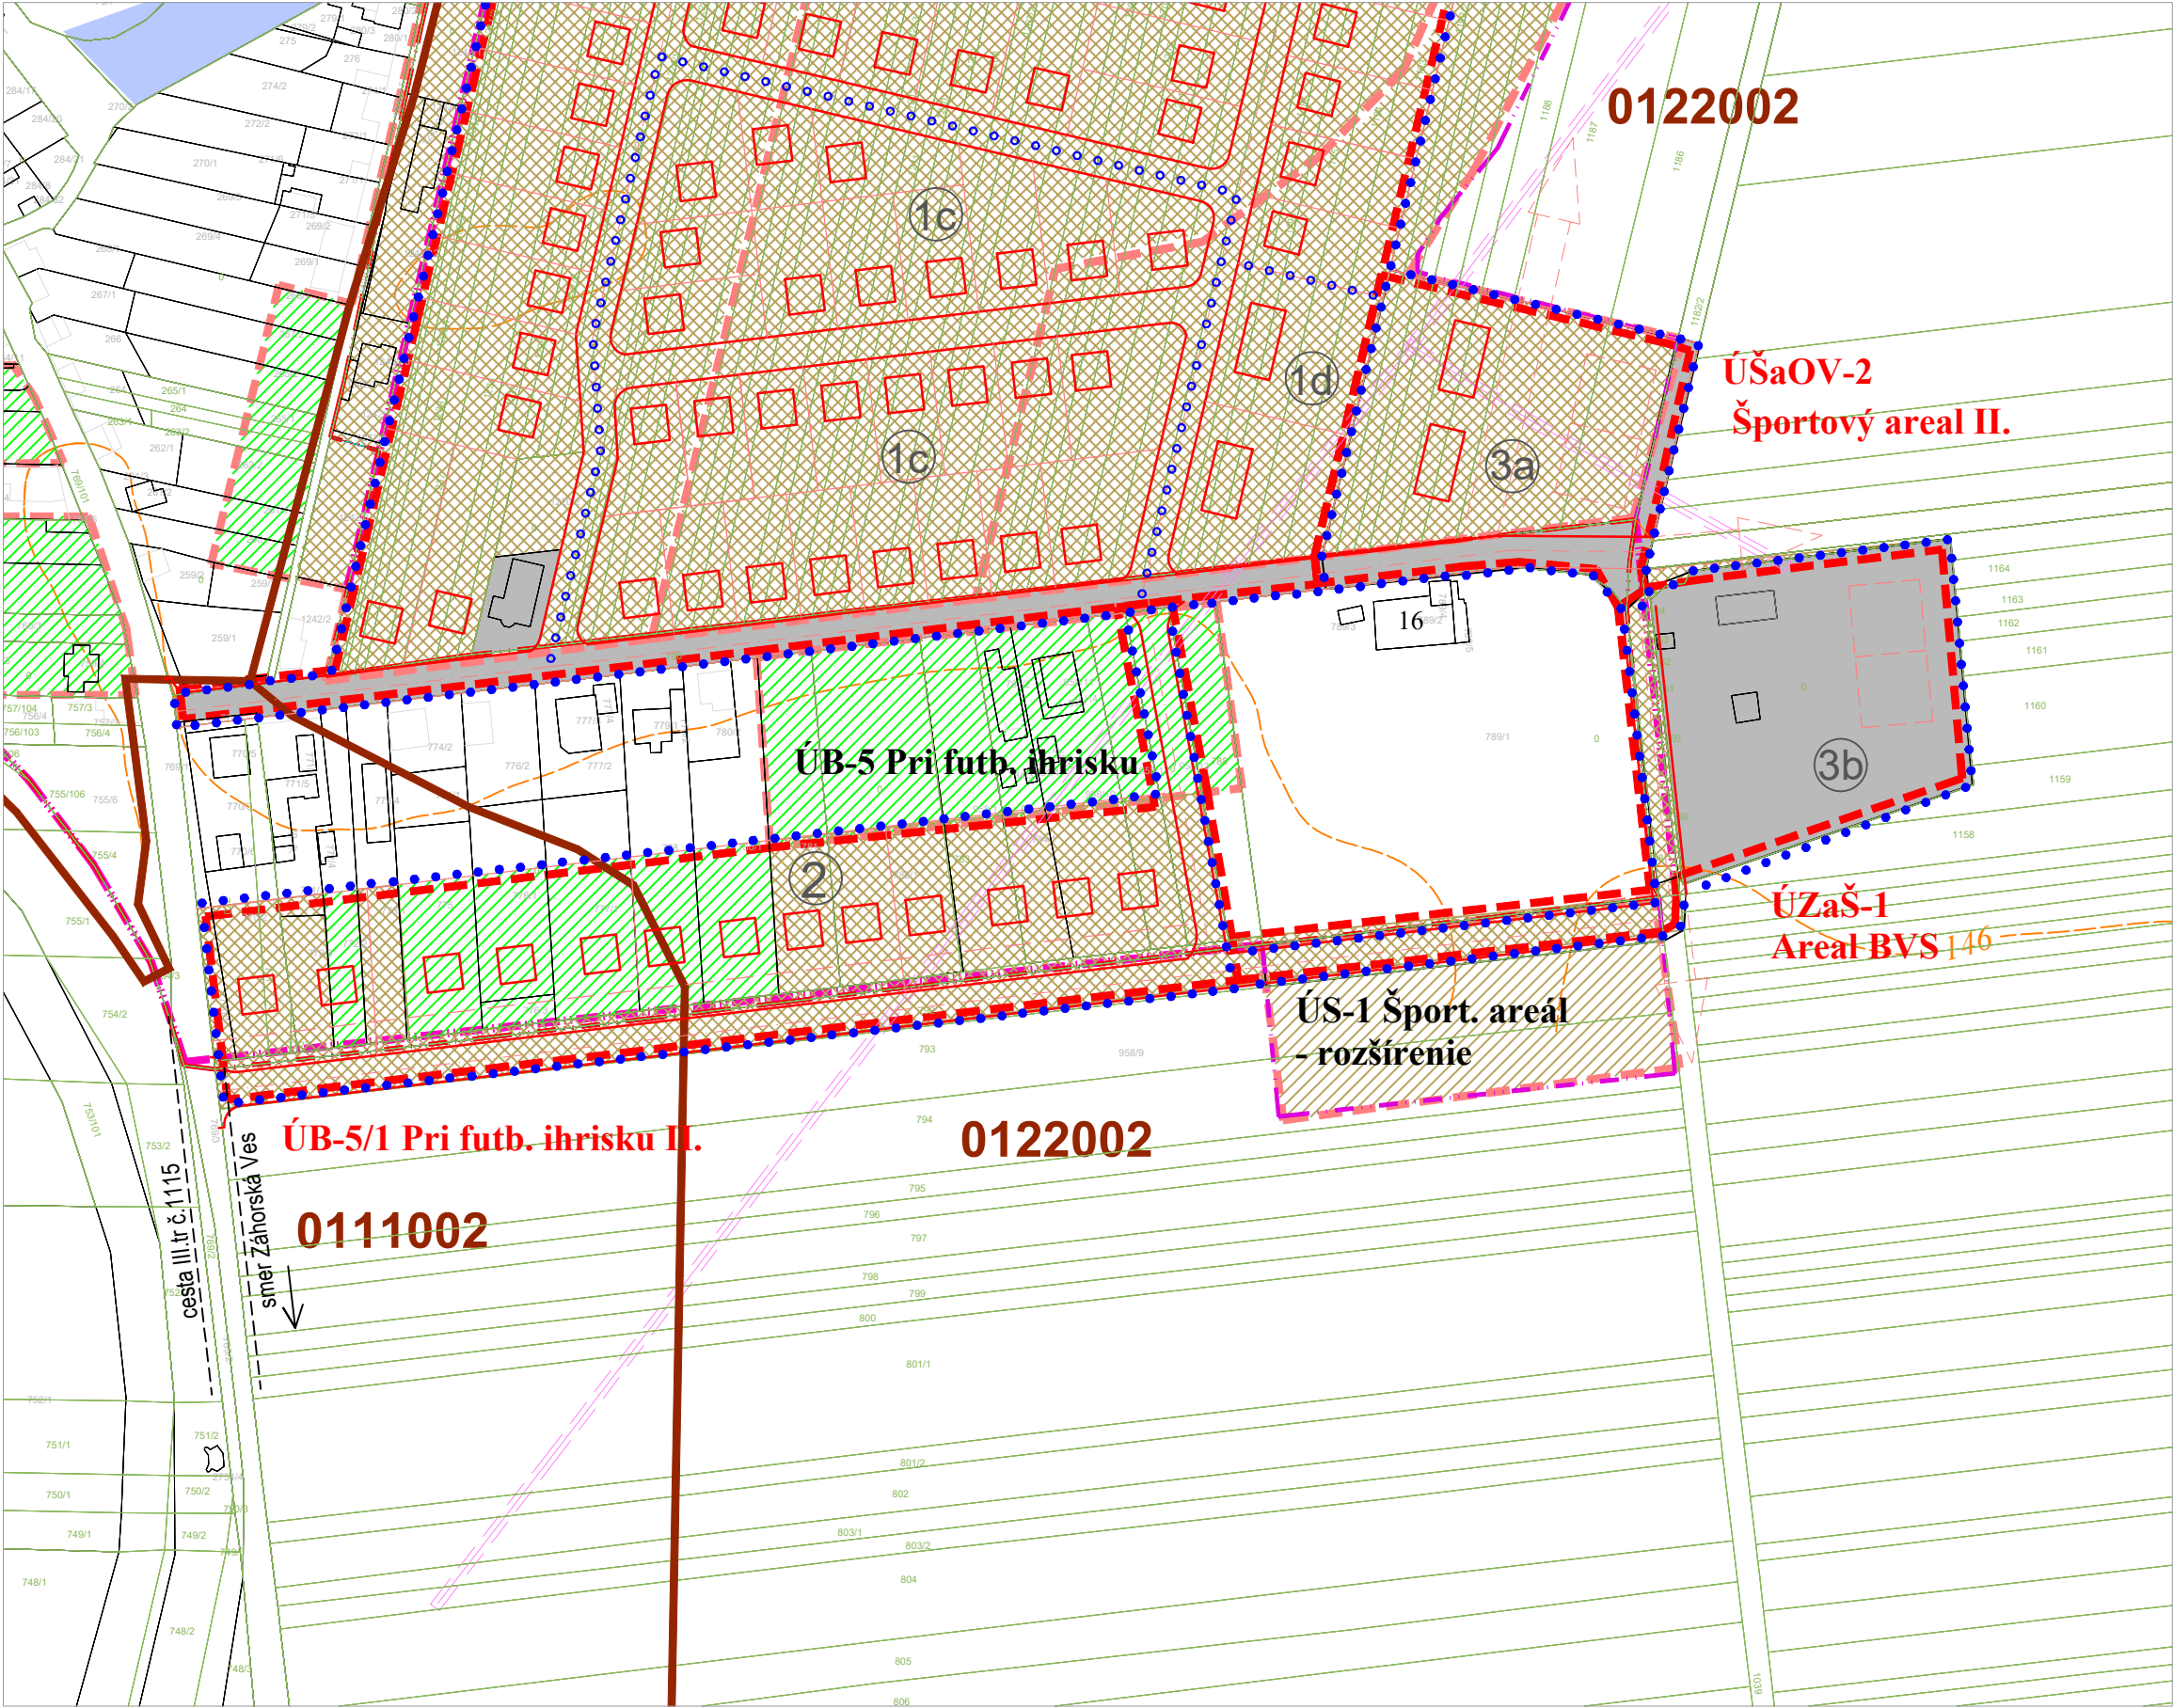

- LEGENDA:
- HRANICA RIEŠENÉHO ÚZEMIA - LOKALITY
 - PLOCHY URČENÉ NA ZÁSTAVBU
 - - - HRANICA ZÁBERU
 - 0122002 HRANICA BPEJ A JEJ ČÍSLO
 - ŽÁHRADY
 - ORNÁ PôDA
 - NEPOĽNOHOSPODÁRSKA PôDA
 - OCHRANNÉ PÁSMO LESA

- Legenda:
- ÚPN-O SUCHOHRAD v zmení ZaD č.1:
- | stav | návrh do 2010 | výhľad do 2020 | výhľad po 2020 | |
|---------|---------------|----------------|----------------|--|
| — | — | — | — | Hranica intravilánu |
| — | — | — | — | Hranica ochran.pásim všetkého druhu |
| — | — | — | — | Plochy lesného porastu |
| — | — | — | — | Plochy IBV |
| — | — | — | — | Plochy NP HBV |
| — | — | — | — | Plochy IBV / určené na likvidáciu |
| — | — | — | — | Plochy cintorínov |
| — | — | — | — | Plochy občianskej vybavenosti |
| — | — | — | — | Plochy športovej vybavenosti |
| — | — | — | — | Vodné plochy a toky |
| — | — | — | — | Plochy verejnej zelene |
| — | — | — | — | Plochy súkromných záhrad |
| — | — | — | — | Hranica zastavaného územia k roku 1990 |
| — | — | — | — | Hranica záberu |
| 0122002 | — | — | — | Hranica BPEJ a jej číslo |
| — | — | — | — | Orná pôda 4 najlepších BPEJ |
| — | — | — | — | Orná pôda ostatných BPEJ |
| — | — | — | — | Záhrady |
| — | — | — | — | Nepoľnohospodárska pôda |
| — | — | — | — | Záber lesnej pôdy |

Ing. arch. Alžbeta Káčerová a kolektív, Bratislava, Apríl 2024

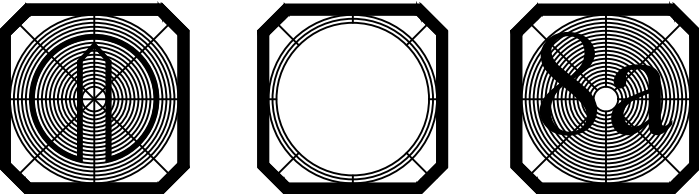


Územný plán obce - Suchohrad

Výkres perspektívneho využitia pol'. pôdy a lesnej pôdy pre iné účely

ZMENY A DOPLNKY č.2 NÁVRH


M 1:2 000

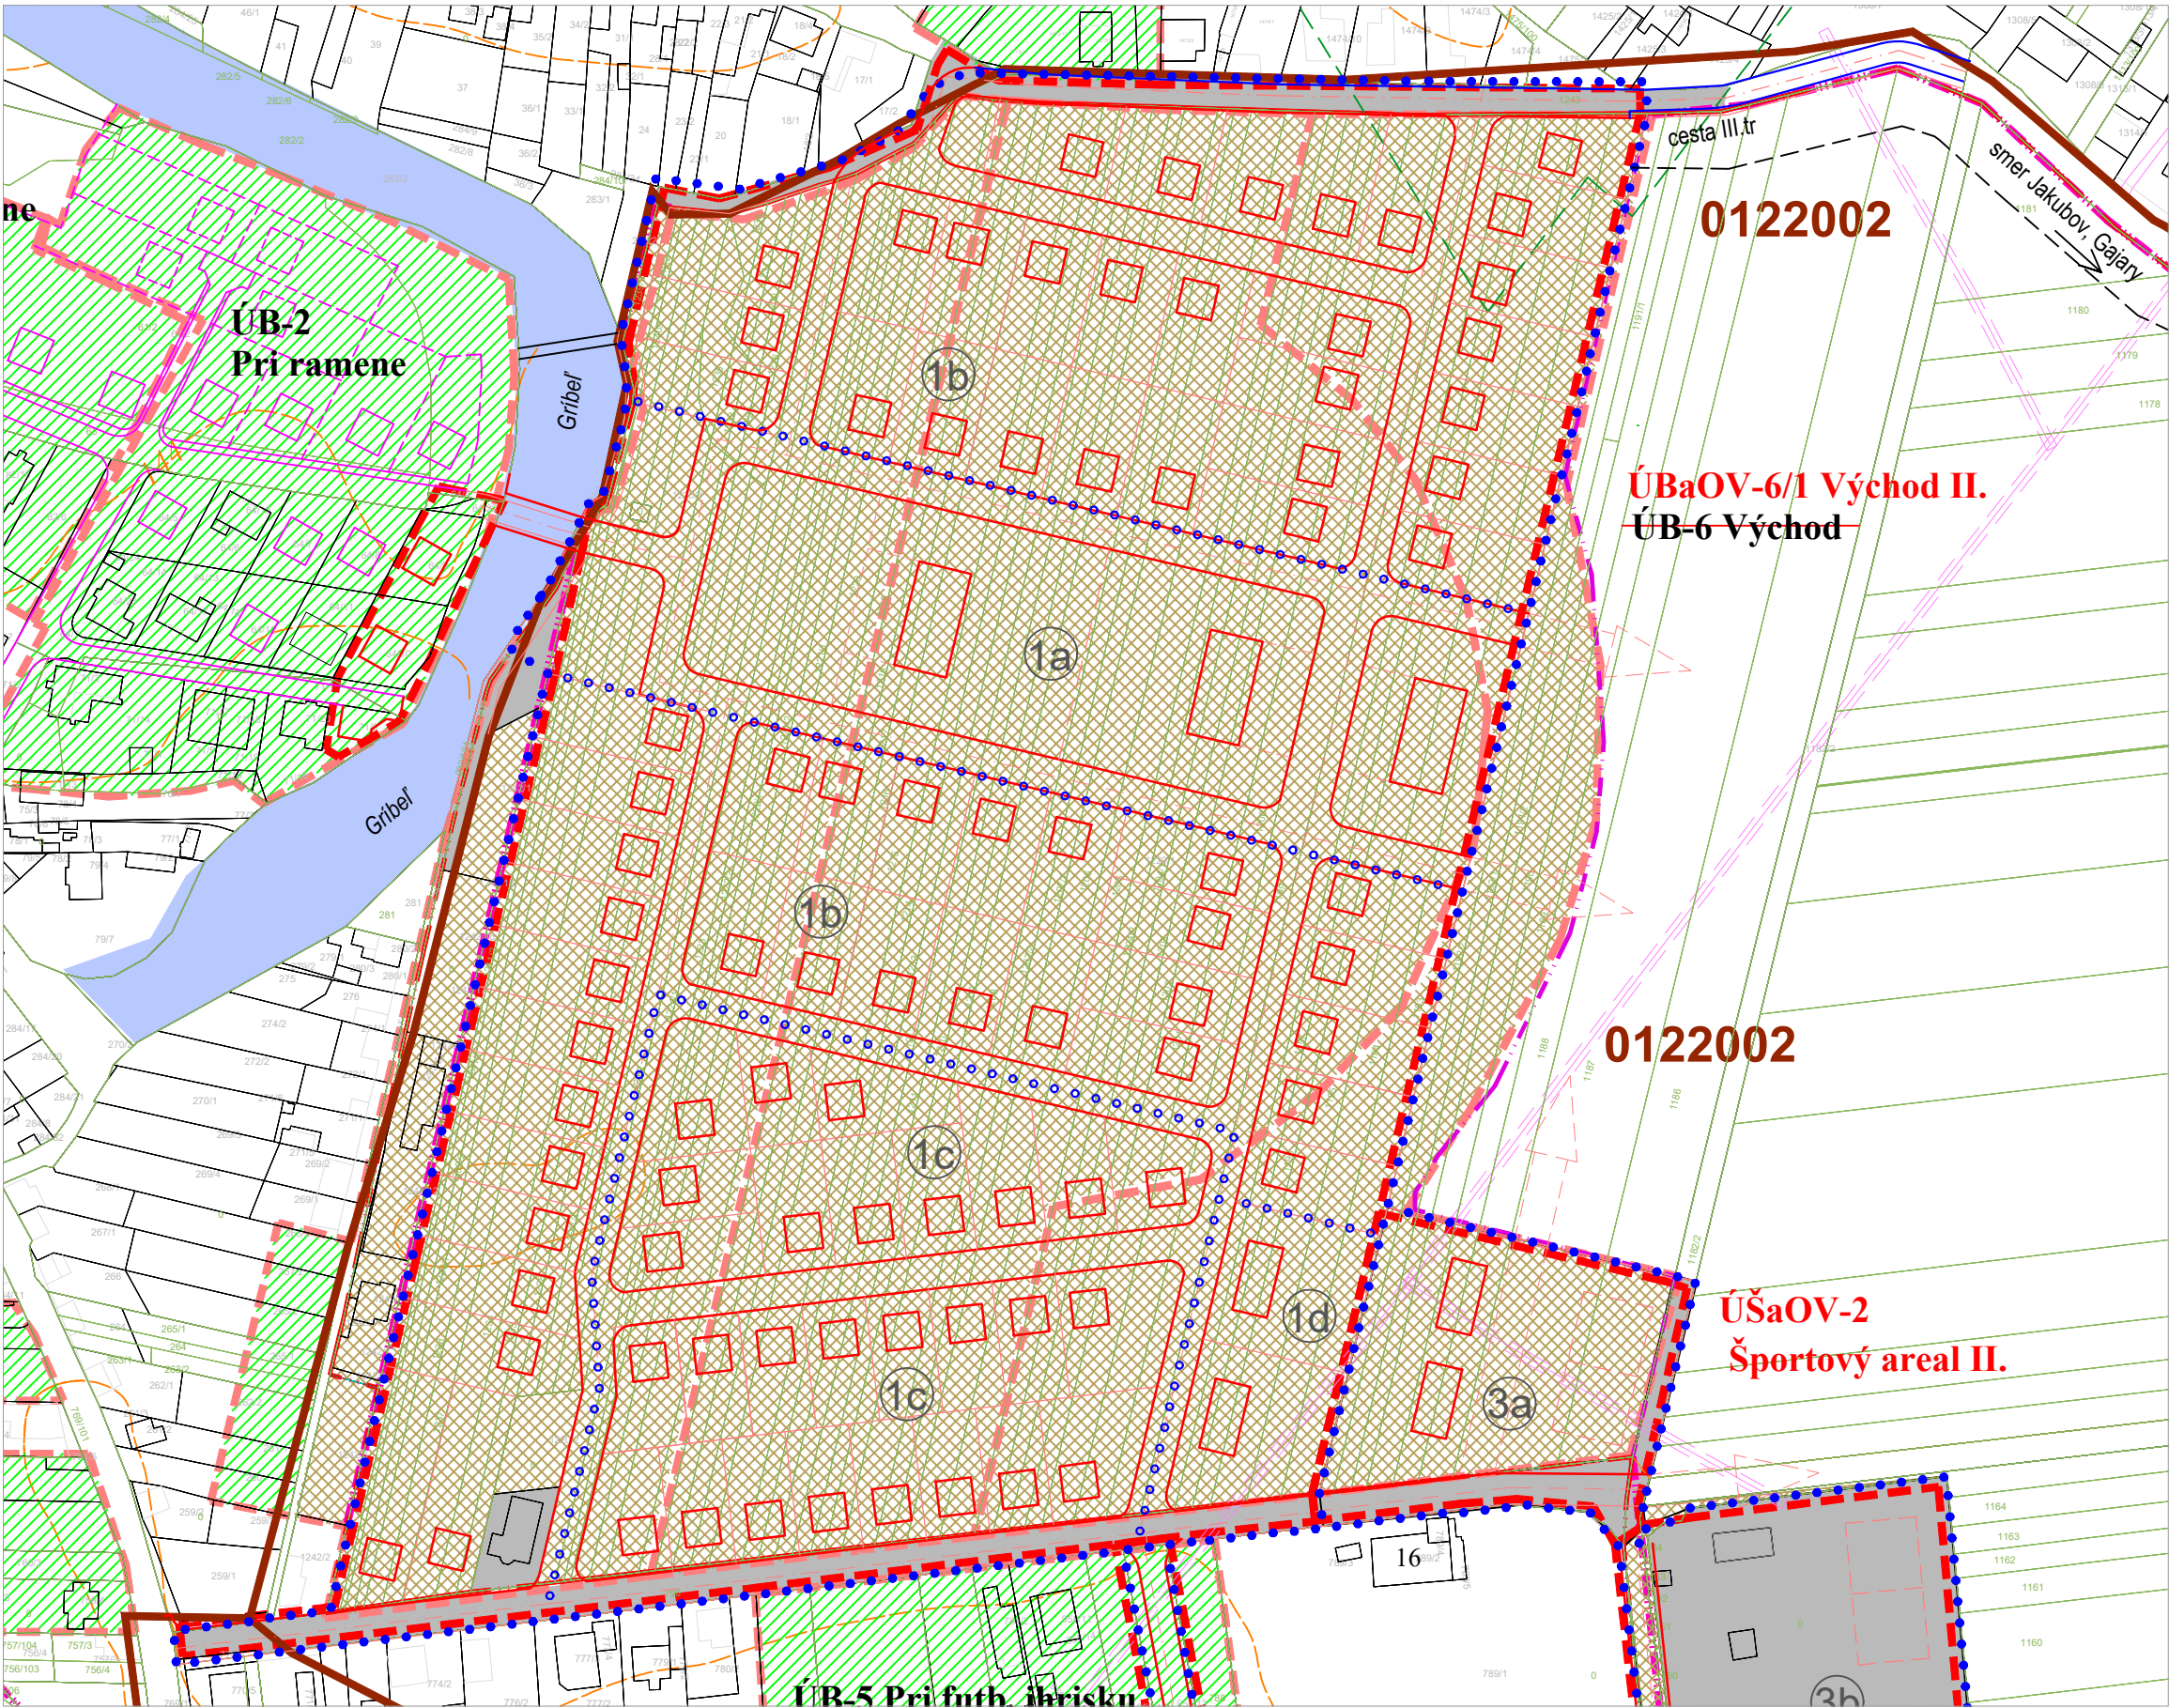

- LEGENDA:
- HRANICA RIEŠENÉHO ÚZEMIA - LOKALITY
 - PLOCHY URČENÉ NA ZÁSTAVBU
 - HRANICA ZÁBERU
 - 0122002 HRANICA BPEJ A JEJ ČÍSLO
 - ▨ ZÁHRADY
 - ▨ ORNÁ PôDA
 - ▨ NEPOĽNOHOSPODÁRSKA PôDA
 - OCHRANNÉ PÁSMO LESA

- Legenda:
- ÚPN-O SUCHOHRAD v zmení ZaD č.1:
- | stav | návrh do 2010 | výhľad do 2020 | výhľad po 2020 | |
|---------|---------------|----------------|----------------|--|
| --- | --- | --- | --- | Hranica intravilánu |
| --- | --- | --- | --- | Hranica ochran.pásiem všetkého druhu |
| ▨ | ▨ | ▨ | ▨ | Plochy lesného porastu |
| ▨ | ▨ | ▨ | ▨ | Plochy IBV |
| ▨ | ▨ | ▨ | ▨ | Plochy NP HBV |
| ▨ | ▨ | ▨ | ▨ | Plochy IBV / určené na likvidáciu |
| ▨ | ▨ | ▨ | ▨ | Plochy cintorínov |
| ▨ | ▨ | ▨ | ▨ | Plochy občianskej vybavenosti |
| ▨ | ▨ | ▨ | ▨ | Plochy športovej vybavenosti |
| ▨ | ▨ | ▨ | ▨ | Vodné plochy a toky |
| ▨ | ▨ | ▨ | ▨ | Plochy verejnej zelene |
| ▨ | ▨ | ▨ | ▨ | Plochy súkromných záhrad |
| --- | --- | --- | --- | Hranica zastavaného územia k roku 1990 |
| --- | --- | --- | --- | Hranica záberu |
| 0122002 | 0122002 | 0122002 | 0122002 | Hranica BPEJ a jej číslo |
| ▨ | ▨ | ▨ | ▨ | Orná pôda 4 najlepších BPEJ |
| ▨ | ▨ | ▨ | ▨ | Orná pôda ostatných BPEJ |
| ▨ | ▨ | ▨ | ▨ | Záhrady |
| ▨ | ▨ | ▨ | ▨ | Nepoľnohospodárska pôda |
| ▨ | ▨ | ▨ | ▨ | Záber lesnej pôdy |

Ing. arch. Alžbeta Káčerová a kolektív, Bratislava, Apríl 2024

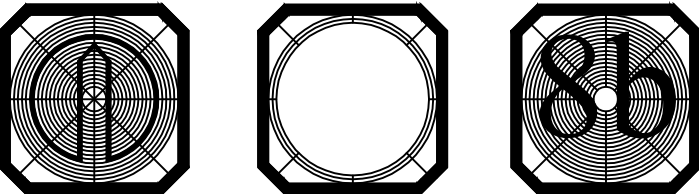


Územný plán obce - Suchohrad

ZMENY A DOPLNKY č.2

Výkres perspektívneho využitia pol'. pôdy a lesnej pôdy pre iné účely

M 1:2 000

NÁVRH

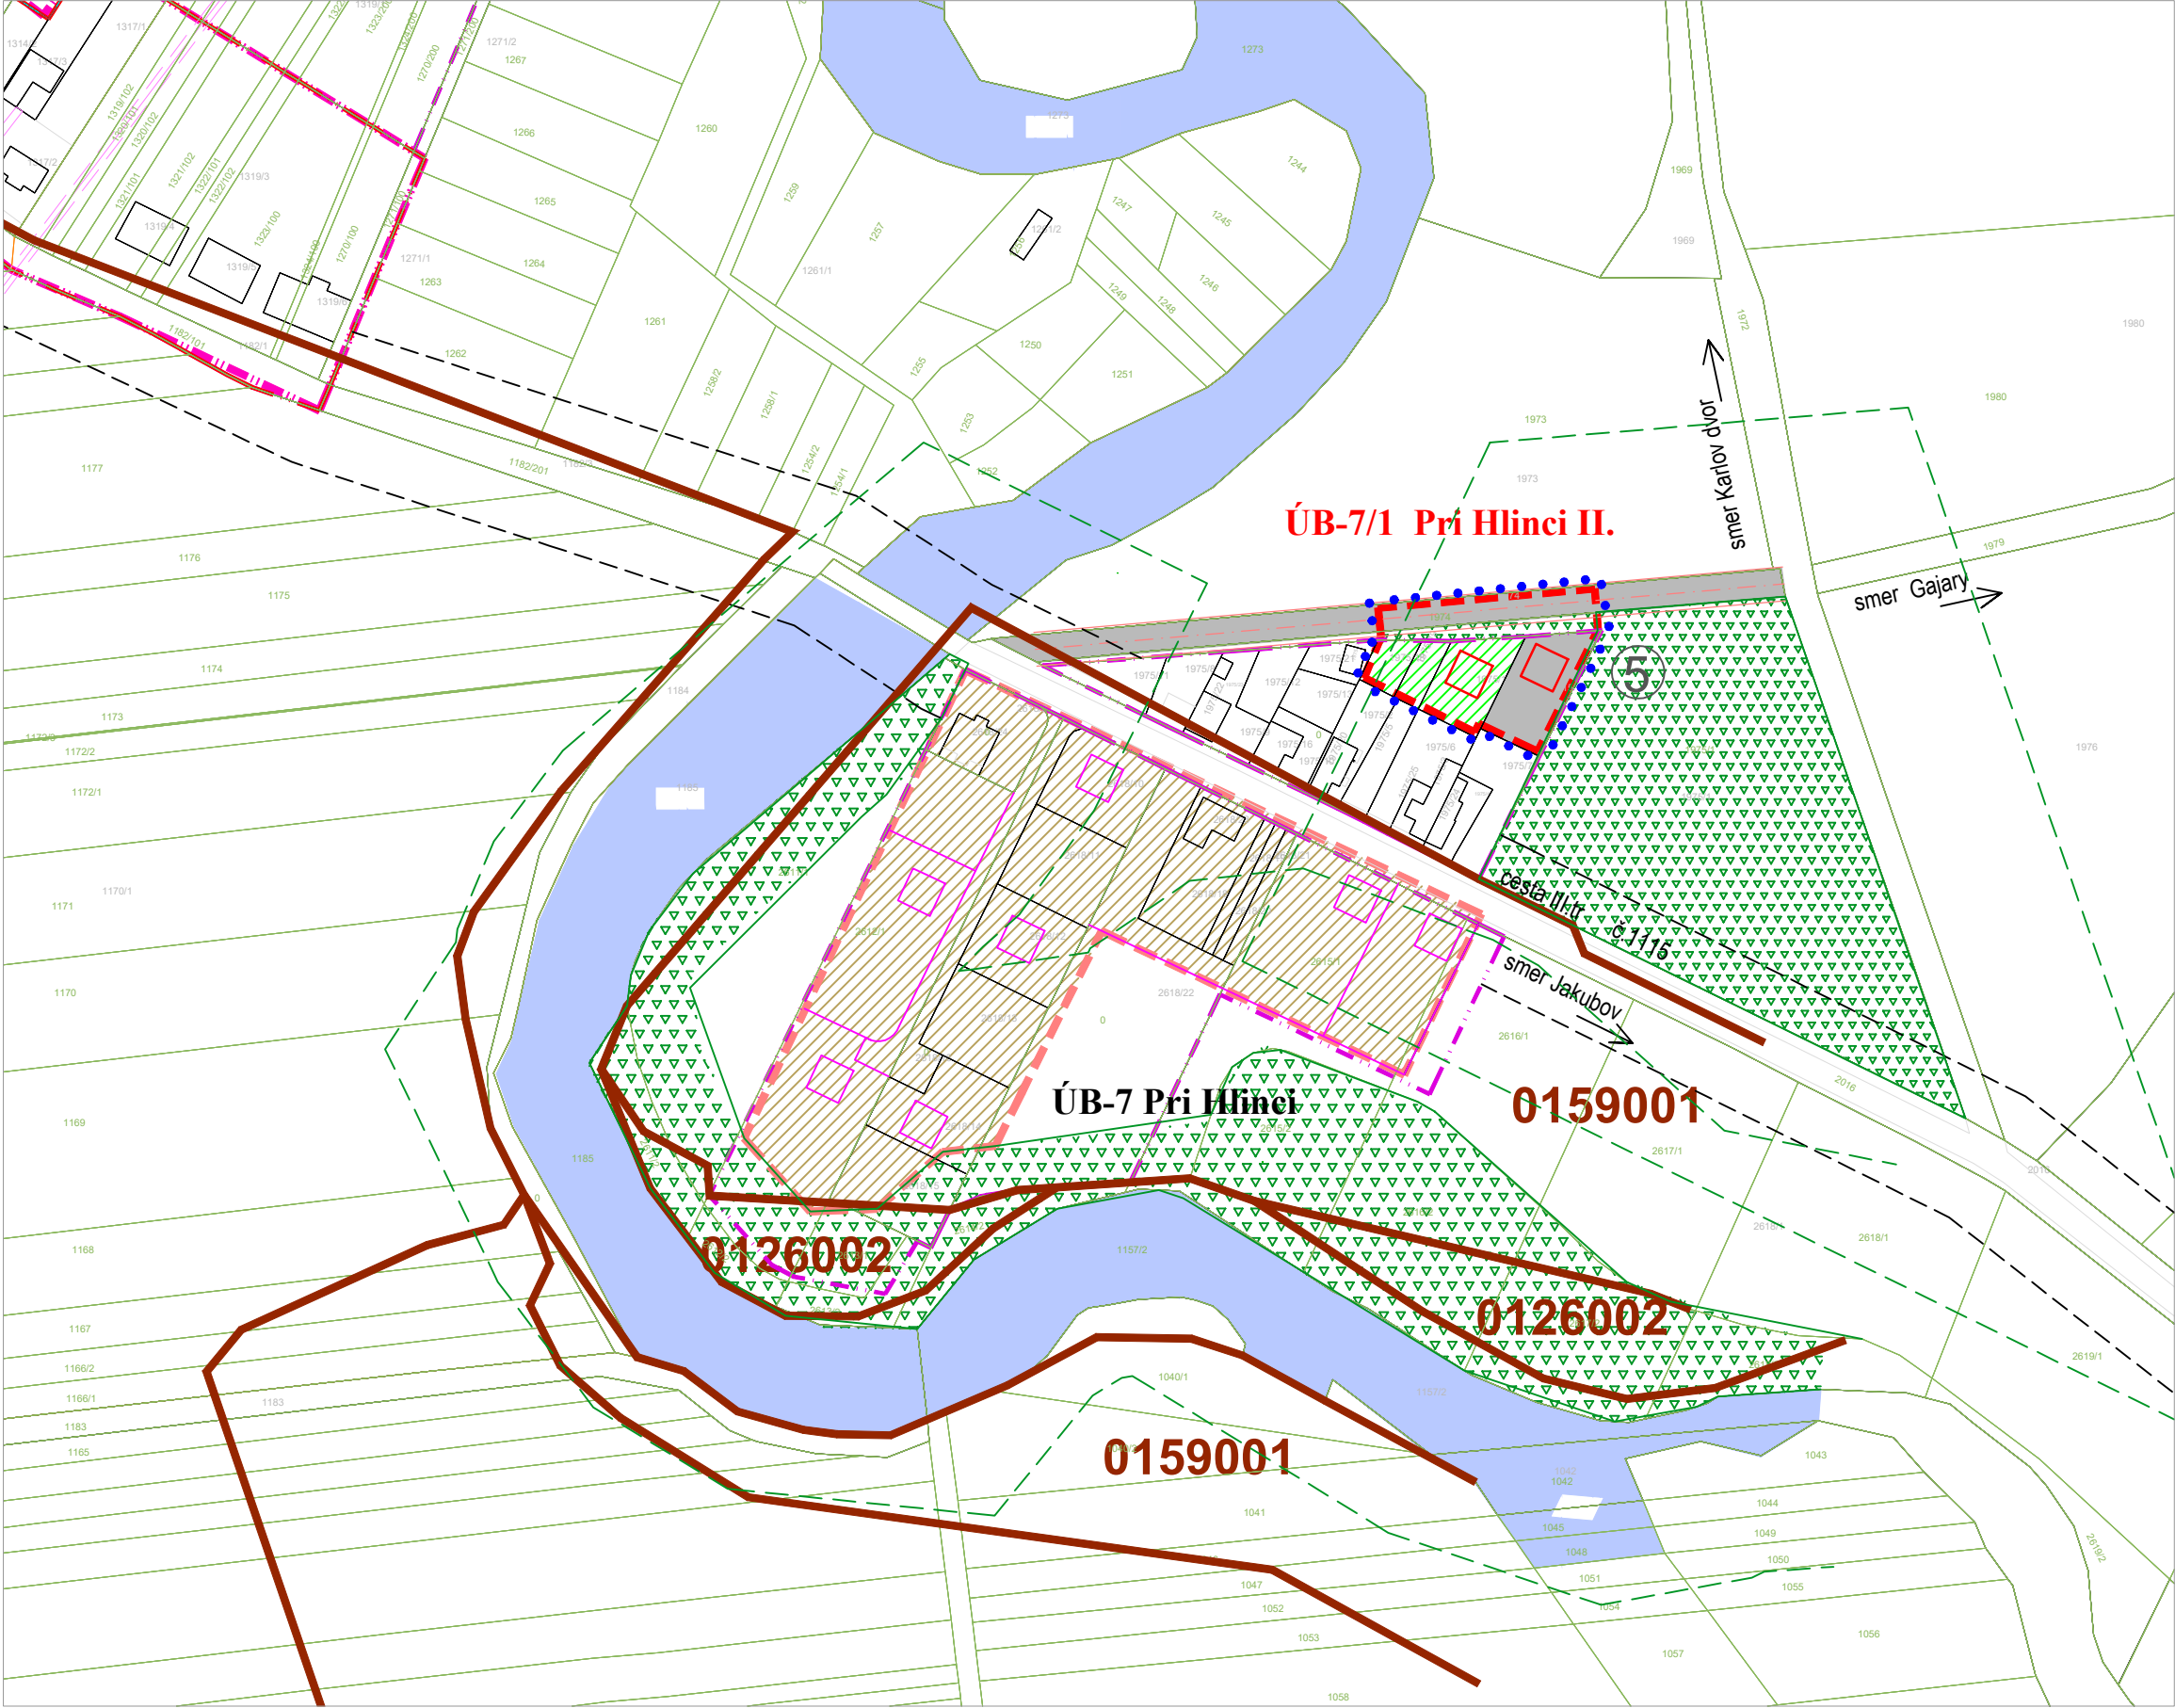

LEGENDA:

HRANICA RIEŠENÉHO ÚZEMIA - LOKALITY

PLOCHY URČENÉ NA ZÁSTAVBU

HRANICA ZÁBERU

0122002

HRANICA BPEJ A JEJ ČÍSLO

ZÁHRADY

LESNÁ PÔDA

NEPOĽNOHOSPODÁRSKA PÔDA

OCHRANNÉ PÁSMO LESA

Legenda:

ÚPN-O SUCHOHRAD v zmení ZaD č.1:

stav

návrh do

výhľad do

výhľad po

2010

2020

2020

Hranica intravilánu

Hranica ochran.pásim všetkého druhu

Plochy lesného porastu

Plochy IBV

Plochy NP HBV

Plochy IBV / určené na likvidáciu

Plochy cintorínov

Plochy občianskej vybavenosti

Plochy športovej vybavenosti

Vodné plochy a toky

Plochy verejnej zelene

Plochy súkromných záhrad

Hranica zastavaného územia k roku 1990

Hranica záberu

0122002

Hranica BPEJ a jej číslo


Orná pôda 4 najlepších BPEJ

Orná pôda ostatných BPEJ

Záhrady

Nepoľnohospodárska pôda

Záber lesnej pôdy

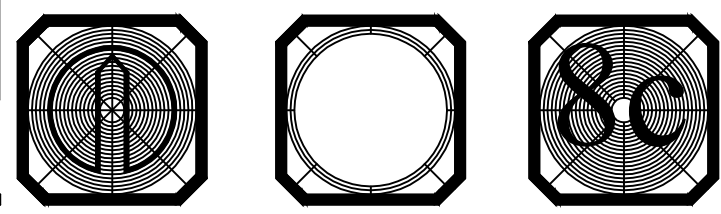

Územný plán obce - Suchohrad


Výkres perspektívneho využitia pol'. pôdy a lesnej pôdy pre iné účely

ZMENY A DOPLNKY č.2

M 1:2 000

NÁVRH

M 1:2 000

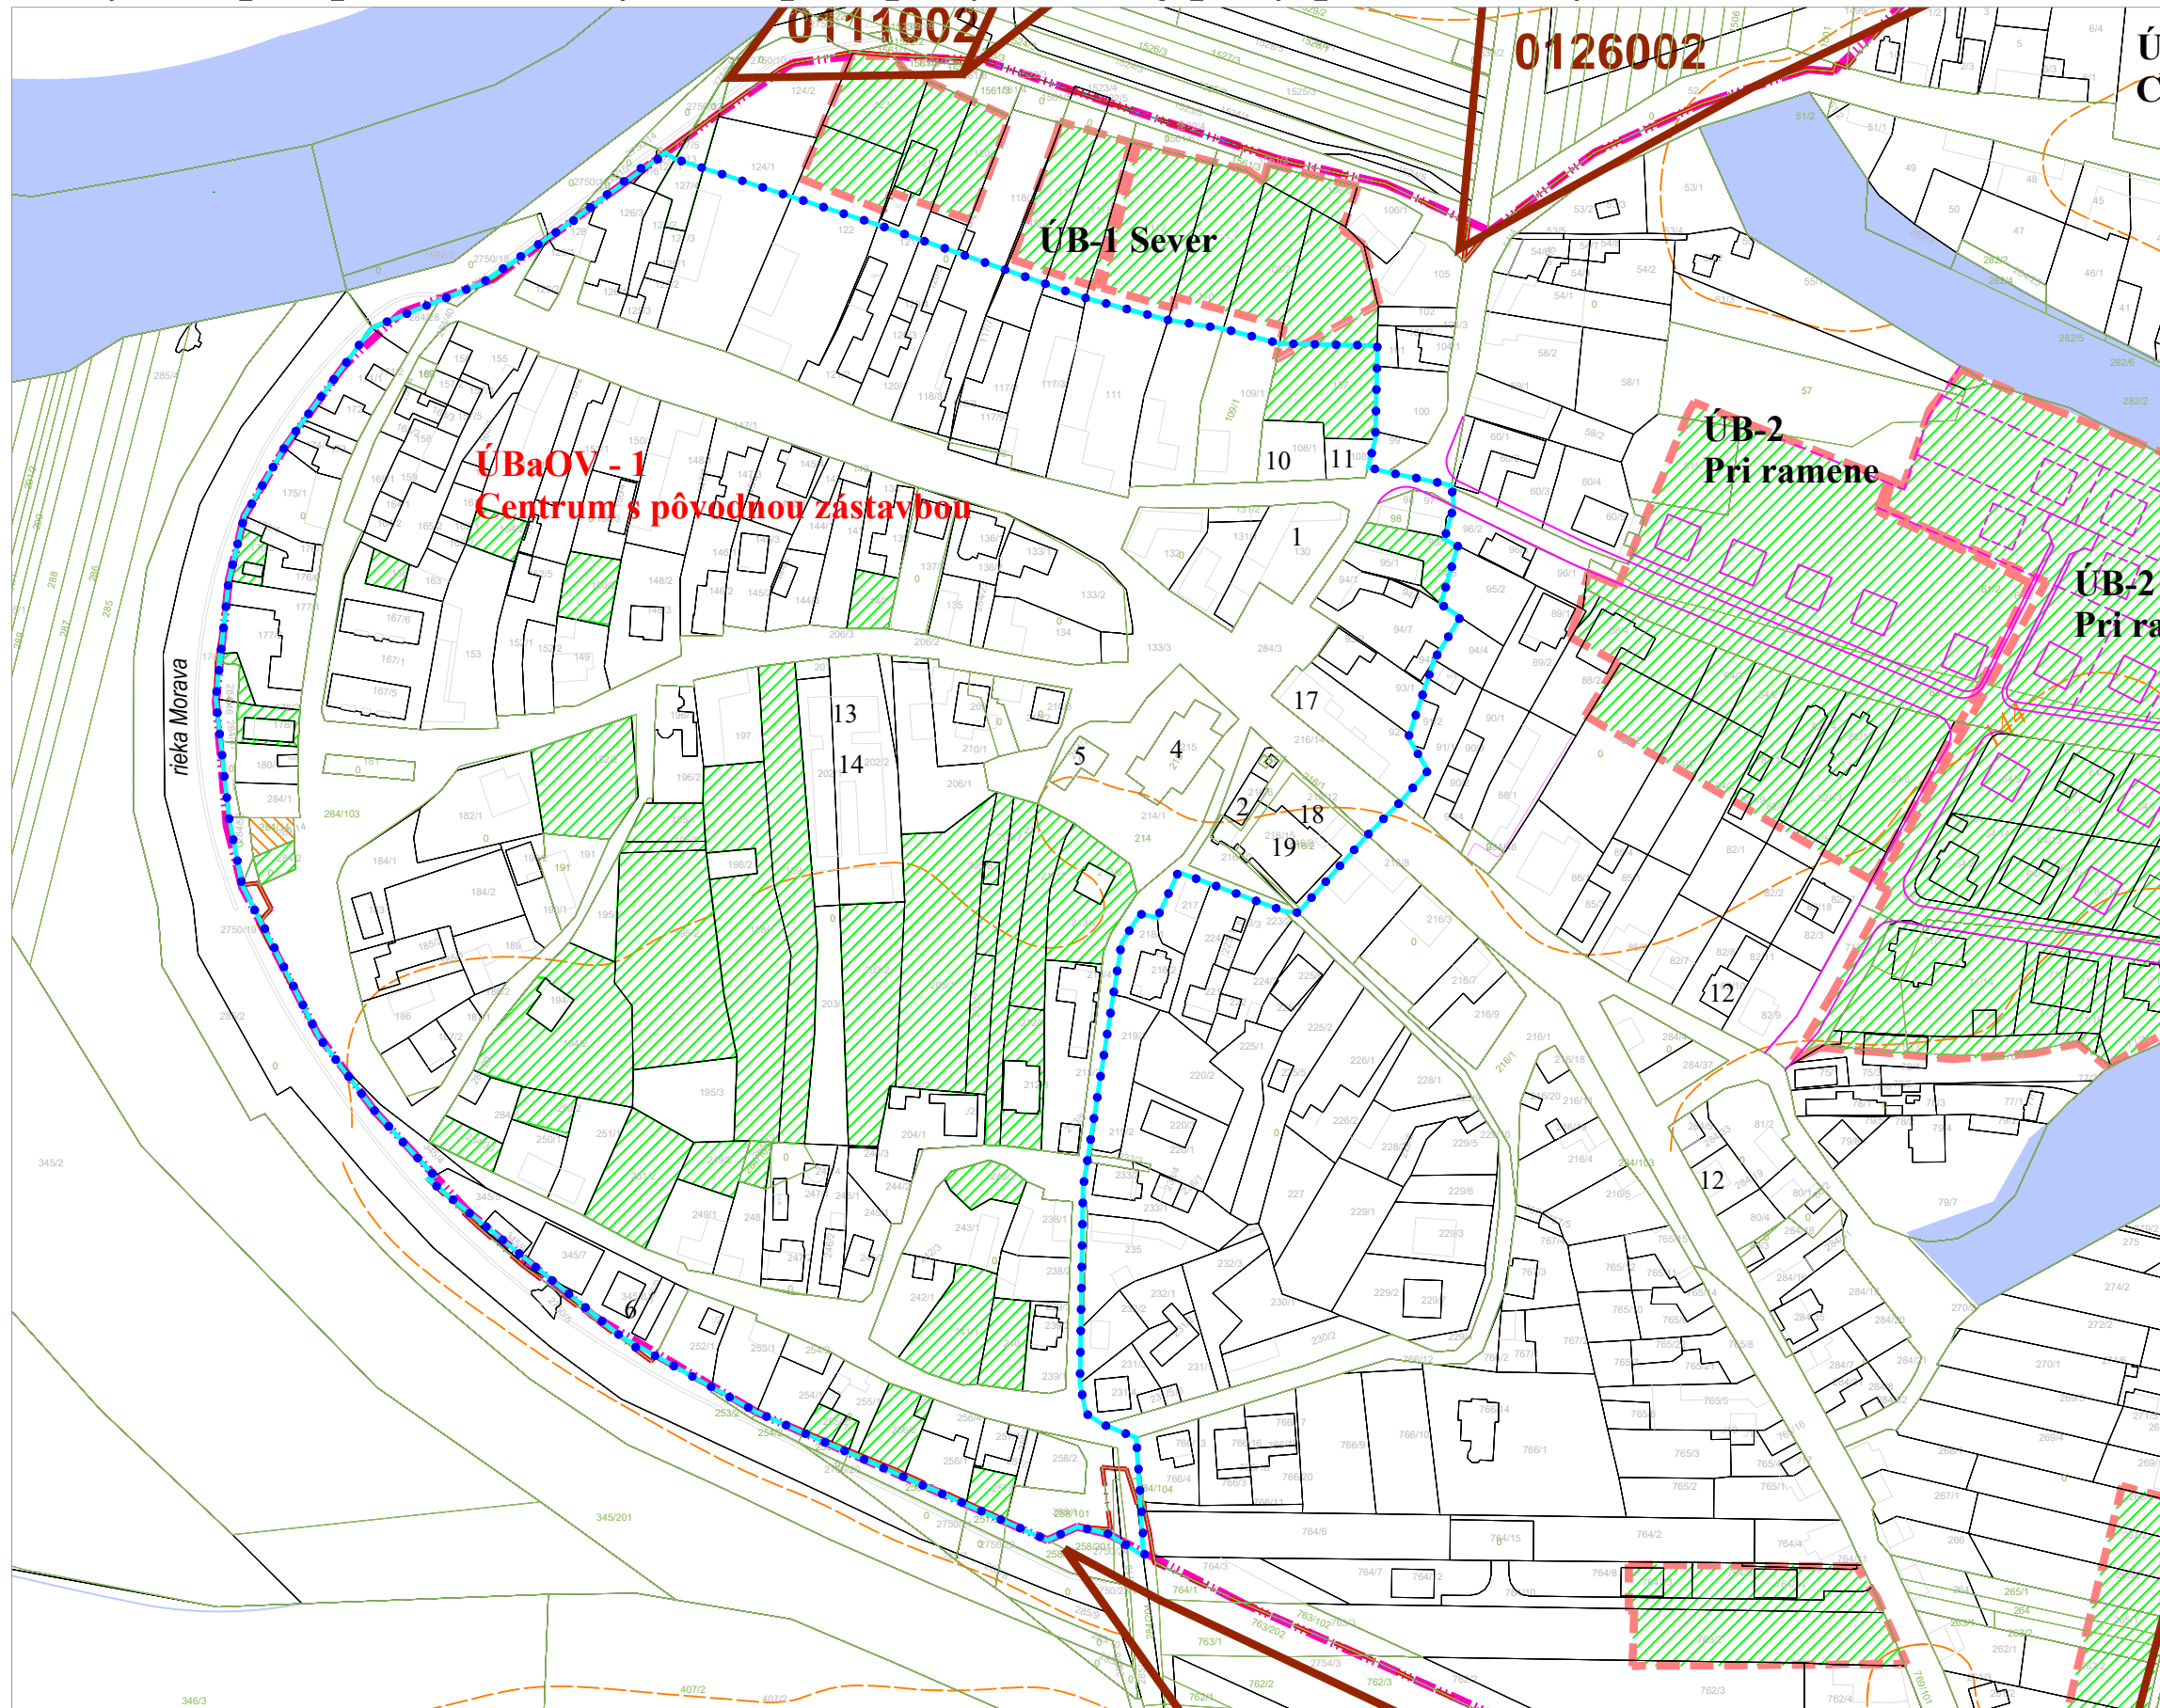

LEGENDA:

- | | |
|---|-------------------------------------|
|  | HRANICA RIEŠENÉHO ÚZEMIA - LOKALITY |
|  | HRANICA ZÁBERU |
|  | HRANICA BPEJ A JEJ ČÍSLO |
|  | ZÁHRADY |
|  | TRVALE TRÁVNATÝ PORAST |
|  | NEPOLNOHOSPODÁRSKA PODA |

Legenda:

ÚPN-O SUCHOHRAD v zmení ZaD č.1:

stav	návrh do 2010	výhľad do 2020	výhľad po 2020	
				Štátna hranica
				Hranica intravilánu
				Hranica ochrann.pásom všetkého druhu
				Plochy lesného porastu
				Plochy IBV
				Plochy NP HBV
				Plochy IBV / určené na likvidáciu
				Plochy cintorínov
				Plochy občianskej vybavenosti
				Plochy športovej vybavenosti
				Vodné plochy a toky
				Plochy verejnej zelene
				Plochy súkromných záhrad
				Hranica zastavaného územia k roku 1990
				Hranica záberu
				Hranica BPEJ a jej číslo
				Orná pôda 4 najlepších BPEJ
				Orná pôda ostatných BPEJ
				Záhrady
				Nepoľnohospodárska pôda
				Záber lesnej pôdy

Ing. arch. Alžbeta Káčerová a kolektív, Bratislava, Apríl 2024

