SITUÁCIA M 1:500

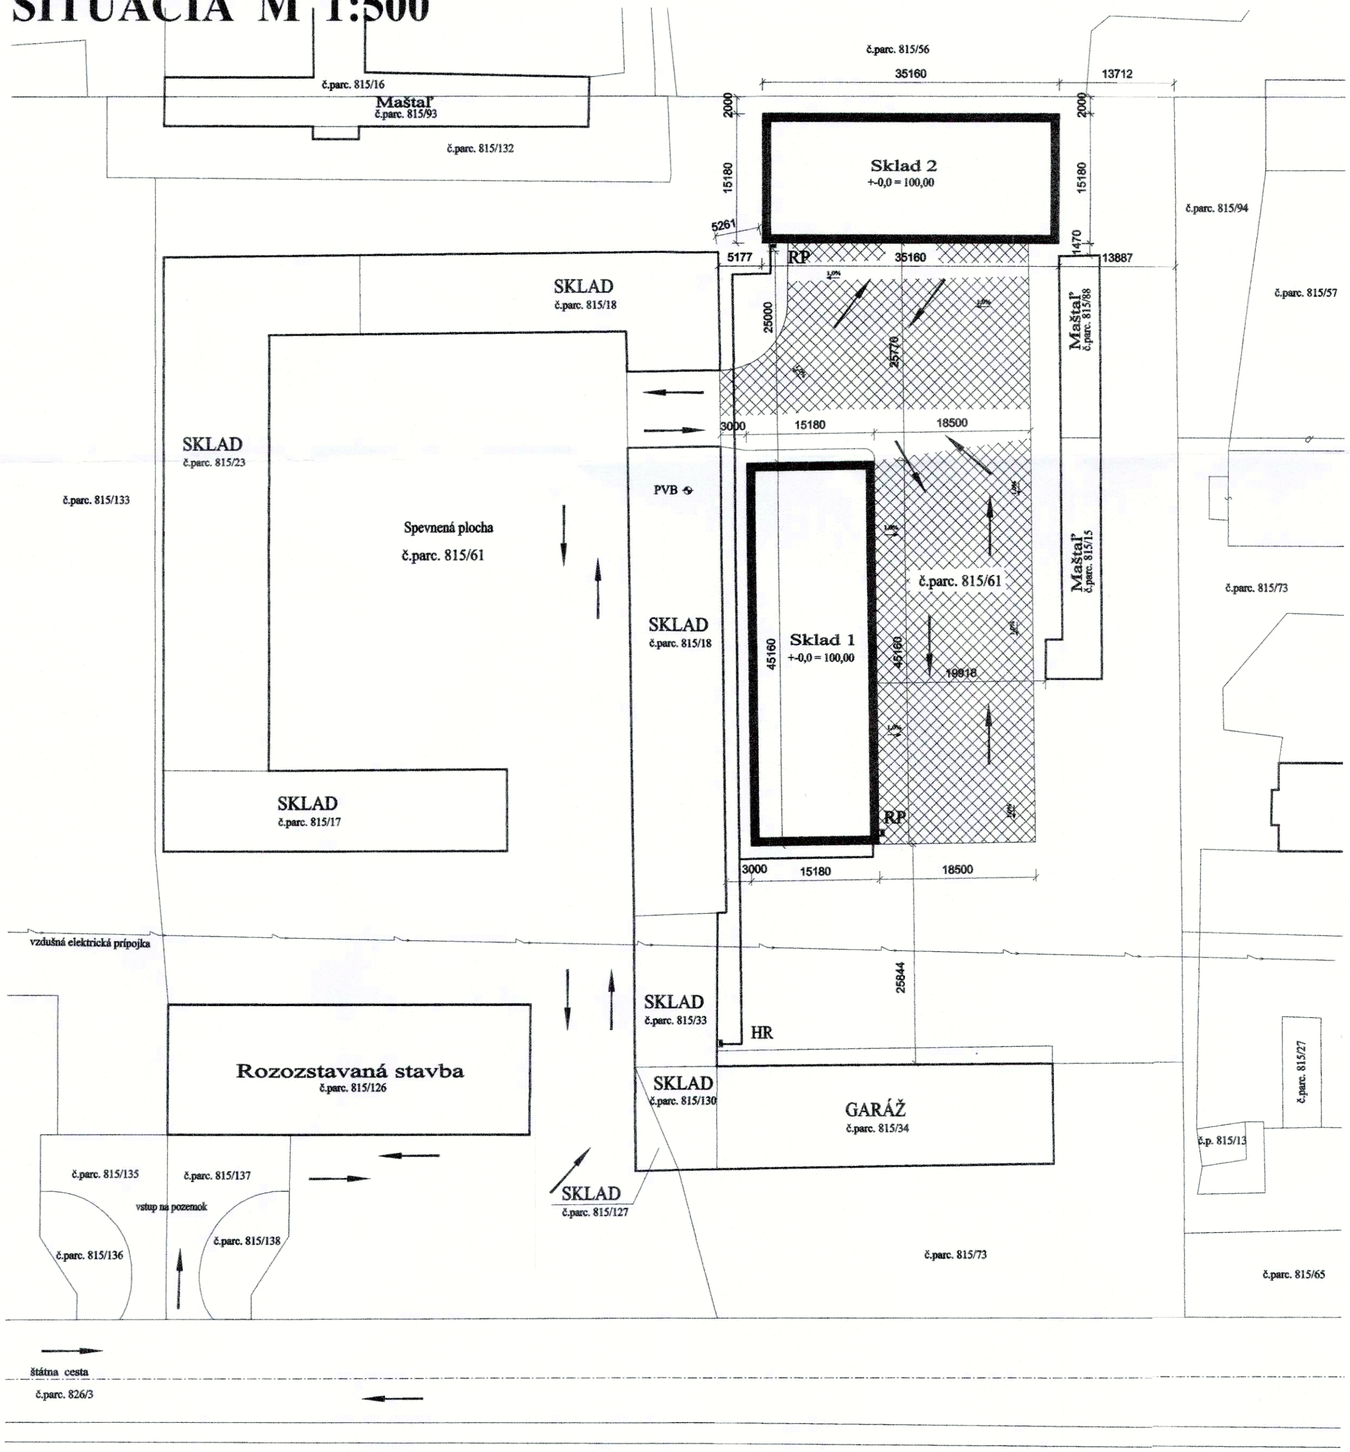

Príloha č. 3

LEGENDA :

Navrhnutý prívod elektriny podzemný

HR — Existujúci hlavný rozvádzač

RP — Navrhnutý rozvádzač

Spevnená plocha na pozemku

PVB = 100,00 m rel. výšky

Pevný výškový bod predstavuje úroveň výšky prízemia objektu na parc. č. 815/18

±0 = 100,00 m rel. výšky

Poznámka :

Pred zahájením výkopových prác treba vytýčiť presnú polohu podzemných inžinierskych sietí ich správcami a počas výstavby je potrebné zabezpečiť ich ochranu !

- NEPREDVÍDANÉ SKUTOČNOSTI ZISTENÉ POČAS STAVEBNÝCH PRÁC JE POTREBNÉ KONZULTOVAŤ PROJEKTANTOM.
- ROZMERY V DOKUMENTÁCII JE POTREBNÉ PRISPôSOBIŤ REÁLNYM MIERAM A PODMIENKAM NA STAVBE.
- VÝŠKOVÉ OSADENIE STAVBY V DOKUMENTÁCII JE POTREBNÉ PRISPôSOBIŤ REÁLNYM MIERAM A PODMIENKAM NA STAVBE.

ZODP. PROJEKTANT	Ing. Balogh Attila, Zlatná na Ostrove, Kvetná 131		
VYPRACOVAL	Poldauf Rudolf		
KRESLIL	Ing.Poldauf Rudolf		
INVESTOR	KF-STAV, s.r.o., Okoličná na Ostrove 140		
MIESTO STAVBY	Kat. ú. Okoličná na Ostrove, č. parc. 815/61		
Názov stavby	**SKLADY**	FORMÁT	4 x A4
		DÁTUM	03/2024
		ÚČEL	projekt na vydanie stavebného povolenia
Obsah výkresu:	Situácia	Mierka: 1: 500	Číslo výkresu: 01