Distribúcia SPP
Plátennícka 19013/2, 821 09 Bratislava

Akciová spoločnosť je zapísaná v Obchodnom registri Mestského súdu Bratislava III, oddiel SA, vložka číslo 3481/B.

Ing. Müllerová Dana

Revolučná štvrť 973/25

924 01 Galanta

Vaša značka	Naše číslo	Vybavuje / kontakt	Bratislava
25.3.2024/2634	TD/NS/0293/2024/An	(02) 20402150	17. 4. 2024

Vec: **Vyjadrenie k žiadosti o stanovisko k projektovej dokumentácii pre územné konanie k umiestneniu stavby z hľadiska bezpečnostných a ochranných pásiem plynárenských zariadení.**

Predmetom stanoviska spoločnosti SPP - distribúcia, a.s. (ďalej len „SPP-D") je posúdenie predloženej projektovej dokumentácie (ďalej len „PD") pre územné konanie podľa zákona č. 50/1976 Zb. o územnom plánovaní a stavebnom poriadku (stavebný zákon) v znení neskorších predpisov (ďalej len „Stavebný zákon").

Záujmové územie:	**Obec: Sládkovičovo, k.ú.: Sládkovičovo, p.č. 3551/2, 3551/1, 3553**
Stavebník:	**Pierre Baguette s.r.o., Veľkoúľanská 1716/9, Sládkovičovo**
Názov stavby:	**Čistiareň oodpadových vôd Pierre Baguette**
Spracovateľ PD:	**Ing. Robert Ivanič**

V záujmovom území samotnej stavby sa plynárenské zariadenia v správe SPP - distribúcia a.s. nenachádzajú.

SPP-D, ako prevádzkovateľ distribučnej siete, podľa ustanovení zákona č. 251/2012 Z.z. o energetike a o zmene a doplnení niektorých zákonov v znení neskorších predpisov (ďalej len „Zákon o energetike"):

SÚHLASÍ

s umiestnením vyššie uvedenej stavby
za dodržania nasledovných podmienok:

VŠEOBECNÉ PODMIENKY:

- Po posúdení predloženej projektovej dokumentácie vyššie uvedenej stavby konštatujeme, že umiestnenie vyššie uvedenej stavby nie je v kolízii s existujúcimi plynárenskými zariadeniami v správe SPP-D,
- stavebník zabezpečí vypracovanie projektovej dokumentácie pre účely stavebného konania, alebo pre konanie podľa iných právnych predpisov, podľa podmienok uvedených v tomto vyjadrení,
- stavebník je povinný pred začatím stavebného konania predložiť projektovú dokumentáciu pre účely stavebného konania, alebo pre konanie podľa iných právnych predpisov, na posúdenie SPP-D,
- v projektovej dokumentácii pre účely stavebného konania, alebo pre konanie podľa iných predpisov, požadujeme, aby stavebník :
  - rešpektoval a zohľadnil existenciu plynárenských zariadení a/alebo ich ochranných a/alebo bezpečnostných pásiem,
  - pri súbehu a križovaní navrhovaných vedení s existujúcimi plynárenskými zariadeniami dodržal minimálne odstupové vzdialenosti v zmysle STN 73 6005 a TPP 906 01,
  - zabezpečil vypracovanie výkresu podrobného osadenia navrhovanej stavby vo vzťahu k existujúcim plynárenským zariadenia,
  - zabezpečil vypracovanie situačného výkresu so zakreslením všetkých súbehov a križovaní navrhovaných vedení s existujúcimi plynárenskými zariadeniami,
  - zabezpečil vypracovanie detailných výkresov všetkých súbehov a križovaní existujúcich plynárenských zariadení a navrhovanou stavbou,
- k technickému riešeniu navrhovanej stavby sa **nevyjadrujeme.**

Distribúcia SPP
Plátennícka 19013/2, 821 09 Bratislava

Akciová spoločnosť je zapísaná v Obchodnom registri Mestského súdu Bratislava III, oddiel SA, vložka číslo 3481/B.

OSOBITNÉ PODMIENKY:

- **V blízkosti záujmového územia sa nachádza RS – plyn. a VTL plynovody PN 4,0MPa. (info zákres)**

S úctou,

SPP – distribúcia, a.s.
Plátennícka 2
821 09 Bratislava
IČO: 35910739
-143-

Andeleková Oľga
technik technickej dokumentácie

UPOZORNENIE:

Toto stanovisko **nie je súhlasným** stanoviskom pre účely stavebného konania, alebo pre konanie podľa iných právnych predpisov, a podobne ho nie je možné použiť ako súčasť ohlásenia drobnej stavby.

Toto stanovisko reflektuje stav (existenciu plynárenských zariadení a ich ochranných a bezpečnostných pásiem) ku dňu jeho vydania.

Každú zmenu dokumentácie/umiestnenia stavby, ku ktorej dôjde po vydaní tohto stanoviska, je stavebník povinný prerokovať s SPP-D a požiadať SPP-D o vyjadrenie k navrhovanej zmene.

Stanovisko a podmienky v ňom stanovené sú platné v prípade, že návrh (žiadosť) na vydanie územného rozhodnutia bude podaný **najneskôr do 17. 4. 2025**, ak stavebník túto lehotu zmešká, je povinný požiadať SPP-D o vydanie nového stanoviska.

SPP-D je v súlade s príslušnými právnymi predpismi oprávnená toto stanovisko zrušiť v prípade, ak dôjde k podstatnej zmene skutkových okolností, z ktorých SPP-D pri vydávaní tohto stanoviska vychádzala, alebo v prípade, ak dôjde k zmene ustanovení právnych predpisov, na základe ktorých bolo toto stanovisko vydané.

SPP – distribúcia, a.s.
Plátennícka 2
821 09 Bratislava
IČO: 35910739
-143-

Distribúcia SPP

1

Sládkovičovo p.č. 3551/2, 1, 3553

RS - VTL DN 100, 150, PN 4,0MPa

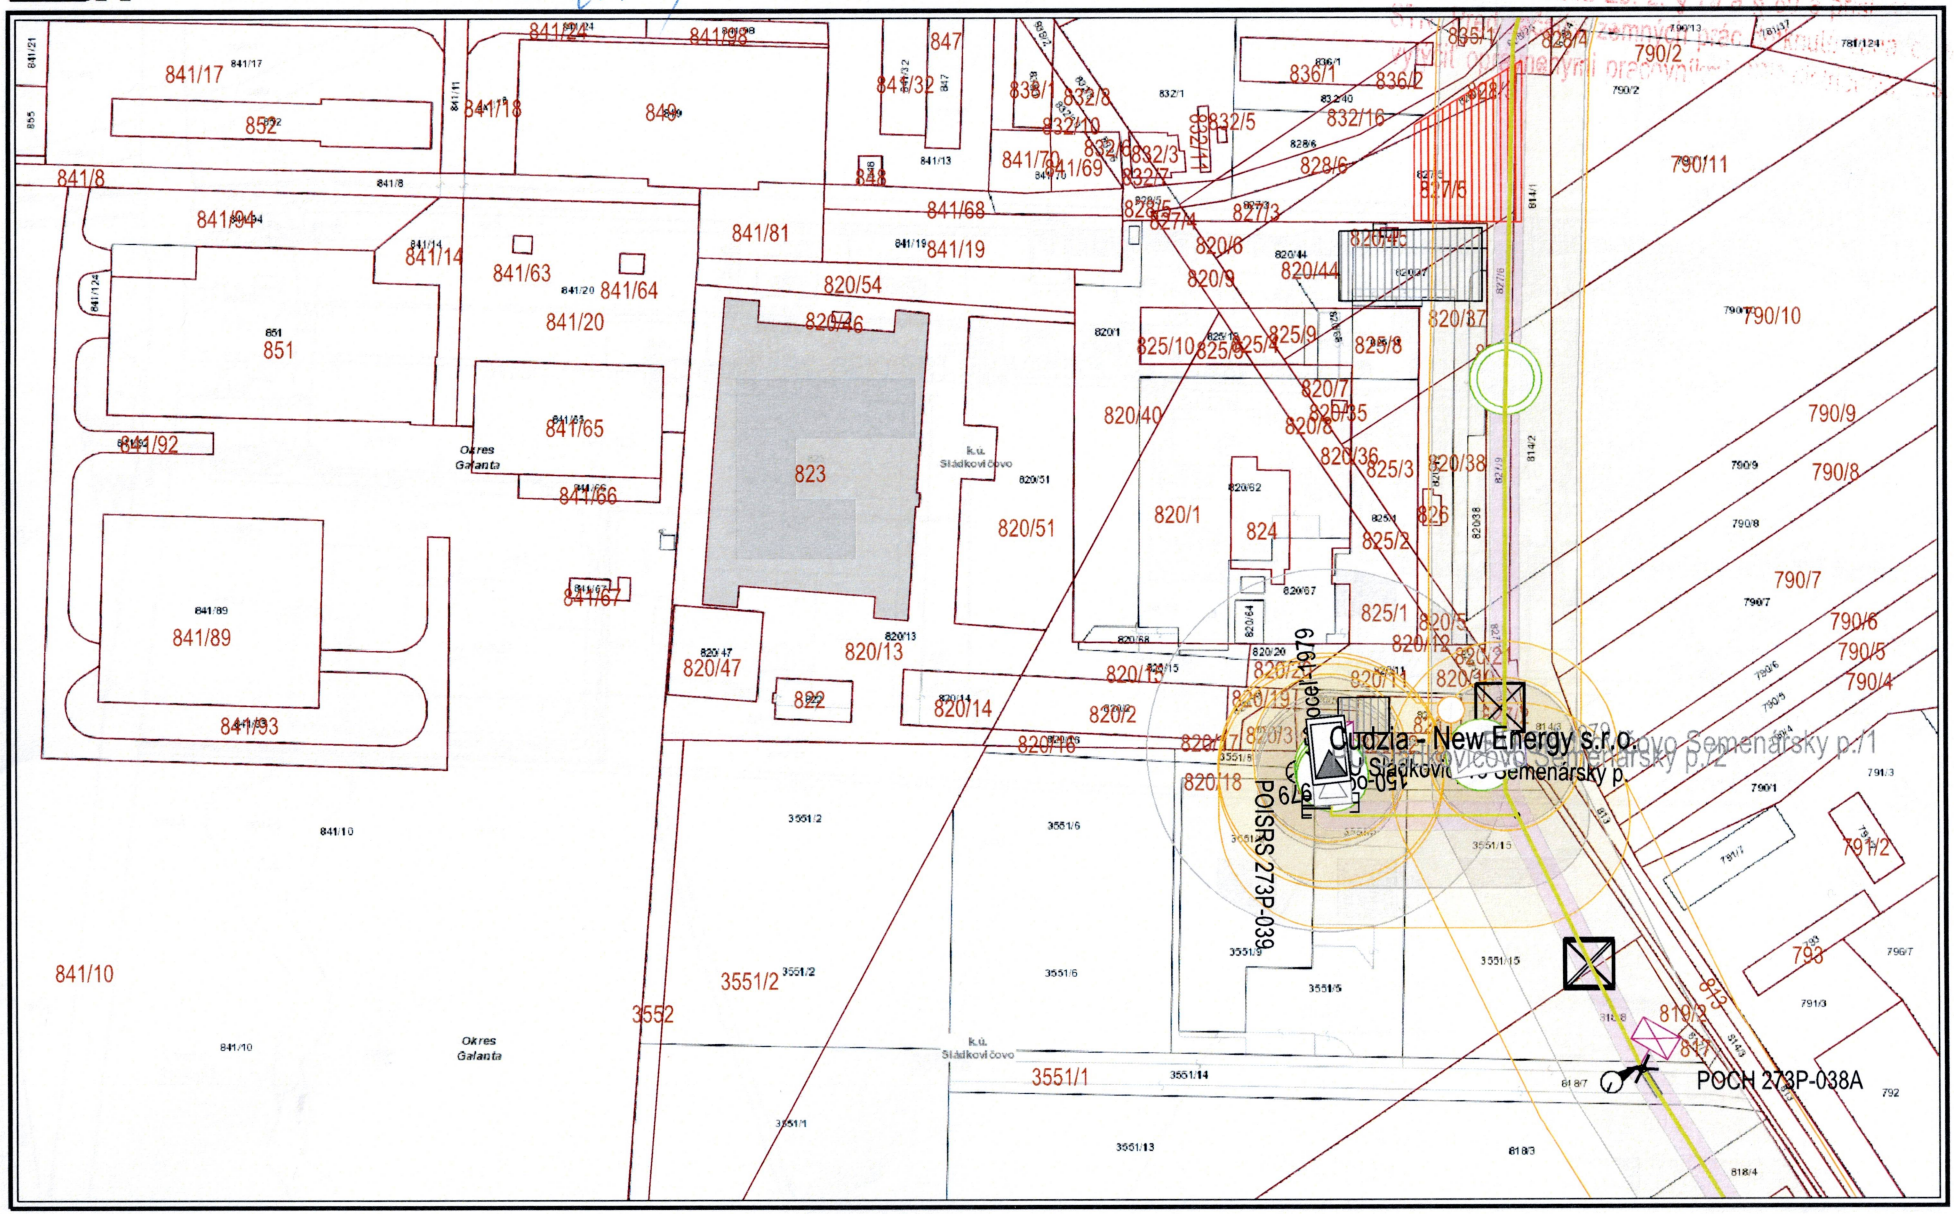

Dátum: 17.04.2024

Vytvoril: andeleo

M 1:2000

0m 20m 40m 60m 80m 100m 120m

Použitie v súlade s internými predpismi.

© SPP - distribúcia, a.s.; ÚGKK SR

Distribúcia SPP

1

Sládkovičovo p.č. 3551/2, 1, 3553

RS - VTL DN 100, 150, PN 4,0MPa

SPP – distribúcia, a.s.
Plátennícka 2
821 09 Bratislava
IČO: 35910739
-143-

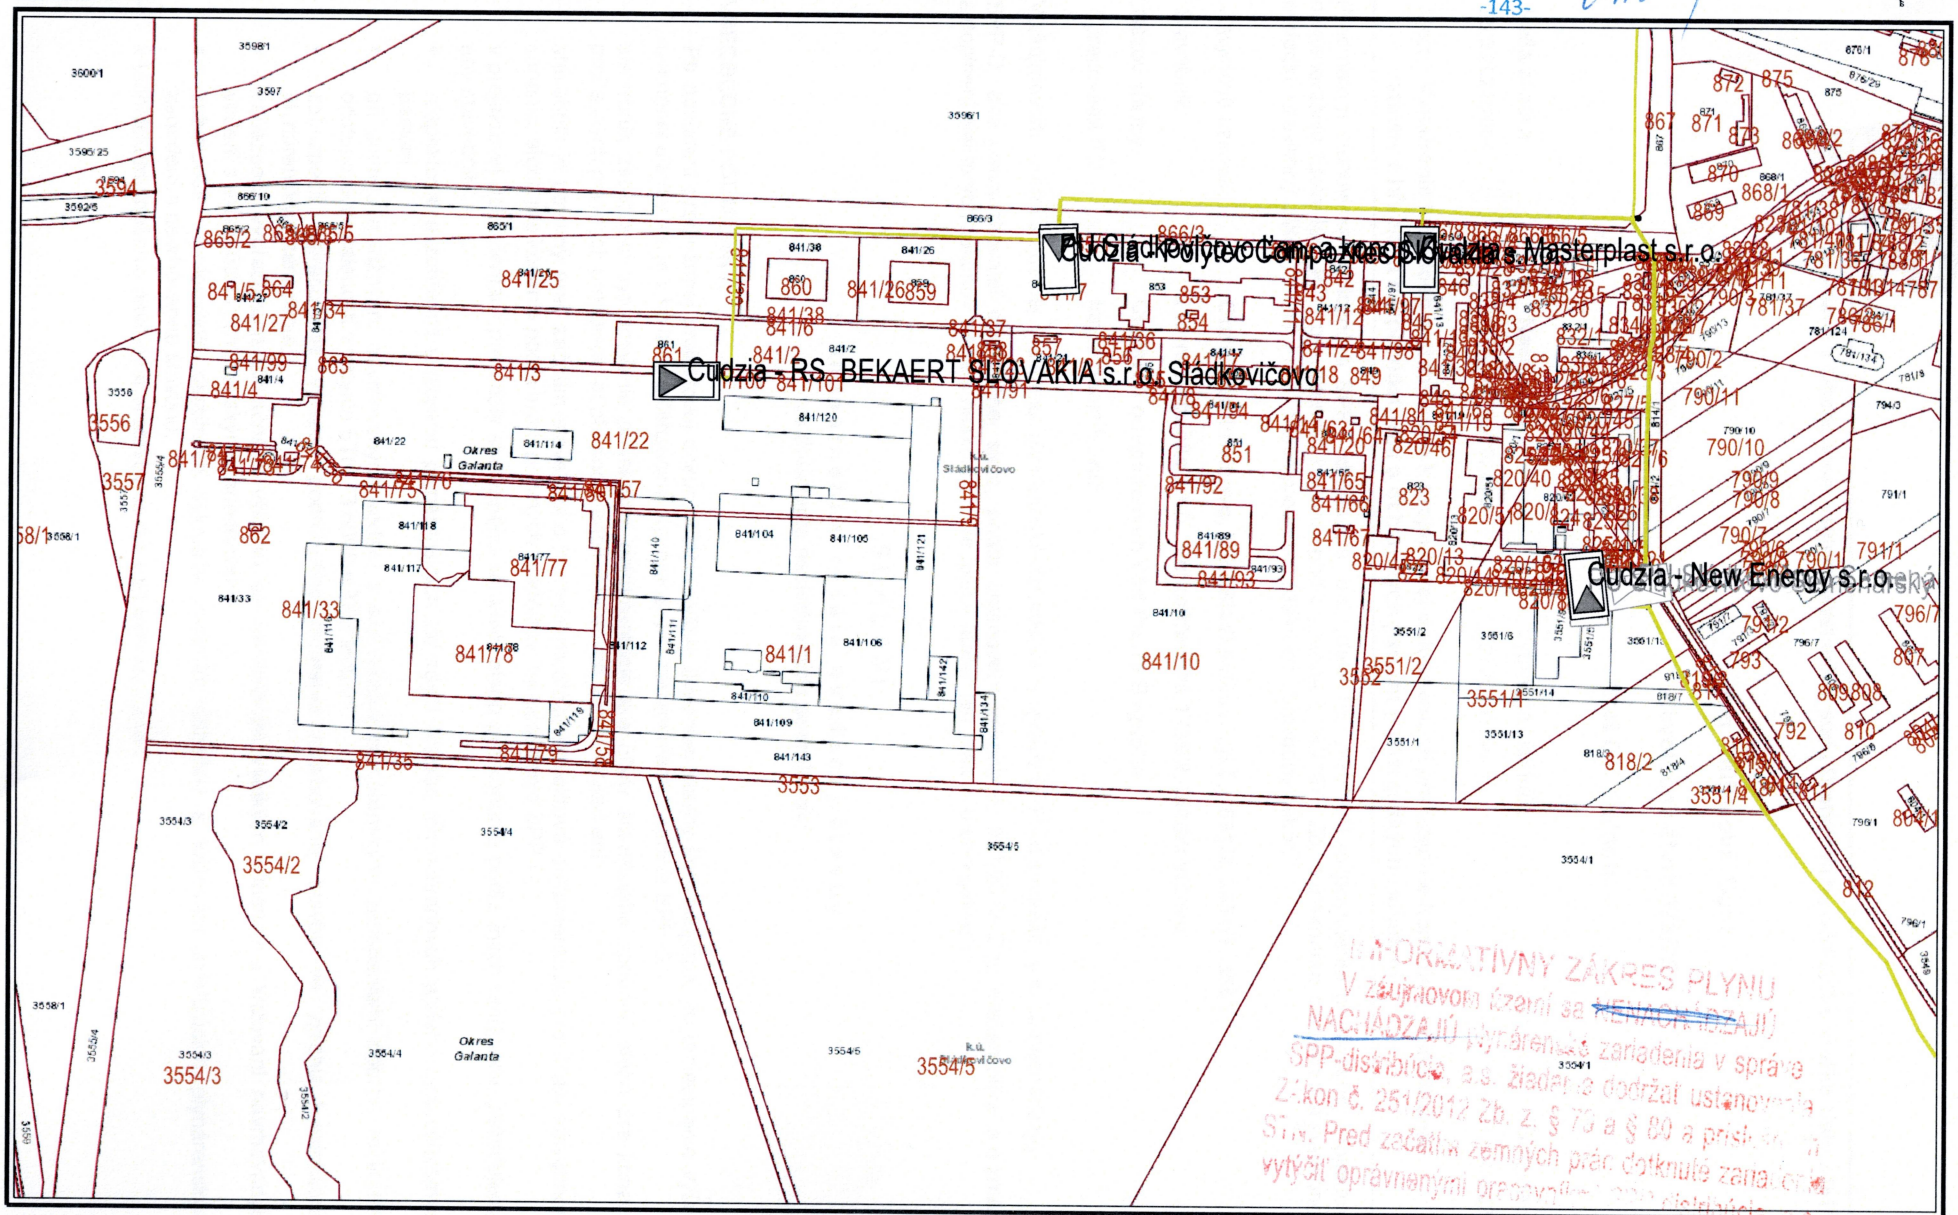

Dátum: 17.04.2024

Vytvoril: andeleo

M 1:6000

0m 70m 140m 210m 280m 350m

Použitie v súlade s internými predpismi.

© SPP - distribúcia, a.s.; ÚGKK SR