



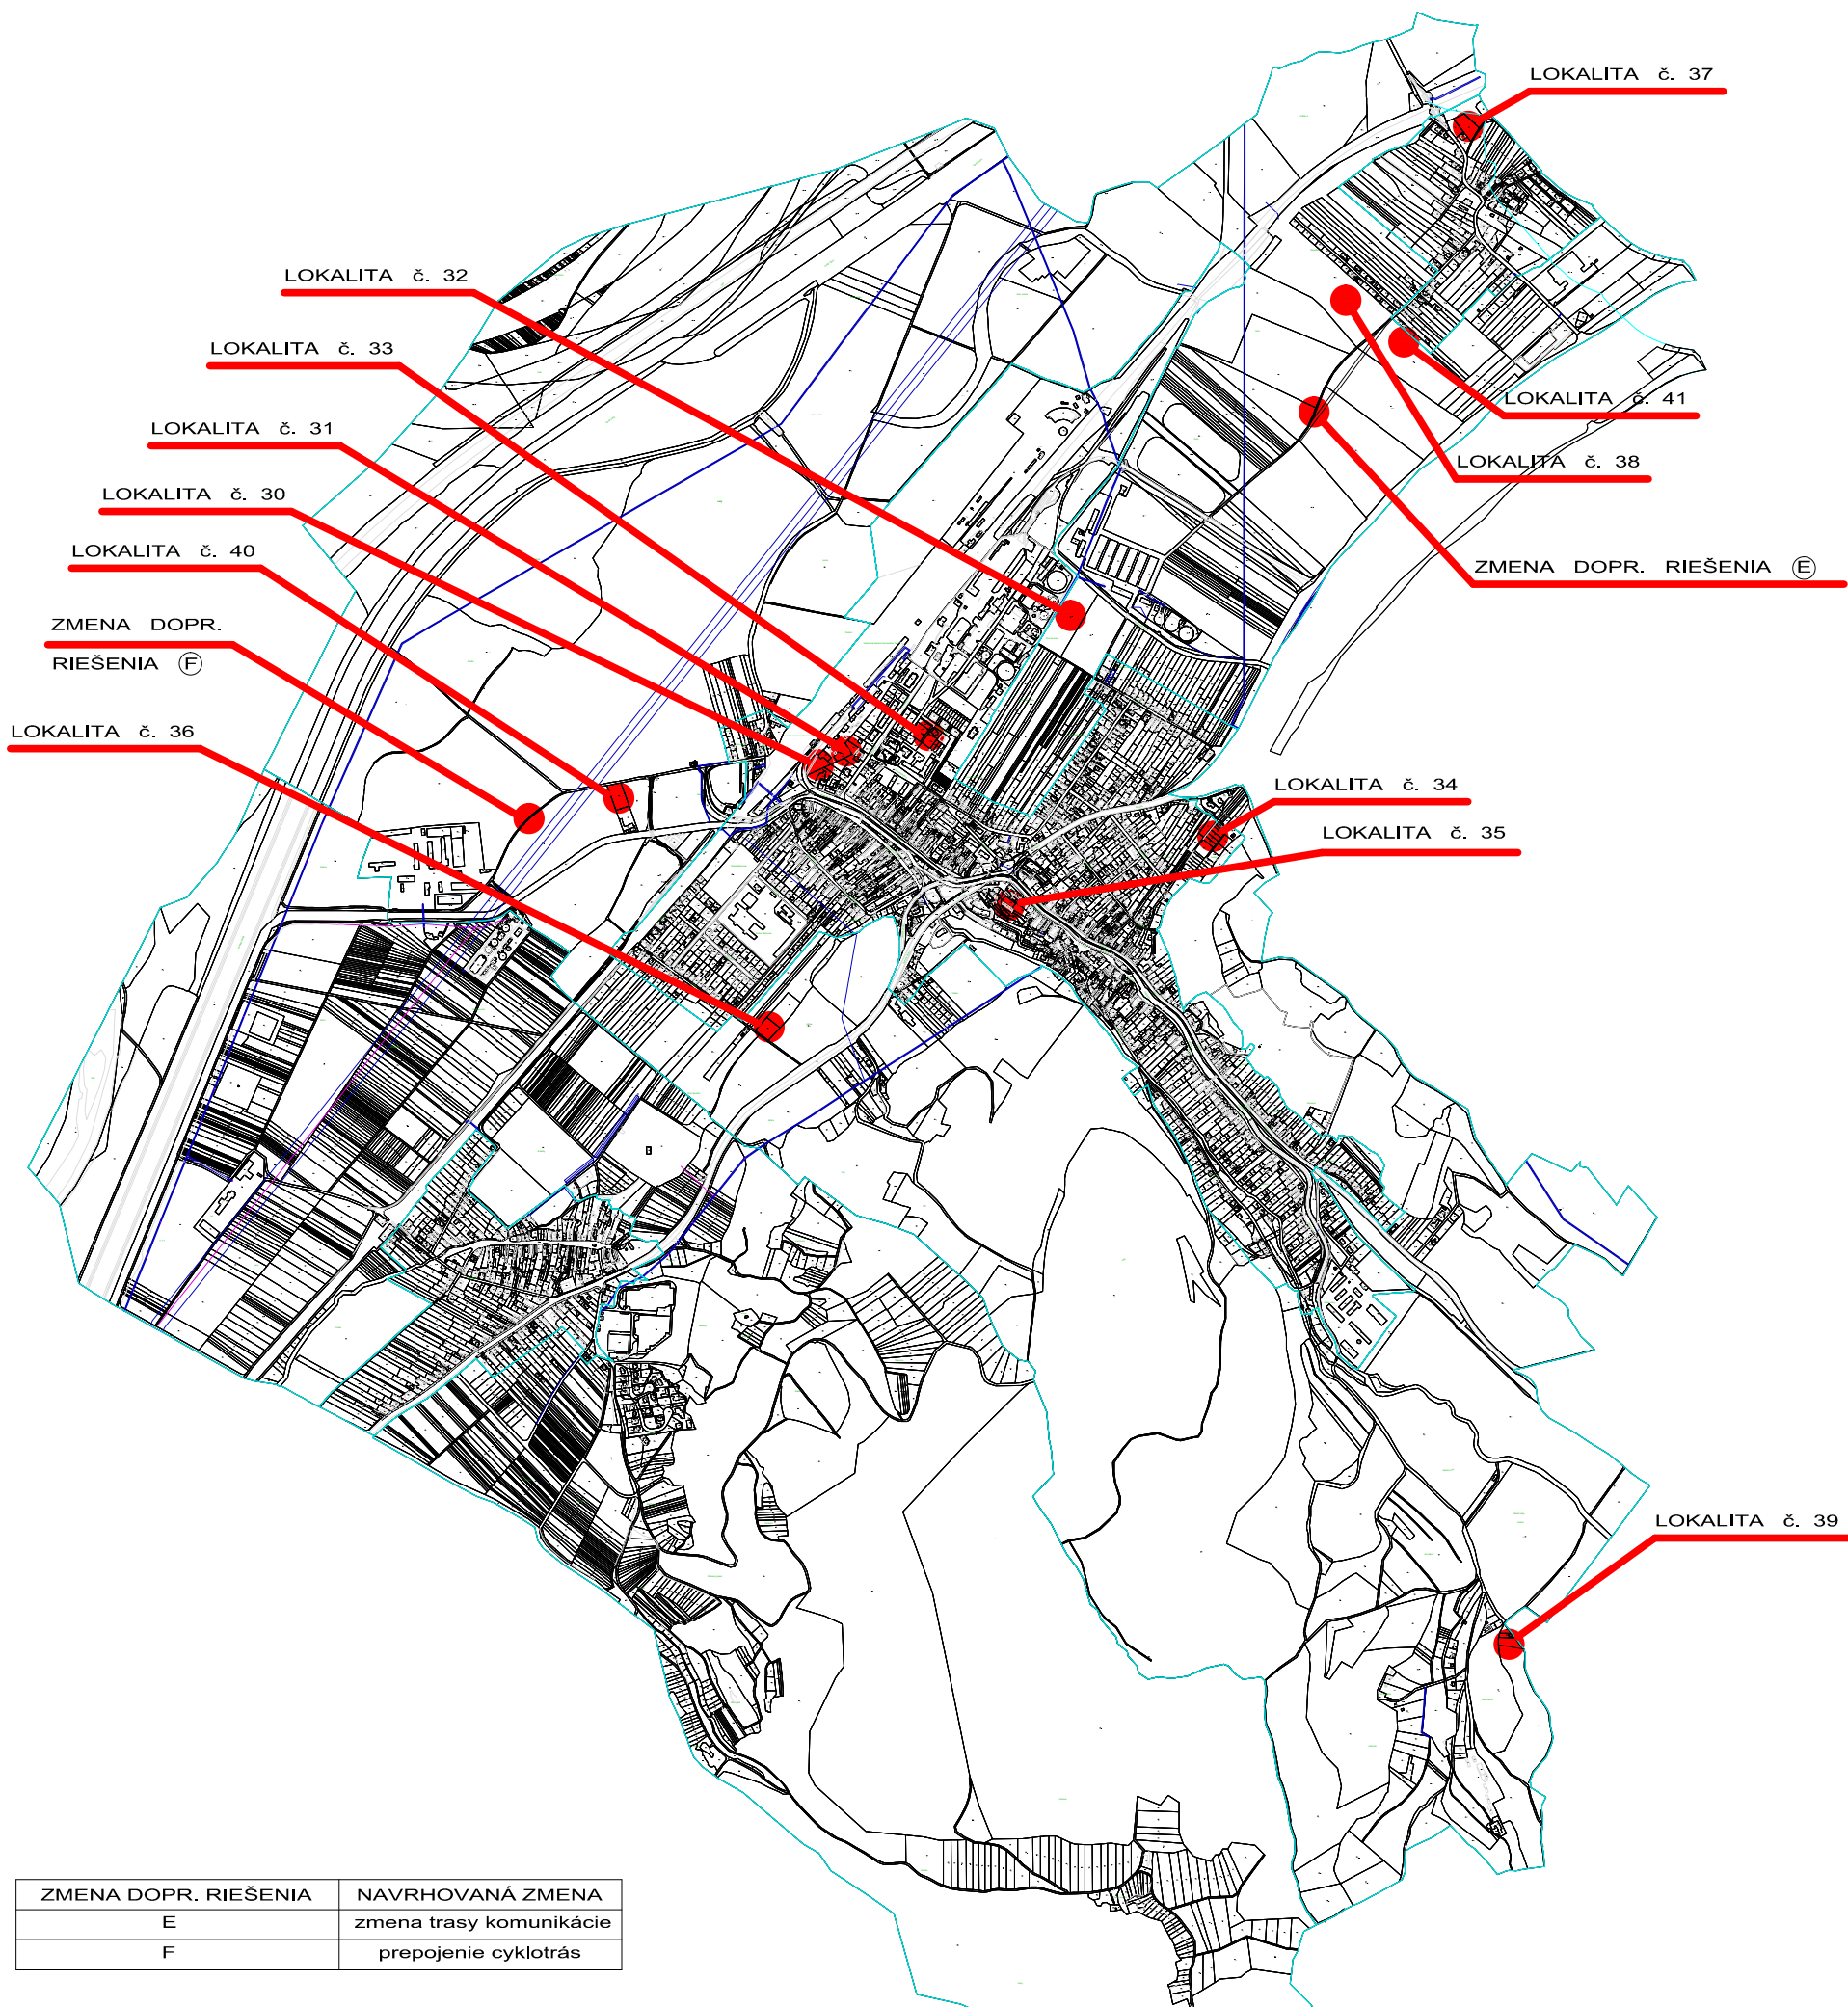

ZMENA DOPR. RIEŠENIA	NAVRHOVANÁ ZMENA
E	zmena trasy komunikácie
F	prepojenie cyklotrás

Č. LOK.	NÁZOV LOKALITY	Pôvodná funkcia	NAVRHOVANÁ FUNKCIA	PLOCHA (ha)
30	Železničná I	parky, ochr. zeleň, obyt. zást. nízkopodl.	parkoviská	0,30
31	Železničná II	občianska vybavenosť	obytná zástavba nízkopodlažná	0,12
32	Horné Záhumnie	ochranná zeleň	výroba, služby a sklady	1,50
33	Cukrovarská	obytná zást. 3 a viac podl.	obytná zástavba nízkopodlažná	0,16
34	Laštek	orná pôda	záhrady	0,13
35	Centrum obce	občianska vybavenosť	obyt. zást. s možn. využ. pre obchod a služby	0,14
36	Dolné Záhumnie	ochranná zeleň	obytná zástavba nízkopodlažná	0,24
37	Príles I	ochranná zeleň	obyt. zást. nízkopodlažná, ochr. zeleň	0,24
38	Príles II	ochranná zeleň	obytná zástavba nízkopodlažná	3,77
39	Pod Hradište	lesy, parky, ochr. zeleň	plochy pre stavby na individuálnu rekreáciu	0,14
40	Pálenica	orná pôda	technická vybavenosť	0,27
41	Príles III	ochranná zeleň	obyt. zást. nízkopodl., záhrady, ochr. zeleň	0,26

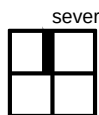

Návrh riešeného územia
ZaD č.6 ÚPN obce Trenčianska Teplá