
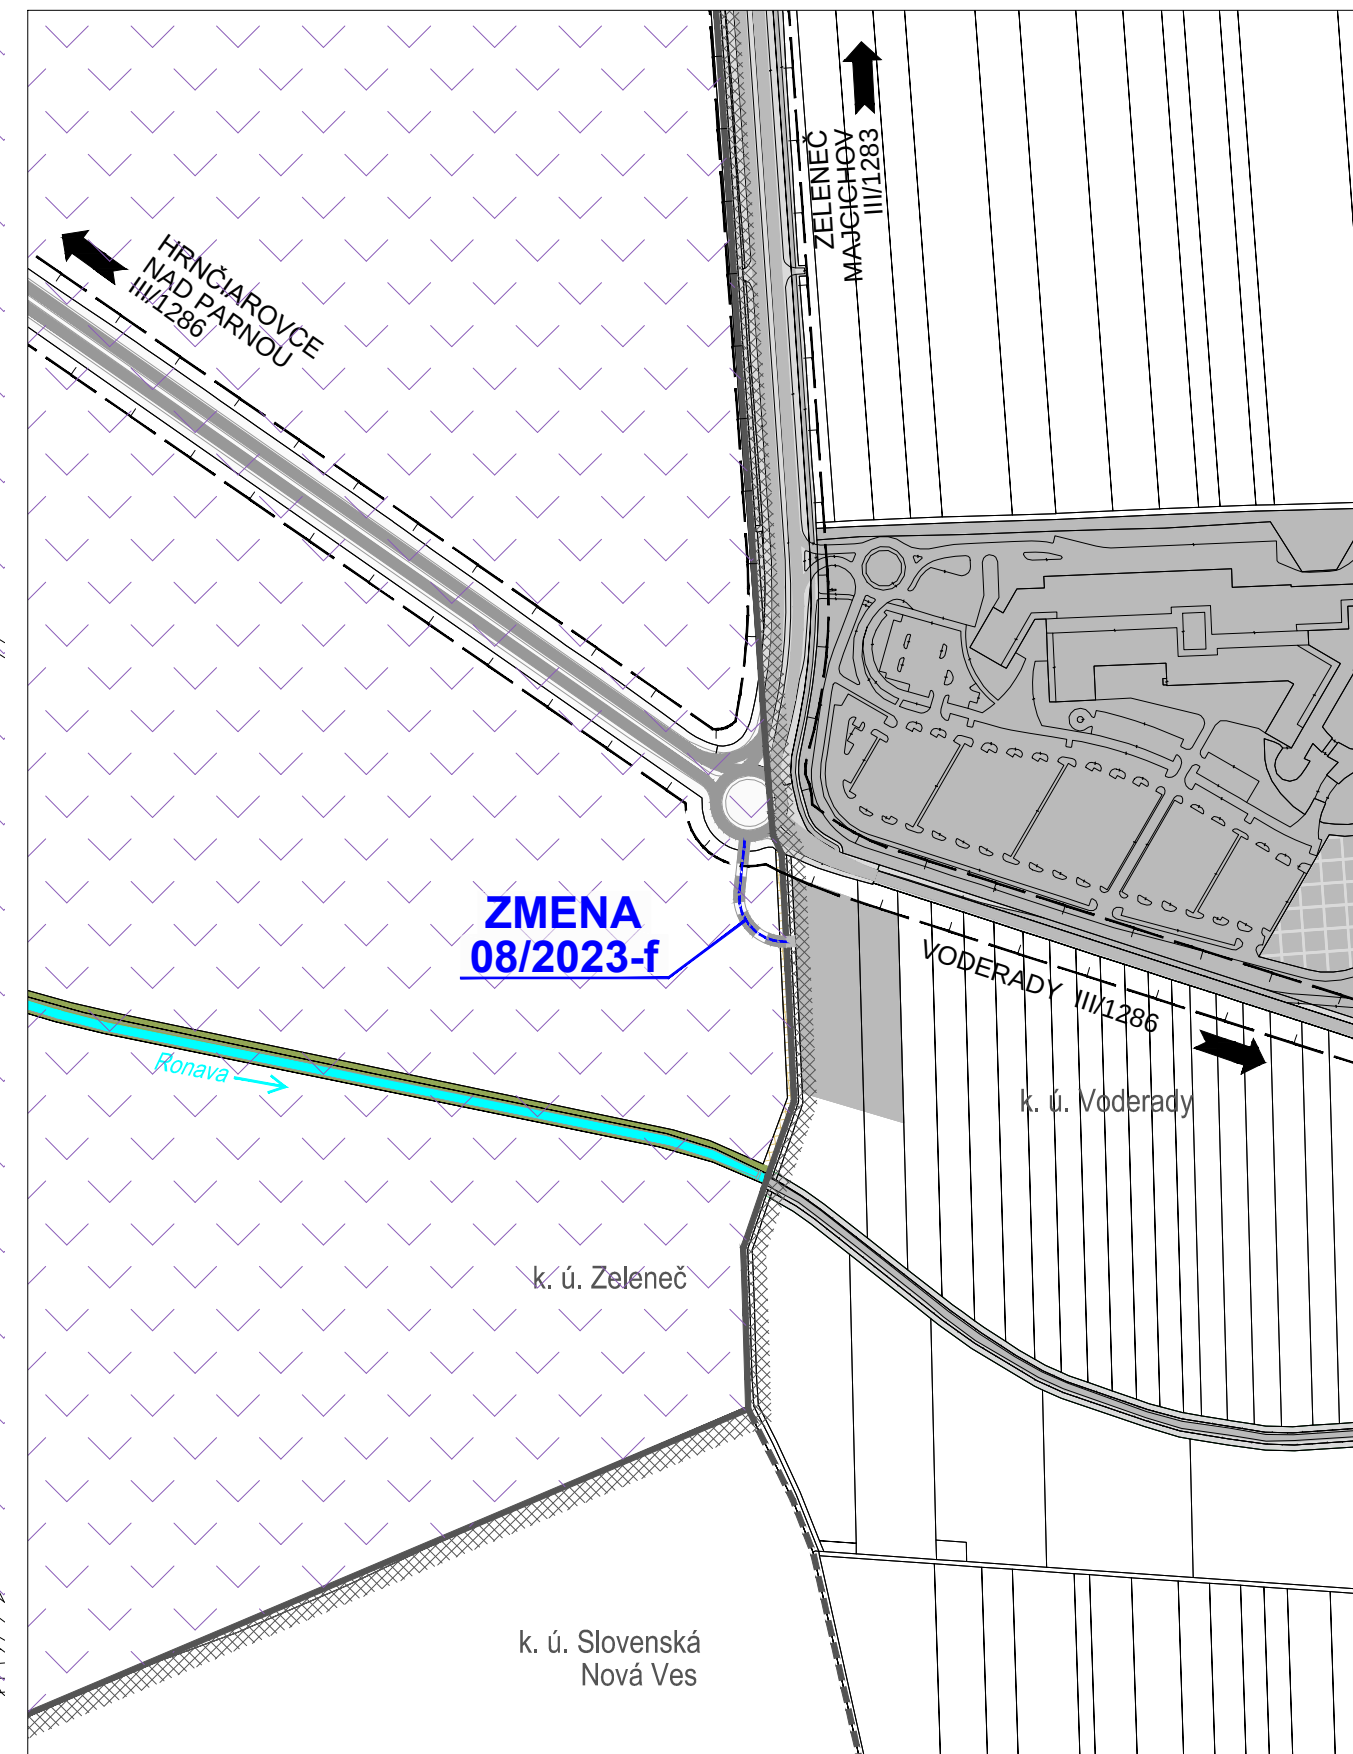
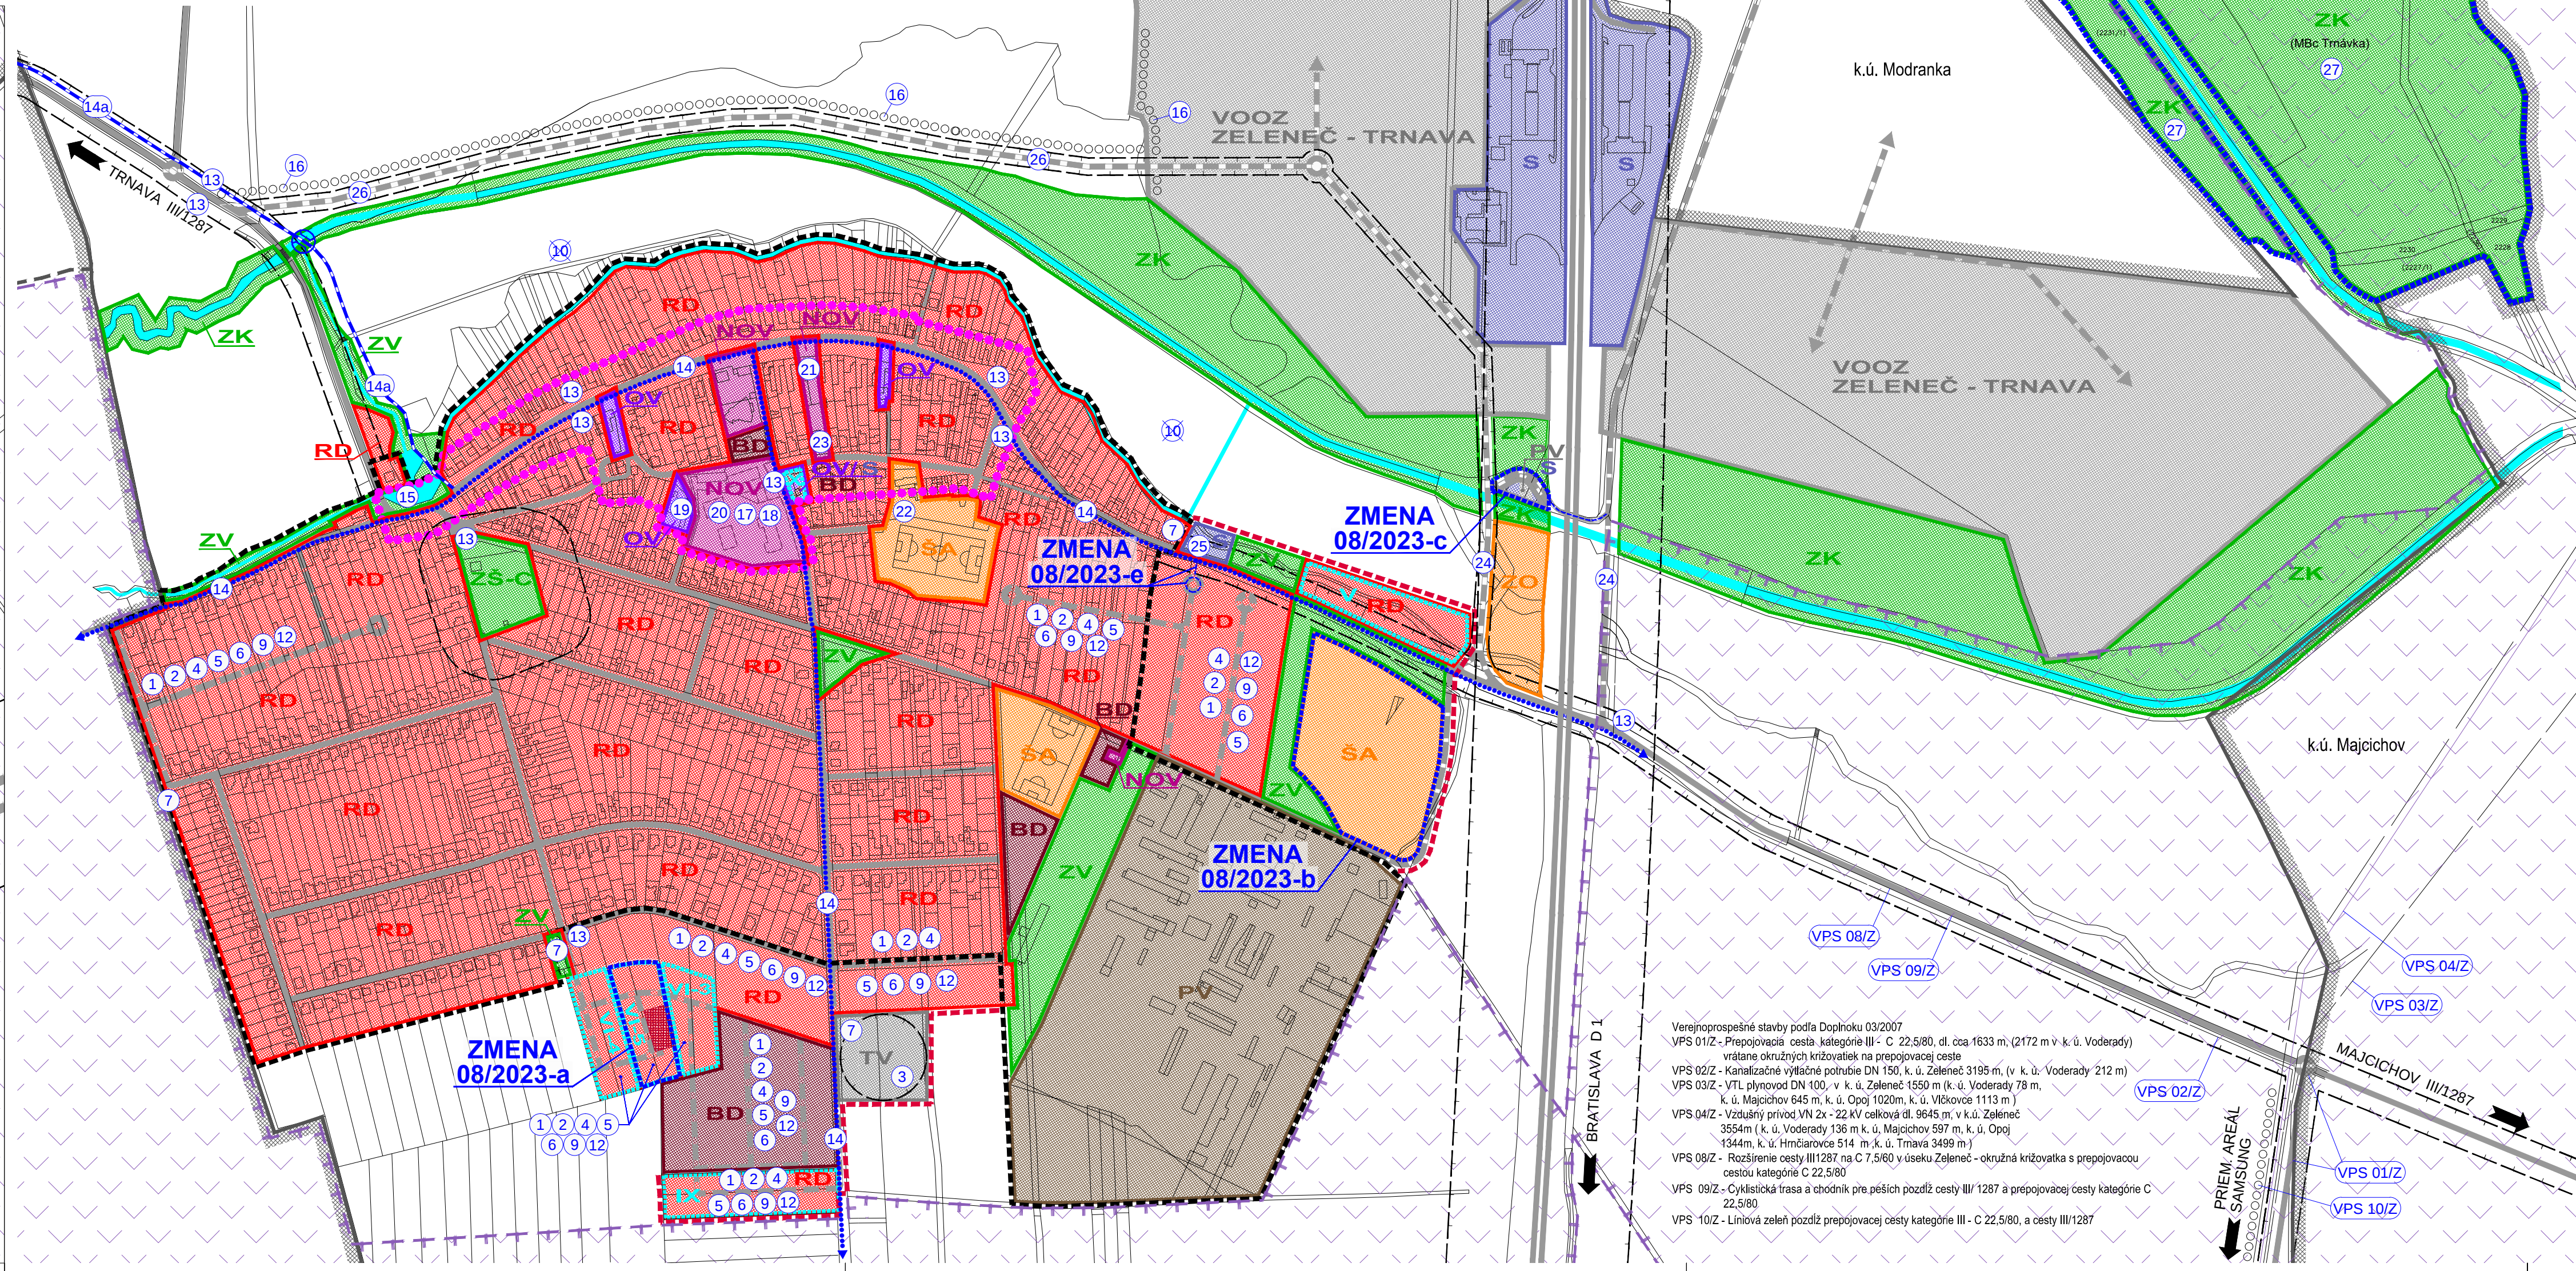


ZOZNAM VEREJNOPROSPEŠNÝCH STAVIEB

PODĽA ÚPN 2003, ZMENY 01/2007, 02/2008, 04/2008, ZMENY 05/2014 A ZMENY 06/2019:

- 1 - CELOOBEČNÁ KANALIZÁCIA (DO ČOV) A SÚVISIACE STAVBY
- 2 - CELOOBEČNÝ VODOVOD A SÚVISIACE STAVBY
- 3 - VODNÝ ZDROJ, VODOJEM A SÚVISIACE STAVBY
- 4 - ROZŠÍRENIE PLYNOFIKÁCIE A SÚVISIACE STAVBY
- 5 - REKONŠTRUKCIA A ROZŠÍRENIE SIETI VN
- 6 - REKONŠTRUKCIA A VÝSTAVBA SIETI VN
- 7 - VÝSTAVBA A REKONŠTRUKCIA EL. TRANSFORMAČNÝCH STANÍC
- 8 - REKONŠTRUKCIA A VÝSTAVBA VEREJNEHO OSVETLENIA
- 9 - OZNAMOVACIE VEDENIA V NOVONAVRHOVANÝCH LOKALITÁCH
- 10 - VÝSTAVBA CESTY V LOKALITE PANSKÁ LÚKA - LOSE A SÚVISIACE STAVBY - VRÁTANE NAPOJENIA NA PLOCHY VÝROBY (DOPLNOK 09/2007 - BEZ DIAĽNIČNEJ KRIŽOVATKY) (ZMENA 02/2008 - ÚČINNOSŤ DO SCHVÁLENIA ZMENY 02/2008)
- 11 - REKONŠTRUKCIA JESTV. KOMUNIKÁCIÍ PODĽA POŽADOVANÝCH PARAMETROV
- 12 - KOMUNIKAČNÁ SIET V NOVÝCH STAVEBNÝCH OBVODOCH
- 13 - AUTOBUSOVÉ ZASTÁVKY A PRÍSLUŠNÉ PLOCHY
- 14 - PEŠIE A CYKLISTICKÉ KOMUNIKÁCIE NA VEREJNÝCH PRIESTRANSTVÁCH V OBCI VRÁTANE MIESTNYCH CYKLOTRÁS SPÁJAJÚCICH OBEC ZELENÉČ S OBCAMI HRNČIAROVCE N/PARNOU A MAJČICHOV (ZMENA 06/2019)
- 14a - CYKLISTICKÁ KOMUNIKÁCIA SPÁJAJÚCA OBEC ZELENÉČ S MESTOM TRNAVA V k.ú. ZELENÉČ (ZMENA 06/2019)
- 15 - OPRAVA - REKONŠTRUKCIA VODNÉHO DIELA NA POTOKU PARNÁ
- 16 - VÝSADBA (DOTVORENIE) ZELENÉ NA PLOCHÁCH, PLNIACA FUNKCIU VEREJNEJ ZELENÉ, IZOLAČNEJ ZELENÉ A NAJMA FUNKCIU INTERAKČNÝCH PRVKOV SIETE USES

- REKONŠTRUKCIA (OPRAVA, ÚDRŽBA, PRESTAVBA) PRE OBJEKTY :
- 17 - KULTÚRNY DOM
 - 18 - OBEČNÝ ÚRAD
 - 19 - VIACÚČELOVÁ BUDOVA
 - 20 - ZÁKLADNÁ ŠKOLA
 - 21 - MATERSKÁ ŠKOLA
 - 22 - OBJEKTY TELOVÝCHOVNEJ JEDNOTY
 - 23 - "STARÁ ŠKOLA" (ZDRAVOTNÉ STREDISKO)
 - 24 - VÝSTAVBA PRÍSTUPOVÝCH KOMUNIKÁCIÍ DO VOO-ZÓNY A,B A C,D (VRÁTANE PREMOSTENIA), CYKLISTICKÝCH PÁSOV, CHODNÍKOV A LÍNIOVEJ IZOLAČNEJ ZELENÉ (ZMENA 01/2007)
 - 25 - VÝSTAVBA ZBERNÉHO DVORU ODPADOV A KOMPOSTOVISKÁ (ZMENA 02/2008)
 - 26 - VÝSTAVBA CESTY - OBCHVAT OBCE A SÚVISIACE STAVBY S NAPOJENÍM NA PLOCHY VÝROBY VO VOOZ ZELENÉČ - TRNAVA (ZMENA 02/2008)
 - 27 - PLOCHY KRAJINNEJ ZELENÉ LOKÁLNEHO BIOCENTRA MBC TRNÁVKA (KRAJINNÁ ZELEN ZK3 TRNÁVKA) (ZMENA 08/2023)

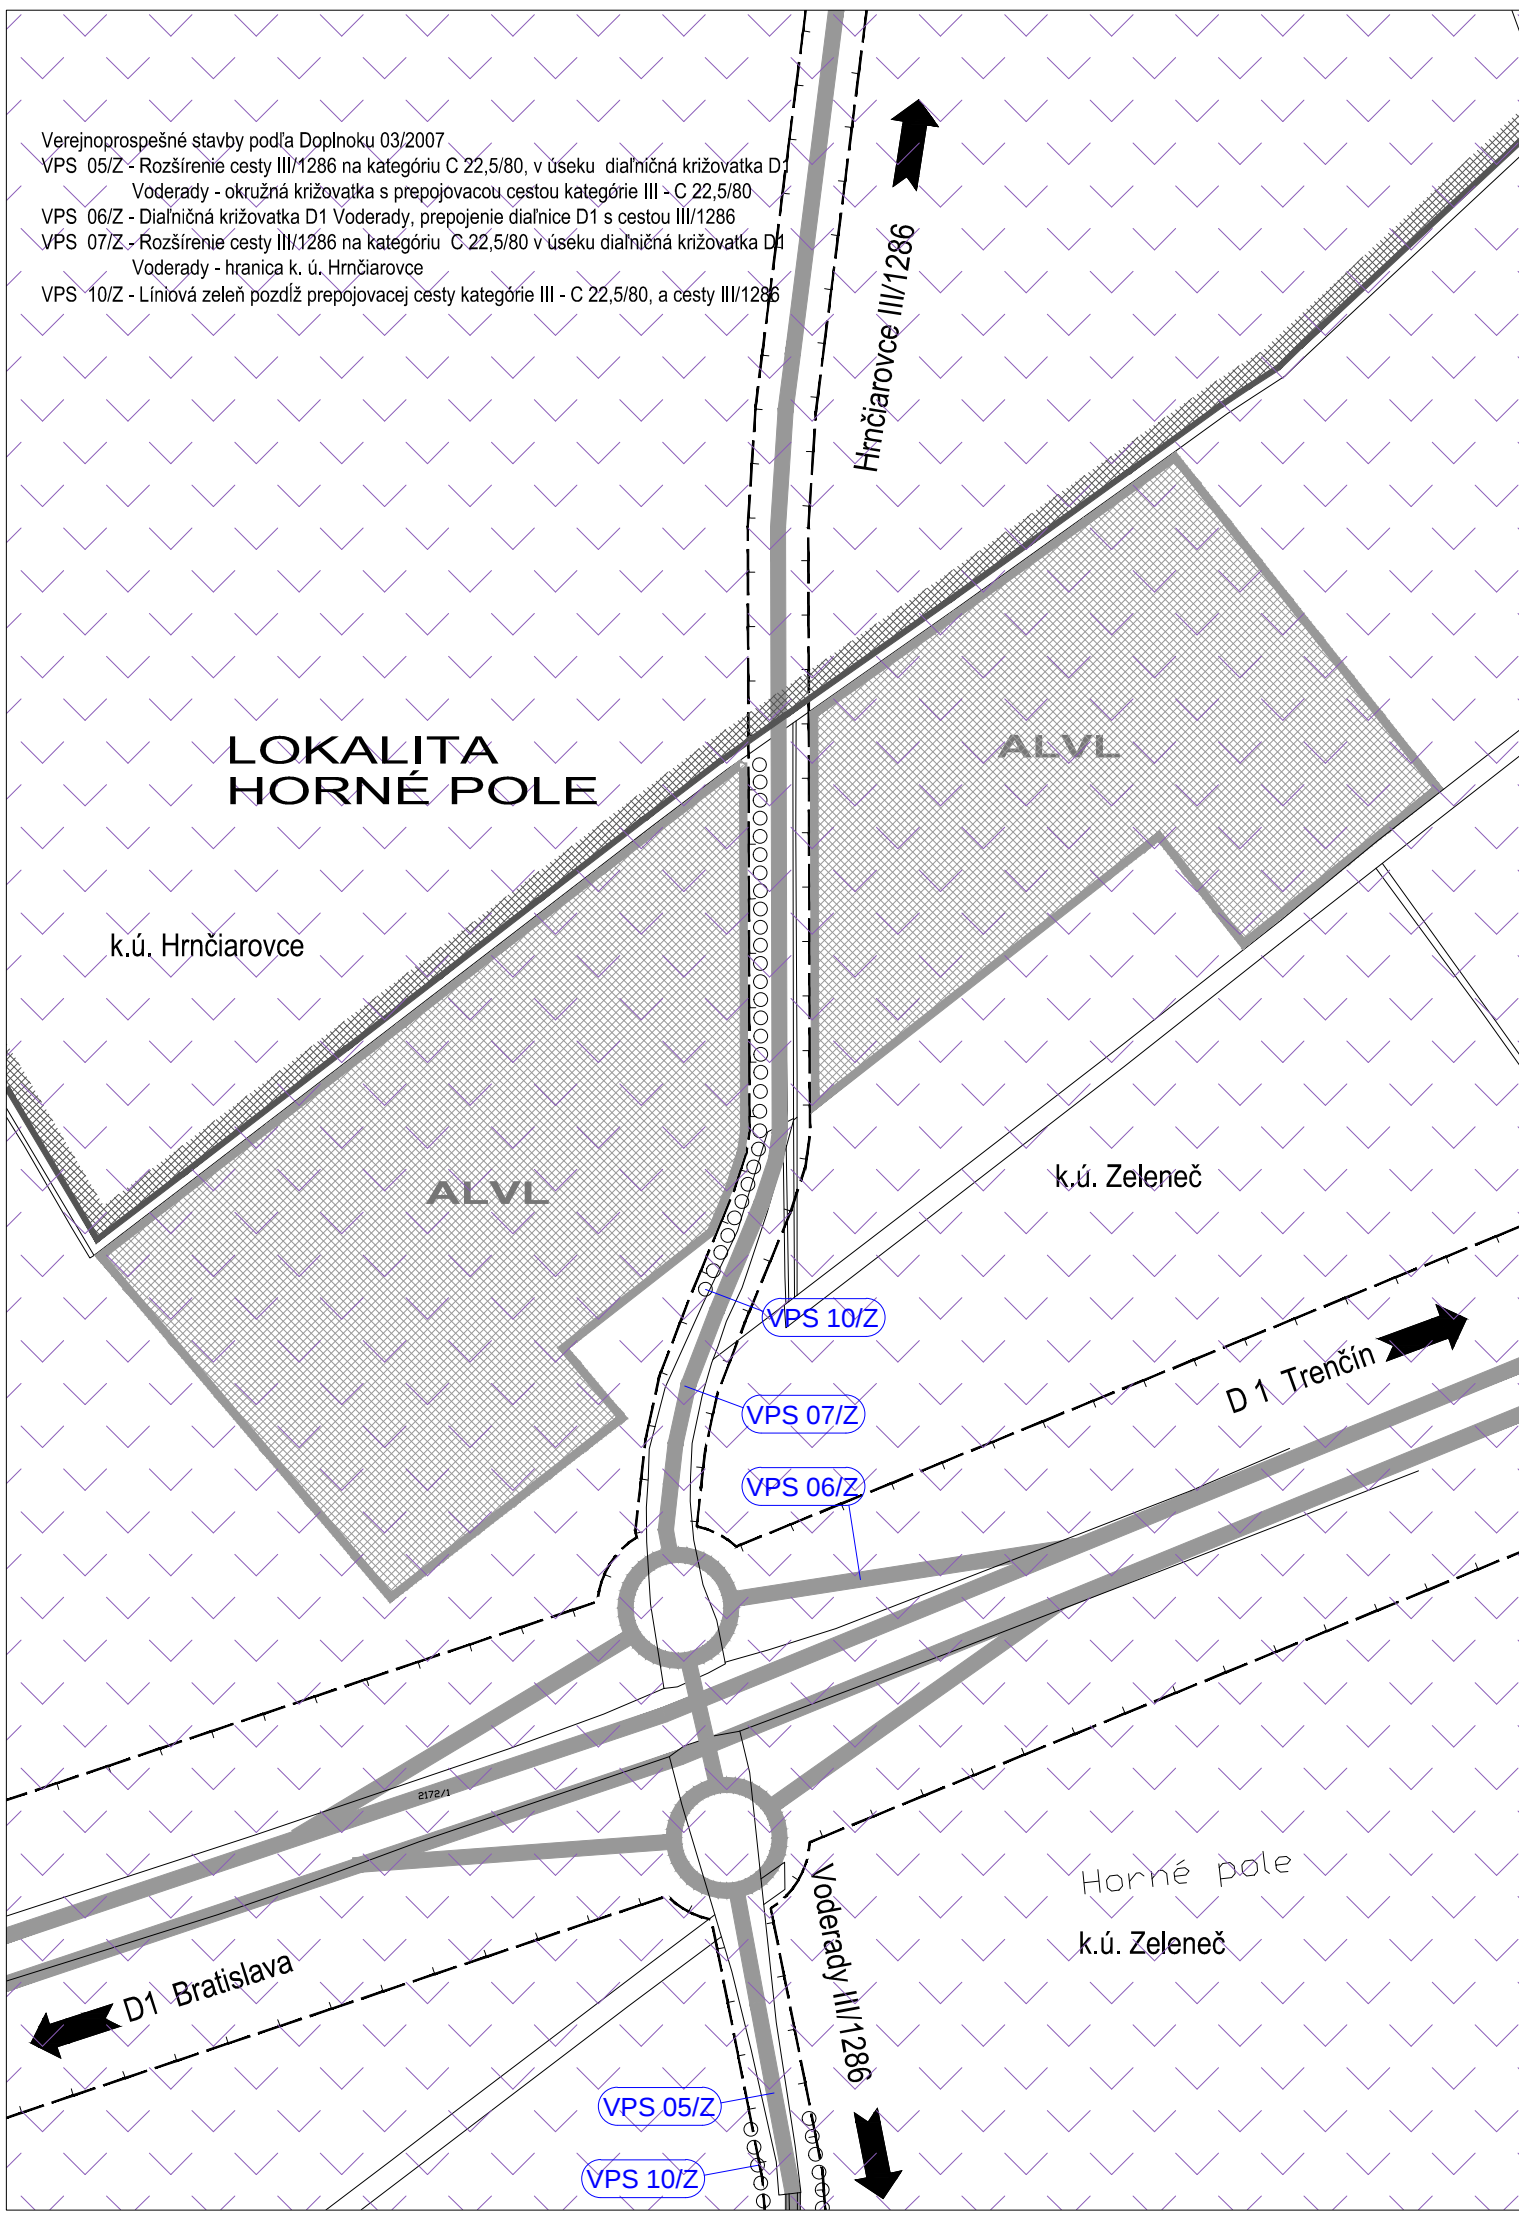

LEGENDA :

- | | | | |
|--|---|--|--|
| | HRANICA KATASTRÁLNEHO ÚZEMIA | | Cyklotrasa Zeleň - Trnava |
| | HRANICA ZASTAVANÉHO ÚZEMIA - ESTIMULICA, NAVRHOVANÁ | | Miestne cyklotrasy |
| | PLOCHY NÍZKOPODLAŽNEJ ZASTAVBY - RODINNÉ DOMY | | HRANICA LOKALIT. PRE KTORÉ JE TREBA SPRACOVAŤ ÚS |
| | PLOCHY VIACPODLAŽNEJ ZASTAVBY - BYTOVÉ DOMY | | ZOZNAM LOKALIT. PRE KTORÉ JE POTREBNÉ SPRACOVAŤ ÚS : |
| | PLOCHY KOMERČNEJ OBČANSKEJ VYBAVENOSTI | | V - LOSE |
| | PLOCHY SLUŽIEB | | V4-1 - PANSKÉ ZEME |
| | PLOCHY NEKOMERČNEJ OBČANSKEJ VYBAVENOSTI | | V4-2 - PANSKÉ ZEME |
| | PLOCHY TECHNCKEJ VYBAVENOSTI | | V4-3 - PANSKÉ ZEME |
| | PLOCHY POĽNOHOSPODÁRSKEJ VÝROBY | | V4-4 - PANSKÉ ZEME |
| | PLOCHY NEPOĽNOHOSPODÁRSKEJ VÝROBY | | V4-5 - PANSKÉ ZEME |
| | PLOCHY ŠPORTOVÝCH AREÁLOV | | V4-6 - PANSKÉ ZEME |
| | PLOCHY REKREAČNÝCH AREÁLOV - ZHRADKÁRSKE OSADY | | V4-7 - PANSKÉ ZEME |
| | PLOCHY VEREJNEJ ZELENÉ | | V4-8 - PANSKÉ ZEME |
| | PLOCHY ŠPECIFICKEJ ZELENÉ - CINTORINY | | V4-9 - PANSKÉ ZEME |
| | PLOCHY KRAJINNEJ ZELENÉ | | V4-10 - PANSKÉ ZEME |
| | HRANICA OCHRANENÉHO VŤAČIEHO ÚZEMIA ULANSKÁ MOKRÁD | | V4-11 - PANSKÉ ZEME |
| | HRANICA OCHRANENÝCH PÁSEM | | V4-12 - PANSKÉ ZEME |
| | KRAJINNÁ LÍNIOVÁ ZELEN | | V4-13 - PANSKÉ ZEME |
| | HRANICA CENTRÁLNEJ ZÓNY OBCE | | V4-14 - PANSKÉ ZEME |
- ZMENA 08/2023**
- | | |
|--|---|
| | HRANICA RIEŠENÉHO ÚZEMIA ZMENY 08/2023 |
| | PLOCHY ŠPORTOVÝCH AREÁLOV |
| | PLOCHY KRAJINNEJ ZELENÉ |
| | PLOCHY KRAJINNEJ ZELENÉ |
| | CESTY |
| | PLOCHY RD V LOKALITE V4-3 NA KTORÉ SA VZŤAHUJÚ ŠPECIFICKÉ REGULATÍVY (PODĽA ÚS P10, P11, P12) |

ÚPN OBCE
ZMENA 08/2023
NÁVRH SEA

SCHEMA ZÁVÄZNÝCH ČASTÍ A VEREJNOPROSPEŠNÝCH STAVIEB

Objednávateľ : Obec Zeleň
Hlavný inžinier :
Ing. arch. Eva Krupová
autORIZOVANÝ ARCHITEKT
Loménosovce 6 - Trnava
Spracované : April 2024
M 1:5000

