


ÚZEMNÝ PLÁN OBCE A JEHO ZMENY

- Hranica katastrálneho územia
- Hranica susedných katastrálnych území
- Hranica zastavaného územia
- Navrhovaná hranica zastavaného územia
- CHVÚ Úľanská mokrad'
- Plochy bývania stav, návrh / výhľad
- Plochy športu a rekreácie stav / výhľad
- Plochy výroby stav, návrh / výhľad
- Plochy poľnohospodárskej výroby
- Plochy poľnohospodárskej pôdy
- Plochy verejnej zelene stav, návrh / výhľad
- Plochy krajinnej zelene stav, návrh / výhľad
- Vodné plochy a toky
- Dialnice a rýchlosťné komunikácie
- Cesty a miestne komunikácie
- Cyklotrasy
- Diaľkový telekomunikačný kábel
- Miestny telekomunikačný kábel
- Vzdušné vedenie elektriny - 110 kV
- Vzdušné vedenie elektriny - 22 kV
- Trafostanica
- VTL plynovod - DN 300
- VTL plynovod - DN 100
- STL plynovod
- Regulačná stanica plynu
- Vodný zdroj
- Kmeňová stoka ČOV
- Gravitačná kanalizácia DN 300
- Tlaková kanalizácia DN 150
- Hranica CHÚ pre osobitné zásahy do zemskej kóry Čífer
- Prieskumné územie (PÚ) Trnava - horľavý zemný plyn (P3/14) s platnosťou do 31.3.2028 (držiteľa NAFTA, a.s., Bratislava - 50%, Vermilion Slovakia Exploration, s.r.o., Bratislava - 50%)

ZMENA 08/2023

- Plochy rozvojových zámerov zmeny 08/2023
- Hranice riešeného územia zmeny 08/2023

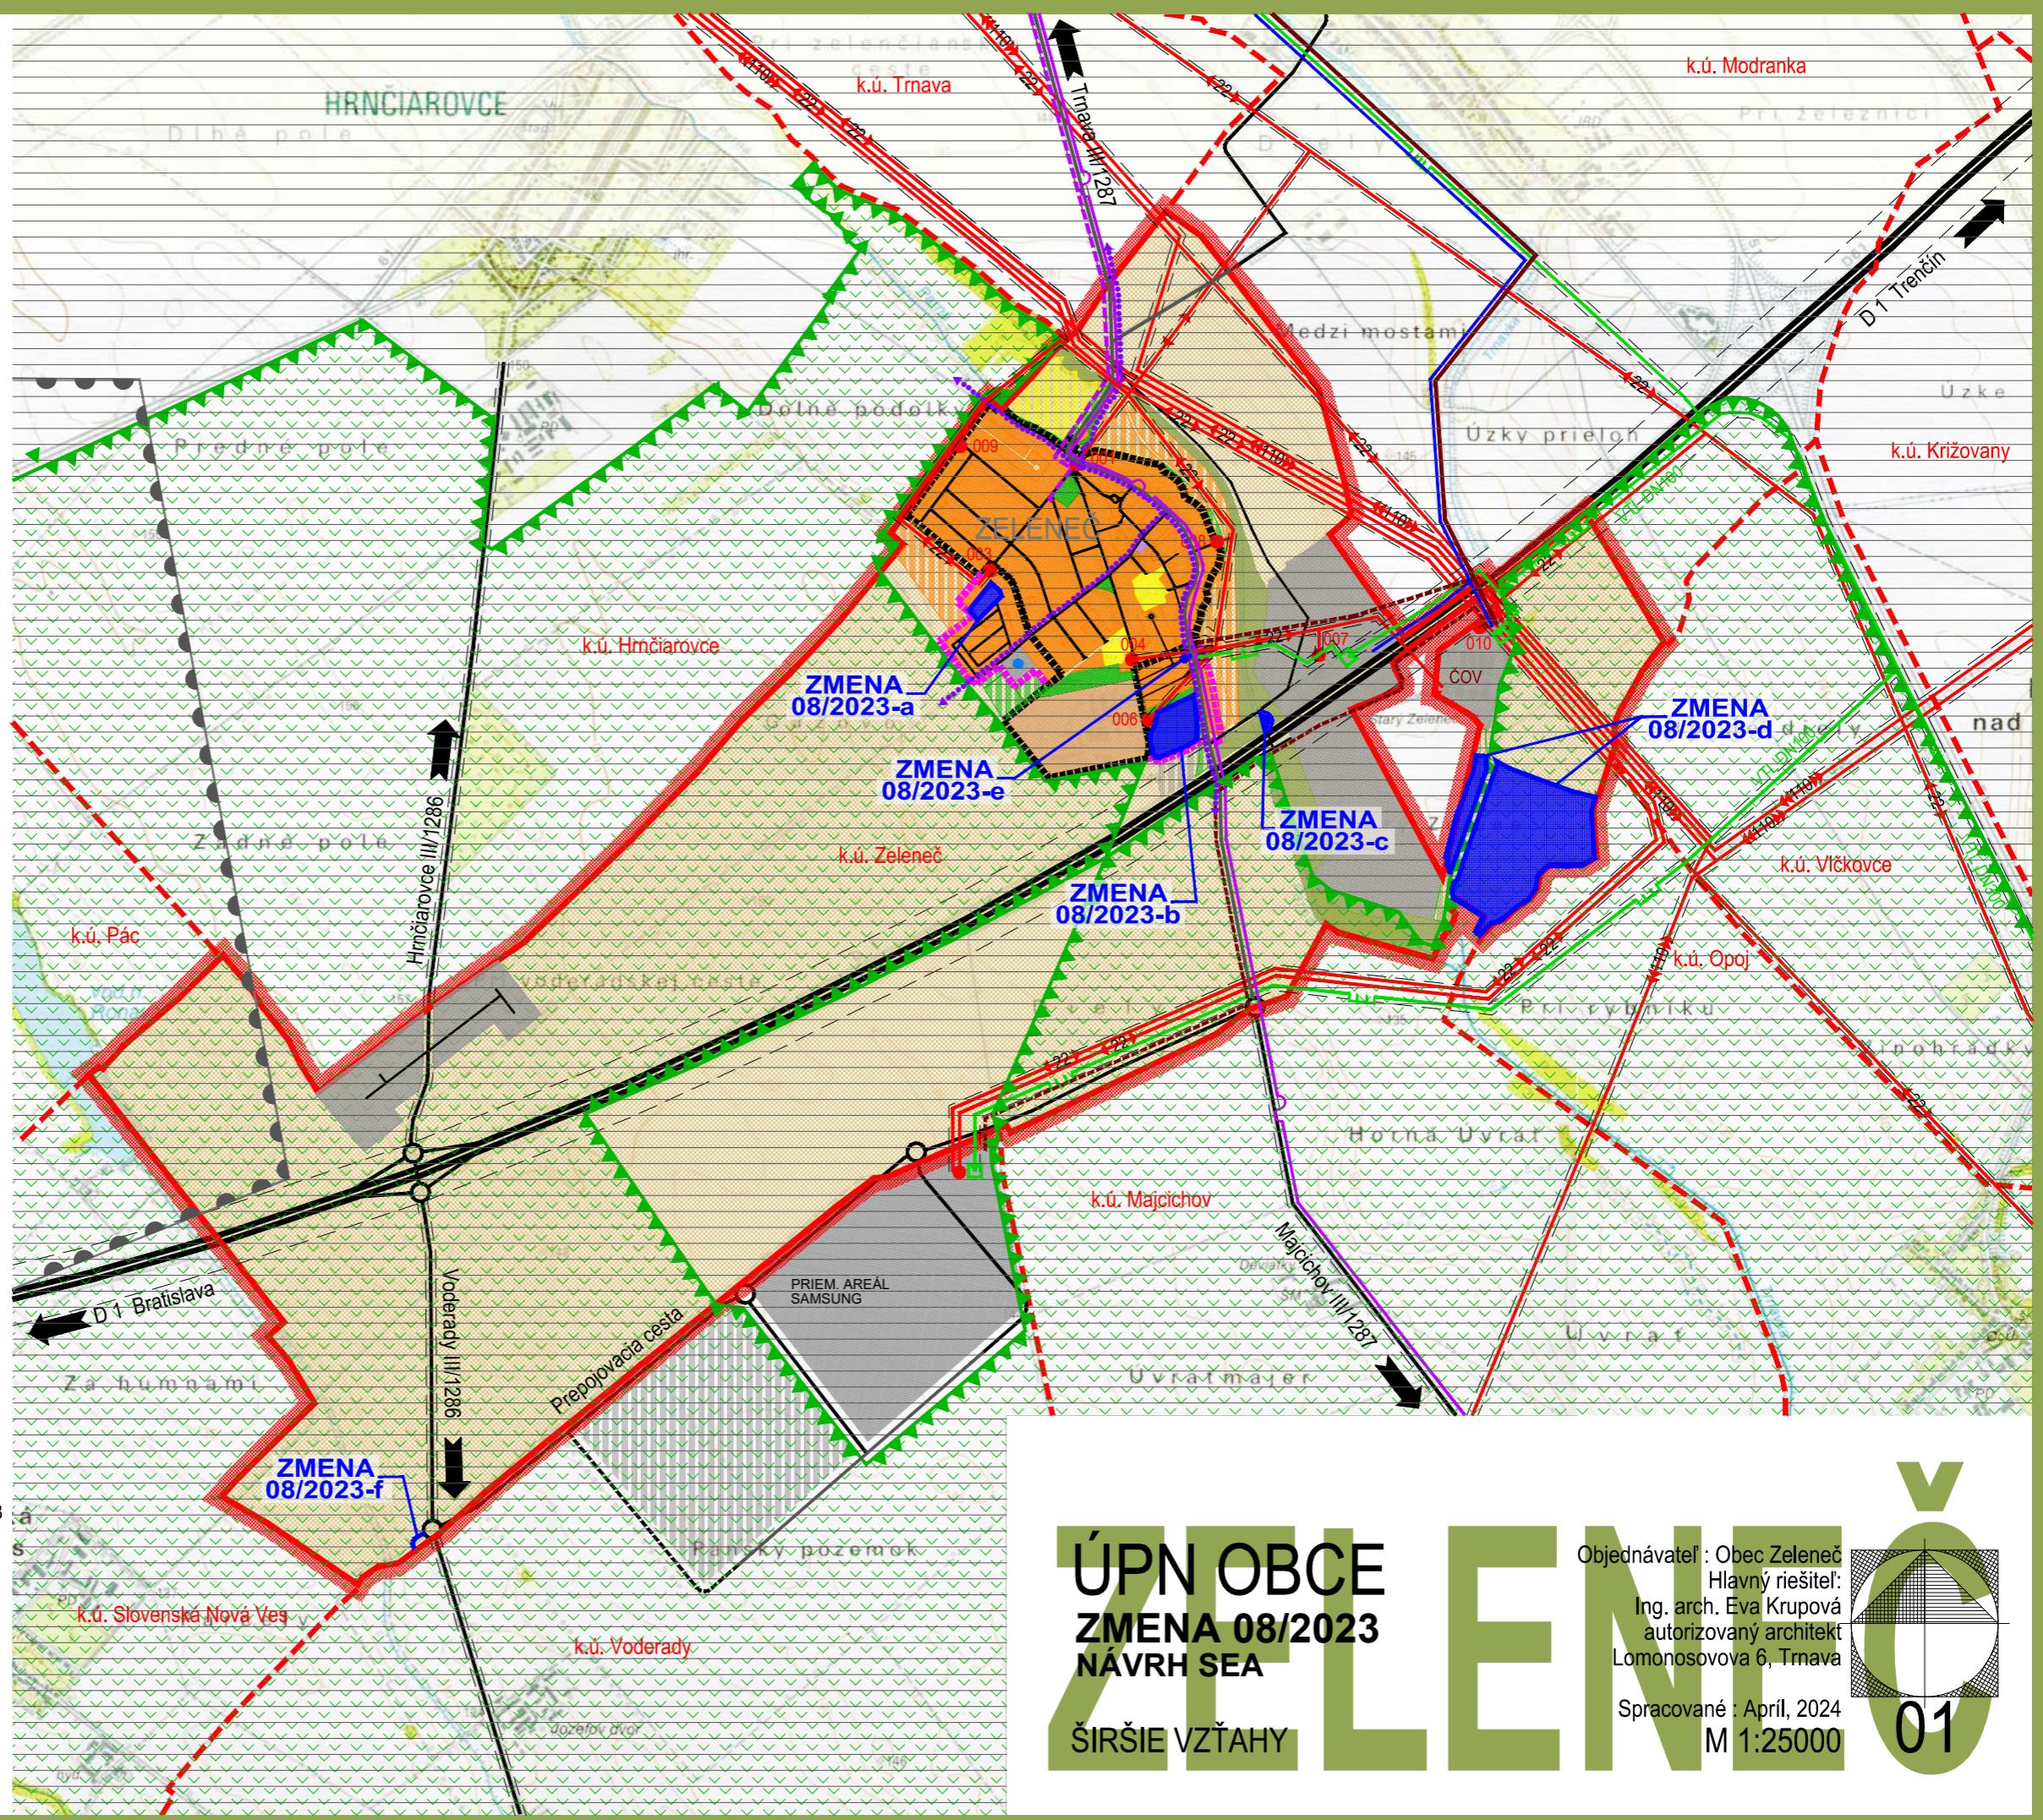

**ÚPN OBCE
ZMENA 08/2023
NÁVRH SEA
ŠIRŠIE VZŤAHY**

Objednávateľ : Obec Zelenec
Hlavný riešiteľ:
Ing. arch. Eva Krupová
autorizovaný architekt
Lomonosovova 6, Trnava
Spracované : April, 2024
M 1:25000

