


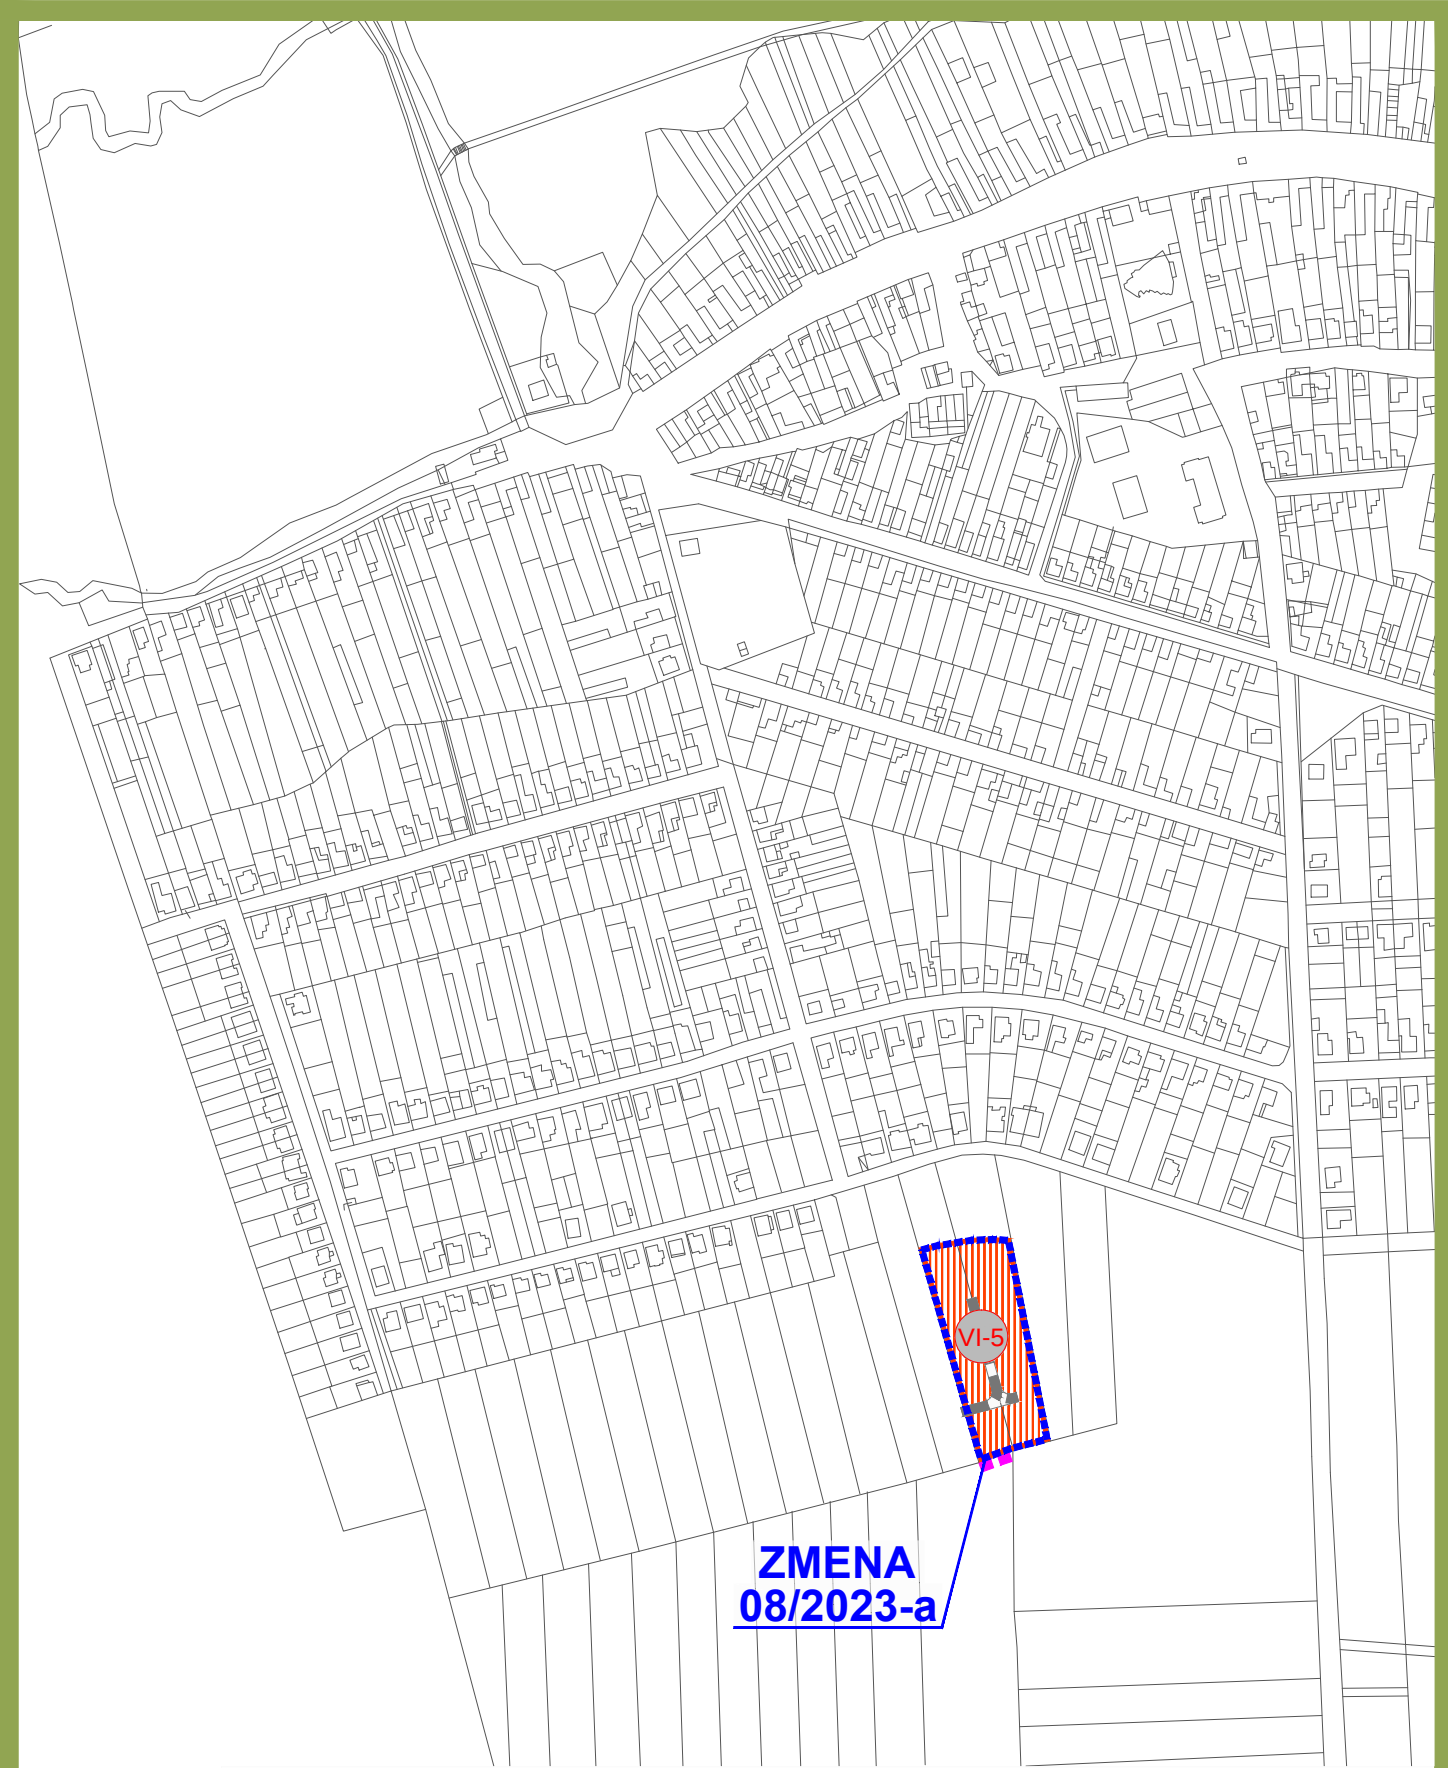


ÚPN OBCE
ZMENA 08/2023
NÁVRH SEA

KOMPLEXNÝ URBANISTICKÝ NÁVRH


NAVRHOVANÁ ZMENA

Objednávateľ : Obec Zelenec
Hlavný riešiteľ:
Ing. arch. Eva Krupová
autorizovaný architekt
Lomonosovova 6, Trnava

Spracované : Apríl, 2024
M 1:5000

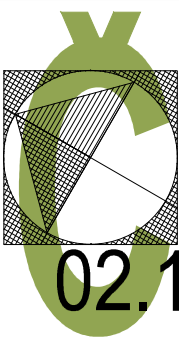

02.1

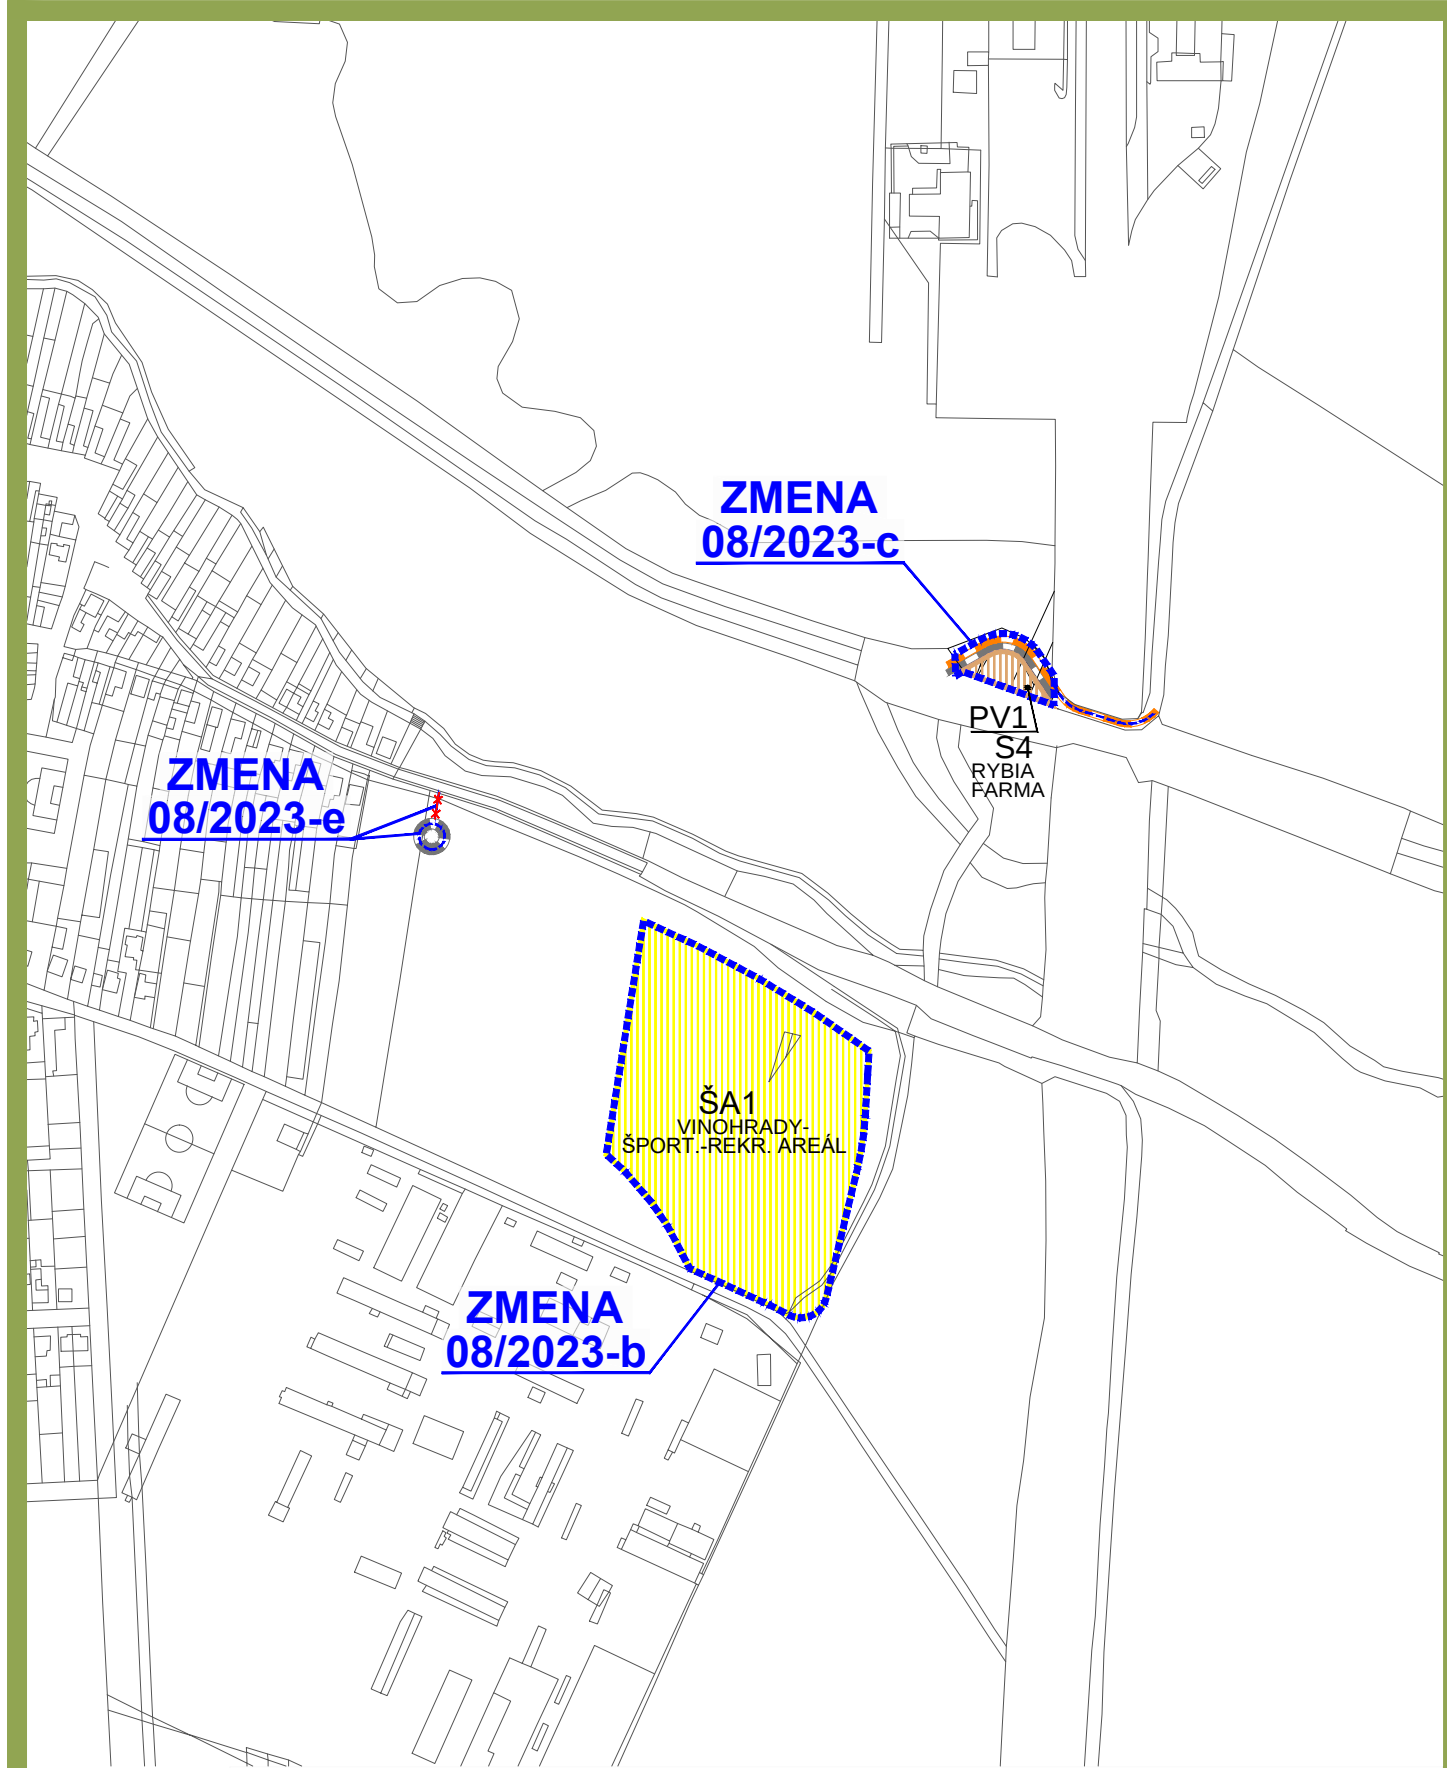


ÚPN OBCE
ZMENA 08/2023
NÁVRH SEA

KOMPLEXNÝ URBANISTICKÝ NÁVRH


NAVRHOVANÁ ZMENA

Objednávateľ : Obec Zelenec
Hlavný riešiteľ:
Ing. arch. Eva Krupová
autorizovaný architekt
Lomonosovova 6, Trnava

Spracované : Apríl, 2024
M 1:5000

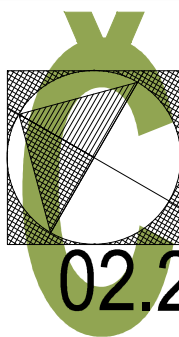

02.2

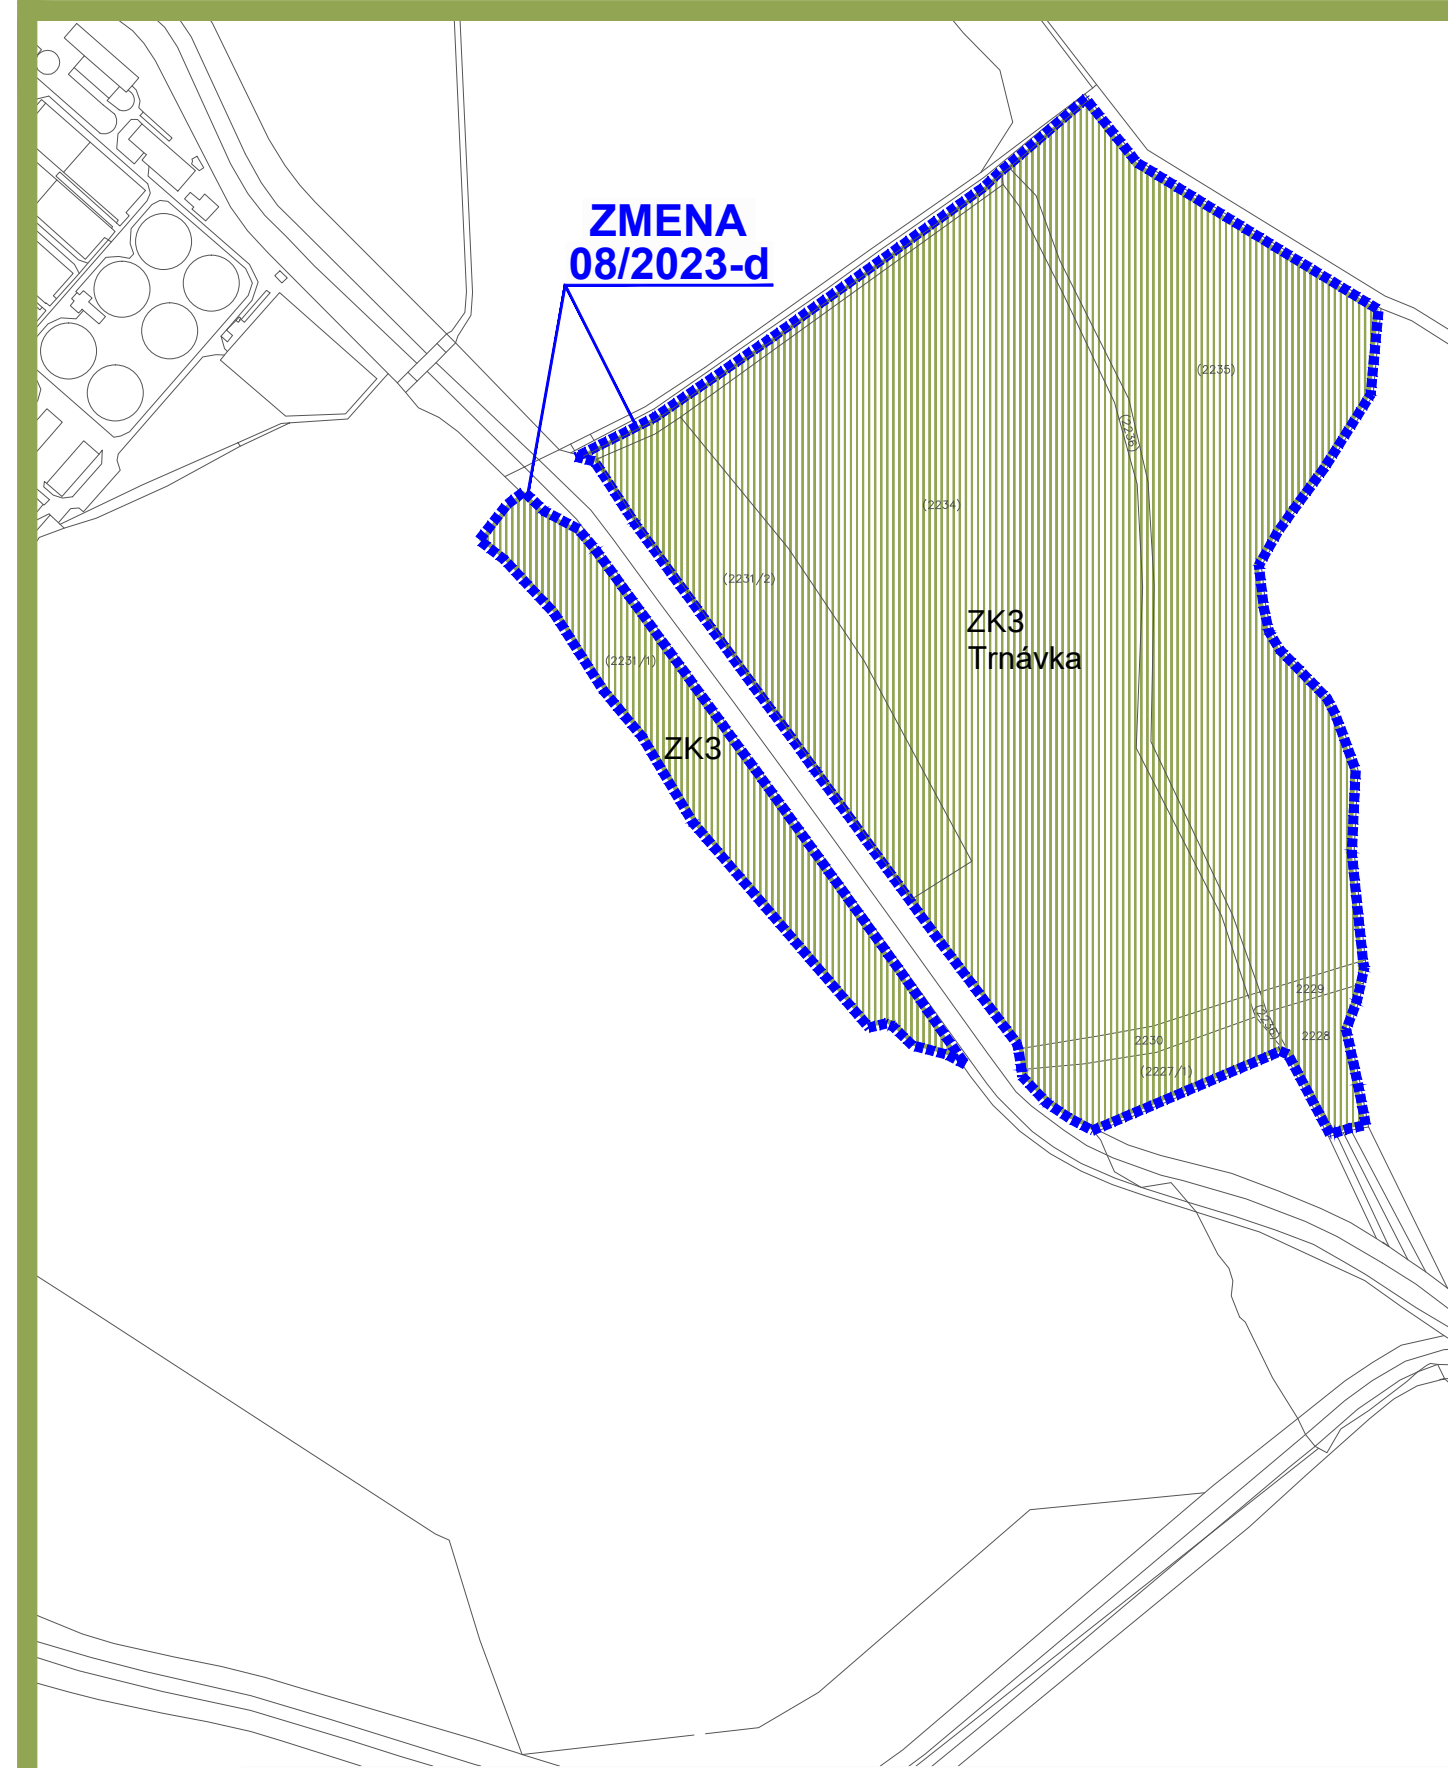

ÚPN OBCE
ZMENA 08/2023
NÁVRH SEA

KOMPLEXNÝ URBANISTICKÝ NÁVRH


NAVRHOVANÁ ZMENA

Objednávateľ : Obec Zelenec
Hlavný riešiteľ:
Ing. arch. Eva Krupová
autorizovaný architekt
Lomonosovova 6, Trnava

Spracované : Apríl, 2024
M 1:5000



02.3

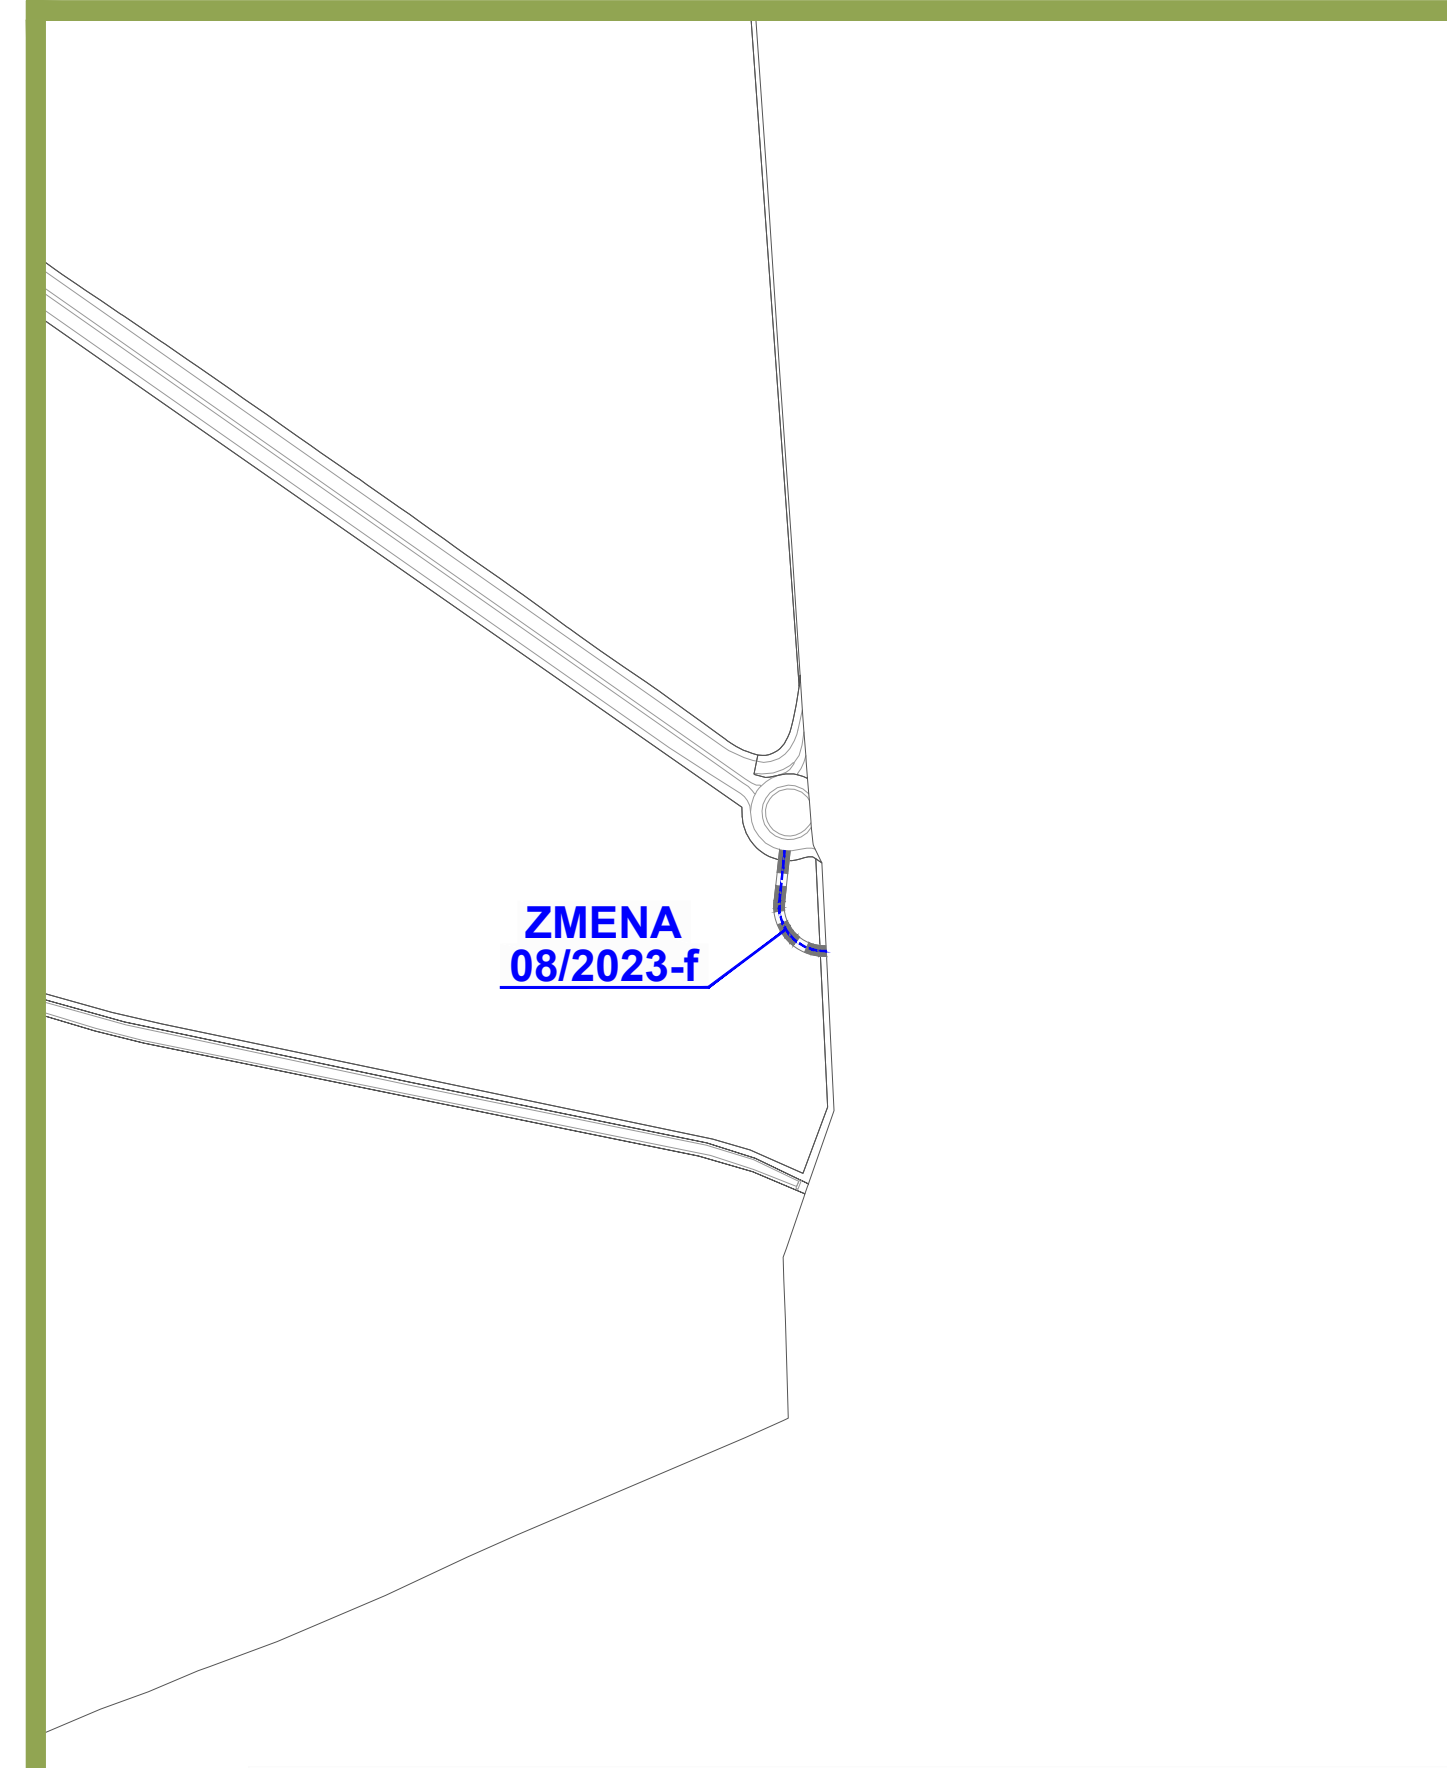

ÚPN OBCE
ZMENA 08/2023
NÁVRH SEA

KOMPLEXNÝ URBANISTICKÝ NÁVRH

NAVRHOVANÁ ZMENA

Objednávateľ : Obec Zelenec
Hlavný riešiteľ:
Ing. arch. Eva Krupová
autorizovaný architekt
Lomonosovova 6, Trnava

Spracované : Apríl, 2024
M 1:5000



02.4