

ÚPN OBCE  
ZELENEČ


KOMPLEXNÝ URBANISTICKÝ NÁVRH

PLATNÝ ÚPN OBCE

Objednávateľ : Obec Zeleneč  
Hlavný riešiteľ:  
Ing. arch. Eva Krupová  
autorizovaný architekt  
Lomonosovova 6, Trnava

M 1:5000

02.1

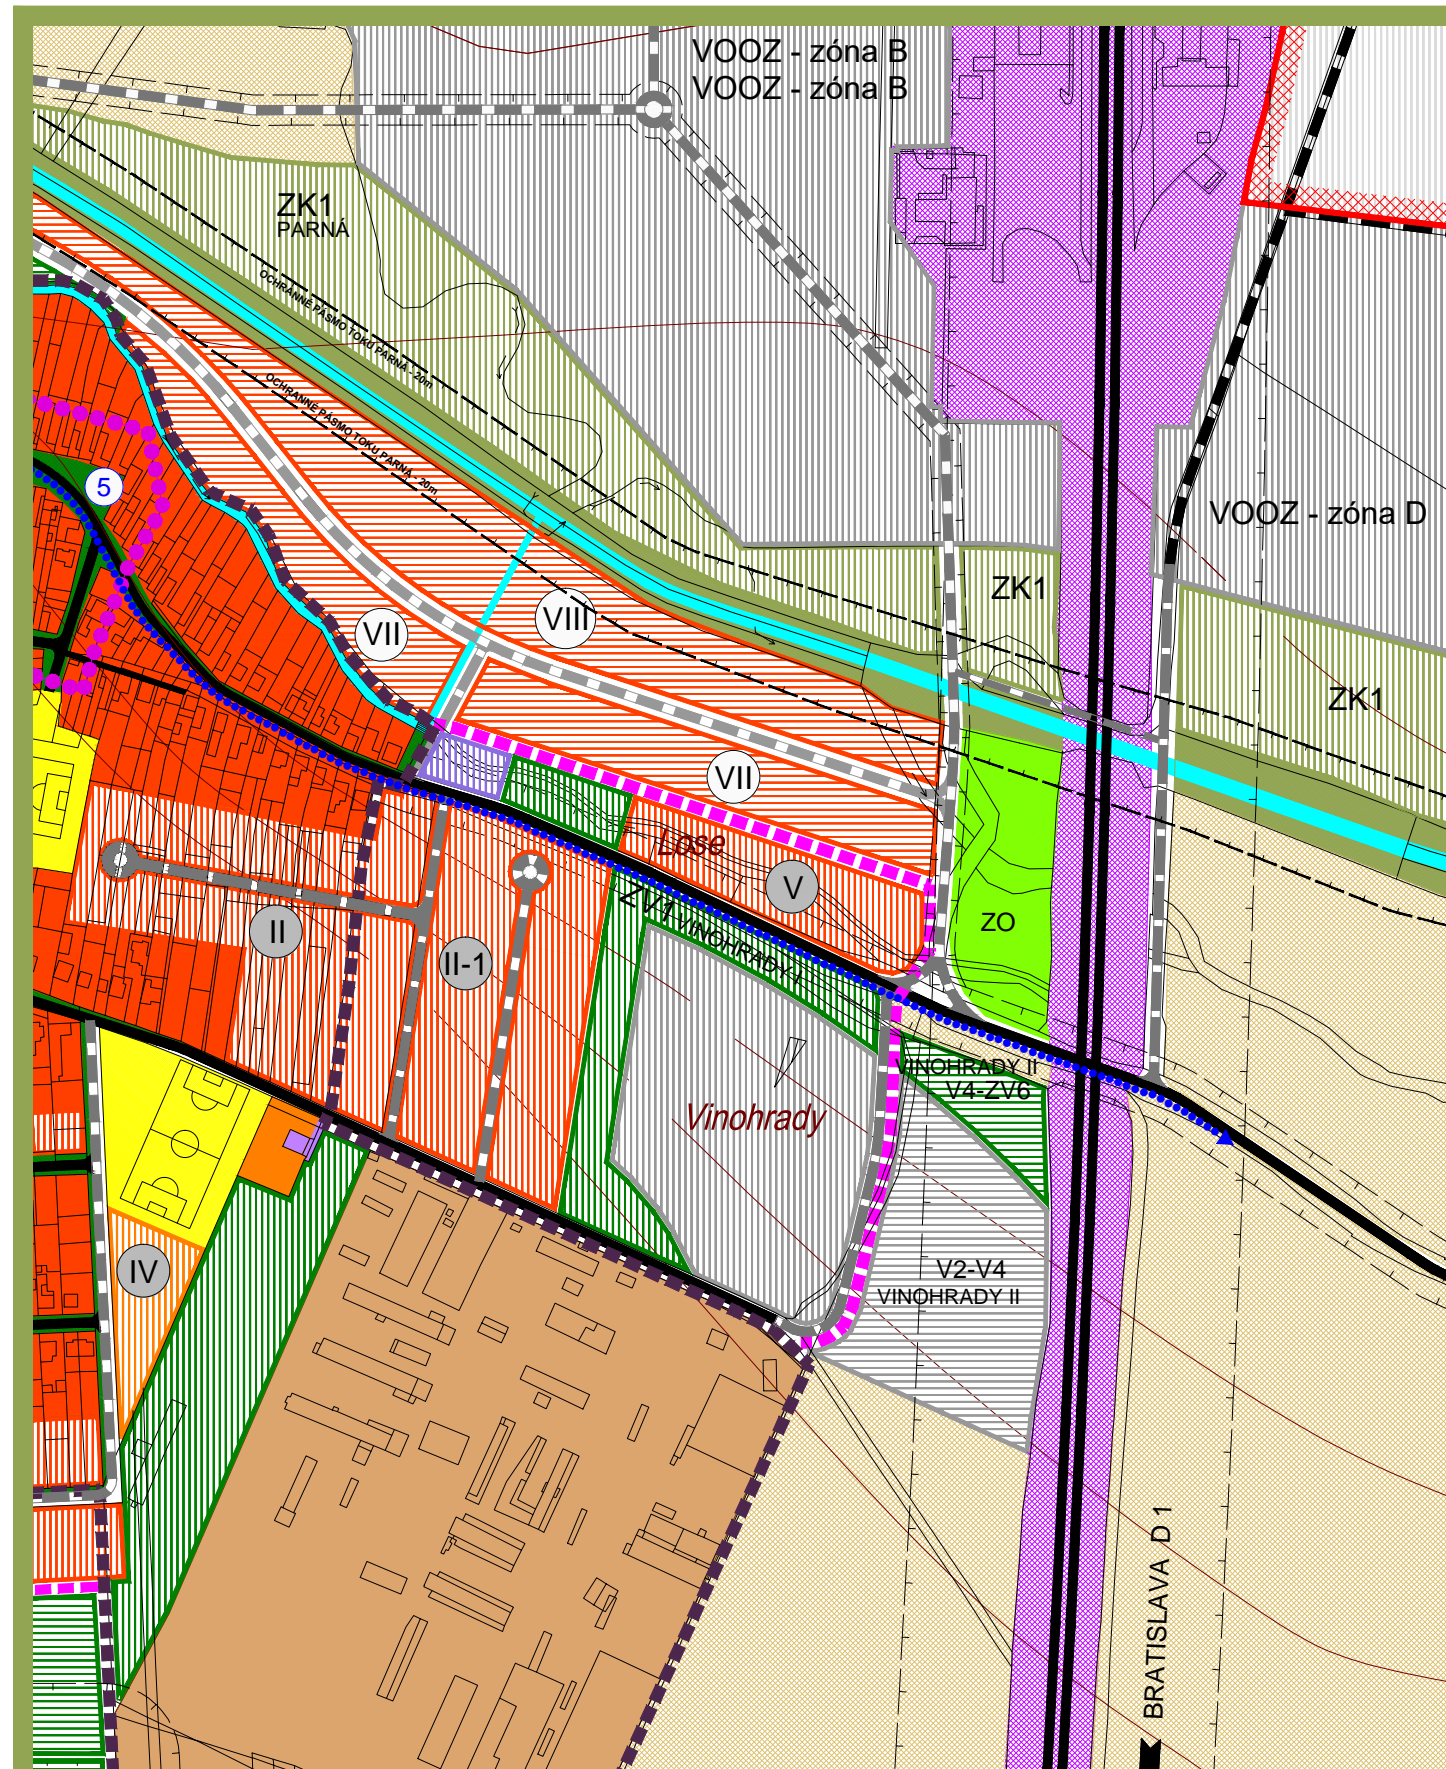

ÚPN OBCE  
ZELENEČ


KOMPLEXNÝ URBANISTICKÝ NÁVRH

PLATNÝ ÚPN OBCE

Objednávateľ : Obec Zeleneč  
Hlavný riešiteľ:  
Ing. arch. Eva Krupová  
autorizovaný architekt  
Lomonosovova 6, Trnava

M 1:5000

02.2

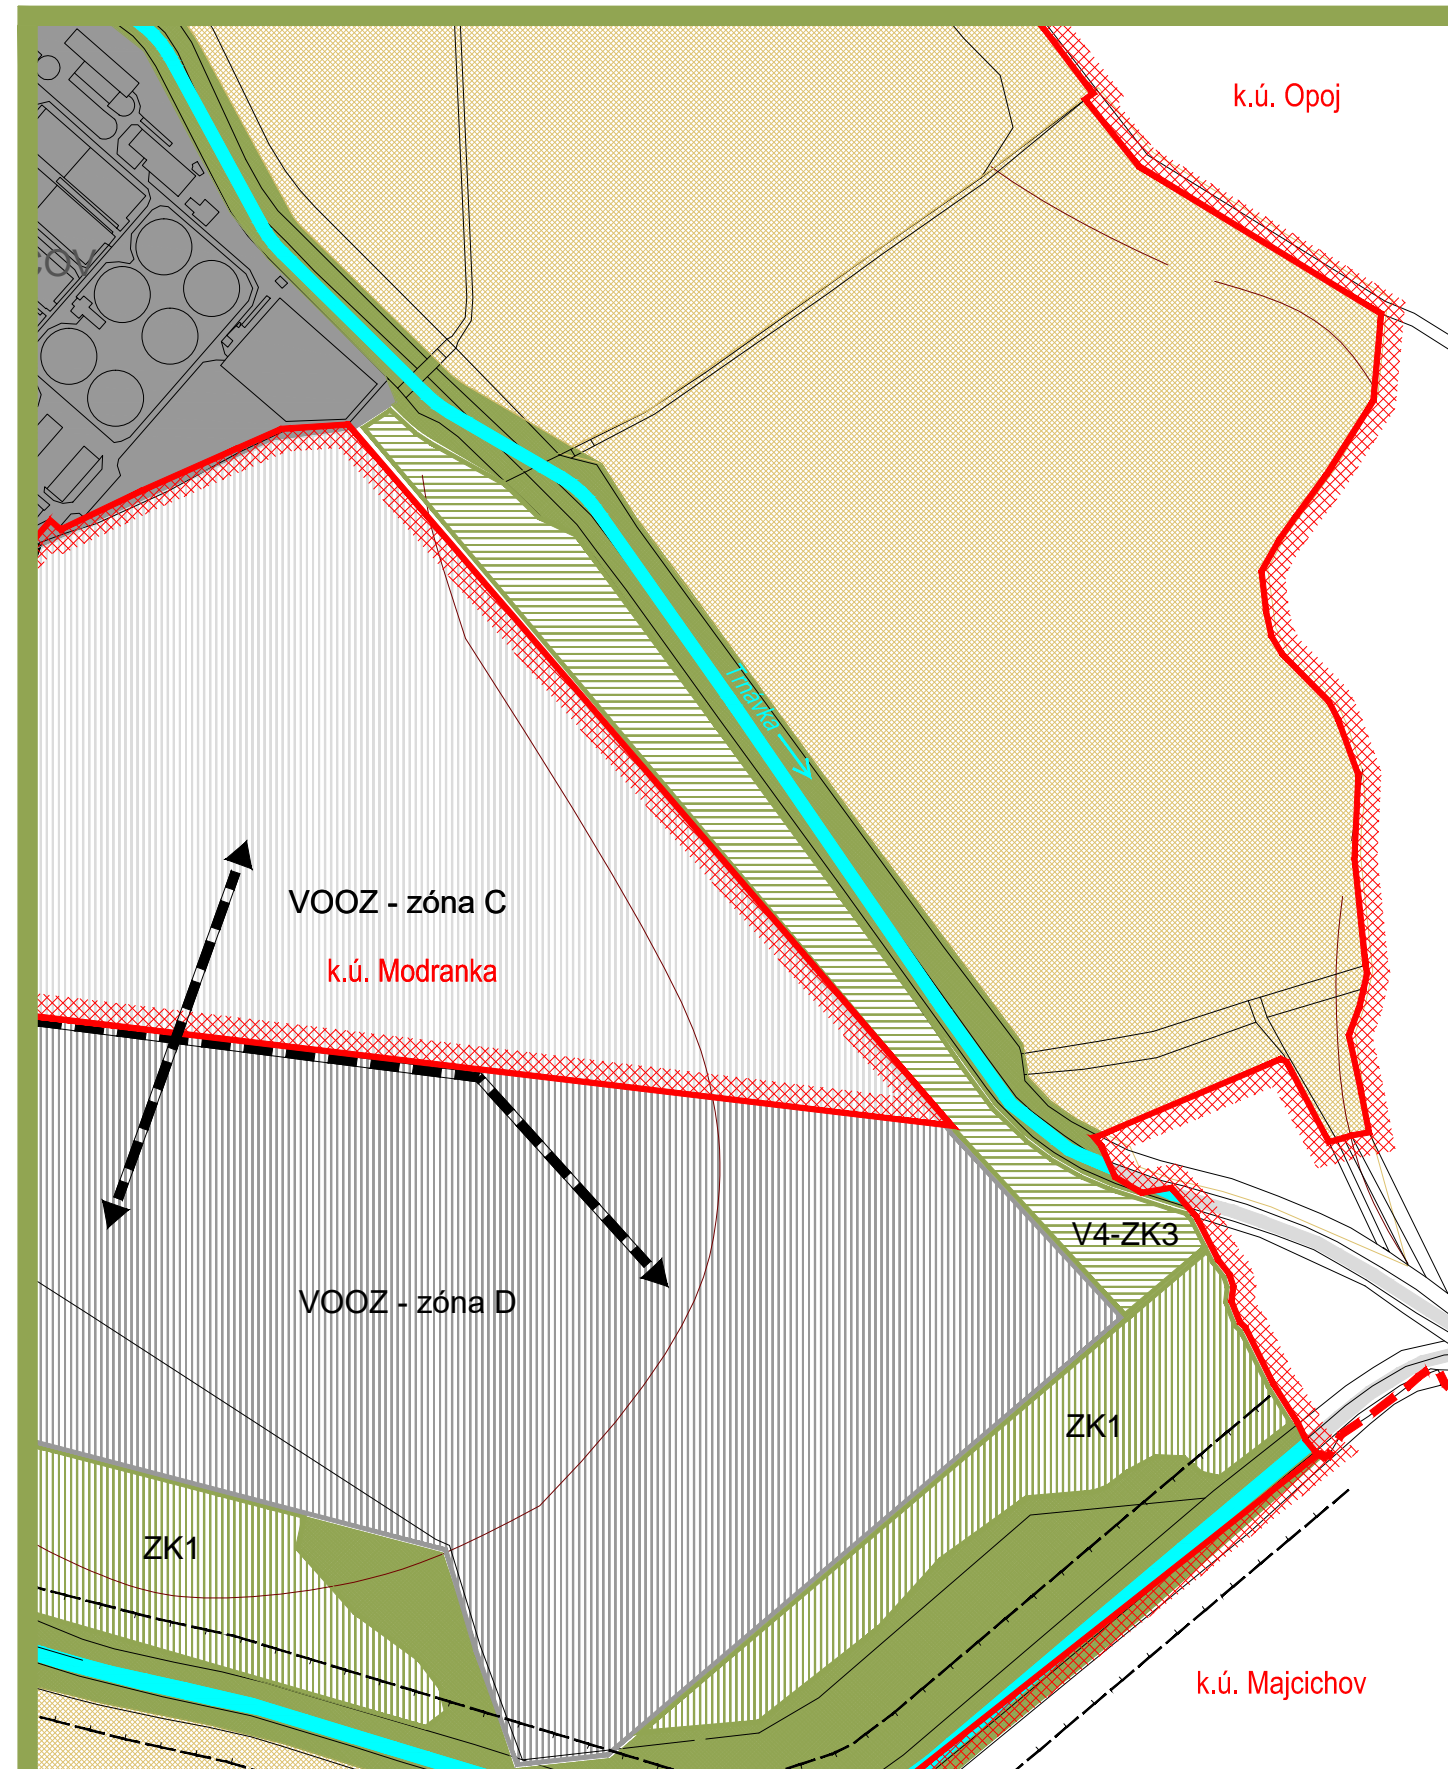

ÚPN OBCE  
ZELENEČ


KOMPLEXNÝ URBANISTICKÝ NÁVRH

PLATNÝ ÚPN OBCE

Objednávateľ : Obec Zeleneč  
Hlavný riešiteľ:  
Ing. arch. Eva Krupová  
autorizovaný architekt  
Lomonosovova 6, Trnava

M 1:5000

02.3

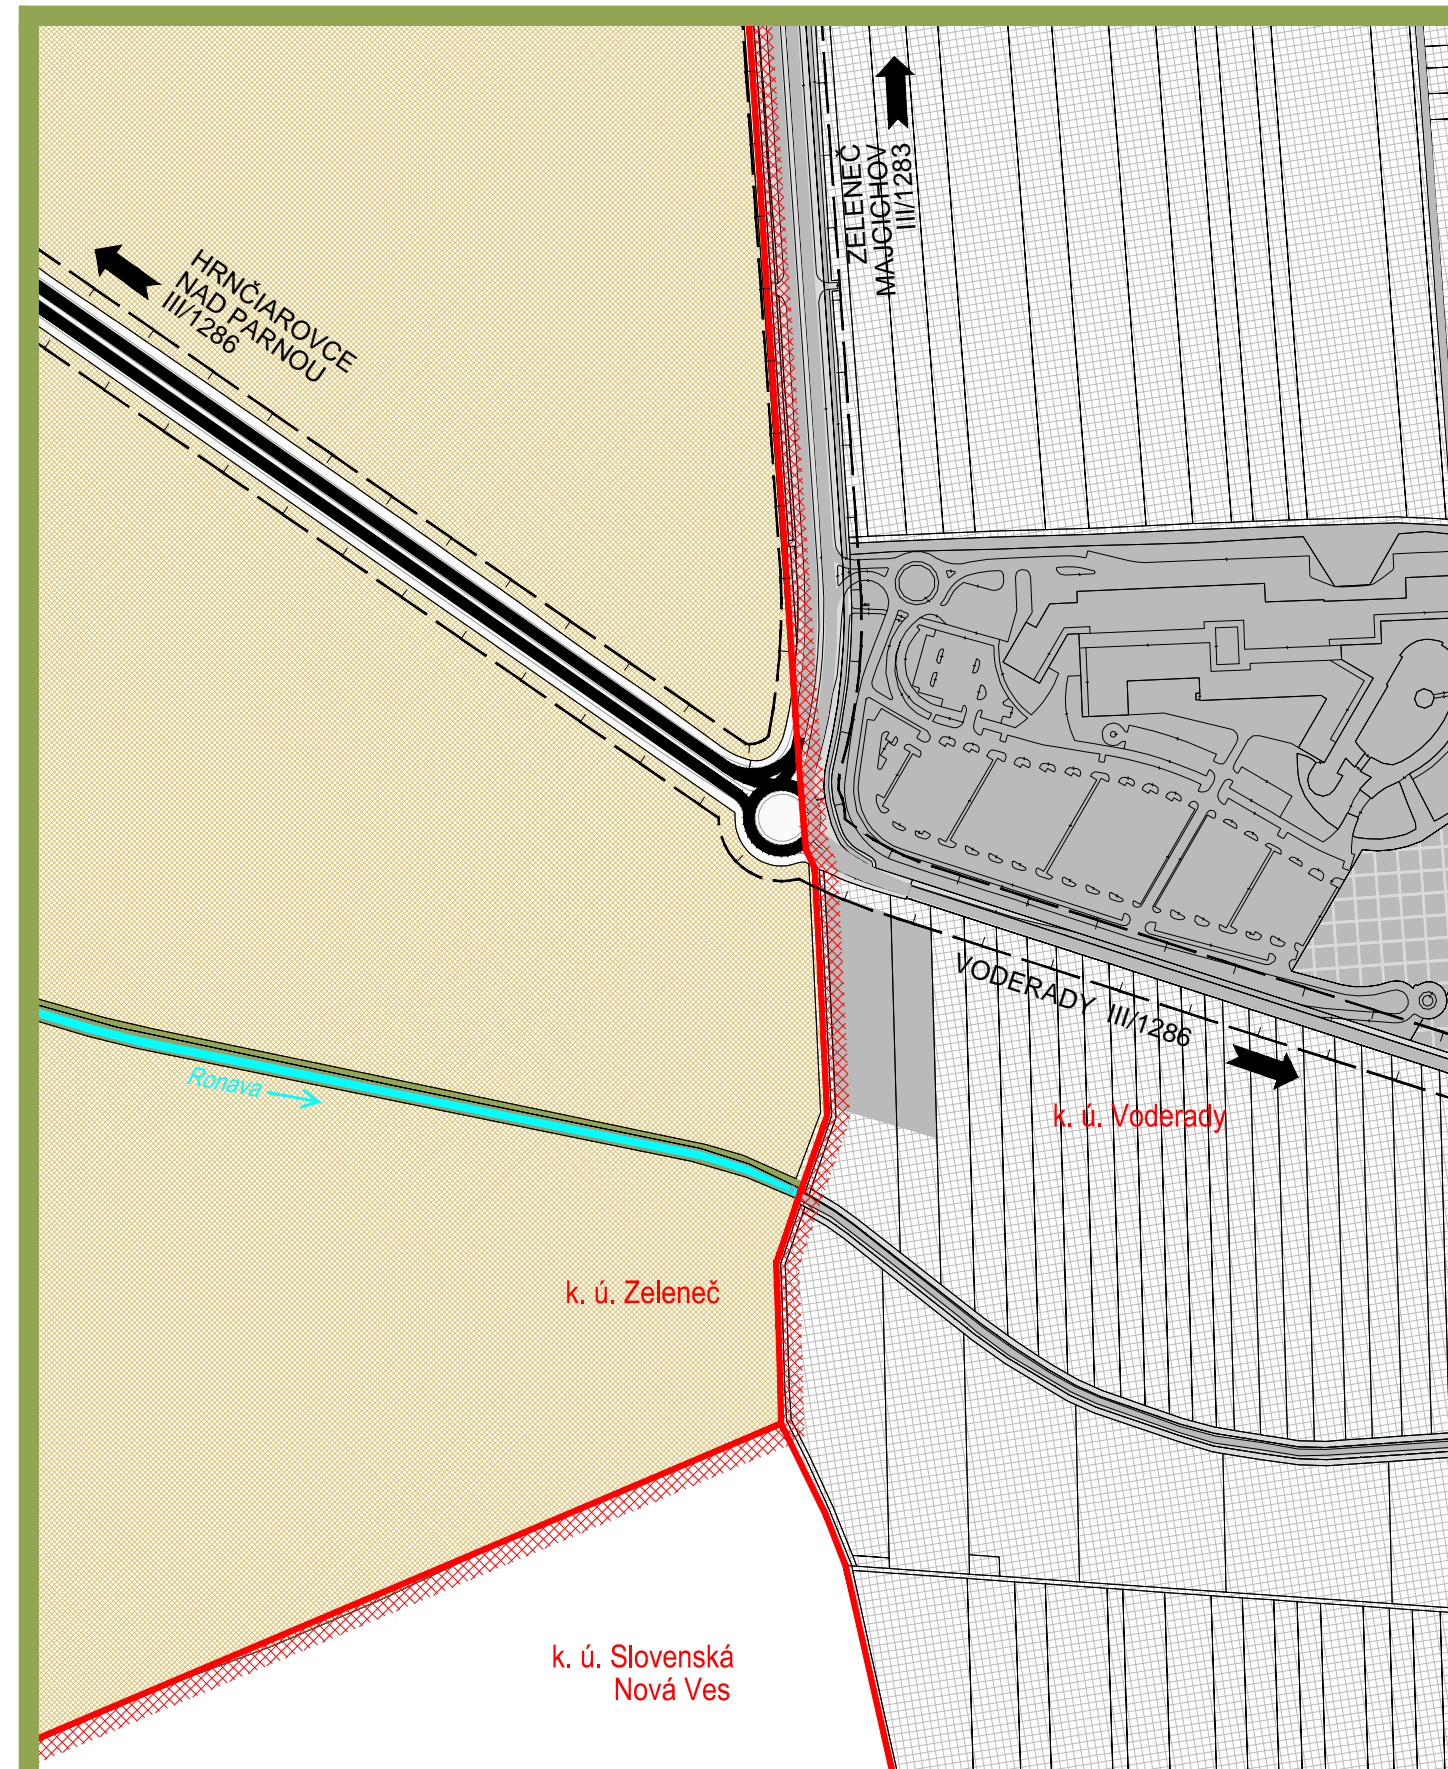

ÚPN OBCE  
ZELENEČ

KOMPLEXNÝ URBANISTICKÝ NÁVRH

PLATNÝ ÚPN OBCE

Objednávateľ : Obec Zeleneč  
Hlavný riešiteľ:  
Ing. arch. Eva Krupová  
autorizovaný architekt  
Lomonosovova 6, Trnava

M 1:5000

02.4