


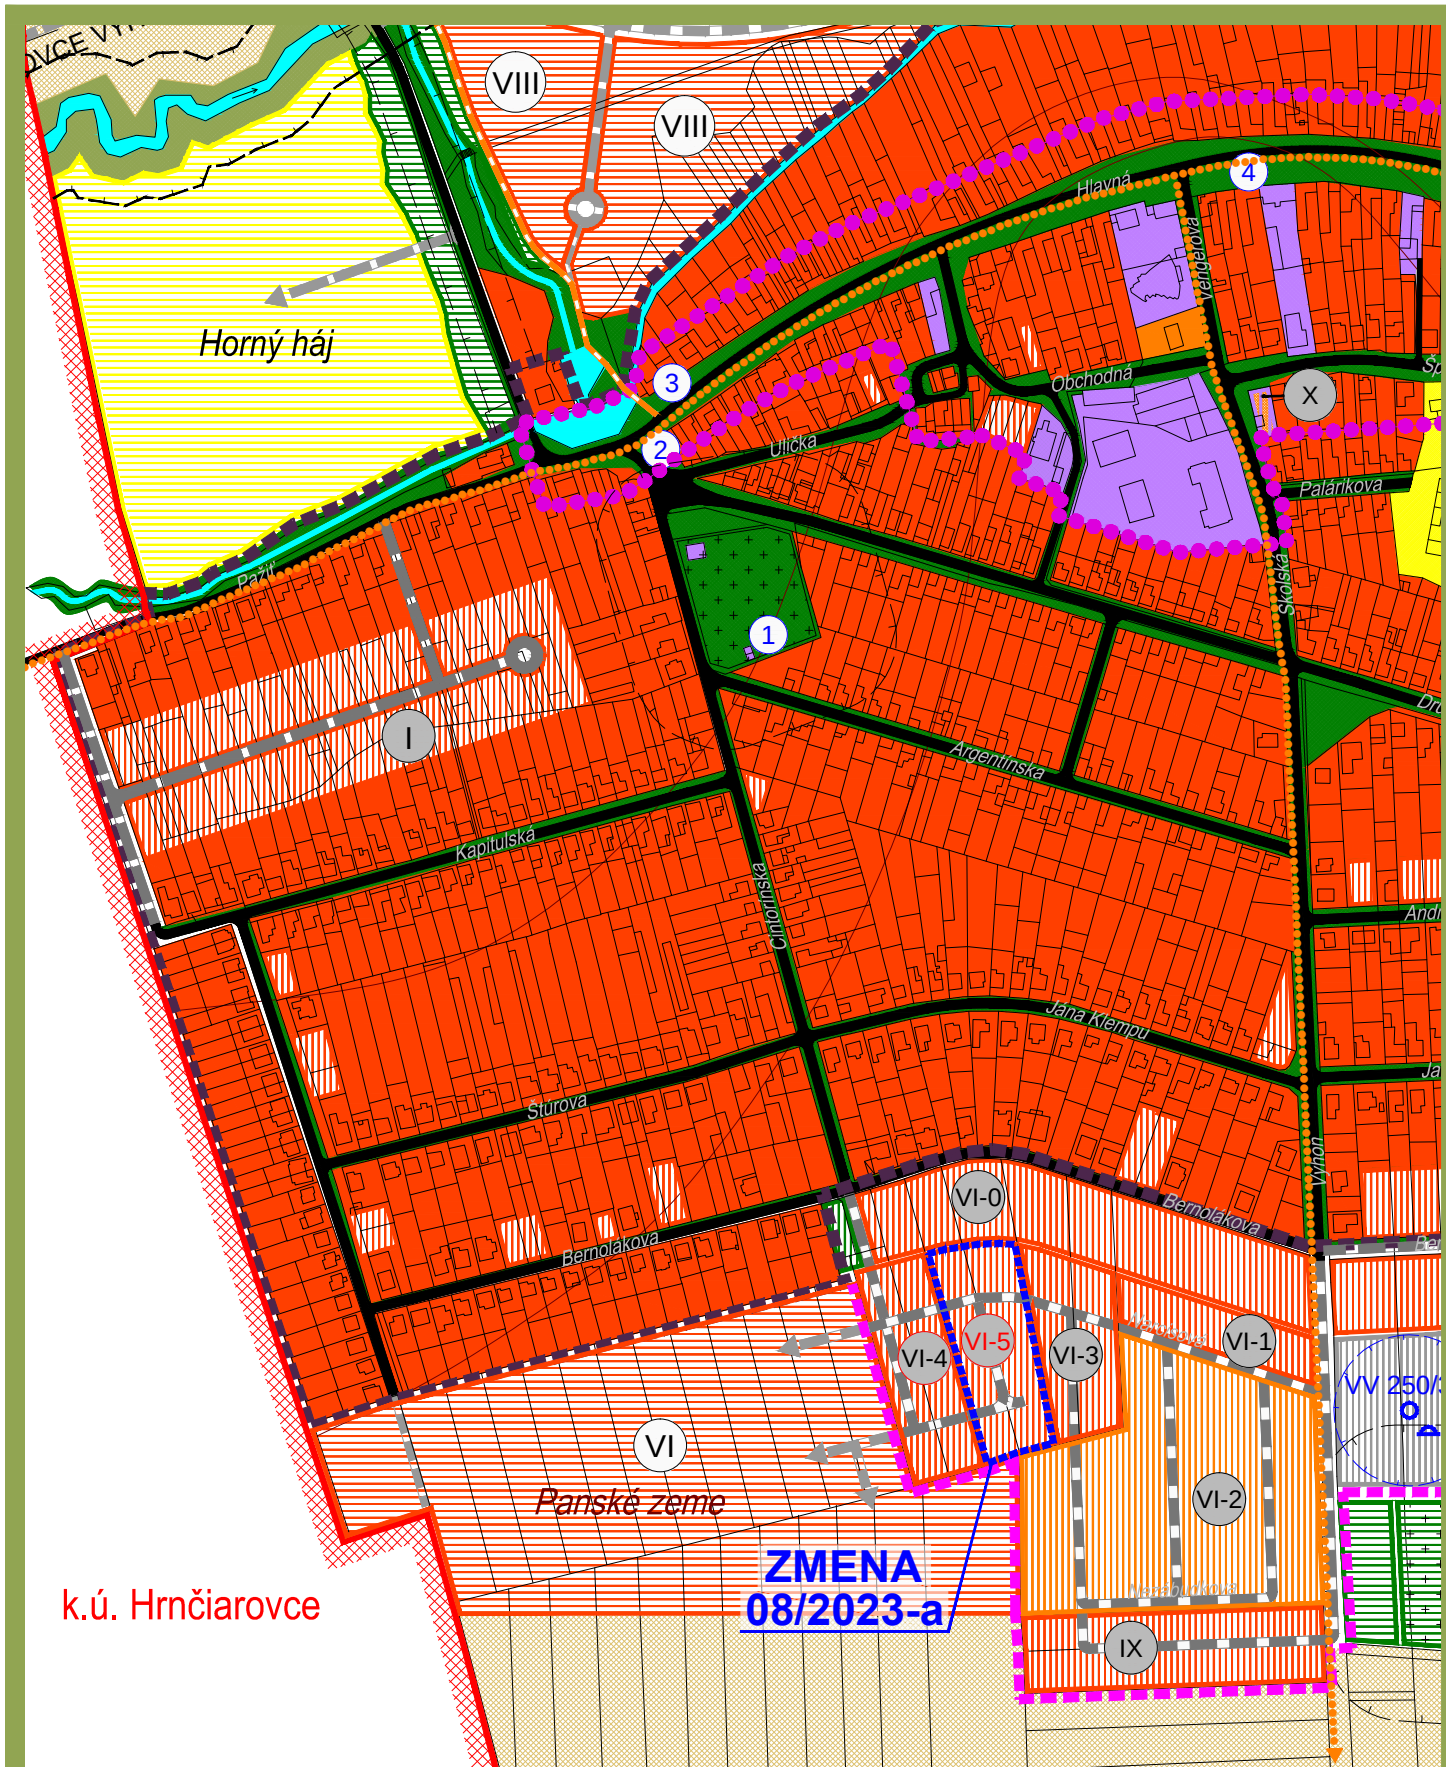



ÚPN OBCE
ZMENA 08/2023
NÁVRH SEA

KOMPLEXNÝ URBANISTICKÝ NÁVRH

PO ZMENE

Objednávateľ : Obec Zelené
Hlavný riešiteľ:
Ing. arch. Eva Krupová
autorizovaný architekt
Lomonosovova 6, Trnava

Spracované : Apríl, 2024
M 1:5000

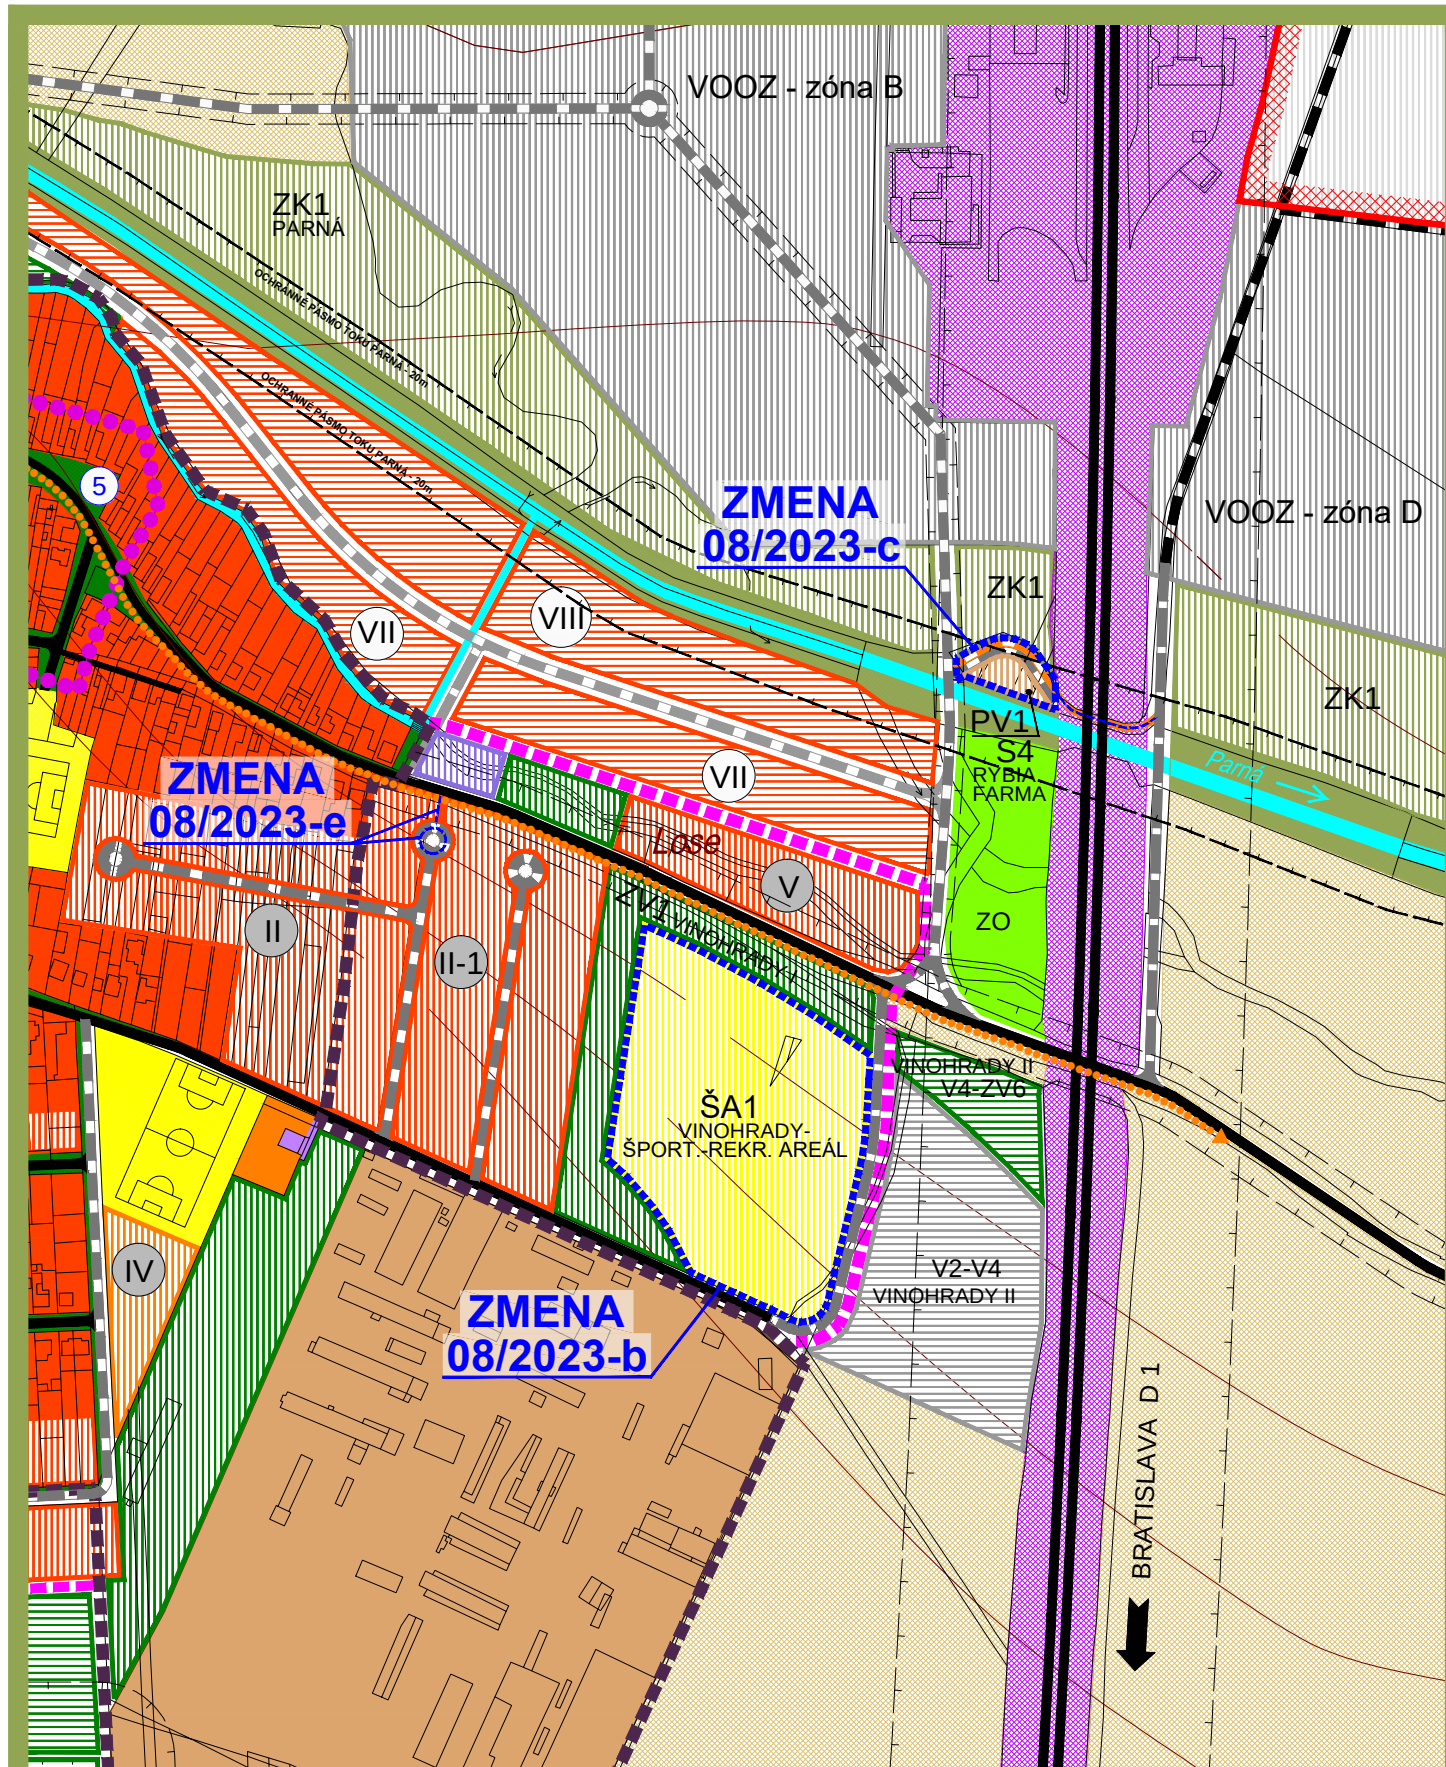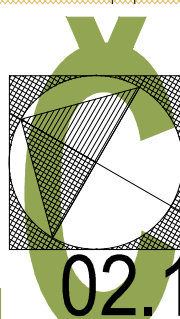



ÚPN OBCE
ZMENA 08/2023
NÁVRH SEA

KOMPLEXNÝ URBANISTICKÝ NÁVRH

PO ZMENE

Objednávateľ : Obec Zelené
Hlavný riešiteľ:
Ing. arch. Eva Krupová
autorizovaný architekt
Lomonosovova 6, Trnava

Spracované : Apríl, 2024
M 1:5000

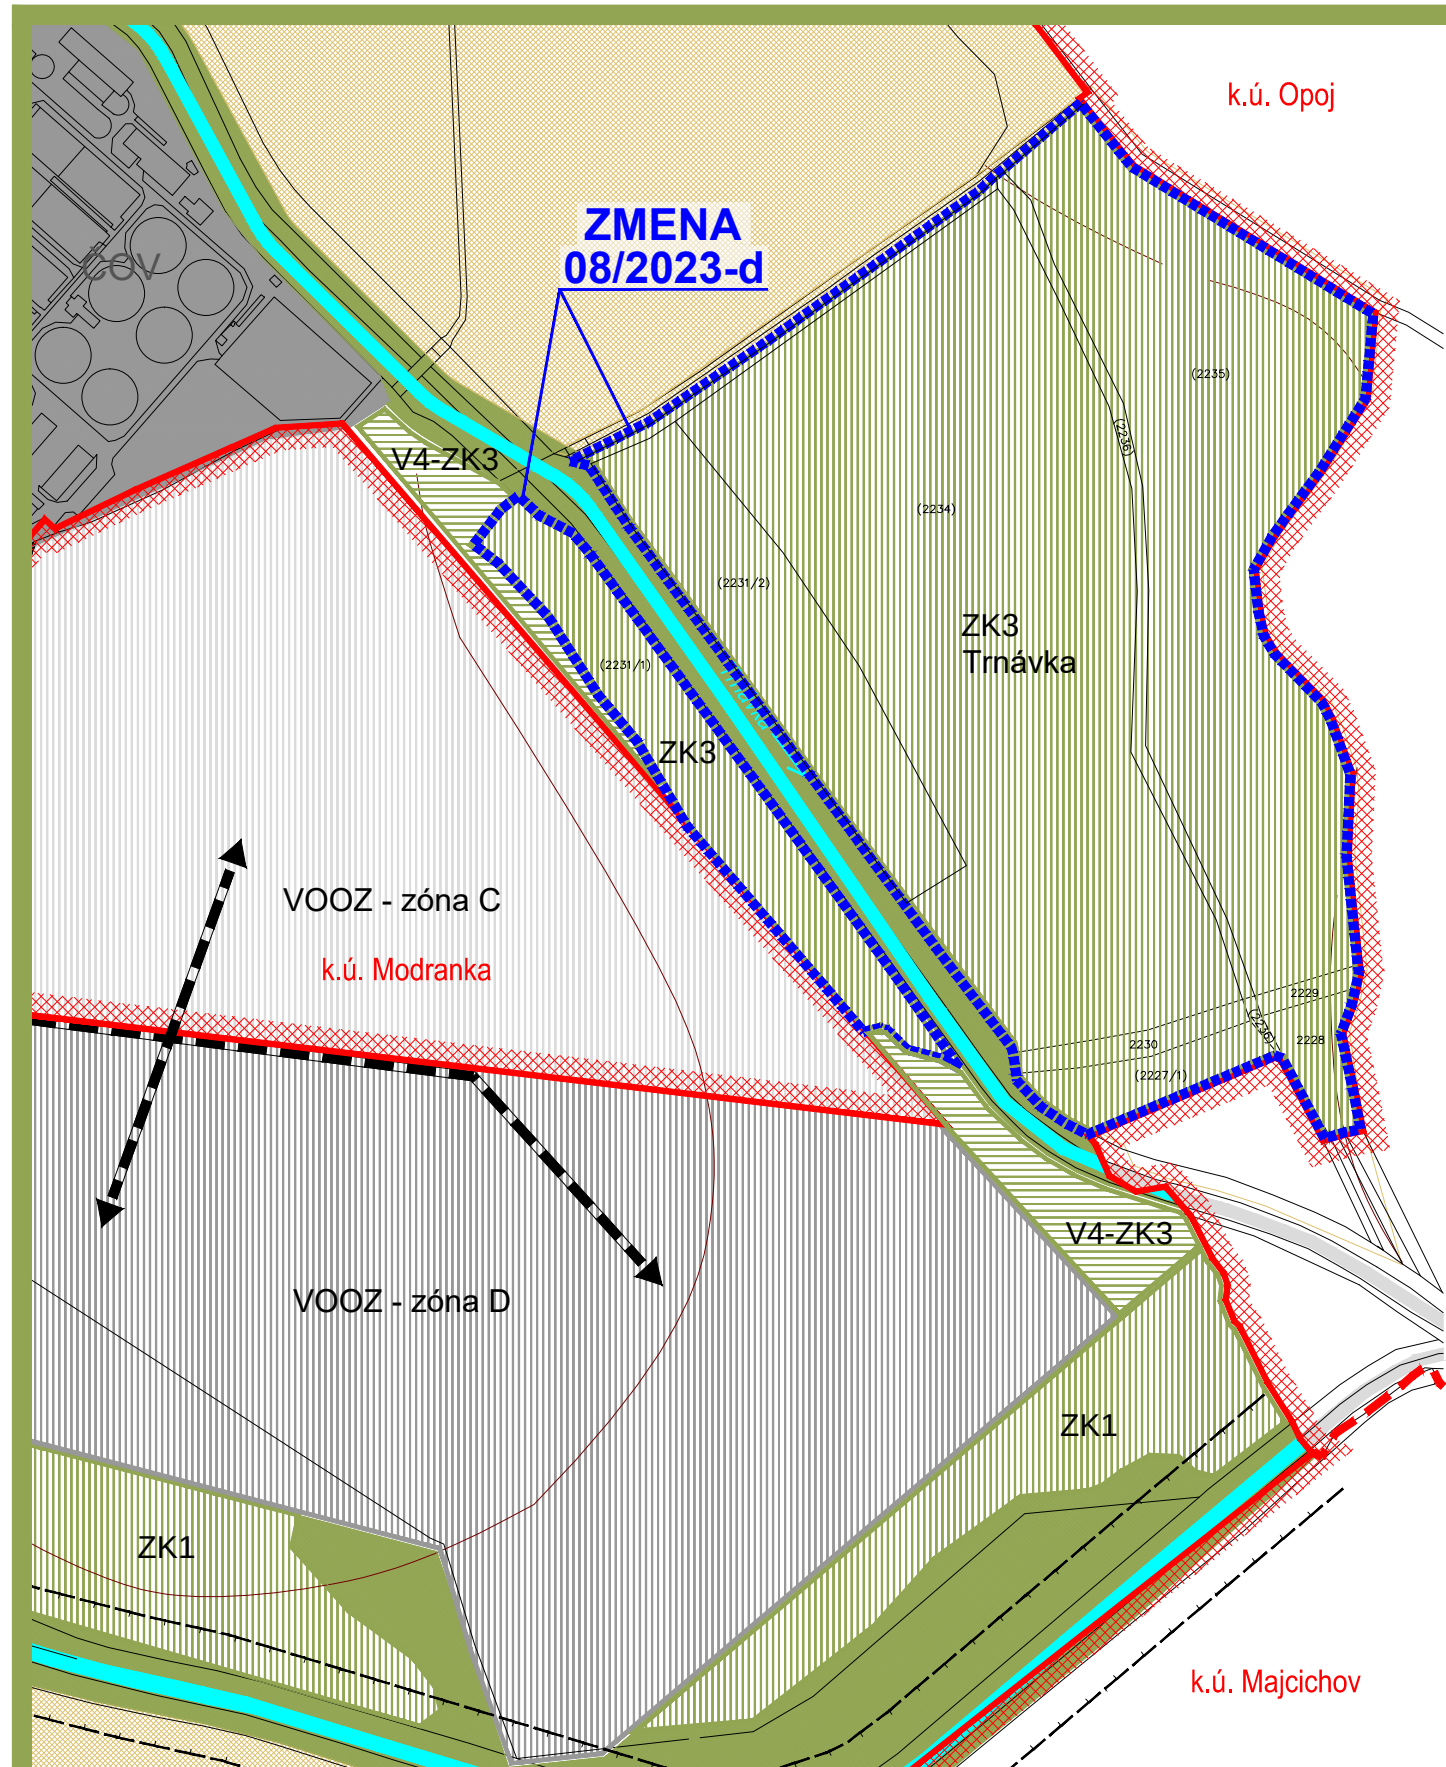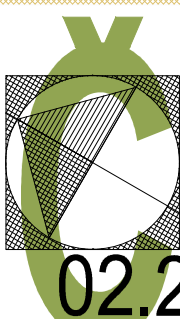



ÚPN OBCE
ZMENA 08/2023
NÁVRH SEA

KOMPLEXNÝ URBANISTICKÝ NÁVRH

PO ZMENE

Objednávateľ : Obec Zelené
Hlavný riešiteľ:
Ing. arch. Eva Krupová
autorizovaný architekt
Lomonosovova 6, Trnava

Spracované : Apríl, 2024
M 1:5000

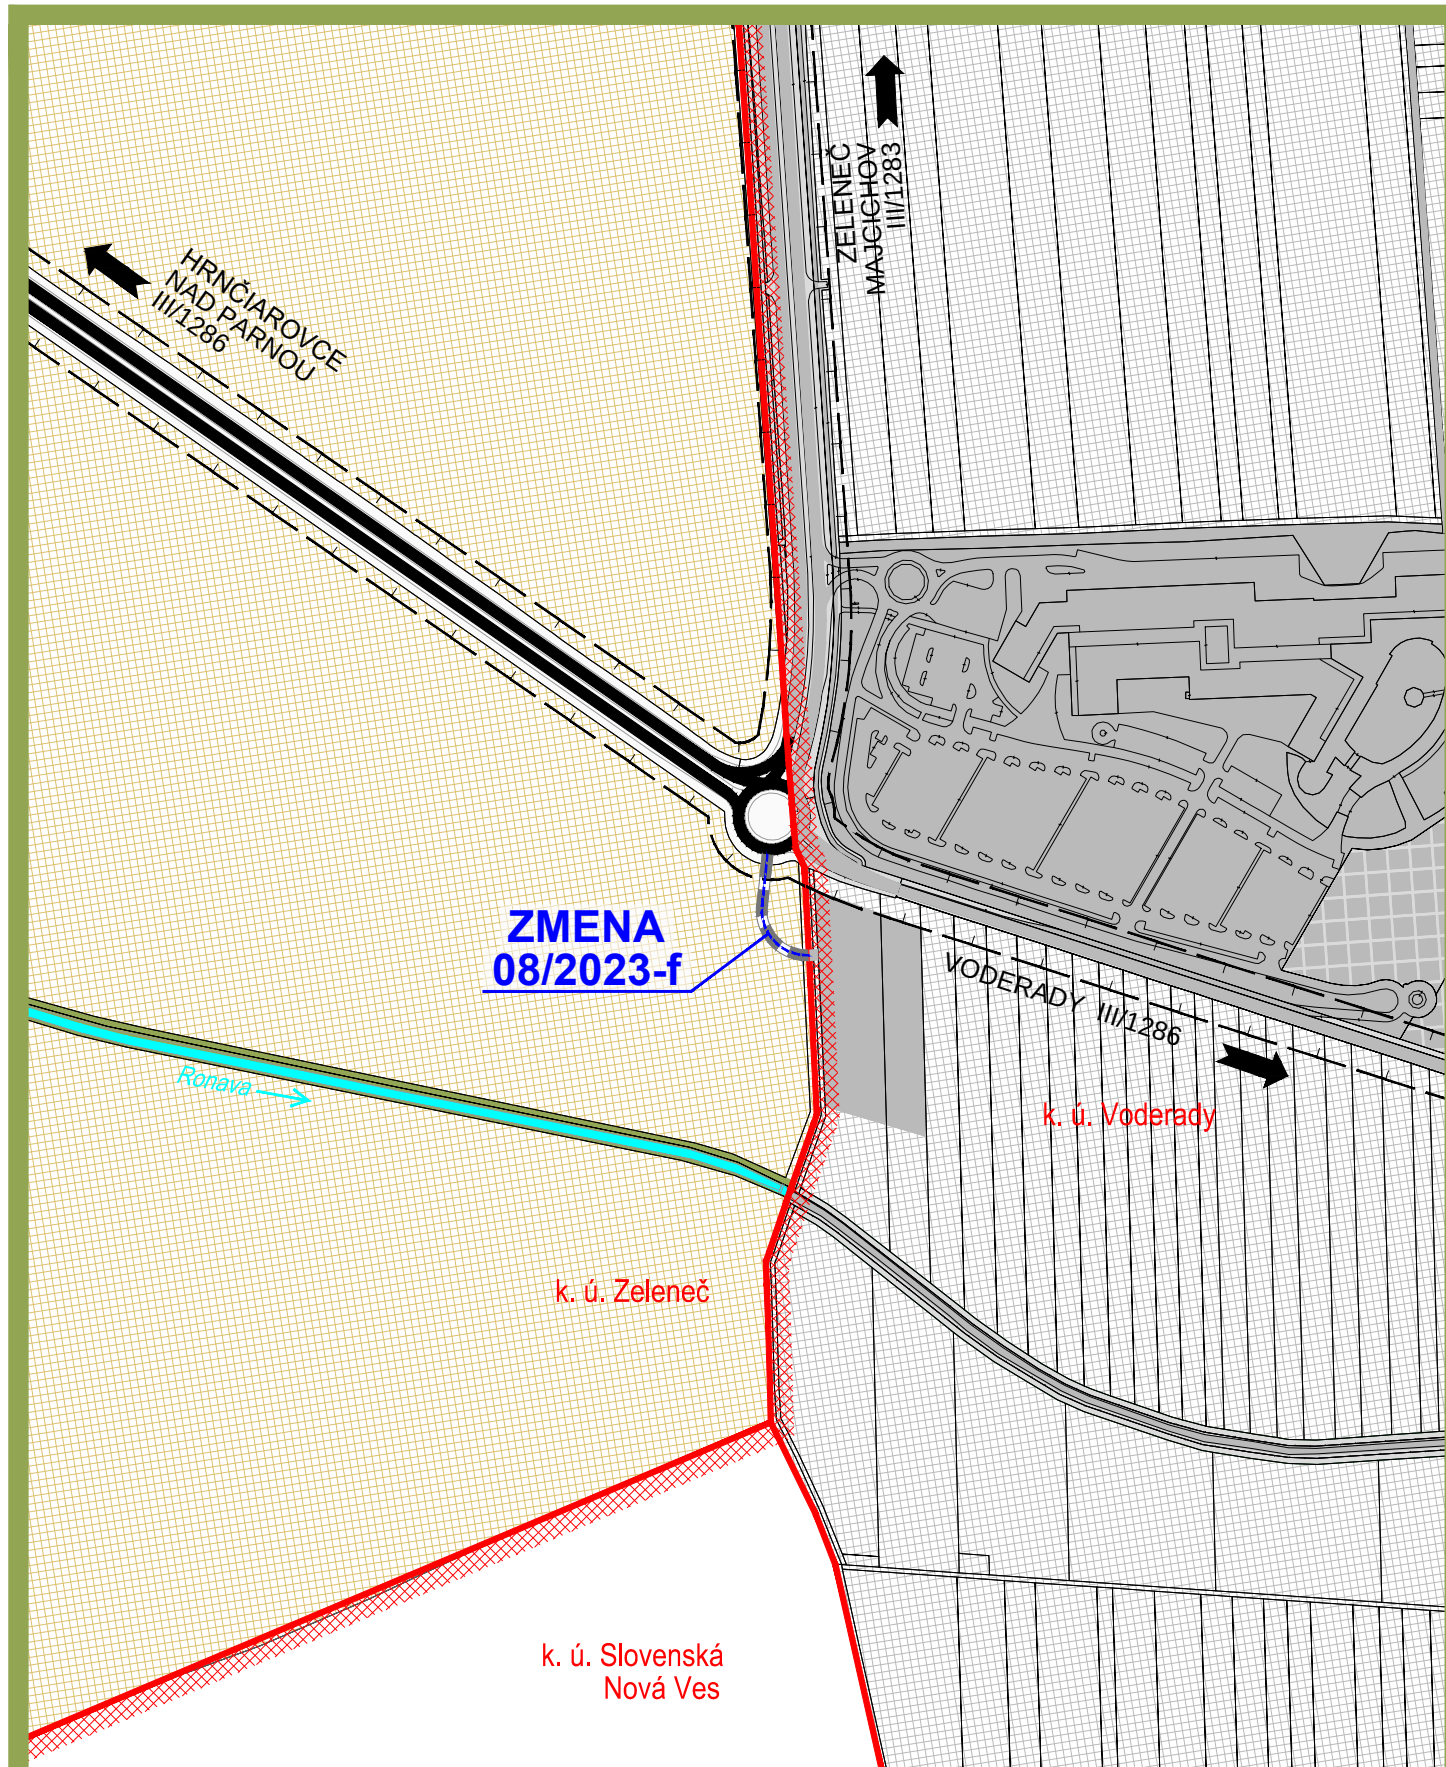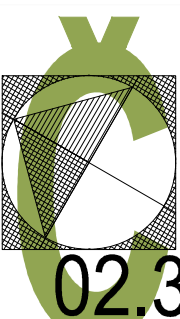



ÚPN OBCE
ZMENA 08/2023
NÁVRH SEA

KOMPLEXNÝ URBANISTICKÝ NÁVRH

PO ZMENE

Objednávateľ : Obec Zelené
Hlavný riešiteľ:
Ing. arch. Eva Krupová
autorizovaný architekt
Lomonosovova 6, Trnava

Spracované : Apríl, 2024
M 1:5000

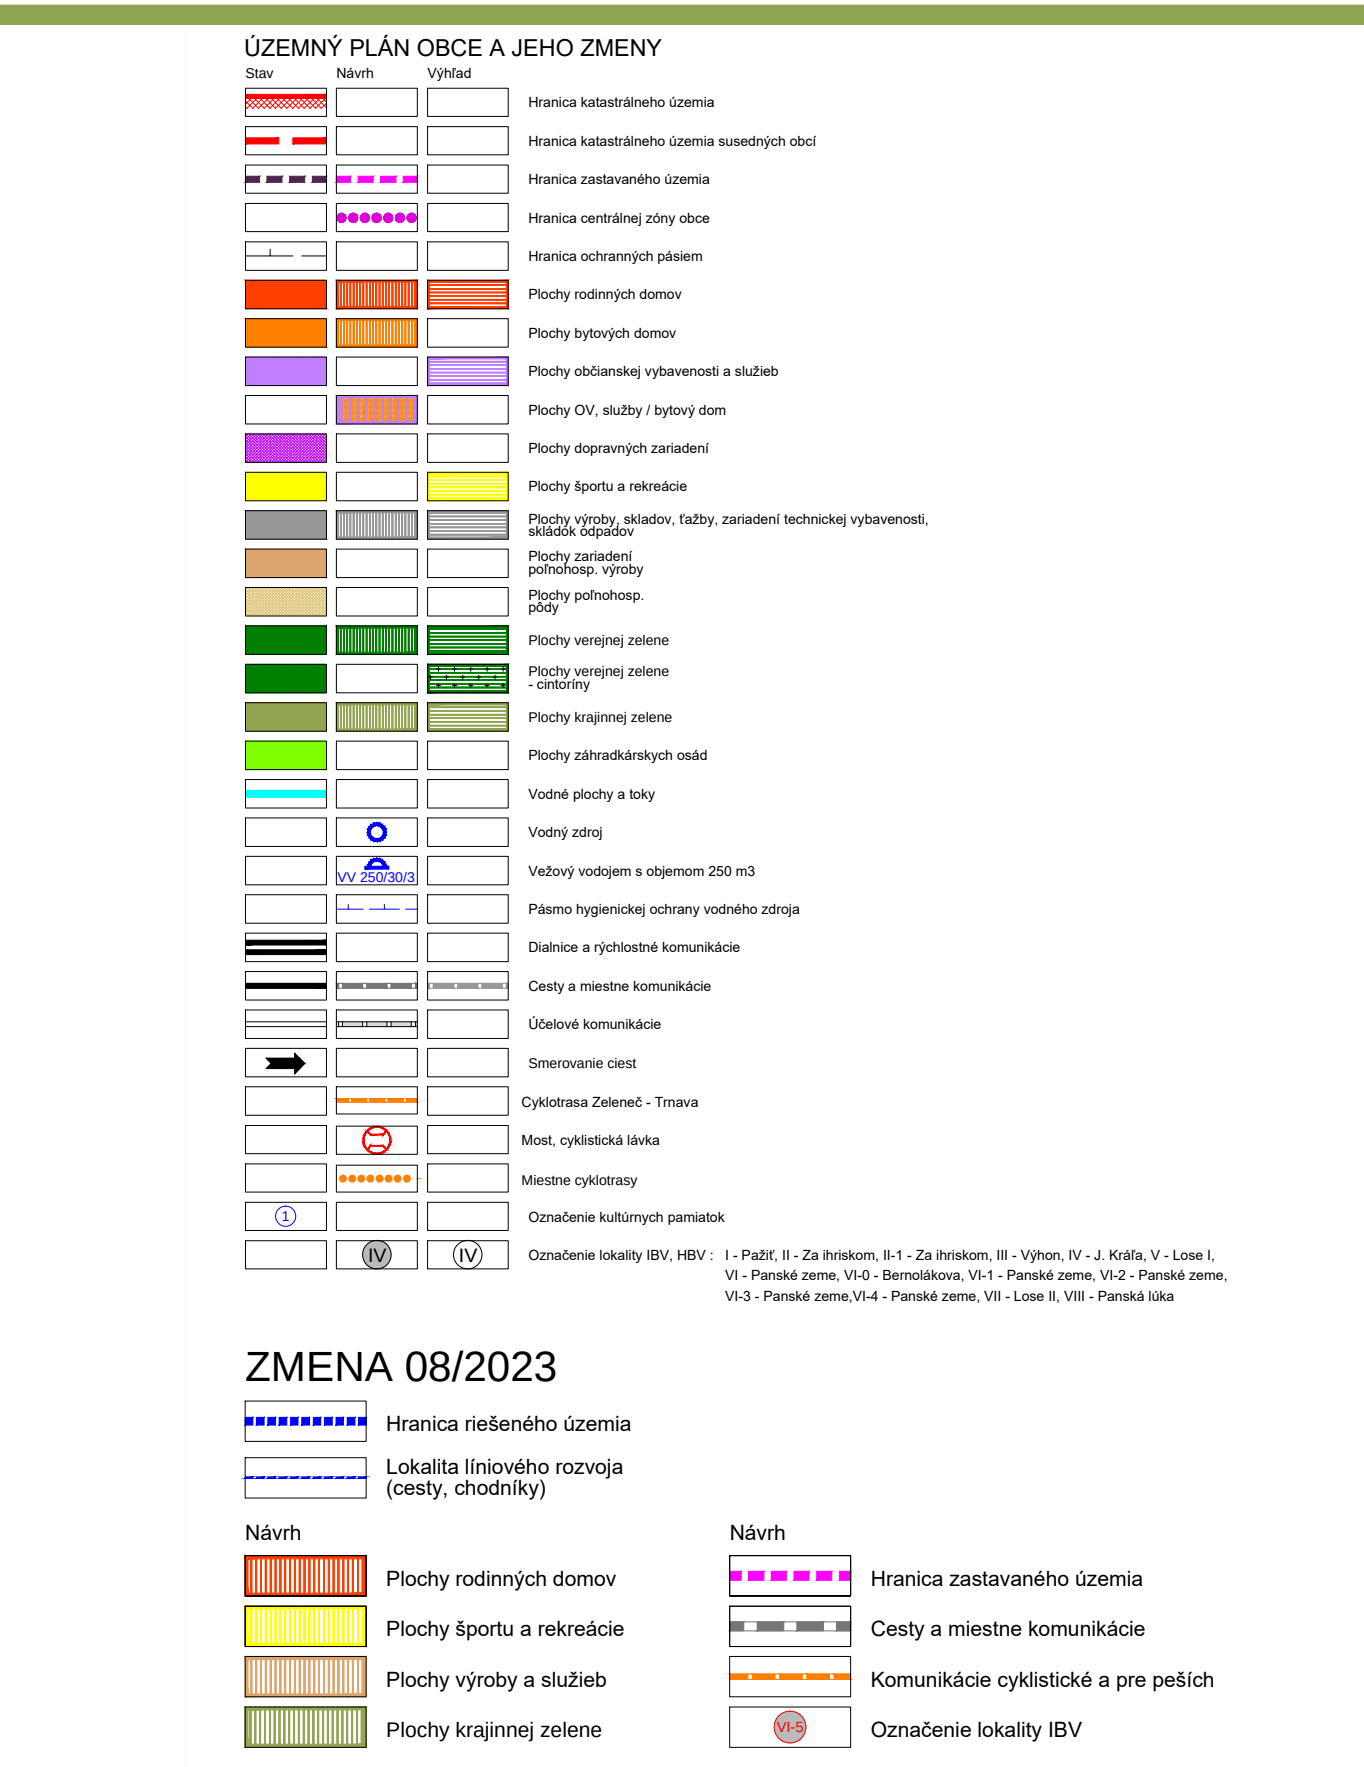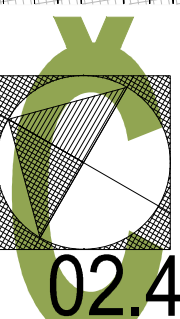

ÚPN OBCE
ZMENA 08/2023
NÁVRH SEA

KOMPLEXNÝ URBANISTICKÝ NÁVRH

LEGENDA

Objednávateľ : Obec Zelené
Hlavný riešiteľ:
Ing. arch. Eva Krupová
autorizovaný architekt
Lomonosovova 6, Trnava

Spracované : Apríl, 2024
M 1:5000

