




ÚPN OBCE
ZMENA 08/2023
NÁVRH SEA

Objednávateľ : Obec Zelená
Hlavný riešiteľ:
Ing. arch. Eva Krupová
autorizovaný architekt
Lomonosovova 6, Trnava

Spracované : Apríl, 2024
M 1:10000

OCHRANA PRÍRODY A TVORBA KRAJINY

6.1

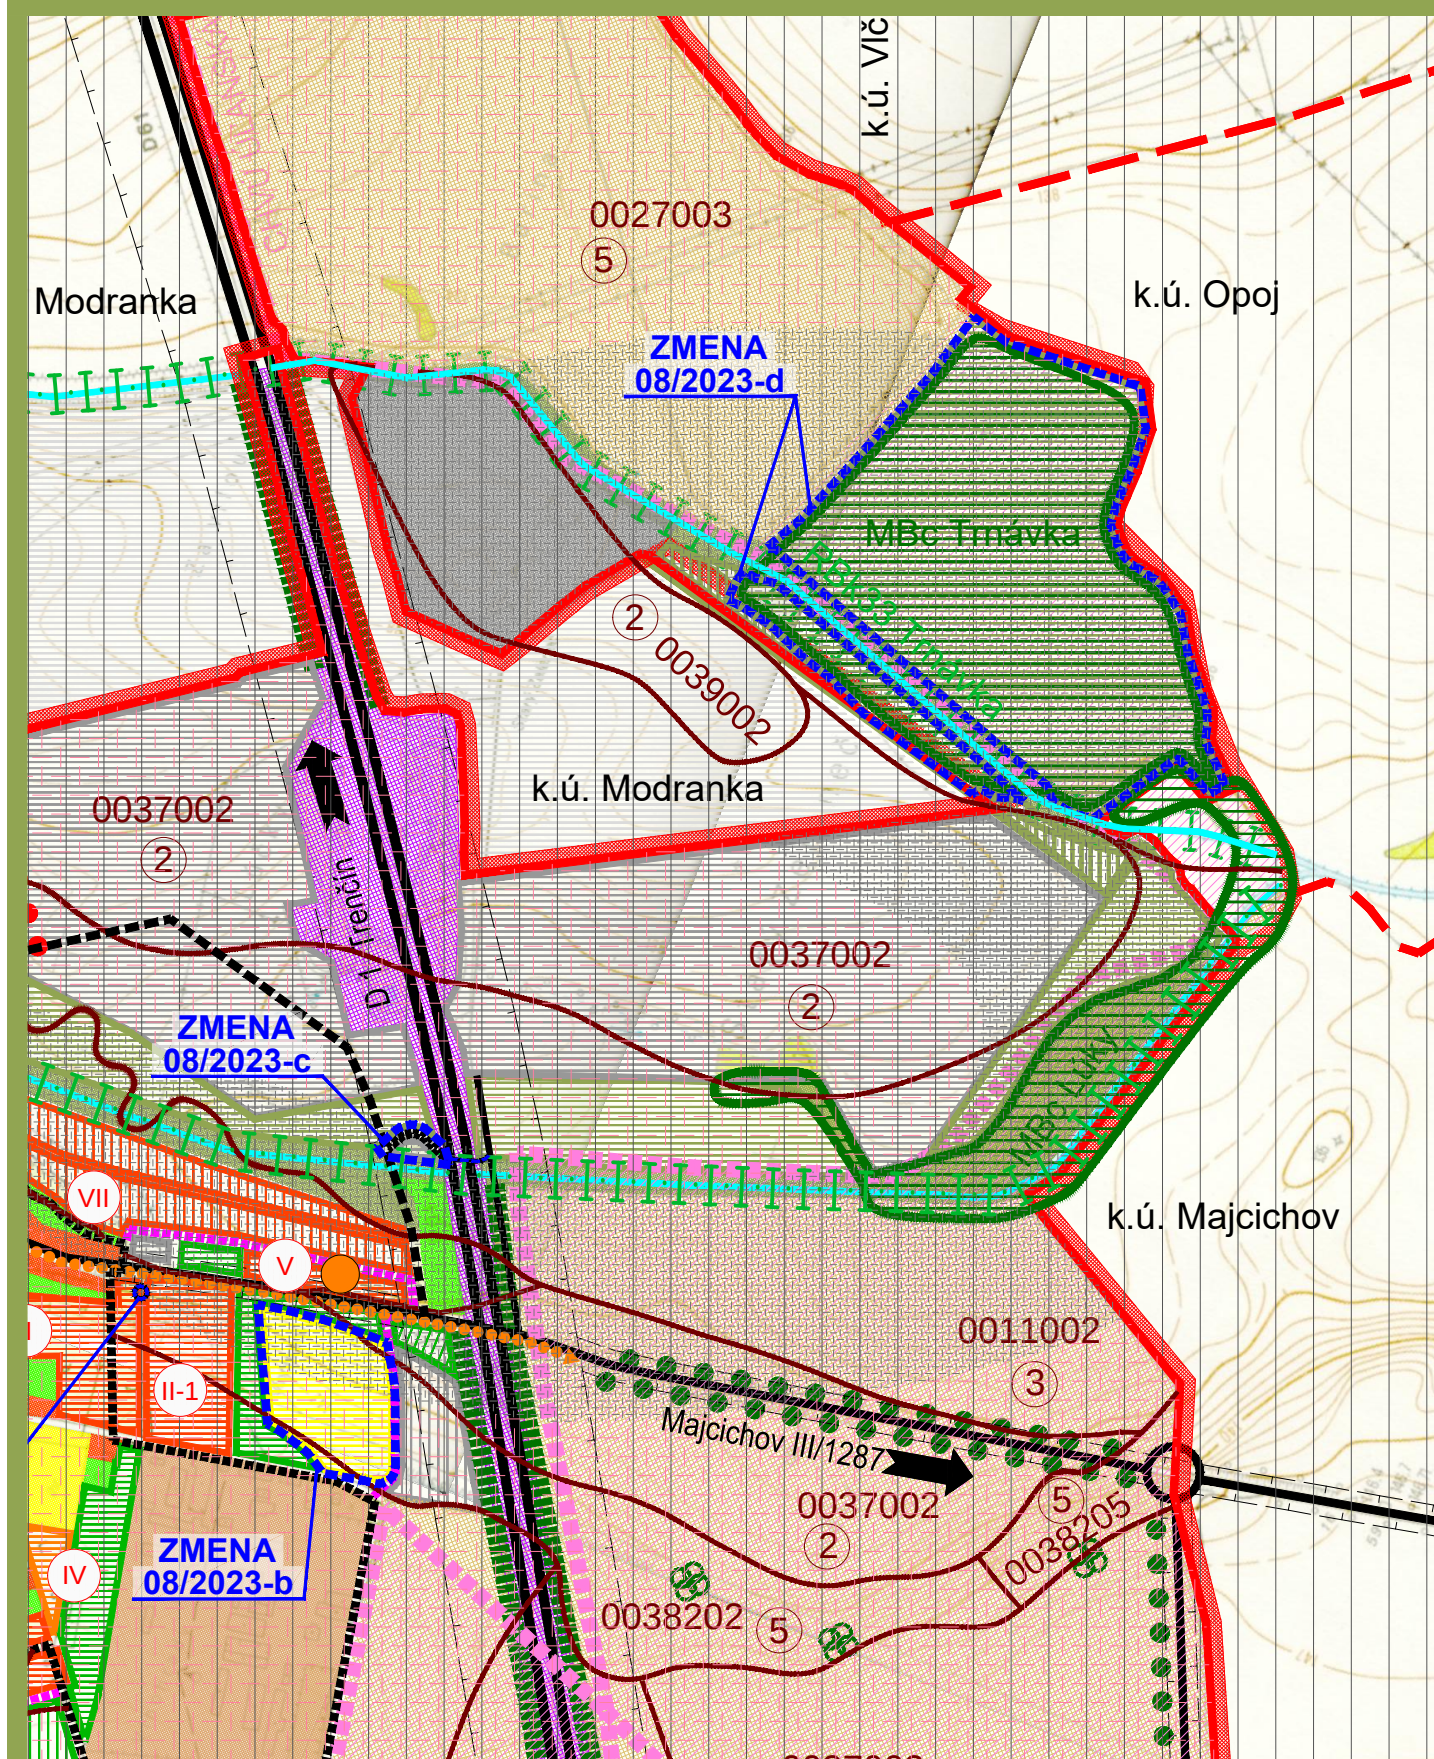


ÚPN OBCE
ZMENA 08/2023
NÁVRH SEA

Objednávateľ : Obec Zelená
Hlavný riešiteľ:
Ing. arch. Eva Krupová
autorizovaný architekt
Lomonosovova 6, Trnava

Spracované : Apríl, 2024
M 1:10000

OCHRANA PRÍRODY A TVORBA KRAJINY

6.2

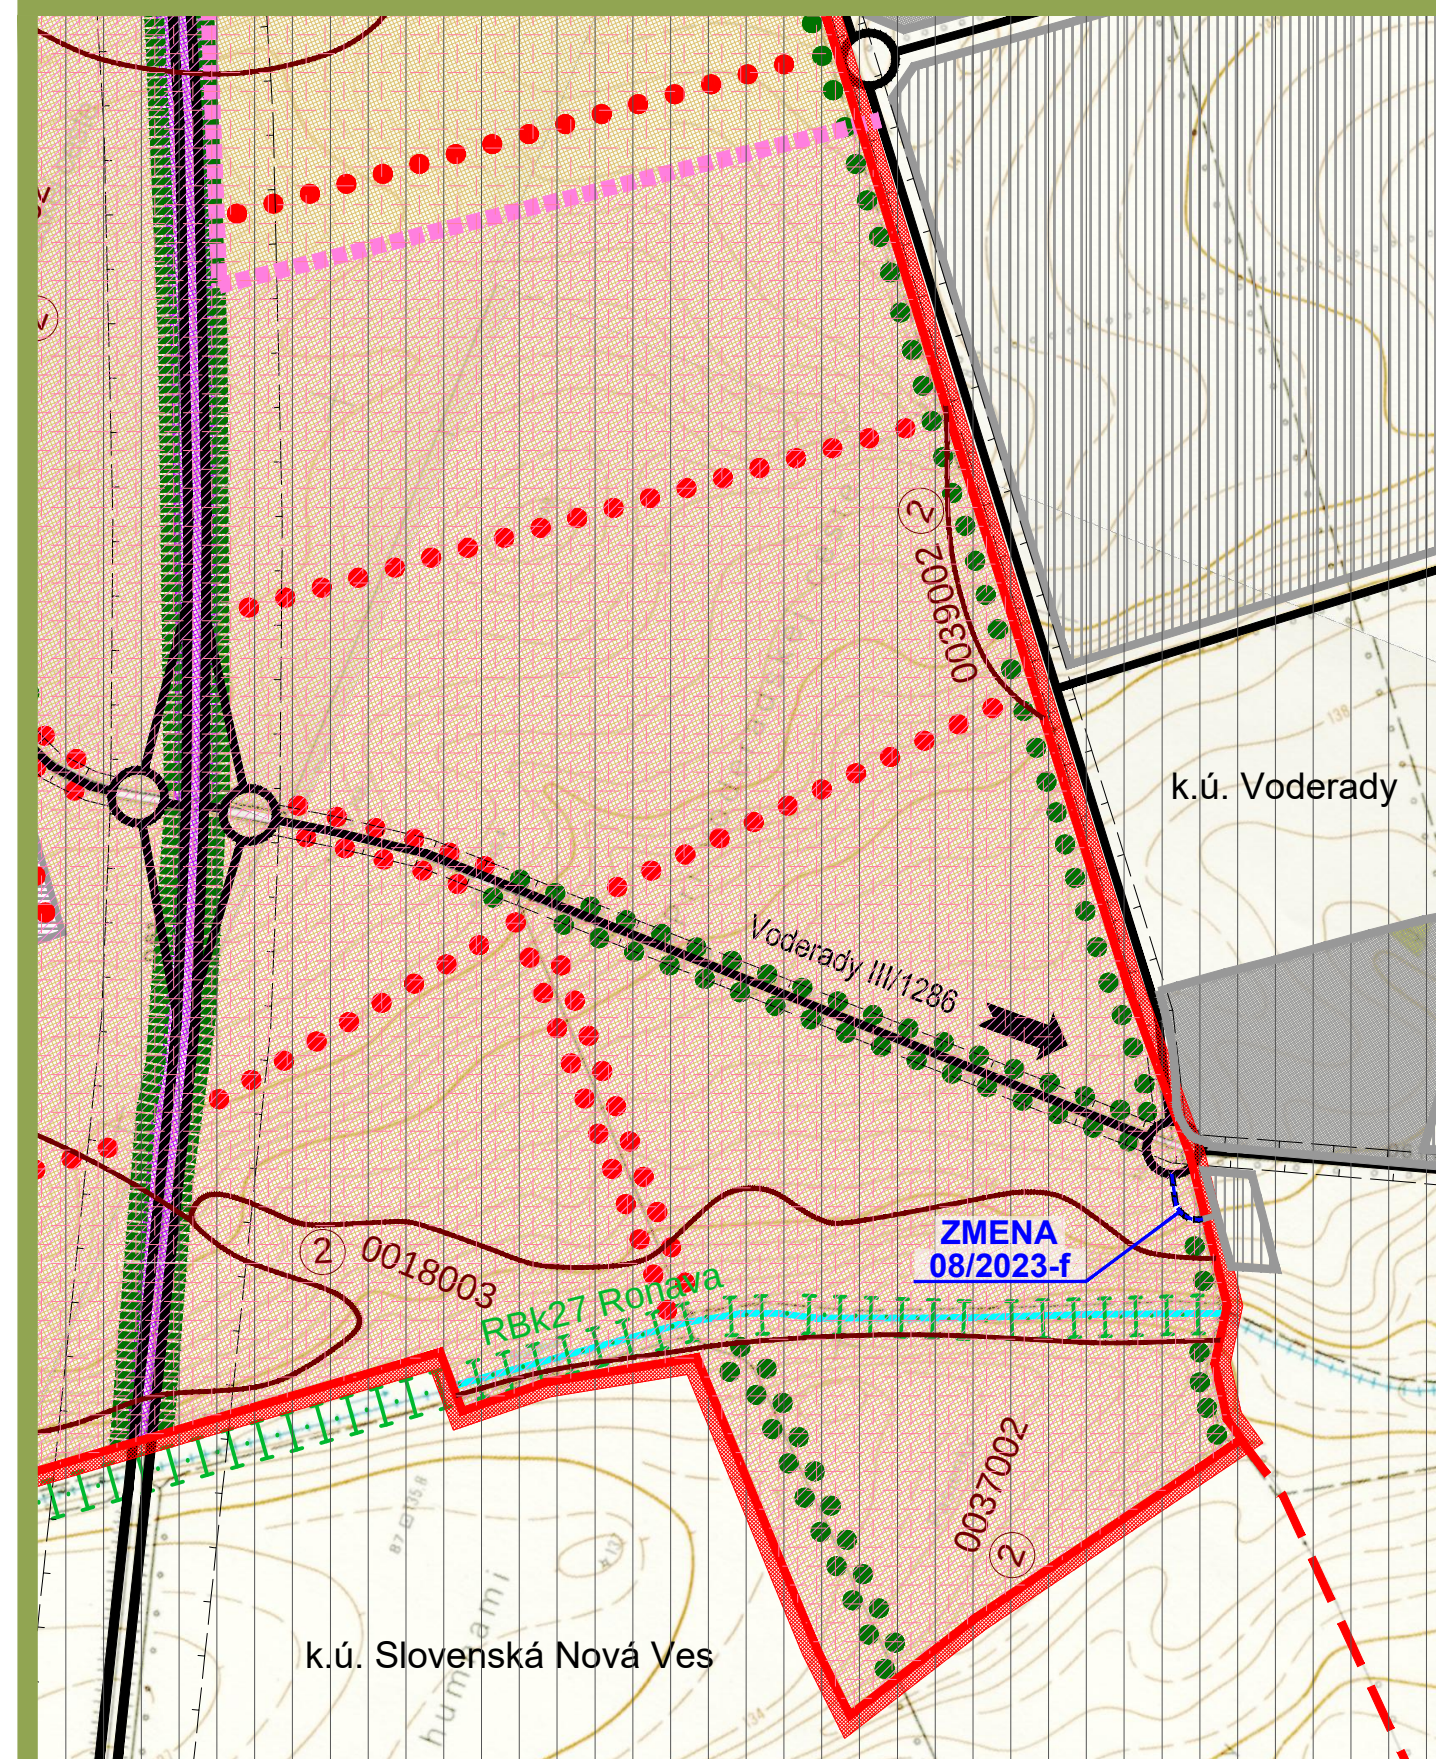

ÚPN OBCE
ZMENA 08/2023
NÁVRH SEA

Objednávateľ : Obec Zelená
Hlavný riešiteľ:
Ing. arch. Eva Krupová
autorizovaný architekt
Lomonosovova 6, Trnava

Spracované : Apríl, 2024
M 1:10000

OCHRANA PRÍRODY A TVORBA KRAJINY

6.3

ÚZEMNÝ PLÁN OBCE A JEHO ZMENY			
Stav	Návrh	Výňad	
			Hranica katastrálneho územia
			Hranica susedných katastrálnych území
			Hranica zastavaného územia
			Obytné plochy
			Plochy športu a rekreácie
			Plochy zariadení poľnohospodárskej výroby
			Plochy výroby, skladov, ťažby, zariadení technickej vybavenosti, skládok odpadov
			Plochy dopravných zariadení
			Plochy verejnej zelene v zastavanom území
			Plochy záhrad a záhradkárskeho osád
			Plochy poľnohospodárskej pôdy
			Vodné plochy a toky
			Nelesná drevinová vegetácia plošná
			Nelesná drevinová vegetácia líniová
			Solitérna a skupinová drevinová vegetácia
			Izolačná zeleň
			Pufračná zóna
			Biocentrum lokálne
			Biokoridor regionálny
			Hranica CHVÚ Úľanská mokraď
			Hranica bonitovanej pôdy - ekologickej jednotky (BPEJ)
			Kód BPEJ
			Cesty a miestne komunikácie
			Cyklotrasa
			Označenie lokality IBV, HBV
			Skládky evidované MŽP SR - odvezená
			Prieskumné územie (PÚ) Trnava - horľavý zemný plyn (P3/14) s platnosťou do 31.3.2028
			(držiteľia NAFTA, a.s., Bratislava - 50%, Vermilion Slovakia Exploration, s.r.o., Bratislava - 50%)
			Územie s nízkym / stredným radónovým rizikom

ZMENA 08/2023

Hranica riešeného územia

Návrh

Obytné plochy

Plochy športu a rekreácie

Plochy výroby a služieb

Plochy krajinskej zelene

Cesty a miestne komunikácie

ÚPN OBCE
ZMENA 08/2023
NÁVRH SEA

Objednávateľ : Obec Zelená
Hlavný riešiteľ:
Ing. arch. Eva Krupová
autorizovaný architekt
Lomonosovova 6, Trnava

Spracované : Apríl, 2024
M 1:10000

OCHRANA PRÍRODY A TVORBA KRAJINY

6