Príloha č. 2:

Koordinačná situácia

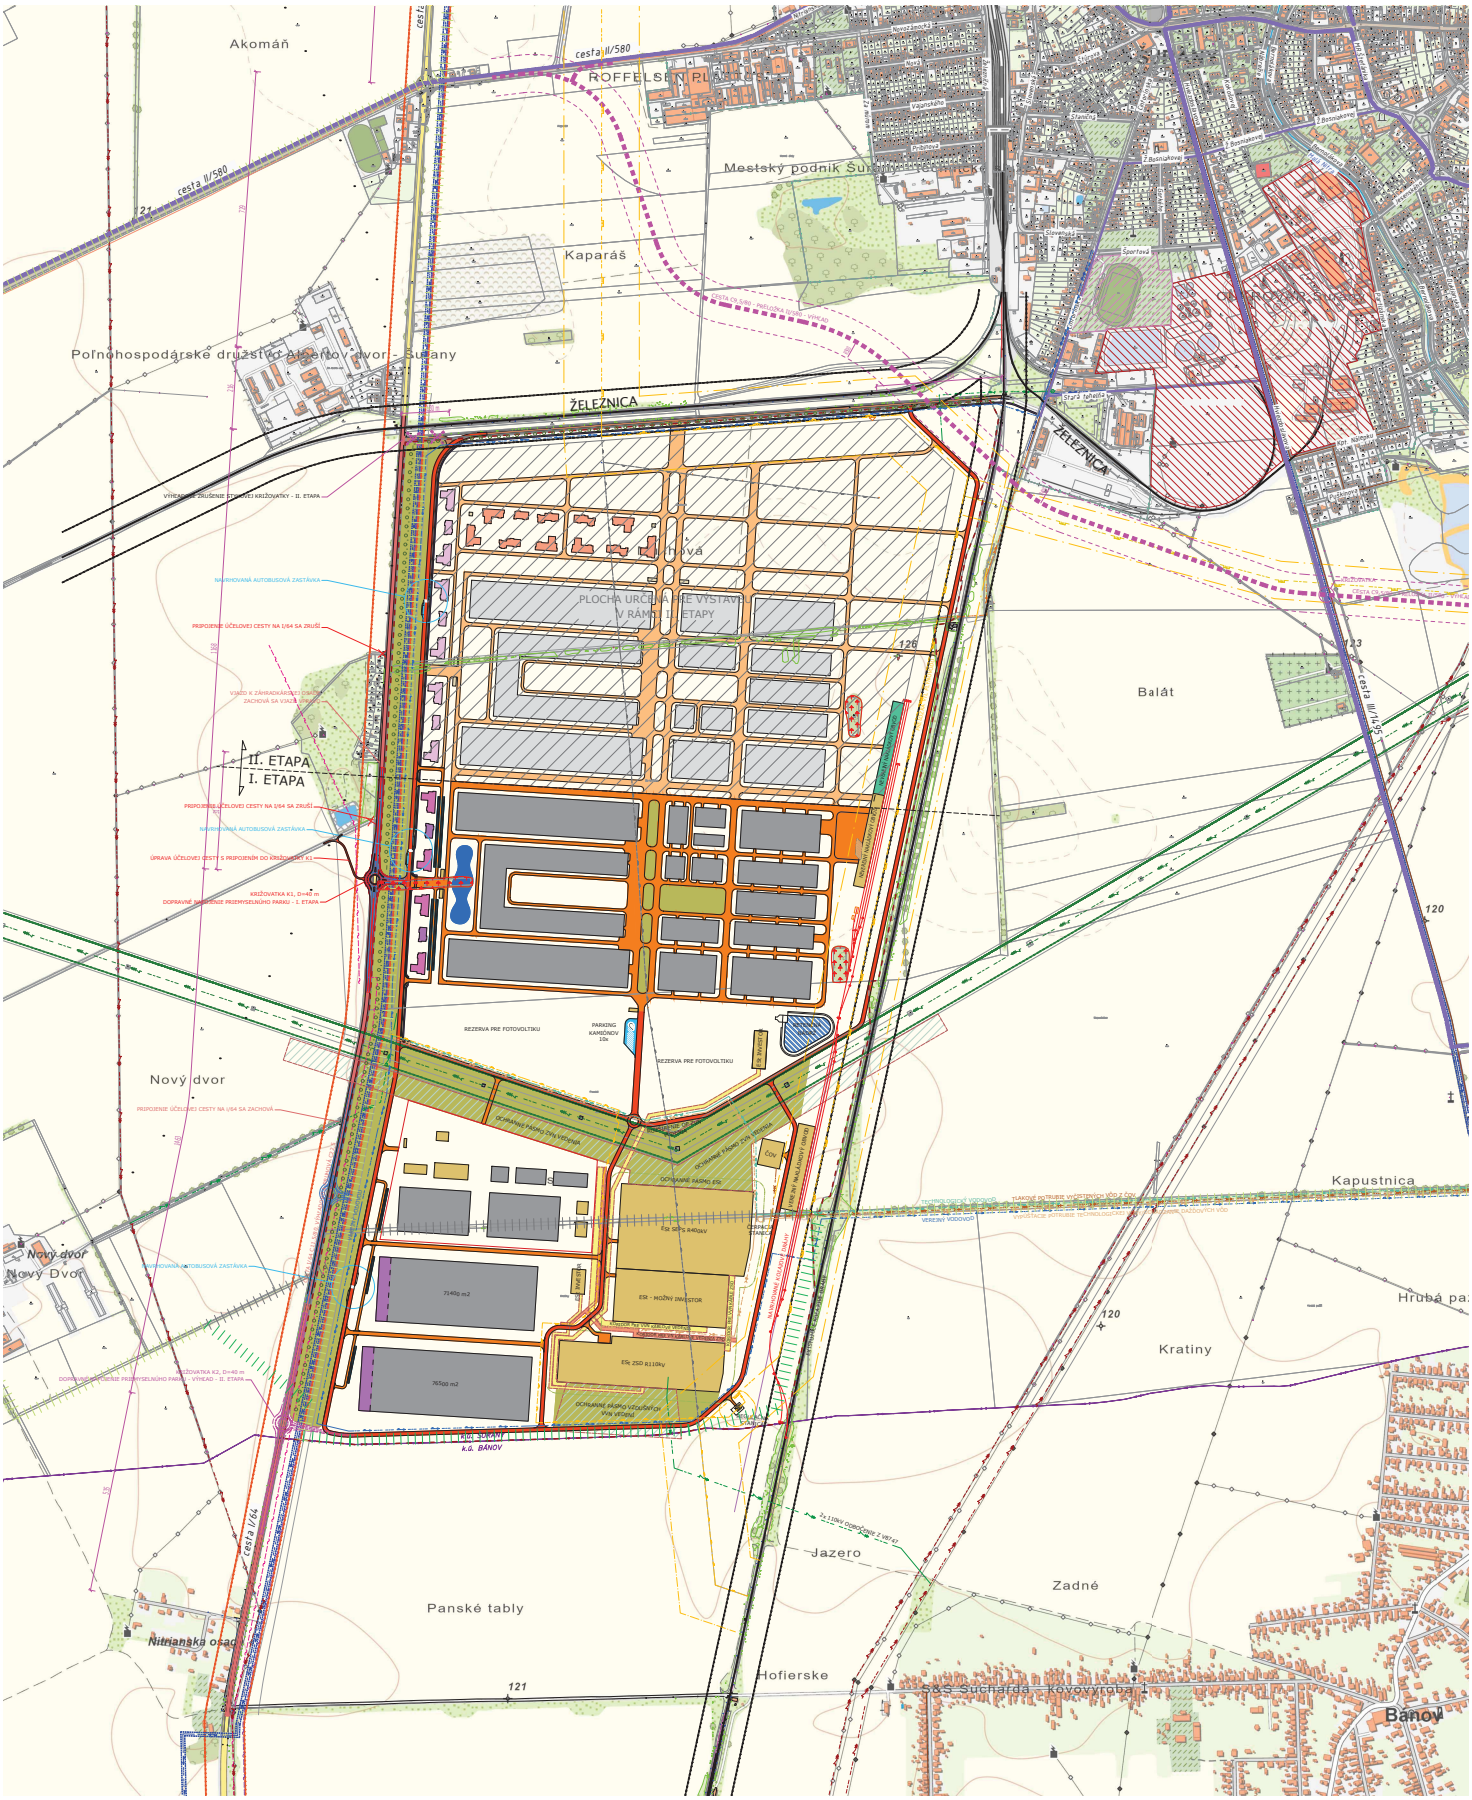

LEGENDA:

- OBJEKTY VÝROBNÉ A SKLADOVÉ
- OBJEKTY ADMINISTRATÍVNE
- OBJEKTY SO ZMIEŠANOU FUNKCIOU ADMINISTRATÍVY A PRECHODNÉHO UBYTOVANIA
- OBJEKTY TECHNICKEJ A PREVÁDZKOVEJ INFRAŠTRUKTÚRY
- PLOCHY TECHNICKEJ A PREVÁDZKOVEJ INFRAŠTRUKTÚRY
- EXISTUJÚCA CESTNÁ KOMUNIKÁCIA I/64
- EXISTUJÚCA CESTNÁ KOMUNIKÁCIA II/580
- NAVRHOVANÉ ÚPRAVY NA CESTNEJ KOMUNIKÁCII I/64
- NAVRHOVANÁ CESTNÁ KOMUNIKÁCIA MU3/40
- NAVRHOVANÉ VNÚTROAREÁLOVÉ KOMUNIKÁCIE
- NAVRHOVANÉ PLOCHY PARKOVÍSK
- NAVRHOVANÉ CYKLOCHODNÍKY
- NAVRHOVANÉ PEŠIE TRASY
- NAVRHOVANÉ VODNÉ PLOCHY STÁLE/PREMENLIVÉ
- NAVRHOVANÉ PLOCHY TRVALÉHO TRÁVNEHO PORASTU
- NAVRHOVANÁ IZOLAČNÁ ZELEŇ
- TRASA BIOKORIDORU V ZMYSLE PLATNEJ ÚPN
- NAVRHOVANÁ ZMENA TRASY BIOKORIDORU V RIEŠENOM ÚZEMÍ
- EXISTUJÚCE KOĽAJOVÉ DRÁHY
- NAVRHOVANÉ KOĽAJOVÉ DRÁHY
- EXISTUJÚCE VEDENIE 400 kV NADZEMNÉ
- OBJEKTY TECHNICKEJ A PREVÁDZKOVEJ INFRAŠTRUKTÚRY
- PLOCHY TECHNICKEJ A PREVÁDZKOVEJ INFRAŠTRUKTÚRY
- OCHRANNÉ PÁSMO PRE ROZŠÍRENIE VEDENÍ 400 kV NADZEMNÝCH
- KORIDOR PRE ULOŽENIE KÁBLOV VEDENIA 110 kV PODZEMNÉHO
- KORIDOR PRE ULOŽENIE KÁBLOV VEDENIA 22 kV PODZEMNÉHO

ZÁKAZKA:	KAMZÍK		DAQE SLOVAKIA s.r.o.
OBJEKT:	SO01 KOMUNIKÁCIE, CHODNÍKY A SPEVNENÉ PLOCHY		
PRÍLOHA:	KOMPLEXNÝ URBANISTICKÝ NÁVRH	ČÍSLO ZÁKAZKY:	
		DÁTUM:	05/2024
INVESTOR: MH Invest		STUPEŇ:	ÚŠ
KRAJ: NITRIANSKY	OKRES: NOVÉ ZÁMKY, K.Ú.: ŠURANY	MIERKA:	1:5000
	ZODPOVEDNÝ PROJEKTANT: Ing. TIBOR BRATKO	FORMÁT:	A0
		ČÍSLO PRÍLOHY:	SÚPRAVA:
NAVRHOL - VYPRACOVAL: Ing. arch. IVAN KLAS	KONTROLOVAL: Ing. MARIÁN KOPČEK	03	