


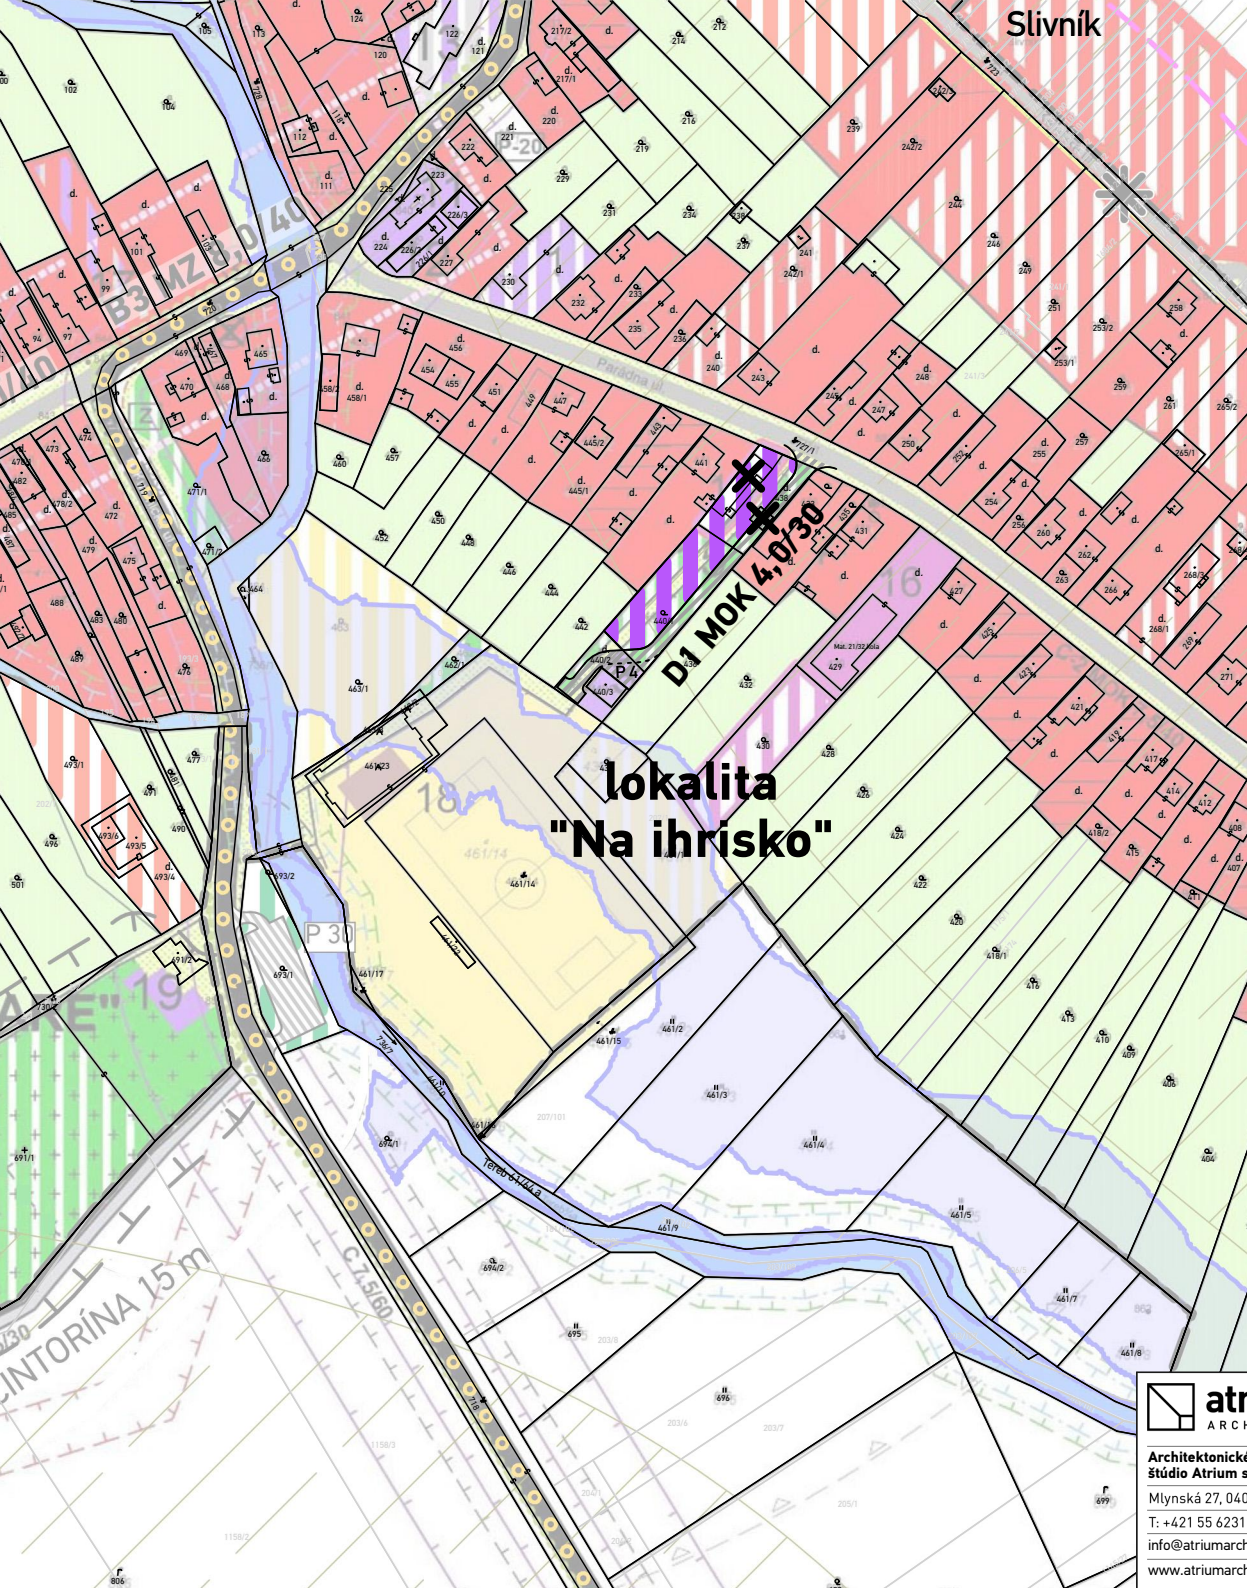


Slivník

LEGENDA

STAV

NÁVRH

DOPRAVNÉ VYBAVENIE

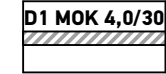


OZNAČENIE FUNKCIE A KATEGÓRIE KOMUNIKÁCIE /
MIESTNÉ KOMUNIKÁCIE PRÍSTUPOVÉ A OBSLUŽNÉ

FUNKČNÉ VYUŽITIE ÚZEMIA




PLOCHY OBČIANSKEJ VYBAVENOSTI
A SOCIÁLNEJ INFRAŠTRUKTÚRY

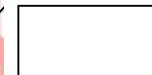

OBJEKTY NA ASANÁCIU

lokalita
"Na ihrisko"

ÚZEMNÝ PLÁN OBCE SLIVNÍK - Zmeny a doplnky č.02

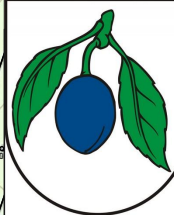

SCHVAĽOVACÍ ORGÁN: **OBECNÉ ZASTUPITEĽSTVO SLIVNÍK**
ČÍSLO UZNESENIA SCHVAĽUJÚCEHO ÚPN-O - ZaD č.02:
DÁTUM SCHVALENIA:

ING. JÁN MICHALKO
STAROSTA OBCE
SLIVNÍK

PEČIATKA

SCHVAĽOVACIA DOLOŽKA




**Architektonické
štúdio Atrium s.r.o.**
Mlynská 27, 040 01 Košice
T: +421 55 6231 587
info@atriumarchitekti.sk
www.atriumarchitekti.sk

NÁZOV
VÝKRESU: **Komplexný urbanistický návrh a doprava**

Č. LOK./NÁZOV PRE ZaD:

lokalita "Na ihrisko"

1 : 2 8 8 0

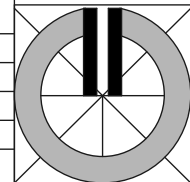

DÁTUM: 04/2024

Číslo výkresu:

3

UzemnePlany.sk
Komplexný projekt a urbanizácia, Lizenzen planung und architektur

8 podporou / with support