


LEGENDA


STAV NÁVRH
OZNAČENIE LOKALITY PRE ZaD č.2

FUNKČNÉ VYUŽITIE ÚZEMIA
PLOCHY OBČIANSKEJ VYBAVENOSTI
A SOCIÁLNEJ INFRAŠTRUKTÚRY

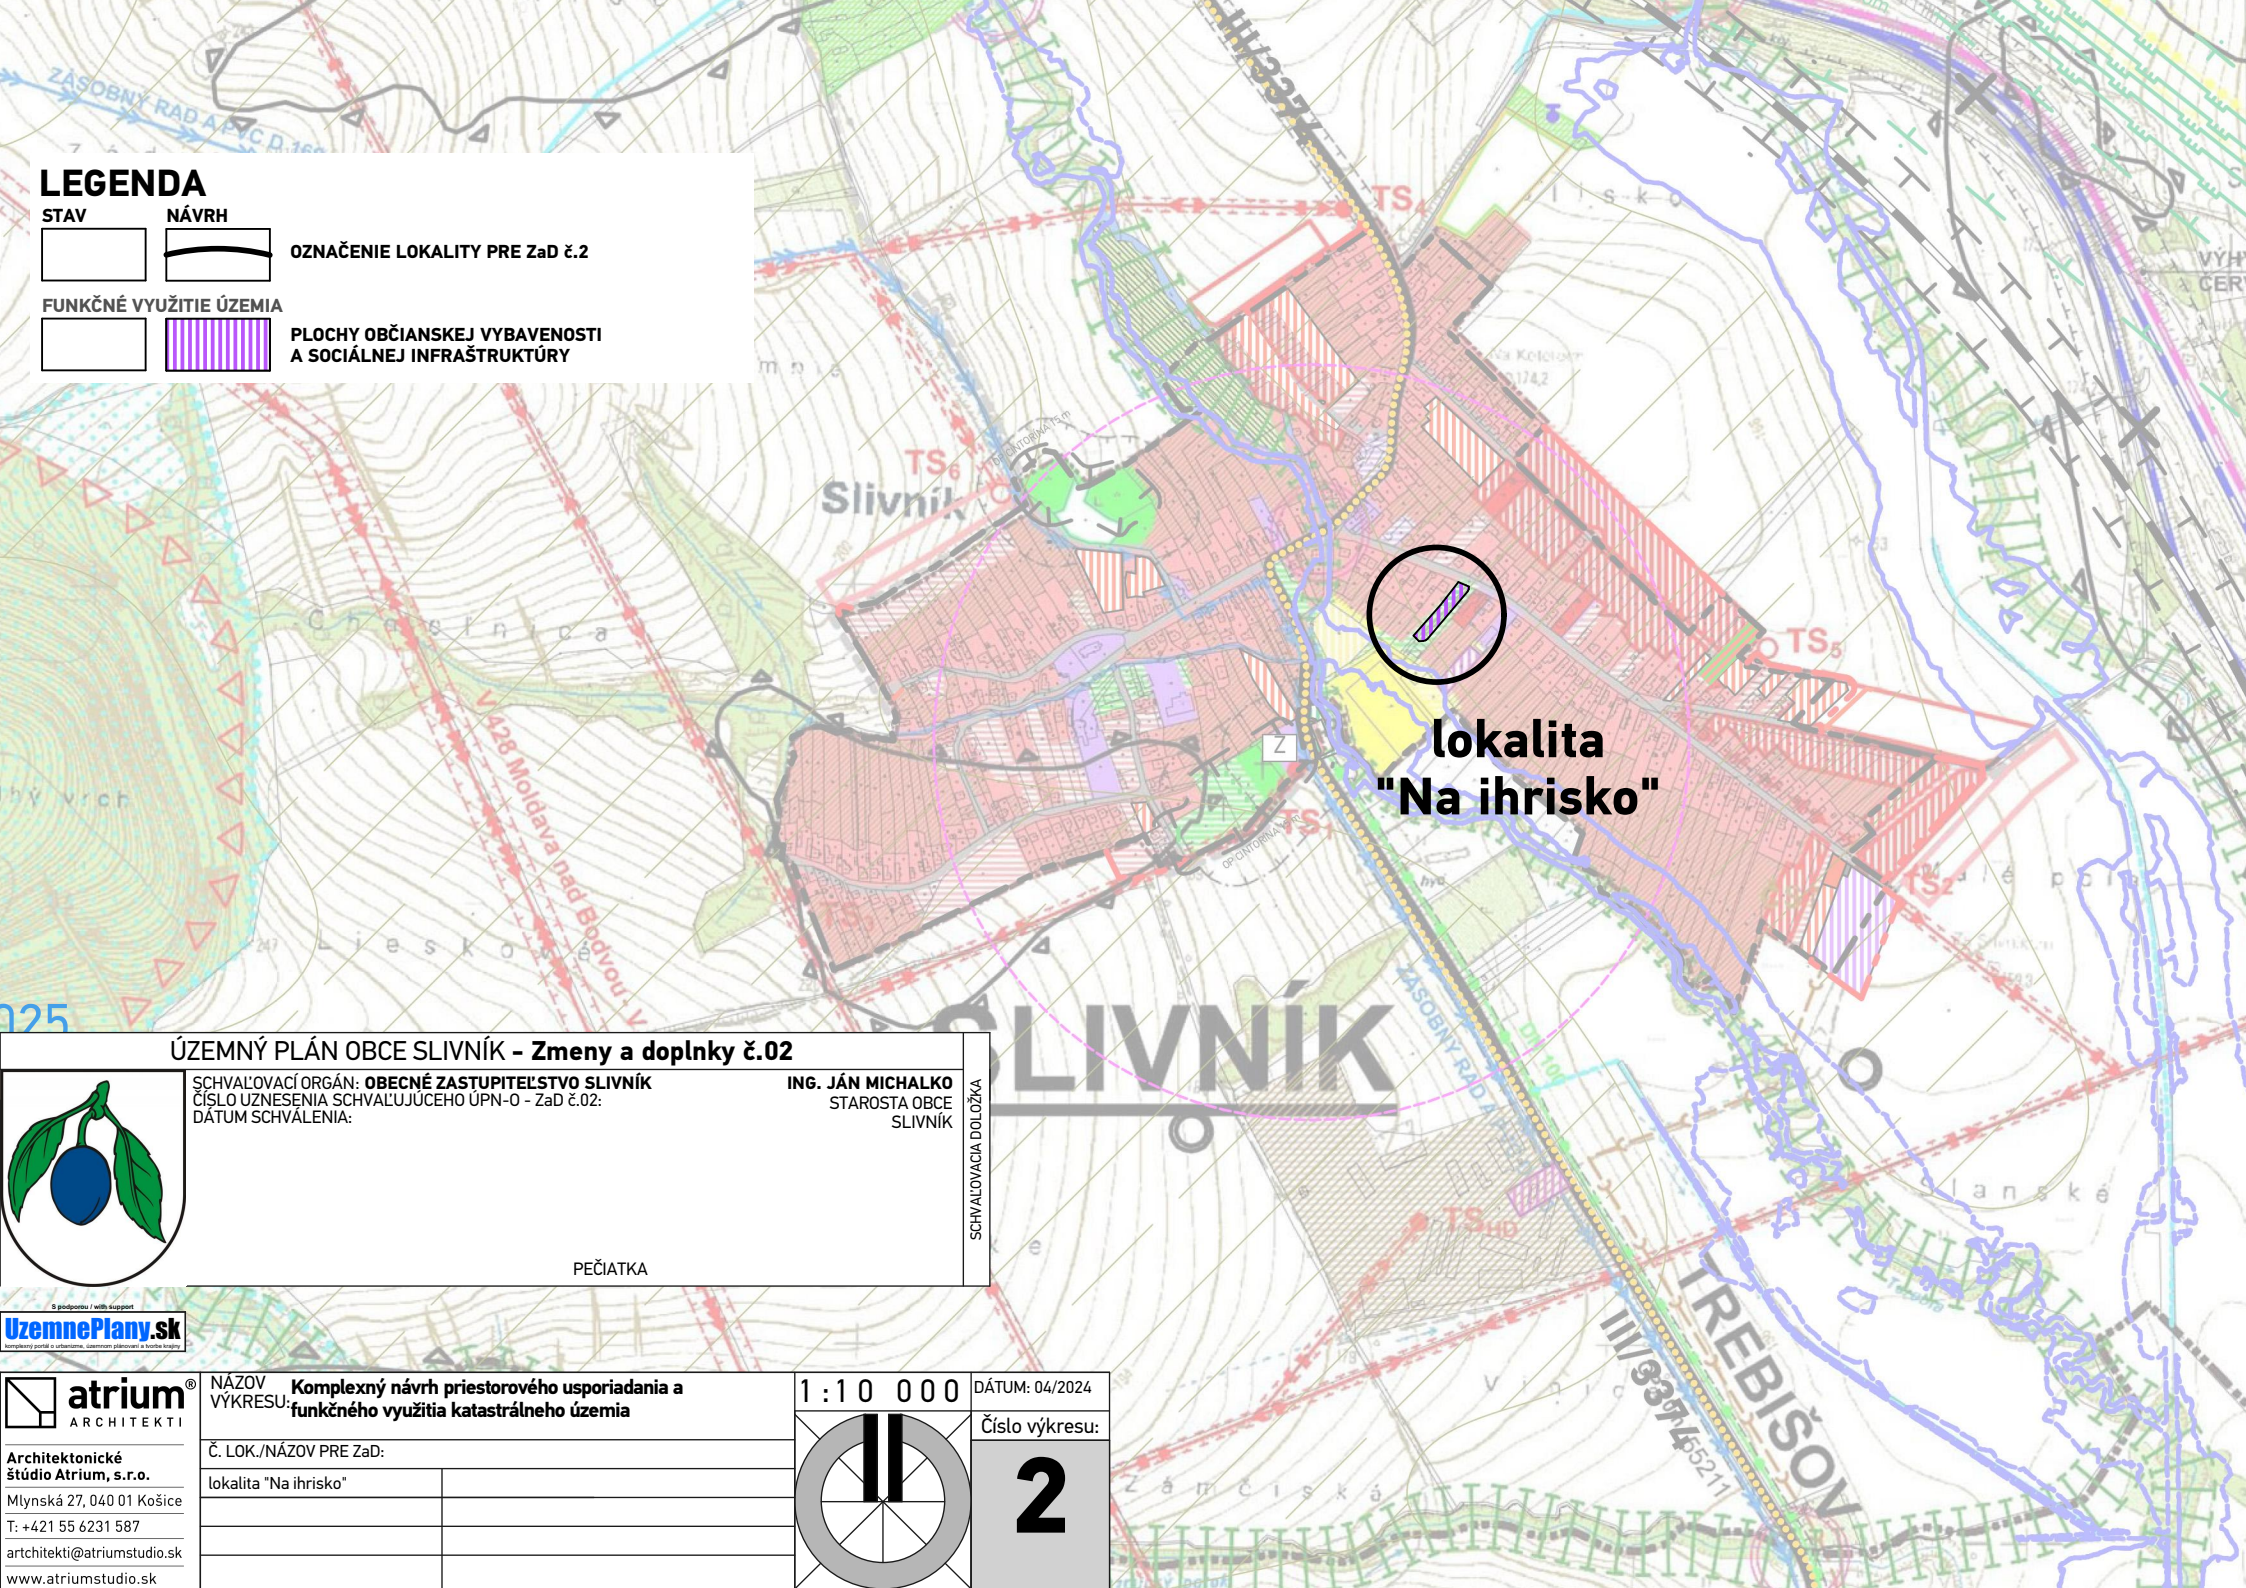

lokalita
"Na ihrisko"

ÚZEMNÝ PLÁN OBCE SLIVNÍK - Zmeny a doplnky č.02

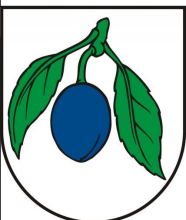

SCHVAĽOVACÍ ORGÁN: **OBECNÉ ZASTUPITEĽSTVO SLIVNÍK**
ČÍSLO UZNESENIA SCHVAĽUJÚCEHO ÚPN-0 - ZaD č.02:
DÁTUM SCHVALENIA:

ING. JÁN MICHALKO
STAROSTA OBCE
SLIVNÍK

SCHVAĽOVACIA DOLŽKA

PEČIATKA

UzemnePlany.sk

atrium®
ARCHITEKTI

Architektonické
štúdio Atrium, s.r.o.

Mlynská 27, 040 01 Košice

T: +421 55 6231 587

architekti@atriumstudio.sk


www.atriumstudio.sk

NÁZOV VÝKRESU: **Komplexný návrh priestorového usporiadania a funkčného využitia katastrálneho územia**

Č. LOK./NÁZOV PRE ZaD:

lokalita "Na ihrisko"

1:10 000

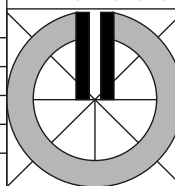

DÁTUM: 04/2024

Číslo výkresu:

2