


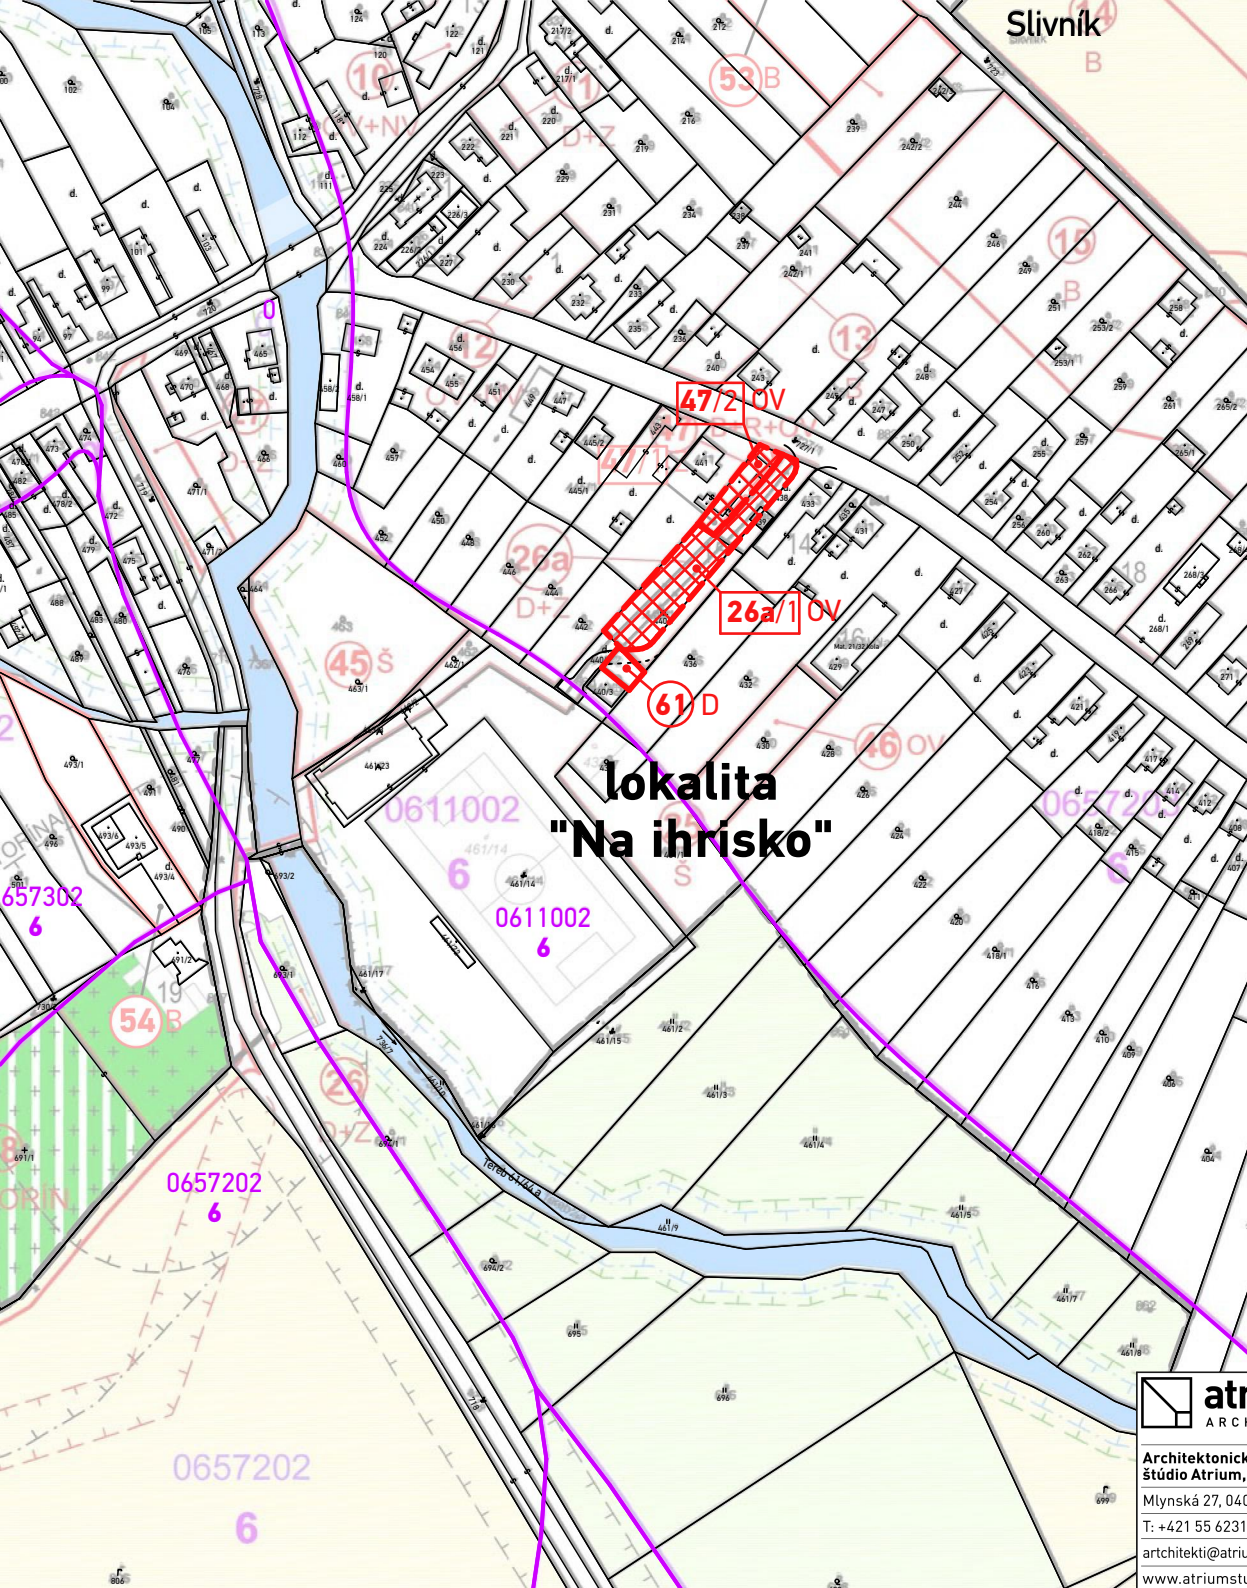


Slivník

LEGENDA

STAV	NÁVRH	
0657202		KÓD BONITOVANEJ PÔDNO-EKOLOGICKEJ JEDNOTKY /BPEJ/
6		SKUPINA BPEJ
		HRANICA BPEJ
	61	LOKALITY ODŇATIA PP, PORADOVÉ ČÍSLO LOKALITY
	26a/1	LOKALITY ODŇATÉ Z PP NAVRHOVANÉ NA ZMENU FUNKČNÉHO VYUŽITIA, PORADOVÉ ČÍSLO LOKALITY
	D	DOPRAVA
	OV	OBČIANSKE VYBAVENIE

Najkvalitnejšie poľnohospodárske pôdy v k.ú.obce Slivník
s kódom BPEJ / skupinou kvality:
0312003/6, 0611002/6, 0612003/6, 0657002/6, 0657202/6

ÚZEMNÝ PLÁN OBCE SLIVNÍK - Zmeny a doplnky č.02

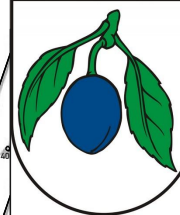

SCHVAĽOVACÍ ORGÁN: **OBECNÉ ZASTUPITEĽSTVO SLIVNÍK**
ČÍSLO UZNESENIA SCHVAĽUJÚCEHO ÚPN-O - ZaD č.02:
DÁTUM SCHVALENIA:

ING. JÁN MICHALKO
STAROSTA OBCE
SLIVNÍK

PEČIATKA

SCHVAĽOVACIA DOLOŽKA




Architektonické
štúdio Atrium, s.r.o.
Mlynská 27, 040 01 Košice
T: +421 55 6231 587
artchitekti@atriumstudio.sk
www.atriumstudio.sk

NÁZOV
VÝKRESU: **Vyhodnotenie perspektívneho použitia PP
na nepoľnohospodárske účely**

Č. LOK./NÁZOV PRE ZaD:

lokalita "Na ihrisko"

1 : 2 8 8 0

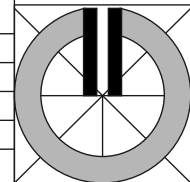

DÁTUM: 04/2024

Číslo výkresu:

6

8 podporou / with support
UzemnePlany.sk
Komplexný projekt a realizácia, Licencované plánovanie a tvorba map