


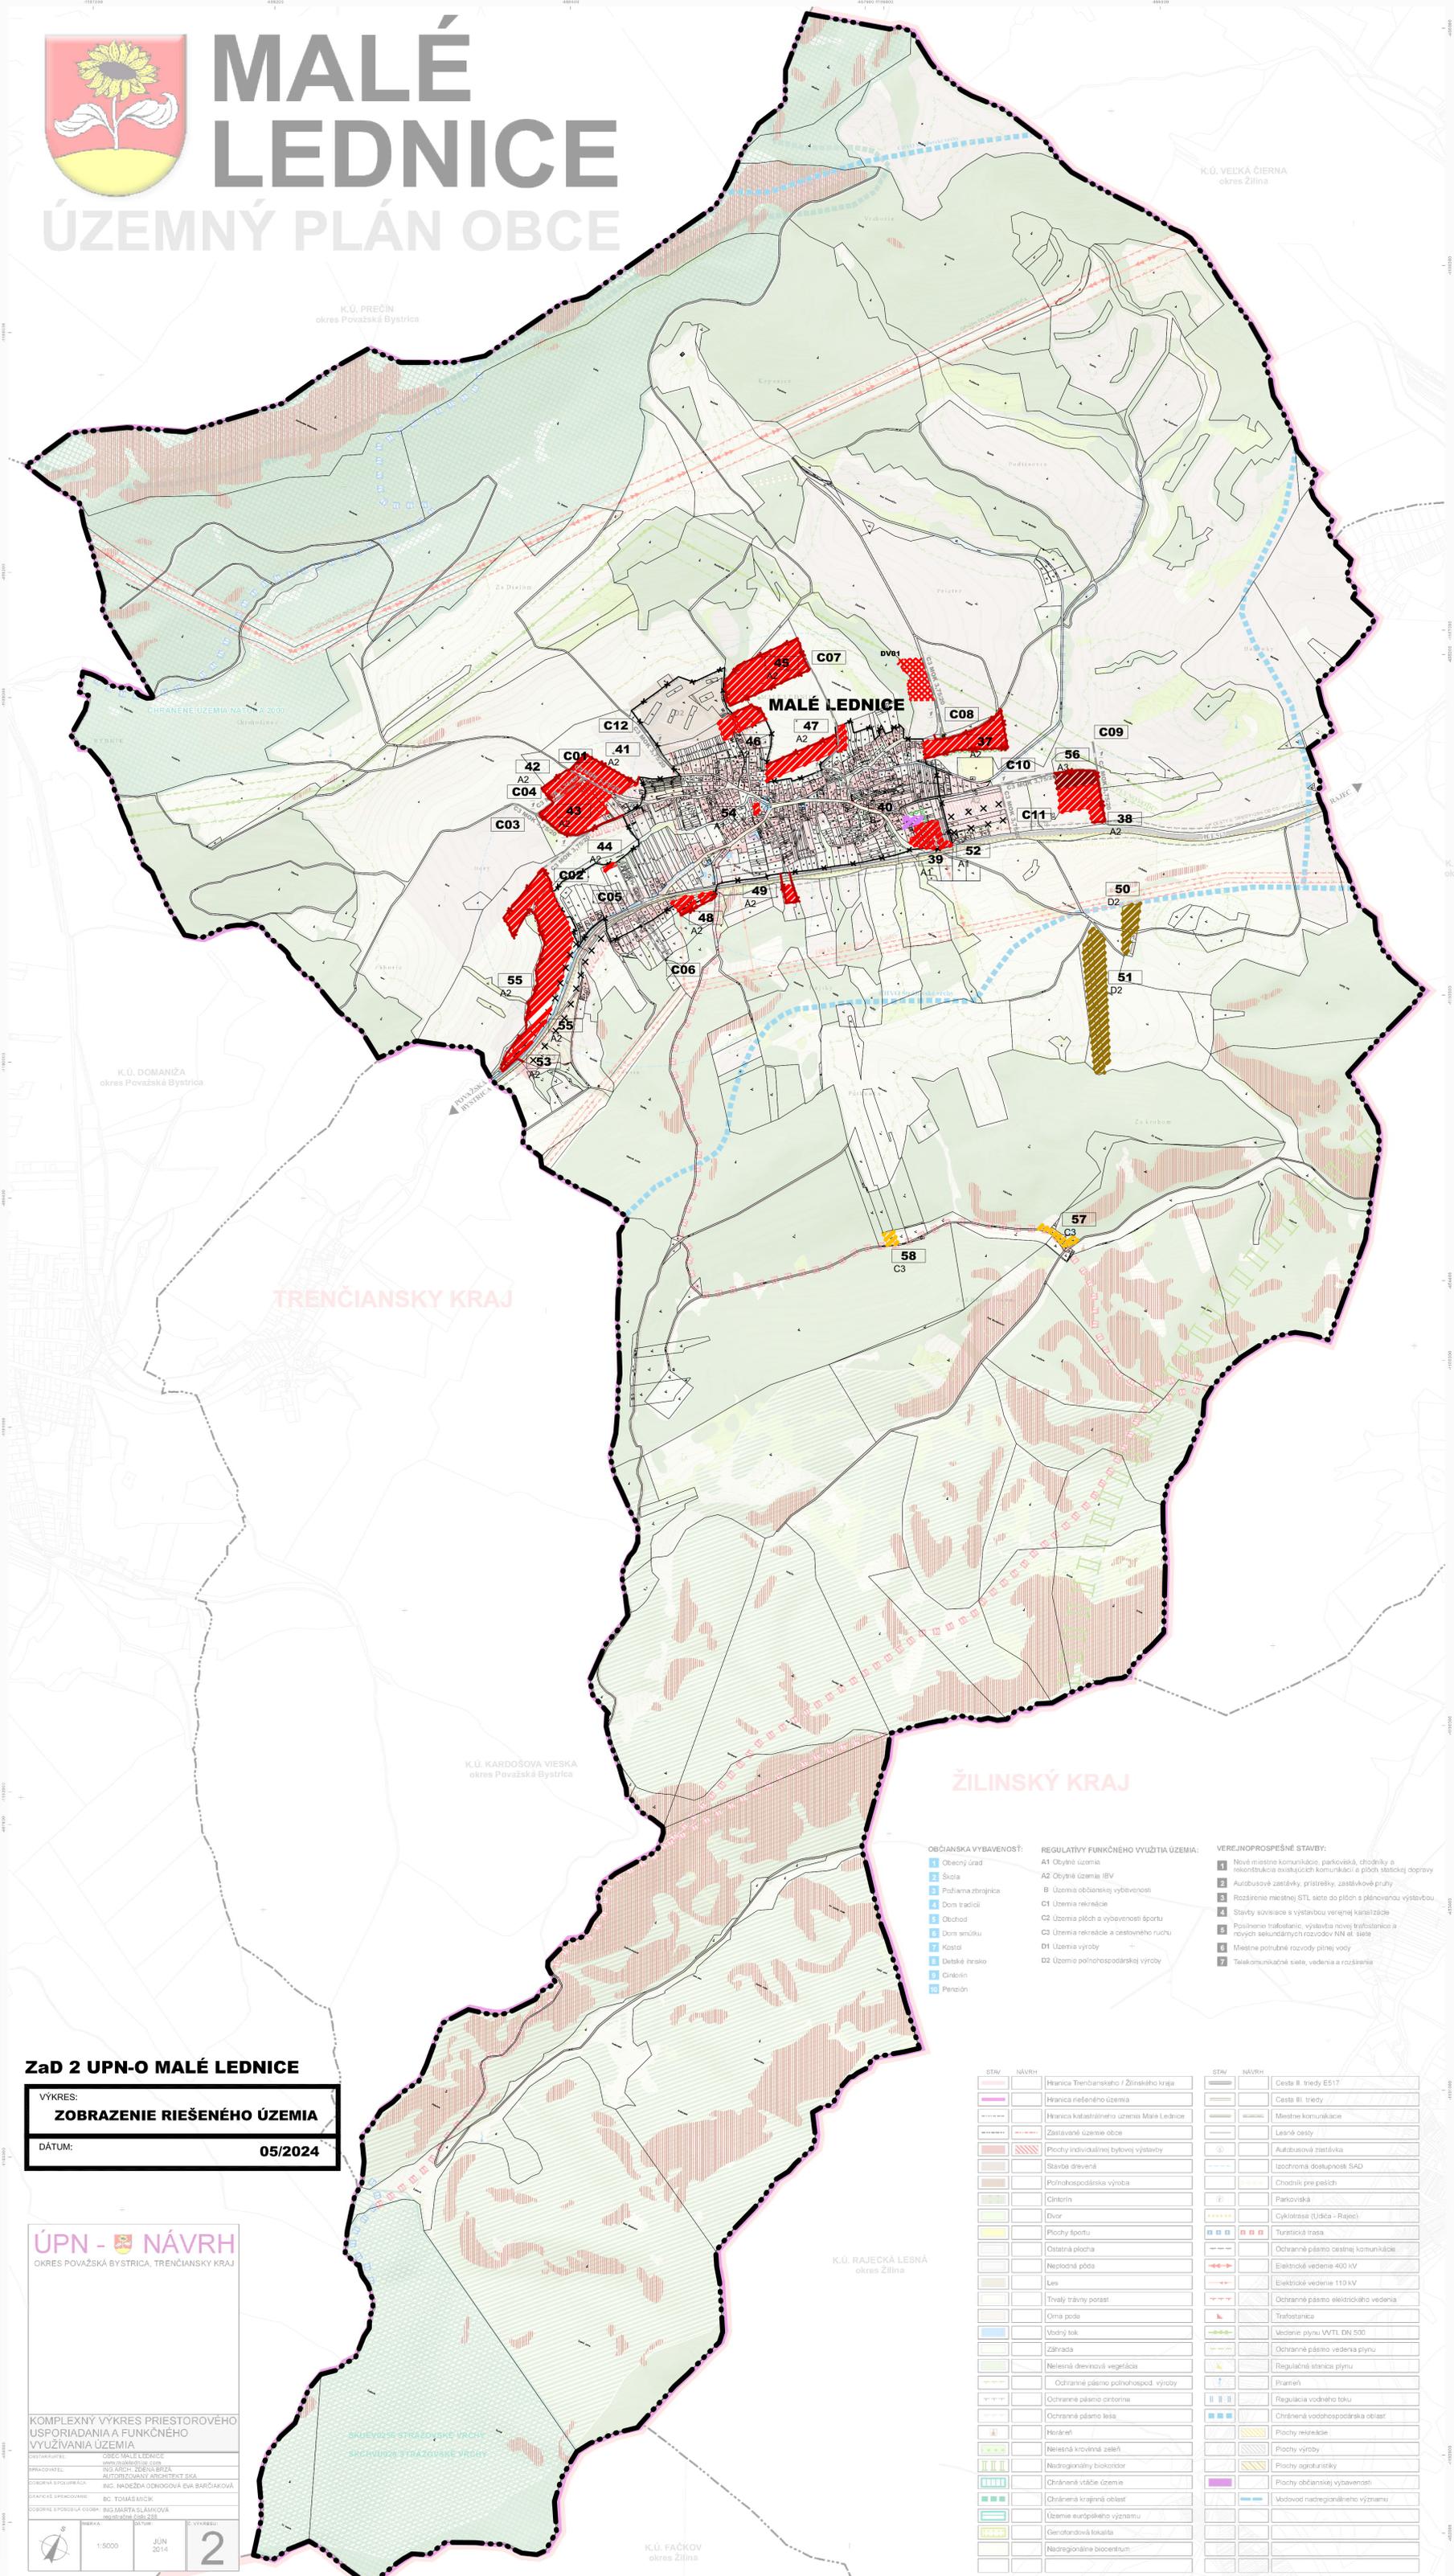

MALÉ LEDNICE

ÚZEMNÝ PLÁN OBCE



TREŇCIANSKY KRAJ

ŽILINSKÝ KRAJ

Zač 2 UPN-O MALÉ LEDNICE

VYKRES:
ZOBRAZENIE RIEŠENÉHO ÚZEMIA
DÁTUM: **05/2024**

ÚPN - NÁVRH

OKRES POVAŽSKÁ BYSTRICA, TREŇCIANSKY KRAJ

KOMPLEXNÝ VÝKRES PRIESTOROVÉHO ÚSPORIADANIA A FUNKČNÉHO VYUŽÍVANIA ÚZEMIA

OBJAVITEL: OBEC MALÉ LEDNICE
WWW.MALELEDNICE.SK
PRÁVNY ZÁSTUPCA: ING. ARCH. ZDENA BRZA
AUTORIZOVANÝ ARCHITECT SÚB.
ORDENÁR SKUPINY: ING. INŽENIERA ZDOKONOVÁ EVA BARČIAKOVÁ
GRAFICKÉ SPRACOVANIE: ING. TOMÁŠ LAJČEK
OPORNÉ SPOROBLA COOP: ING. MARTA SLÁMKOVÁ
REGISTRÁČNÉ ČÍSLO 238

1:5000 JUN 2014 2

- #### OBČIANSKA VYBAVENOSŤ:
- 1 Obecný úrad
 - 2 Škola
 - 3 Pošta
 - 4 Dom kultúry
 - 5 Dom dôchodcov
 - 6 Dom smútku
 - 7 Kofeja
 - 8 Deti
 - 9 Cirkon
 - 10 Penzión

- #### REGULATÍVY FUNKČNÉHO VYUŽITIA ÚZEMIA:
- A1 Obytné územie
 - A2 Obytné územie IBV
 - B Územie občianskej vybavenosti
 - C1 Územie rekreácie
 - C2 Územie rekreácie a športu
 - C3 Územie rekreácie a cestovného ruchu
 - D1 Územie výroby
 - D2 Územie poľnohospodárskej výroby

- #### VEREJNOPROSPEŠNÉ STAVBY:
- 1 Nové miestne komunikácie, parkoviská, chodníky a rekonštrukcia existujúcich komunikácií a plôch statickej dopravy
 - 2 Autobusové zastávky, prístrešky, zastávkové pruhy
 - 3 Rozšírenie miestnej STL siete do plôch s plánovanou výstavbou
 - 4 Stavby súvisiace s výstavbou verejnej kanalizácie
 - 5 Posilnenie trafostánic, výstavba novej trafostánice a nových sekundárnych rozvodov NN aI. siete
 - 6 Miestne potrubné rozvody pitnej vody
 - 7 Telekomunikačná sieť, vedenia a rozšírenie

STAV	NÁVRH	STAV	NÁVRH
[Symbol]	Hranica Trenčianskeho / Žilinského kraja	[Symbol]	Cesta II. triedy E517
[Symbol]	Hranica neľahkého územia	[Symbol]	Cesta III. triedy
[Symbol]	Hranica katastrálneho územia Malé Lednice	[Symbol]	Miestne komunikácie
[Symbol]	Zastavané územie obce	[Symbol]	Lesné cesty
[Symbol]	Plochy individuálnej bytovej výstavby	[Symbol]	Autobusová zastávka
[Symbol]	Stavba drevená	[Symbol]	Izochronná dostupnosť SAD
[Symbol]	Poľnohospodárska výroba	[Symbol]	Chodník pre peších
[Symbol]	Centrum	[Symbol]	Parkoviská
[Symbol]	Dvor	[Symbol]	Cyklistická (Udrka - Rajec)
[Symbol]	Plochy športu	[Symbol]	Turistická trasa
[Symbol]	Ostatná plocha	[Symbol]	Ochranné pásmo cestnej komunikácie
[Symbol]	Neplodná pôda	[Symbol]	Elektrické vedenie 400 kV
[Symbol]	Les	[Symbol]	Elektrické vedenie 110 kV
[Symbol]	Trvalý trávny porast	[Symbol]	Ochranné pásmo elektrického vedenia
[Symbol]	Orná pôda	[Symbol]	Trafostanica
[Symbol]	Vodný tok	[Symbol]	Vedenie plyn. VVTI DN 500
[Symbol]	Záhrada	[Symbol]	Ochranné pásmo vedenia plyn.
[Symbol]	Nehusná drevinná vegetácia	[Symbol]	Regulačné stanice plynu
[Symbol]	Ochranné pásmo poľnohospod. výroby	[Symbol]	Prameň
[Symbol]	Ochranné pásmo cintorína	[Symbol]	Regulácia vodného toku
[Symbol]	Ochranné pásmo lesa	[Symbol]	Chrániť vodohospodársku oblasť
[Symbol]	Horáček	[Symbol]	Plochy rekreácie
[Symbol]	Nehusná krovinná zeleň	[Symbol]	Plochy výroby
[Symbol]	Národný prírodný pamiatkový územie	[Symbol]	Plochy agroturistiky
[Symbol]	Ochranné vŕtáč. územie	[Symbol]	Plochy občianskej vybavenosti
[Symbol]	Chrániť krajinnú oblasť	[Symbol]	Vodotvod nadregionálneho významu
[Symbol]	Územie európskeho významu		
[Symbol]	Genofundová lokalita		
[Symbol]	Nadregionálne biocentrum		