


Rezy navrhovanou činnosťou

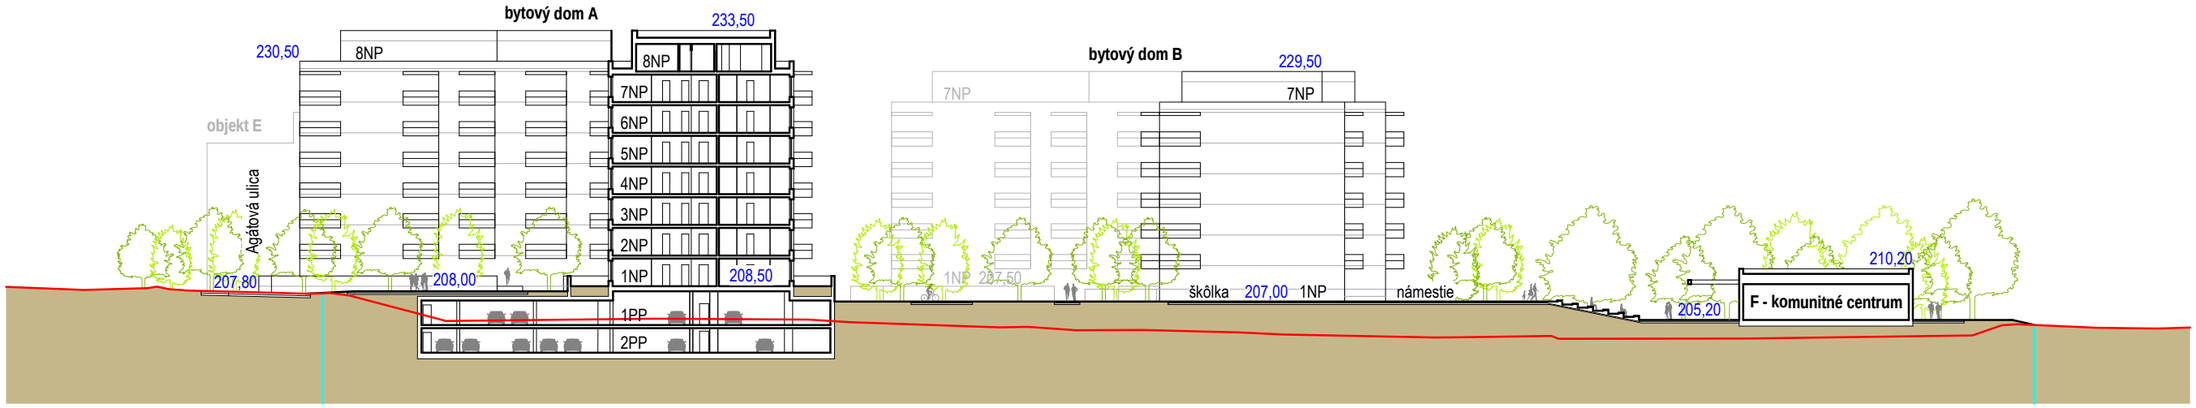

rez 1

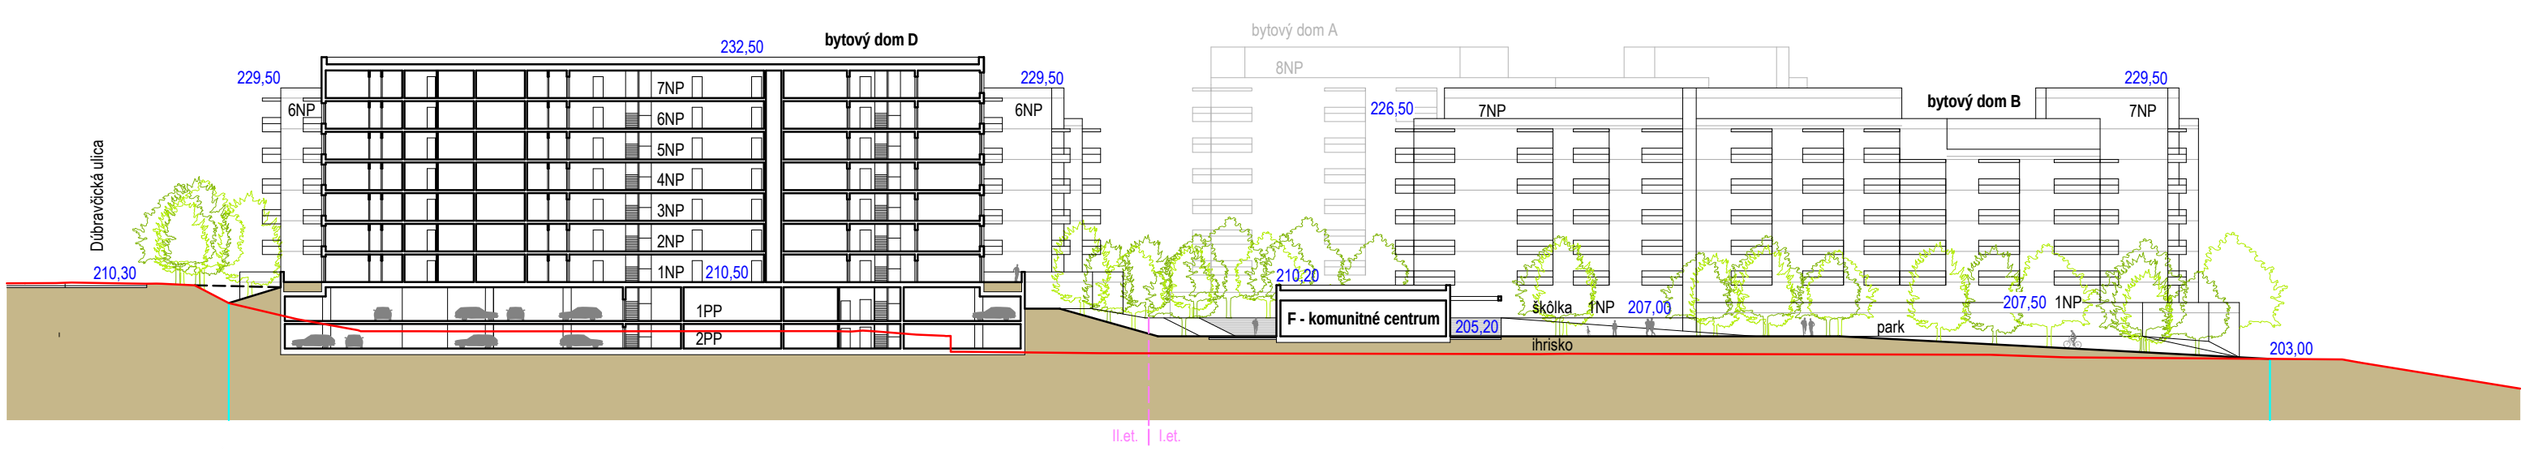

rez A

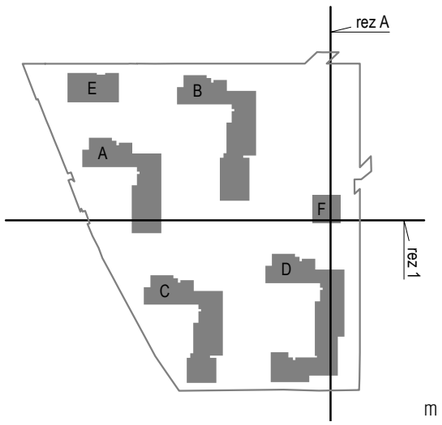

A: ±0,000 = 208,500 mnm
B: +0,000 = 207,500 mnm
C: +0,000 = 210,500 mnm
D: +0,000 = 210,500 mnm
E: +0,000 = 205,500 mnm
F: +0,000 = 205,200 mnm

hranica pozemku
tvar pôvodného terénu
I.et. / II.et. prepokladaná etapizácia výstavby

pozn.: schematické zobrazenie bez okenných otvorov

m 1:600_A3

OS AGADU

schematické rezy A a 1

šujan_stassel s.r.o.
Karloveské rameno 6
841 04 Bratislava 4, Slovakia
phone (00 421 2) 207 555 75
email: office@sujanstassel.sk