


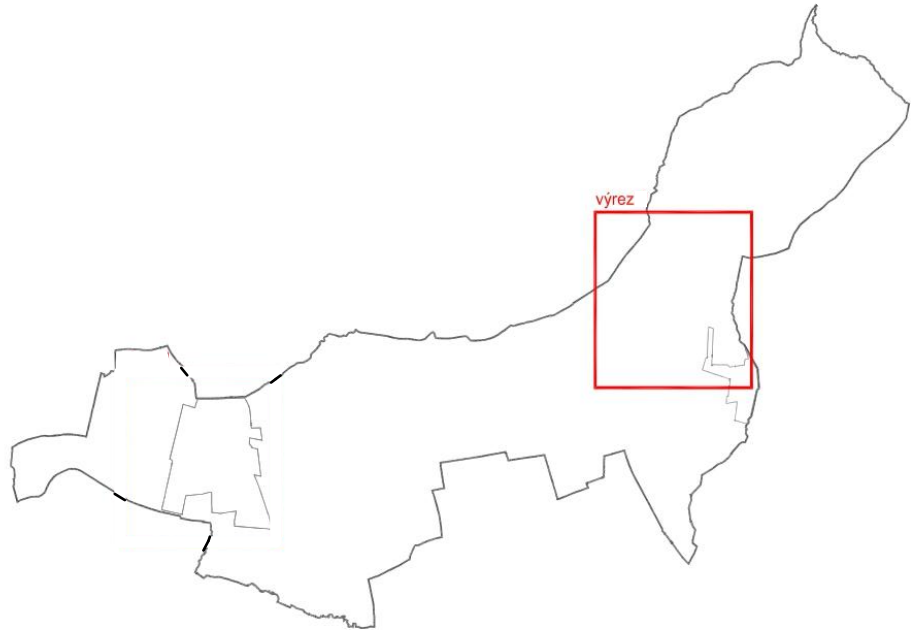

LEGENDA ZaDč.3:

STAV	NÁVRH	
		HRANICA KATASTRÁLNEHO ÚZEMIA
		HRANICA ZASTAVANÉHO ÚZEMIA
		ZRUŠENIE NEPRESNÉHO GRAF. ZNÁZORNENIA HRANICE K.Ú.
		ZRUŠENIE ČASTI LOKALITY
		ROZVOJOVÉ LOKALITY

ÚZEMNÝ PLÁN OBCE ČIERNE KĽAČANY
Zmeny a doplnky č.3


Návrh

Nitriansky kraj

okres Zlaté Moravce

KRAJINNÁ ŠTRUKTURA A ÚZEMNÝ SYSTÉM EKOLOGICKEJ STABILITY

OBSTARÁVATEĽ: obec Čierne Kľačany
SPRACOVATELIA: K2 ateliér s.r.o
Ing. Arch. Rastislav Kočajda, Ing. Arch. Miroslava Kočajdová
Ing. Lucia Ďuračková

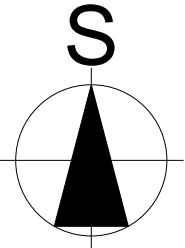

MIERKA
1:10000
Č.v.
5
DATUM
04/2024