



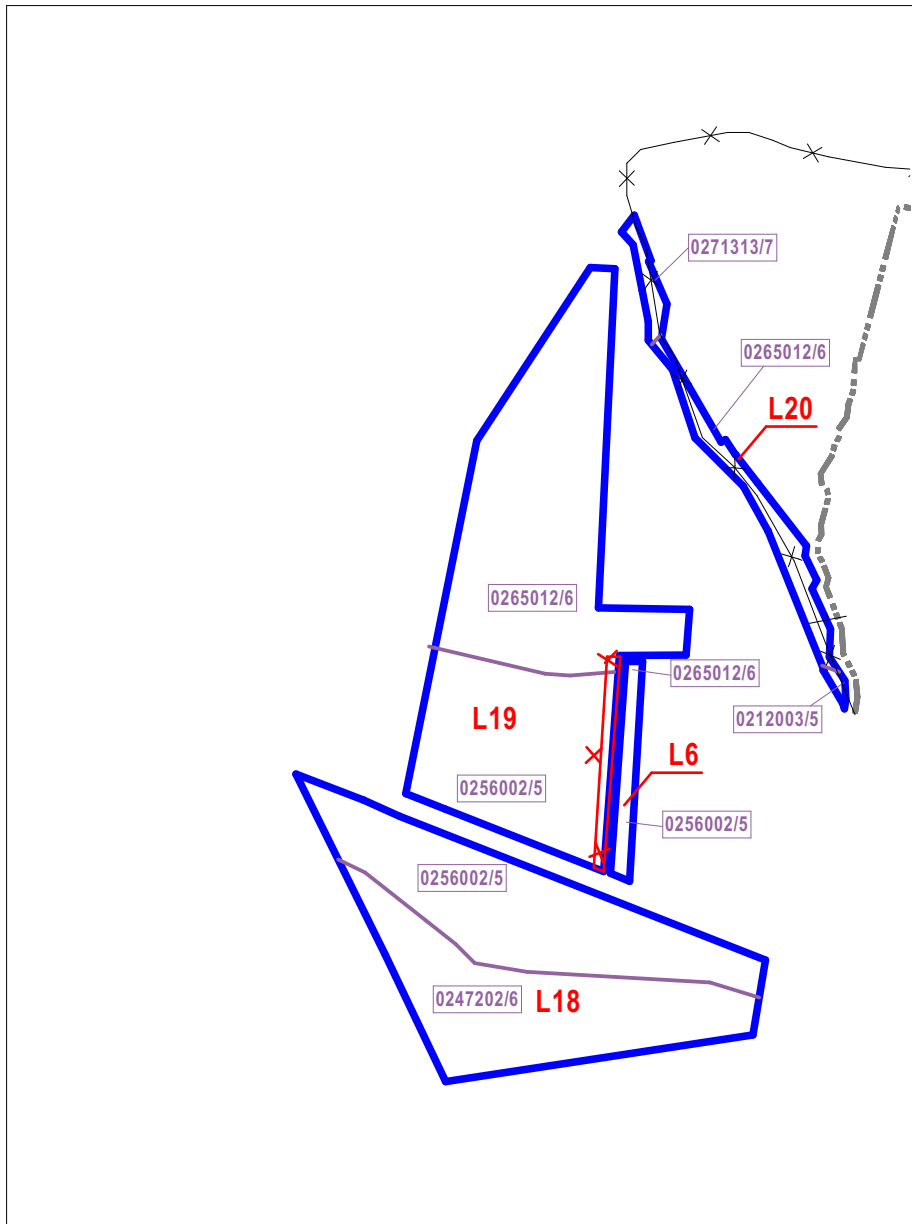

RC 2 - ÚZEMIE SOCIÁLNYCH SLUŽIEB/OLICHOV - ČIERNE KĽAČANY
- územie vyčlenené pre vyššiu občiansku vybavenosť s pôsobnosťou región, kraj. Zameraním využitia územia je funkcia sociálnych služieb chápaných v najširšom zmysle, v otvorenej štruktúre prevádzok. Vymedzené územie vytvára podmienky na rozšírenie ponuky týchto služieb etablovaných v stávajúcom areály, územie vytvorí komplex vzájomne sa dopĺňujúcich služieb so samostatnými správnymi prevádzkami.

RV 2 - VÝROBNÉ ÚZEMIE/ OLICHOV ČIERNE KĽAČANY
- územie vymedzené funkciou výrobného parku s kvalifikáciou - návrh. Nachádza sa v lokalite Olichov - Čierne Kľačany. Výrobný park označuje funkcou univerzálnych prevádzok organizovaných sektormi prenájmu s variabilitou funkčného využitia. Dopravný prístup zo štátnej cesty I. triedy.

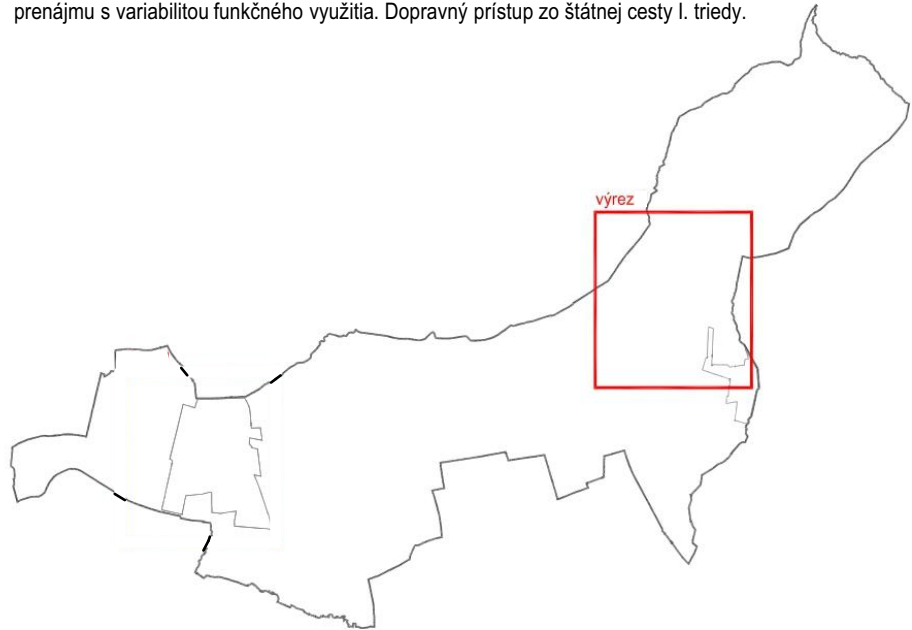

LEGENDA ZaDč.3:

STAV	NÁVRH	
		HRANICA KATASTRÁLNEHO ÚZEMIA
		ZRUŠENIE NEPRESNÉHO GRAF. ZNÁZORNENIA HRANICE K.Ú.
		ZRUŠENIE ČASTI LOKALITY
		OZNAČENIE LOKALITY
		OBRYŠ LOKALITY
		ČÍSLO BPEJ
		HRANICA BPEJ

ÚZEMNÝ PLÁN OBCE ČIERNE KĽAČANY



Zmeny a doplnky č.3

Nitriansky kraj

okres Zlaté Moravce

VÝKRES PERSPEKTÍVNEHO POUŽITIA PPF - OLICHOV

OBSTARÁVATEĽ: obec Čierne Kľačany
SPRACOVATEĽIA: K2 ateliér s.r.o
Ing. Arch. Rastislav Kočajda, Ing. Arch. Miroslava Kočajdová
Ing. Lucia Ďuračková

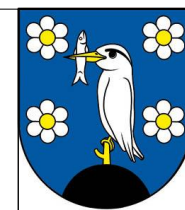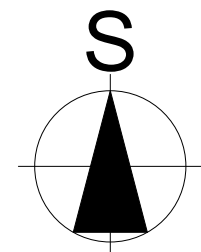

MIERKA
1:10000
Č.V.
6.2
DATUM
04/2024