
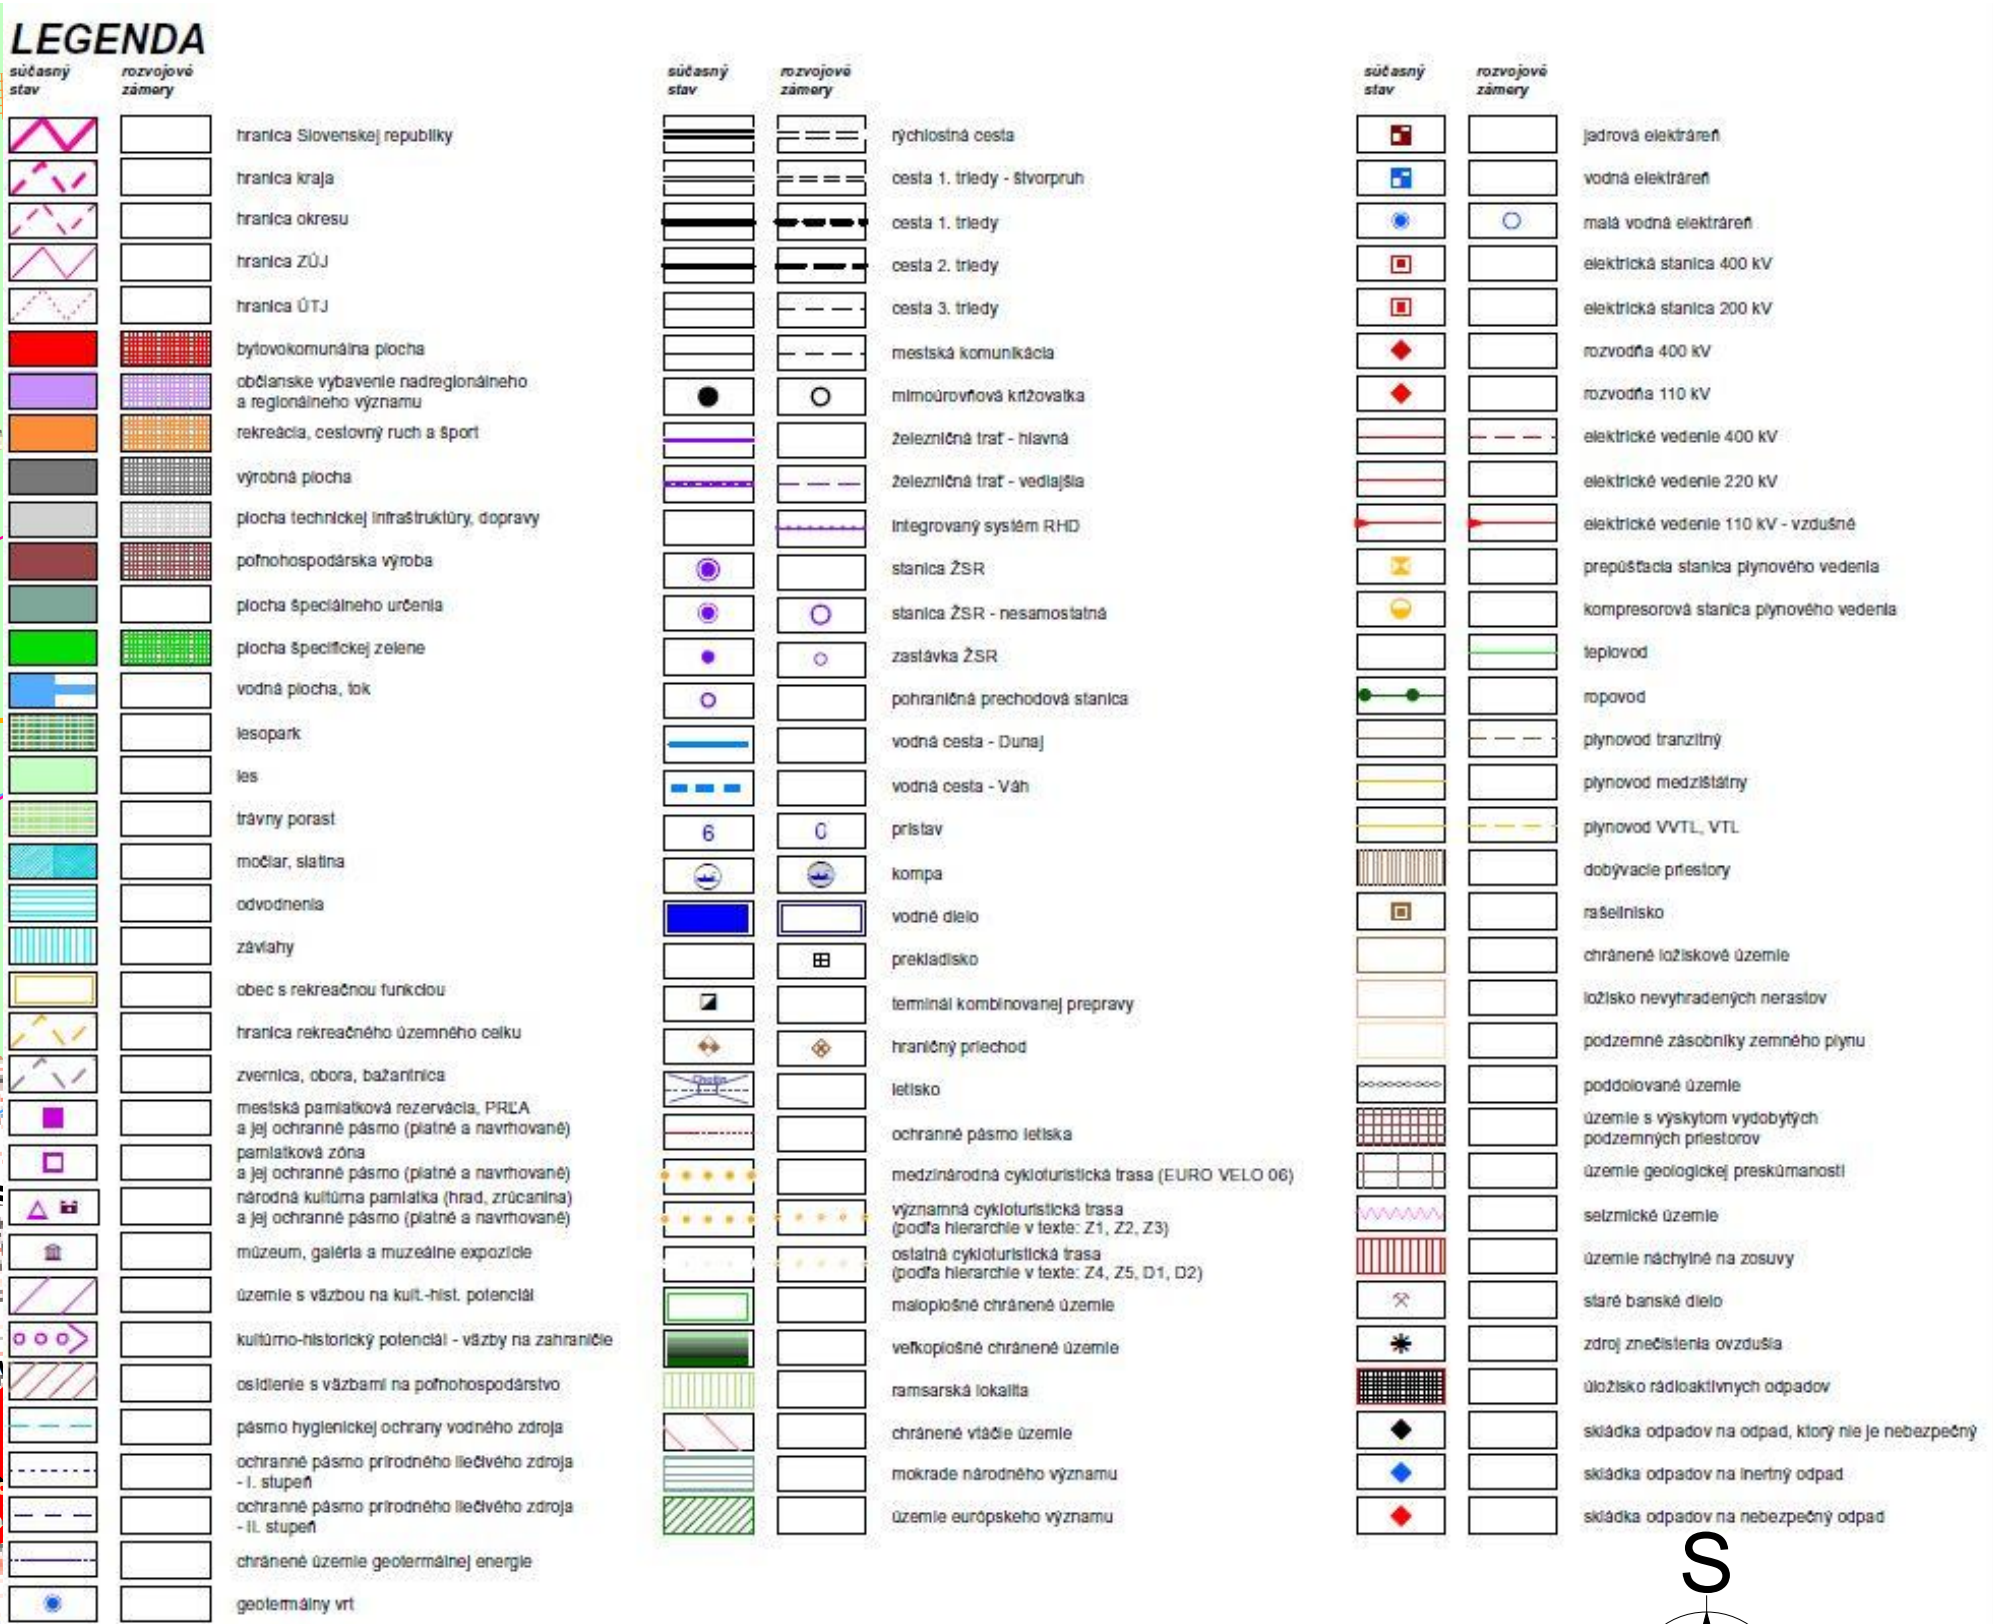


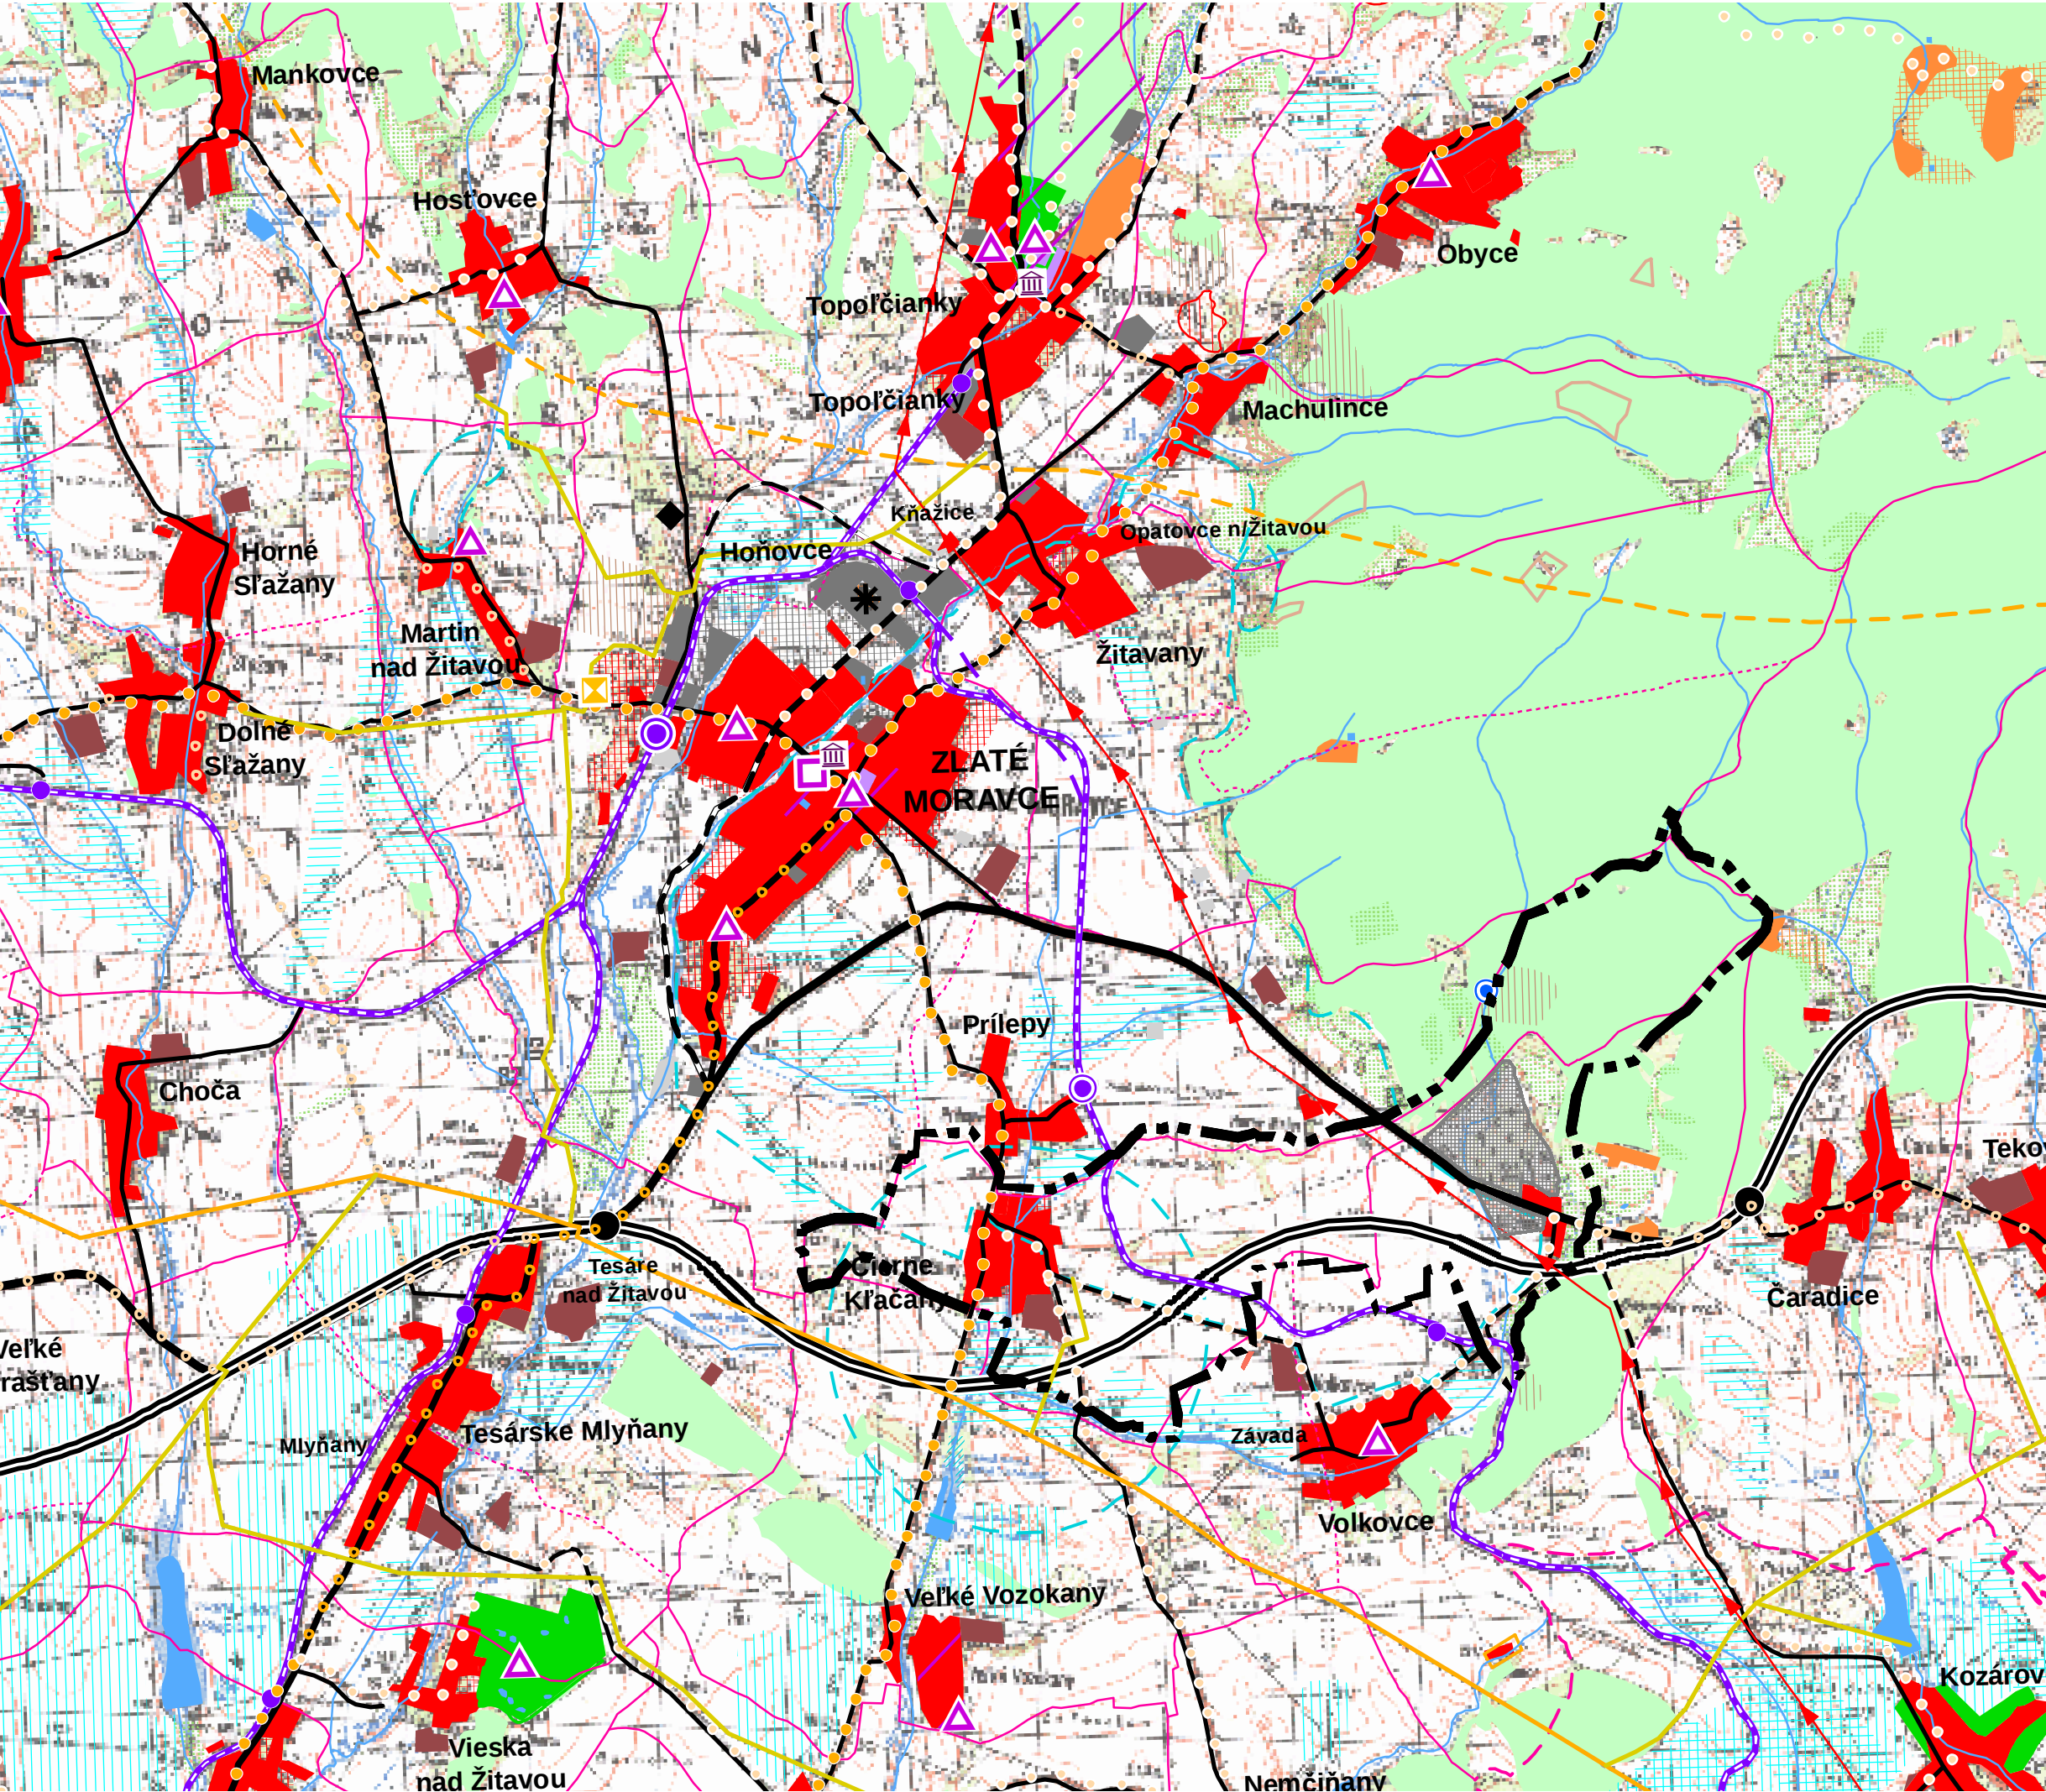

ÚZEMNÝ PLÁN OBCE ČIERNE KĽAČANY

Zmeny a doplnky č.3

Nitriansky kraj

okres Zlaté Moravce

Návrh

OBSTARÁVATEĽ: obec Čierne Kľačany

SPRACOVATEĽIA: K2 ateliér s.r.o.
Ing. Arch. Rastislav Kočajda, Ing. Arch. Miroslava Kočajdová
Ing. Lucia Ďuračková

ŠIRŠIE VZŤAHY

MIERKA 1:50000

Č.v. 1

DÁTUM 04/2024