


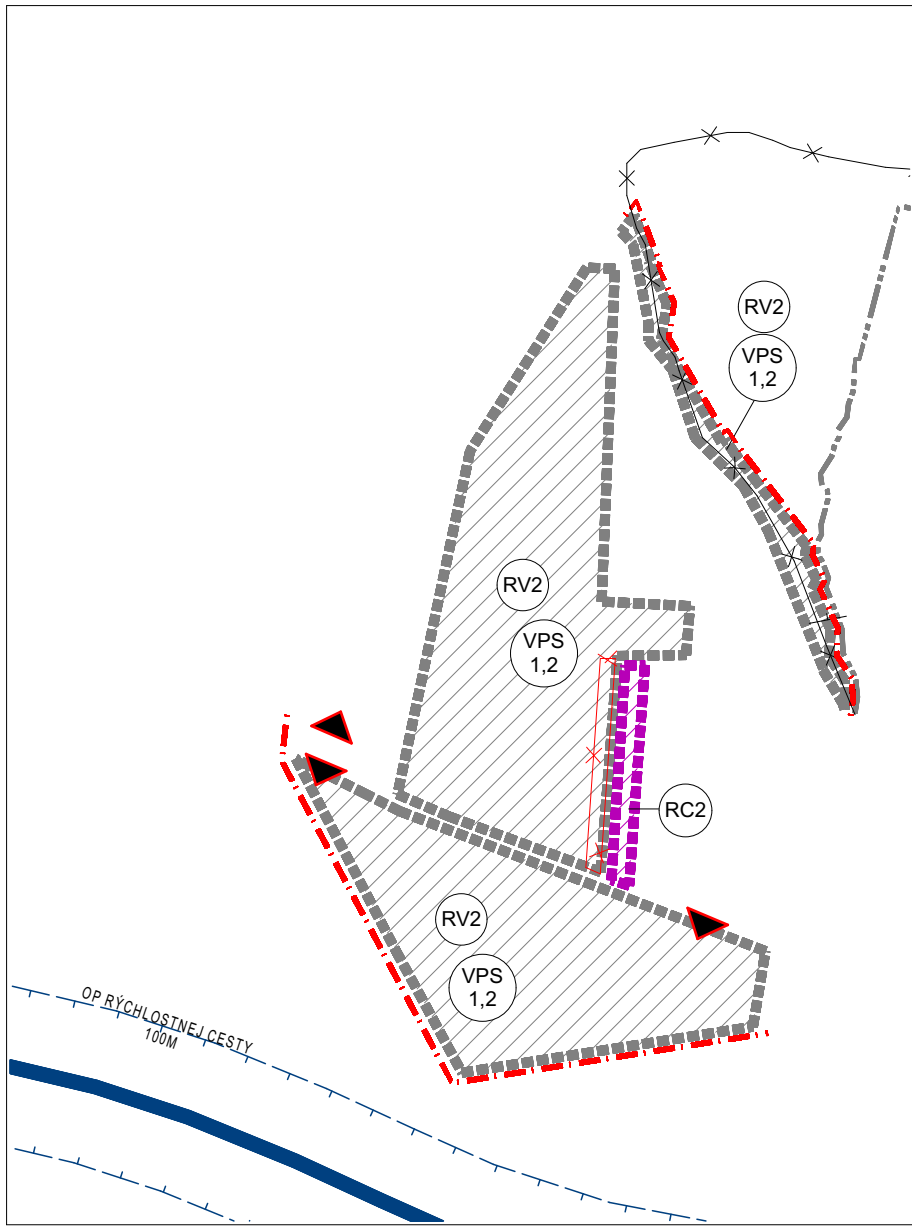


RC 2 - ÚZEMIE SOCIÁLNYCH SLUŽIEB/OLICHOV - ČIERNE KL'ACHANY

- územie vyčlenené pre vyššiu občiansku vybavenosť s pôsobnosťou región, kraj. Zameraním využitia územia je funkcia sociálnych služieb chápaných v najširšom zmysle, v otvorenej štruktúre prevádzok. Vymedzené územie vytvára podmienky na rozšírenie ponuky týchto služieb etablovaných v stávajúcom areály, územie vytvorí komplex vzájomne sa dopĺňujúcich služieb so samostatnými správnymi prevádzkami.

RV 2 - VÝROBNÉ ÚZEMIE/ OLICHOV ČIERNE KL'ACHANY

- územie vymedzené funkciou výrobného parku s kvalifikáciou - návrh. Nachádza sa v lokalite Olichov - Čierne Kl'achany. Výrobný park označuje funkcou univerzálnych prevádzok organizovaných sektormi prenájmu s variabilitou funkčného využitia. Dopravný prístup zo štátnej cesty I. triedy.

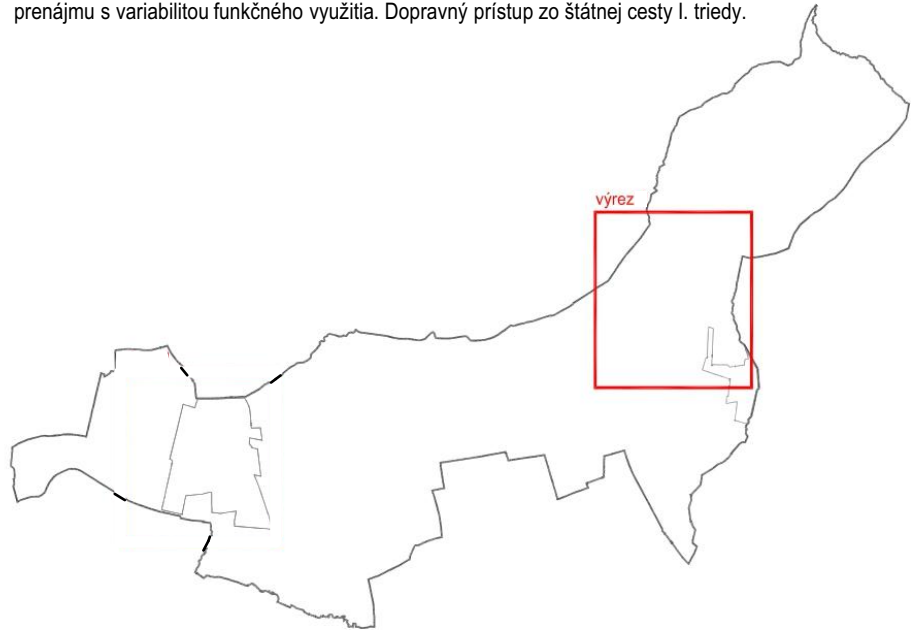


LEGENDA ZaDč.3:

STAV	NÁVRH	
		HRANICA KATASTRÁLNEHO ÚZEMIA
		HRANICA ZASTAVANÉHO ÚZEMIA
		ZRUŠENIE NEPRESNÉHO GRAF. ZNÁZORNENIA HRANICE K.Ú.
		ZRUŠENIE ČASTI LOKALITY
		RÝCHLOSTNÁ KOMUNIKÁCIA
		OCHRANNÉ PÁSMO
		PLOCHY VÝROBY
		ÚZEMIE SOCIÁLNYCH SLUŽIEB
		VSTUPY DO ÚZEMIA

ZOZNAM VPS:

VPS 1 Stavby na dopravu
VPS 1.1 Nové prístupové komunikácie
VPS 1.2 Záchytné parkovisko

VPS 2 Stavby pre technickú infraštruktúru
VPS 2.1 Nová verejná kanalizácia / rozvody
VPS 2.2 Rozšírenie siete plynu / rozvody
VPS 2.3 Rozšírenie siete elektriny / rozvody
VPS 2.4 Rozšírenie siete telekomunikácií / rozvo
VPS 2.5 Nové trafostanice
VPS 2.6 Doplnenie hydrantov / rozvody
VPS 2.7 Rozšírenie siete vodovodu / rozvody

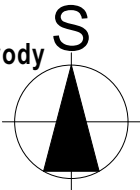

ÚZEMNÝ PLÁN OBCE ČIERNE KL'ACHANY

Zmeny a doplnky č.3

Návrh

Nitriansky kraj

okres Zlaté Moravce

KOMPLEXNÝ VÝKRES FUNKČNÉHO VYUŽITIA A PRIESTOROVÉHO
USPORIADANIA ÚZEMIA S VYZNAČENOU ZÁVÄZNOU ČASŤOU A VPS

OBSTARÁVATEL: obec Čierne Kl'achany

SPRACOVATELIA: K2 ateliér s.r.o
Ing. Arch. Rastislav Kočajda, Ing. Arch. Miroslava Kočajdová
Ing. Lucia Ďuračková



MIERKA
1:10000
Č.v.
2A
DATUM
04/2024