


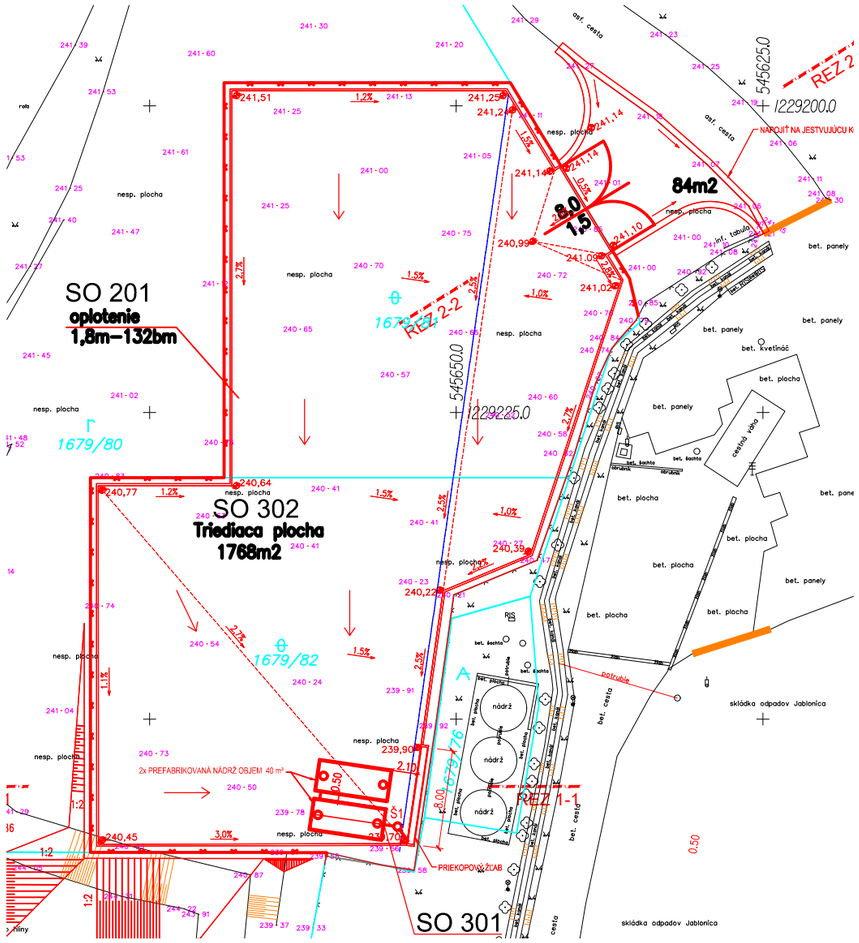

VÝŠKOVÝ SYSTÉM: BpV
SÚRADNICOVÝ SYSTÉM: JTSK
±0,000=241,00 m n.m.

00	10.2022				
Zmena č.	Dátum	Opis zmien			

HIP:	Zodpovedný projektant:	Vypracoval/Kreslil:	Kontroloval:	PIO KERAMOPROJEKT a.s. TRENČÍN	
Ing. Pavlík Henrich	Ing. Fuka Tibor	Ing. Fuka Tibor	Ing. Pavlík Henrich		
Kraj: Trnavský	Okres: Senica	Obec: Jablonica		Počet formátov	2x A4
Stavba : Plocha pre mobilnú triediareň odpadu Jablonica				Dátum	10.2022
Investor : Obec Jablonica, Trnavská 801, Jablonica 906 32				Stupeň dok.	DSP
B. Súhrnné riešenie stavby				Z.č. 6213-03-000-22-90	
B2. Výkresy				Arch.číslo: 9649	
Názov: Situácia širších vzťahov				Mierka: 1 : 250	Por. č.v. 1