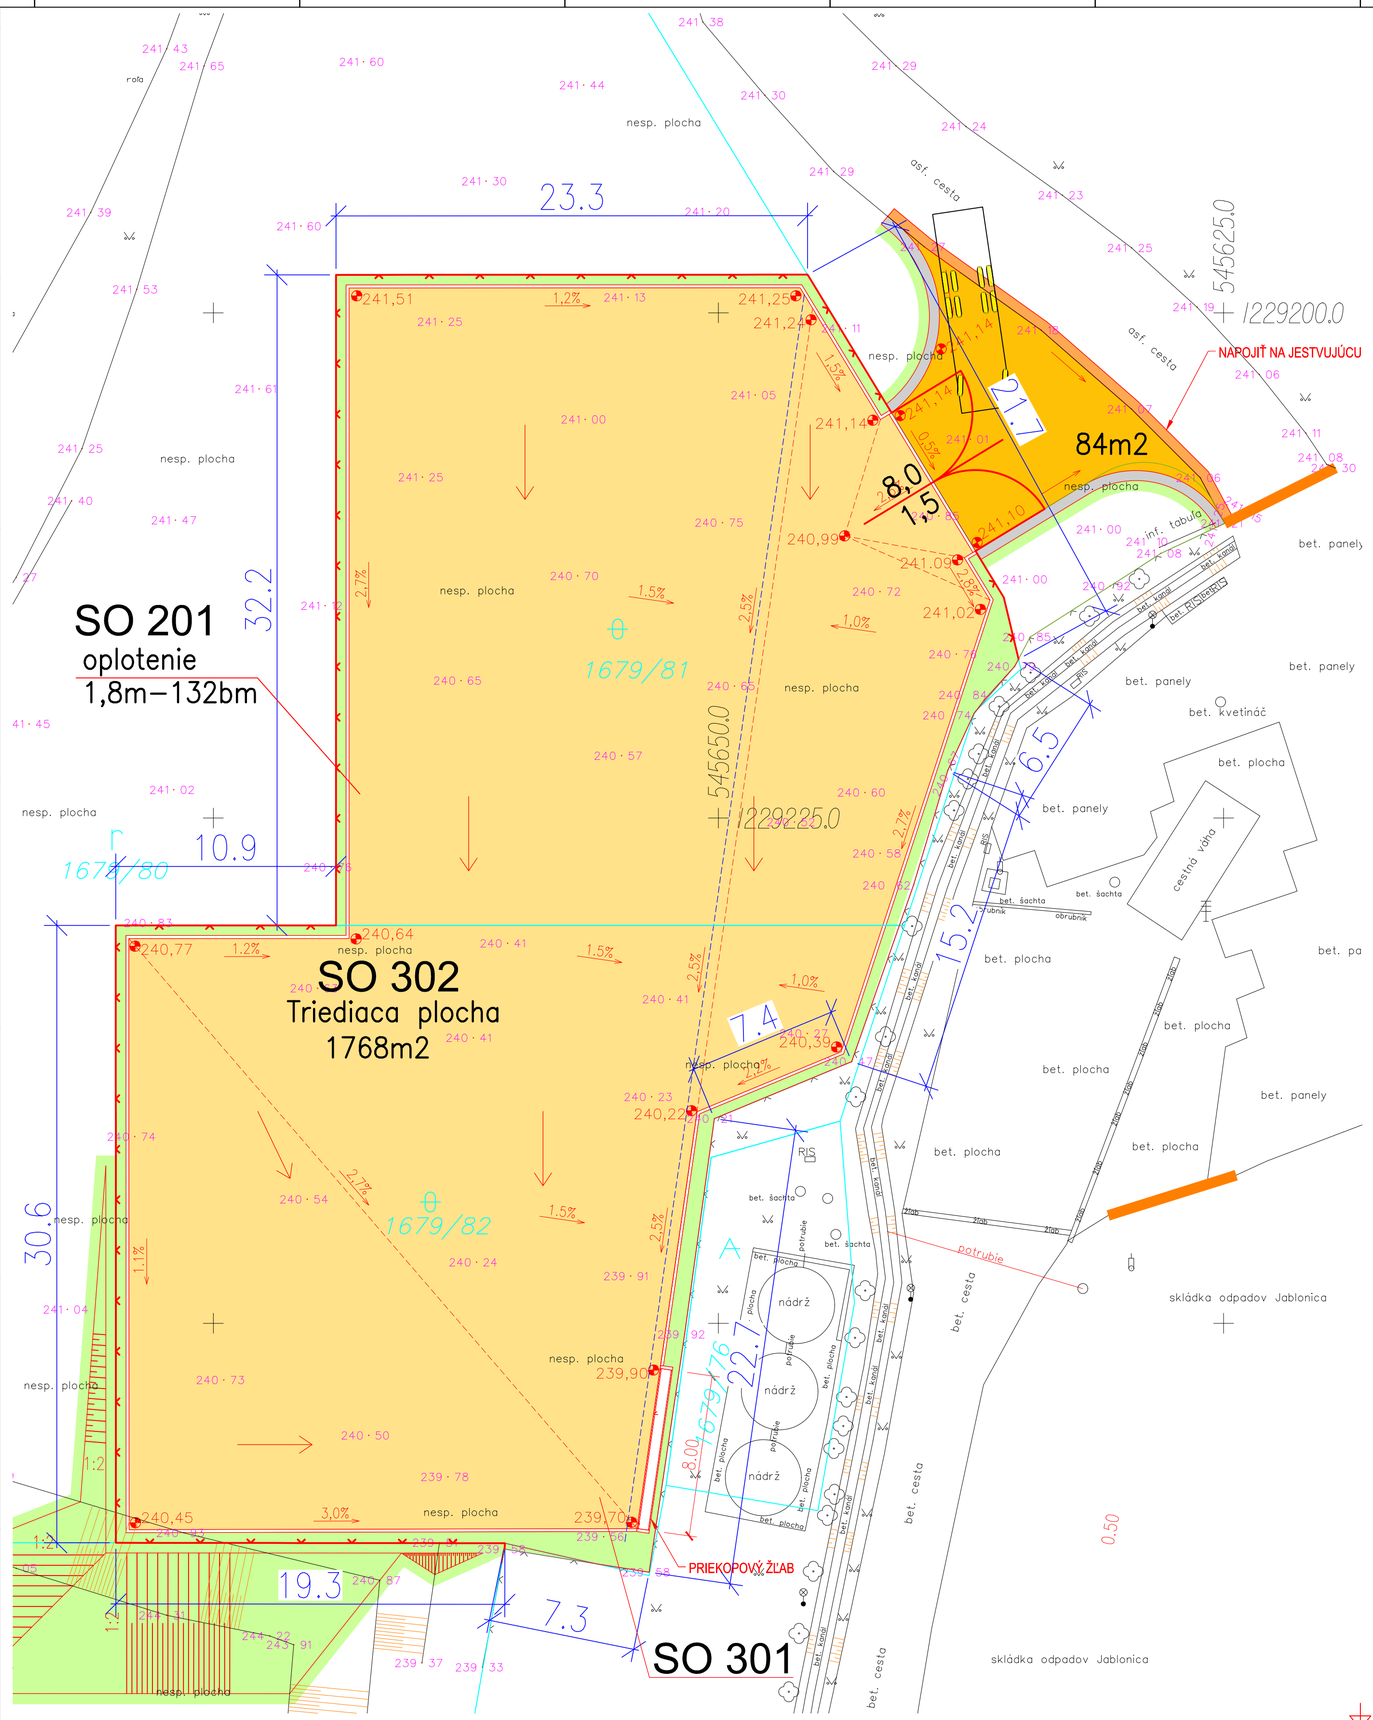

VÝŠKOVÝ SYSTÉM: BpV
SÚRADNICOVÝ SYSTÉM: JTSK
±0,000=241,00 m n.m.

Plocha pre mobilnú triediareň
odpadu Jablonica

STAVEBNÉ OBJEKTY:
SO201 OPLOTENIE
SO301 KANALIZÁCIA
SO302 KOMUNIKÁCIE A SPEVNENÉ PLOCHY

LEGENDA:

- spevnené plochy
- komunikácie
- zeleň
- oplotenie

LEGENDA SIETÍ:

- kanalizácia
- vodovod
- splašková kanalizácia
- teplovod
- rozvod NN
- rozvod VN
- oznamovacie káble
- hranica parcely podla KN

Zmena č.	Dátum	Opis zmien
00	10.2022	

HIP:	Zodpovedný projektant:	Vypracoval/Kreslil:	Kontroloval:
Ing. Pavlík Henrich	Ing. Fuka Tibor	Ing. Fuka Tibor	Ing. Pavlík Henrich

PIO KERAMOPROJEKT a.s. TRENČÍN

Kraj: Trnavský	Okres: Senica	Obec: Jablonica

Stavba : Plocha pre mobilnú triediareň odpadu Jablonica	Počet formátov: 6x A4
Investor : Obec Jablonica, Trnavská 801, Jablonica 906 32	Dátum: 10.2022
	Stupeň dok.: DSP
	Z.č. 6213-03-000-22-90
B. Súhrnné riešenie stavby	Arch.číslo: 9649
B2. Výkresy	
Názov: Situácia na podklade zamerania	Mierka: 1 : 250
	Por. č.v. 2