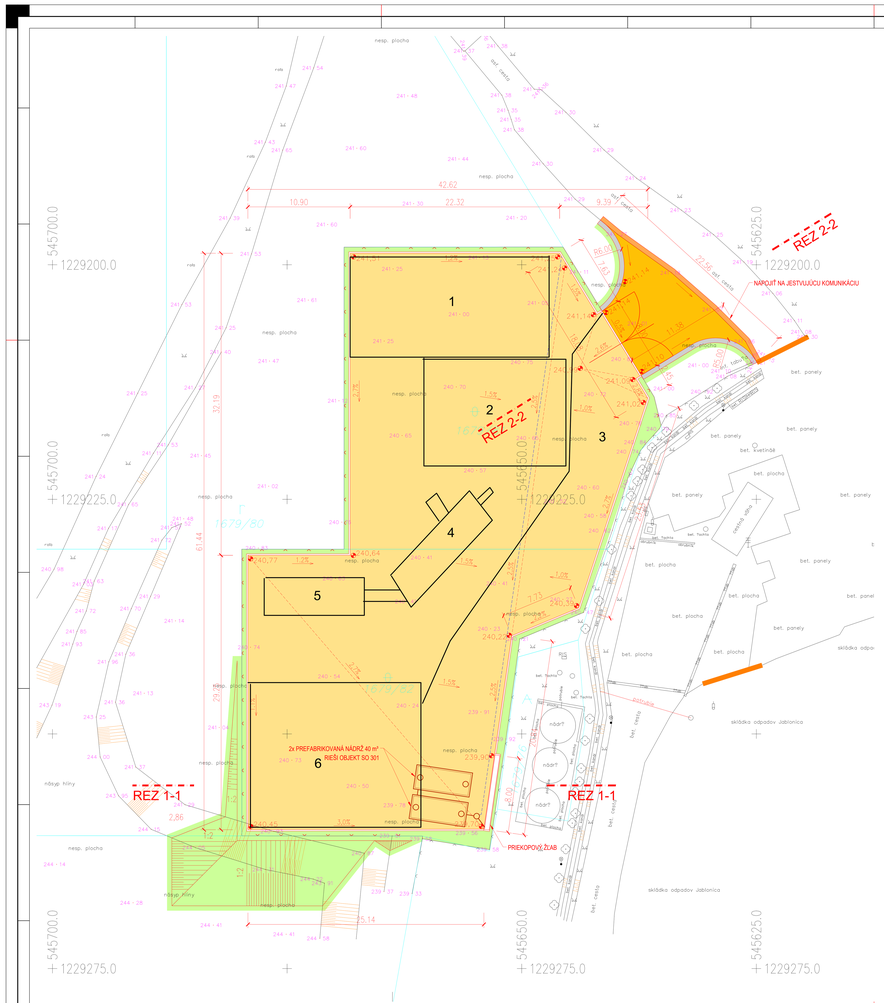

LEGENDA ZAMERANIA

- Podrobný bod polohopisu
- Jednotlivo rastúci strom
- Predmet malého rozsahu bez rozlíšenia
- RIS rozdelovacia skriňa
- Semafor
- Vstupná šachta
- Kanalizačná šachta
- Svietidlo na stožiari
- Hranica vlastnícka, užívacia, druhu pozemku
- Hranica vlastnícka, užívacia, druhu pozemku podľa registra C KN
- Drôtený, kovový plot
- Výjazd na pozemok, vchod

LEGENDA PLÔCH:

- SPEVNENÁ PLOCHA – BETÓNOVÝ KRYT
- KOMUNIKÁCIA – ASFALTOVÝ KRYT
- SPÄTNÁ ÚPRAVA ASFALTOVEJ KOMUNIKÁCIE – PREPLÁTOVANIE
- KOMUNIKÁCIA – ŠTRKOVÁ KRAJNICA
- ÚPRAVY TERÉNU A ZELEŇ
- DRENÁŽ Z FLEXIBILNÝCH TRUBIEK

1 Plocha na biostabilizáciu/podsitná frakcia/
2 Plocha na odpad do skládky /nadsitná frakcia/
3 Komunikácia na prísun odpadov
4 Bubnový triedič
5 Pomalobežný drvič
6 Skládka odpadu pred spracovaním

N

VÝŠKOVÝ SYSTÉM BpV
SÚRADNICOVÝ SYSTÉM JTSK
±0,000=241,00 m n.m.

00	10.2022	
Zmena č.	Dátum	Opis zmien

HIP:	Zodpovedný projektant:	Vypracoval/Kreslil:	Kontroloval:
Ing. Pavlík Henrich	Ing. Andrej Blaho	Ing. Andrej Častulín	Ing. Andrej Blaho

PID KERAMOPROJEKT a.s. TRENČÍN

Kraj: Trnavský	Okres: Senica	Obec: Jablonica	
Stavba: Plocha pre mobilnú triedareň odpadu Jablonica			
Investor: Obec Jablonica, Trnavská 801, Jablonica 906 32			

SO 302 Spevnené plochy a komunikácie

2.1 Inžinierske objekty — C Dokumentácia stavebných objektov

Počet formátov:	6x A4		
Dátum:	10.2022		
Stupeň dok.	DSP		
Z.Č.	6213-03-000-22-90		
Arch.číslo:	9649		
Názov: Situácia	Mierka: 1:250	Por. Č.v.	1