

ZMENY A DOPLNKY Č.1 ÚPN-O KMEŤOVO

OBSTARÁVATEĽ: OBEC KMEŤOVO
POVER. OBST.: Ing.arch. G. ČUBOŇOVÁ
ZHOTOVITEĽ: EKOPLÁN, s.r.o.
HL. RIEŠITEĽ: doc. Ing.arch. J. COPLÁK, PhD.

DÁTUM: 2024 MIERKA: 1 : 5 000


2. KOMPLEXNÝ VÝKRES PRIESTOROVÉHO USPO- RIADANIA A FUNKČNÉHO VYUŽÍVANIA ÚZEMIA S VYZNAČ. ZÁVÄZNOU ČASŤOU RIEŠENIA A VPS

Legenda ZaD1

- x x x jav na zrušenie - NÁVRH
- [brown box] plochy výroby, skladov a tech. vybavenia (Z1)
- [light tan box] plochy ornej pôdy (Z2, Z3)
- [red square] transformačné stanice

Zoznam priestorových celkov

- Výrobné územie V1
- Územie bez zástavby K1

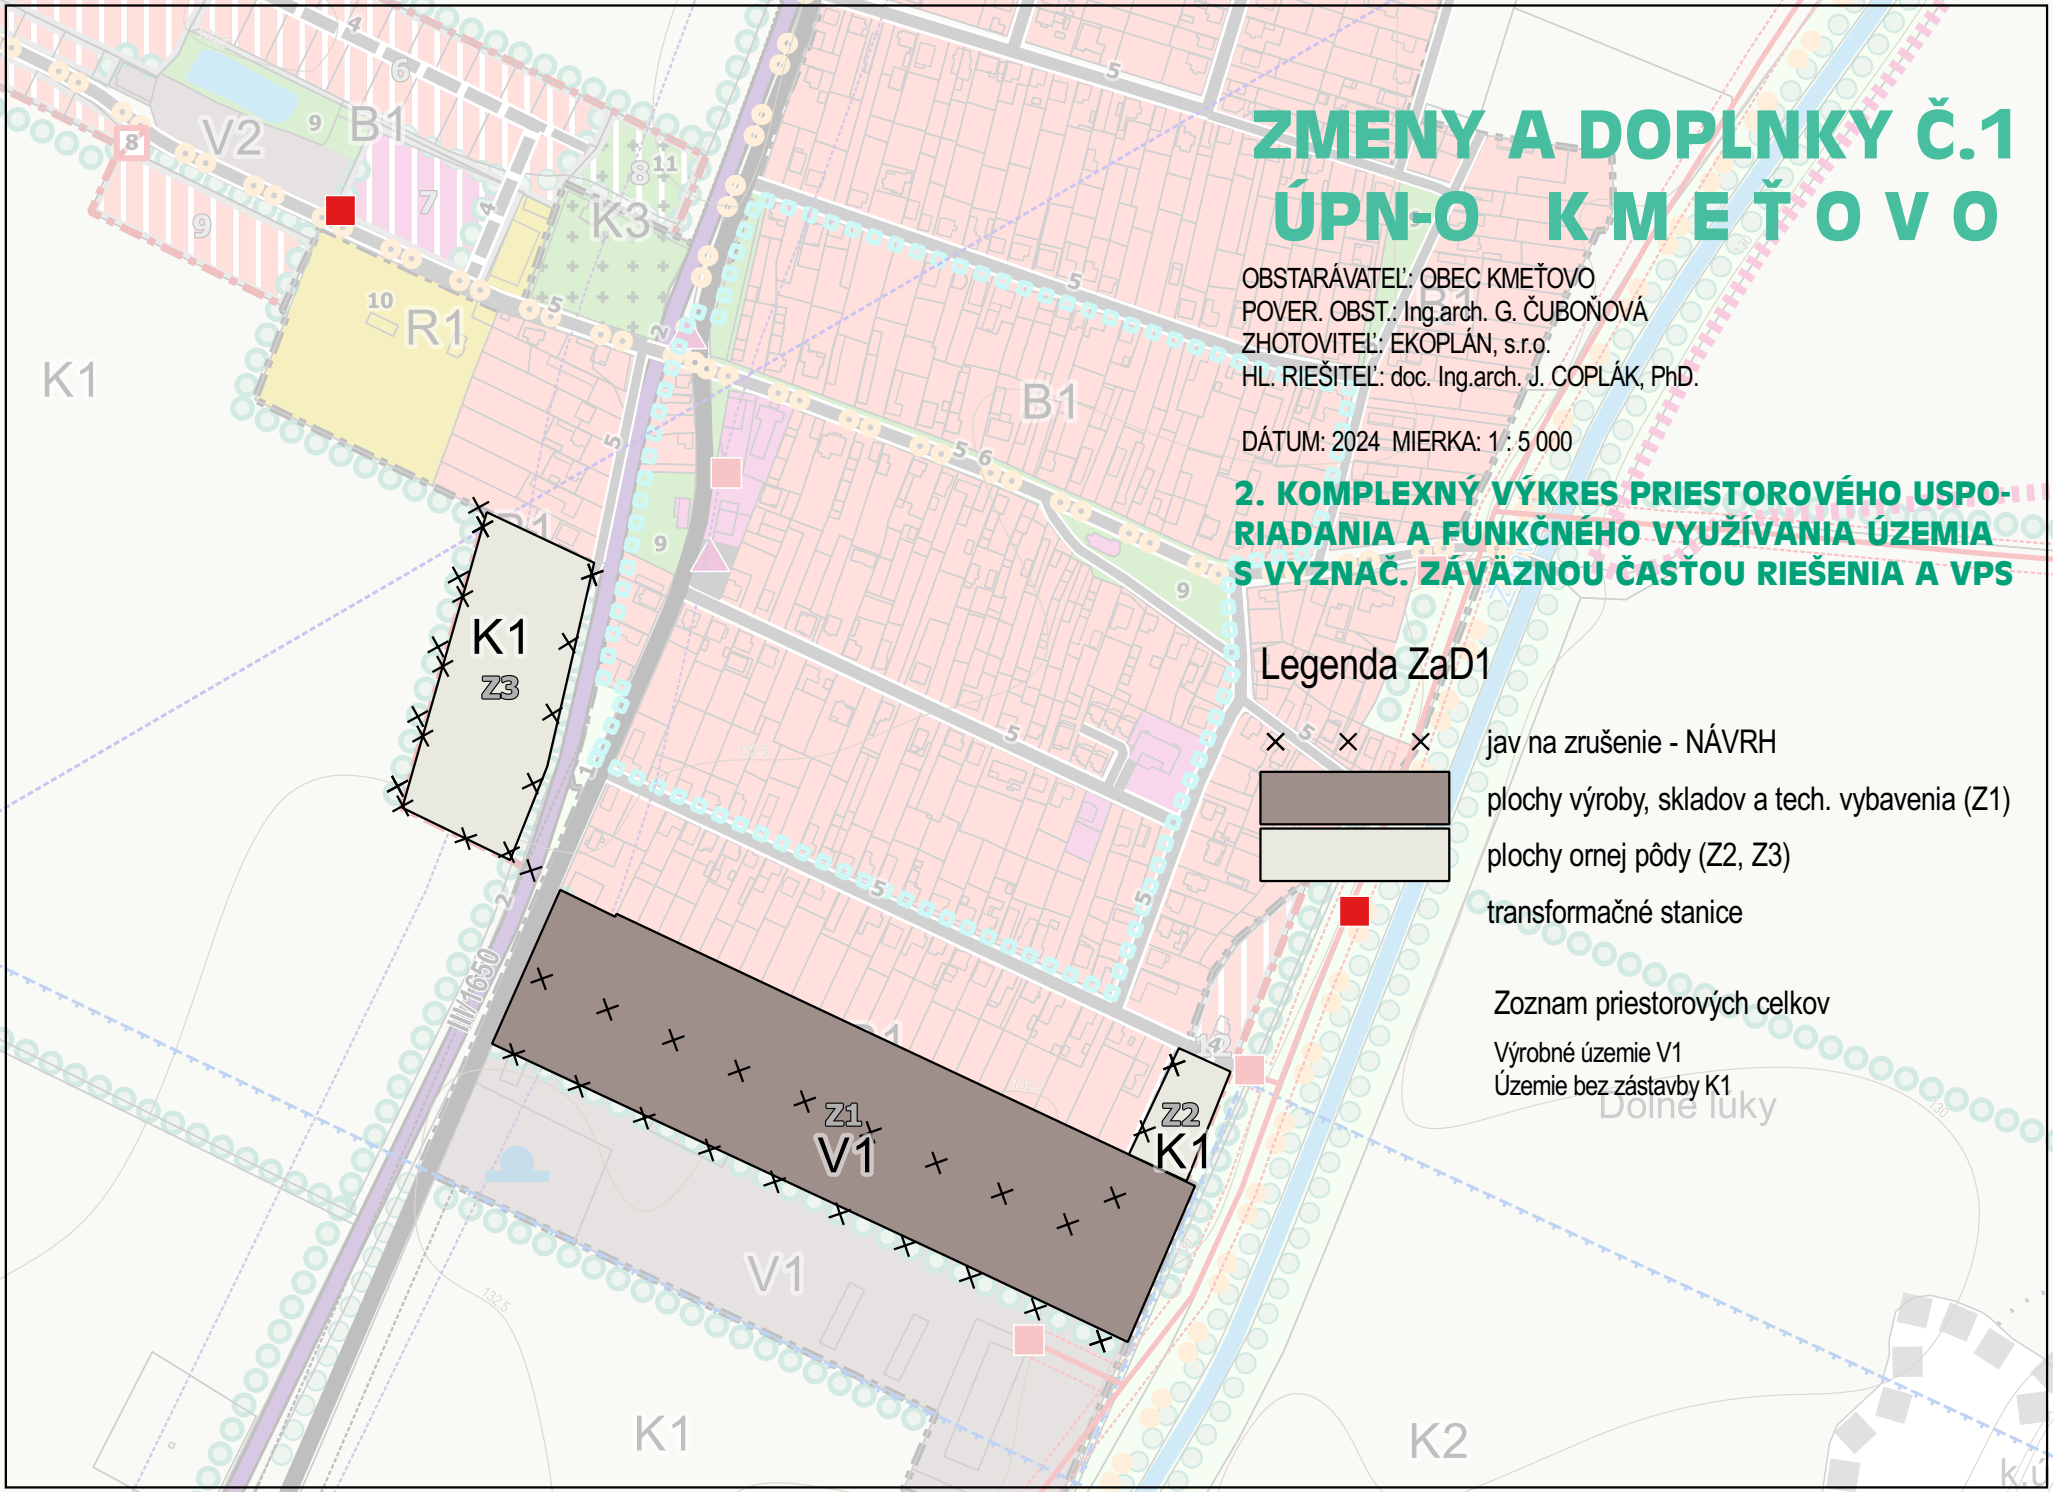

ZMENY A DOPLNKY Č.1 ÚPN-O KMEŤOVO


OBSTARÁVATEĽ: OBEC KMEŤOVO
POVER. OBST.: Ing.arch. G. ČUBOŇOVÁ
ZHOTOVITEĽ: EKOPLÁN, s.r.o.
HL. RIEŠITEĽ: doc. Ing.arch. J. COPLÁK, PhD.

DÁTUM: 2024 MIERKA: 1:5 000

2. KOMPLEXNÝ VÝKRES PRIESTOROVÉHO USPO- RIADANIA A FUNKČNEHO VYUŽÍVANIA ÚZEMIA S VYZNAČ. ZÁVÄZNOU ČASŤOU RIEŠENIA A VPS

ÚPLNÉ ZNENIE

Legenda ZaD1

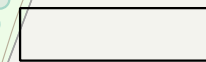

plochy zmien Z1-Z3



transformačné stanice


Zoznam priestorových celkov

Výrobné územie V1

Územie bez zástavby K1

(ostatné javy - podľa legendy doterajšej ÚPD)

Dolné lúky

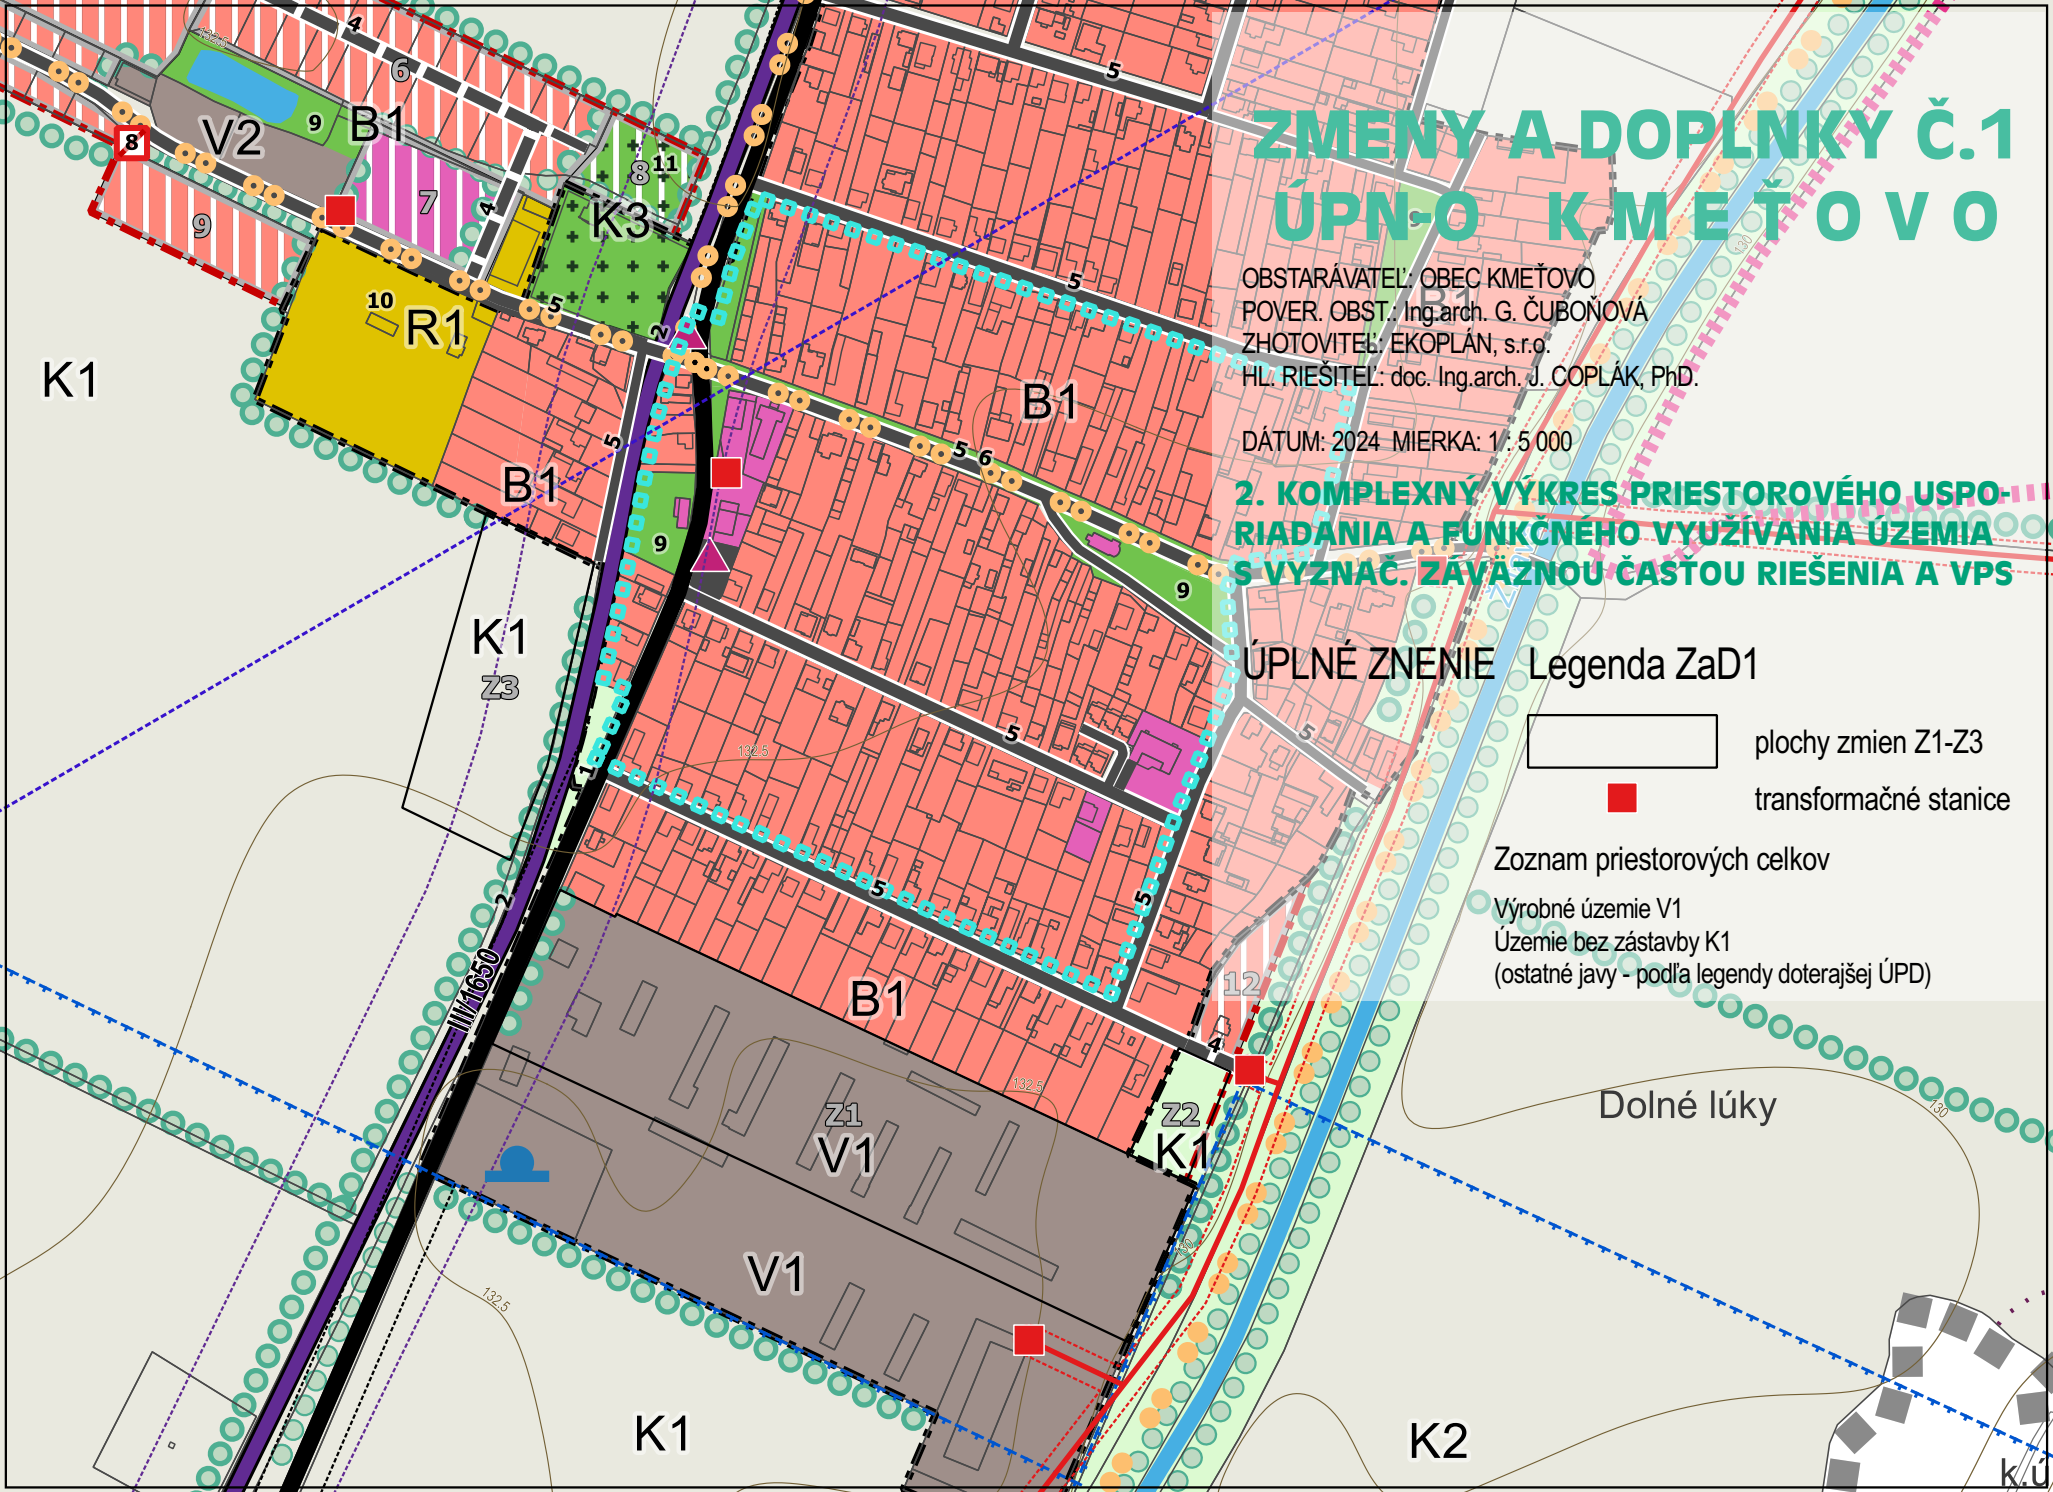

ZMENY A DOPLNKY Č.1 ÚPN-O KMEŤOVO

OBSTARÁVATEL: OBEC KMEŤOVO
POVER. OBST.: Ing.arch. G. ČUBOŇOVÁ
ZHOTOVITEL: EKOPLÁN, s.r.o.
HL. RIEŠITEL: doc. Ing.arch. J. COPLÁK, PhD.

DÁTUM: 2024 MIERKA: 1 : 2 880


3. KOMPLEXNÝ VÝKRES PRIESTOROVÉHO USPO- RIADANIA A FUNKČNÉHO VYUŽÍVANIA ÚZEMIA S VYZNAČ. ZÁVÄZNOU ČASŤOU RIEŠENIA A VPS

Legenda ZaD1

- ✕ ✕ jav na zrušenie - NÁVRH
-  plochy výroby, skladov a tech. vybavenia (Z1)
-  plochy ornej pôdy (Z2, Z3)
-  transformačné stanice

Zoznam priestorových celkov

- Výrobné územie V1
- Územie bez zástavby K1

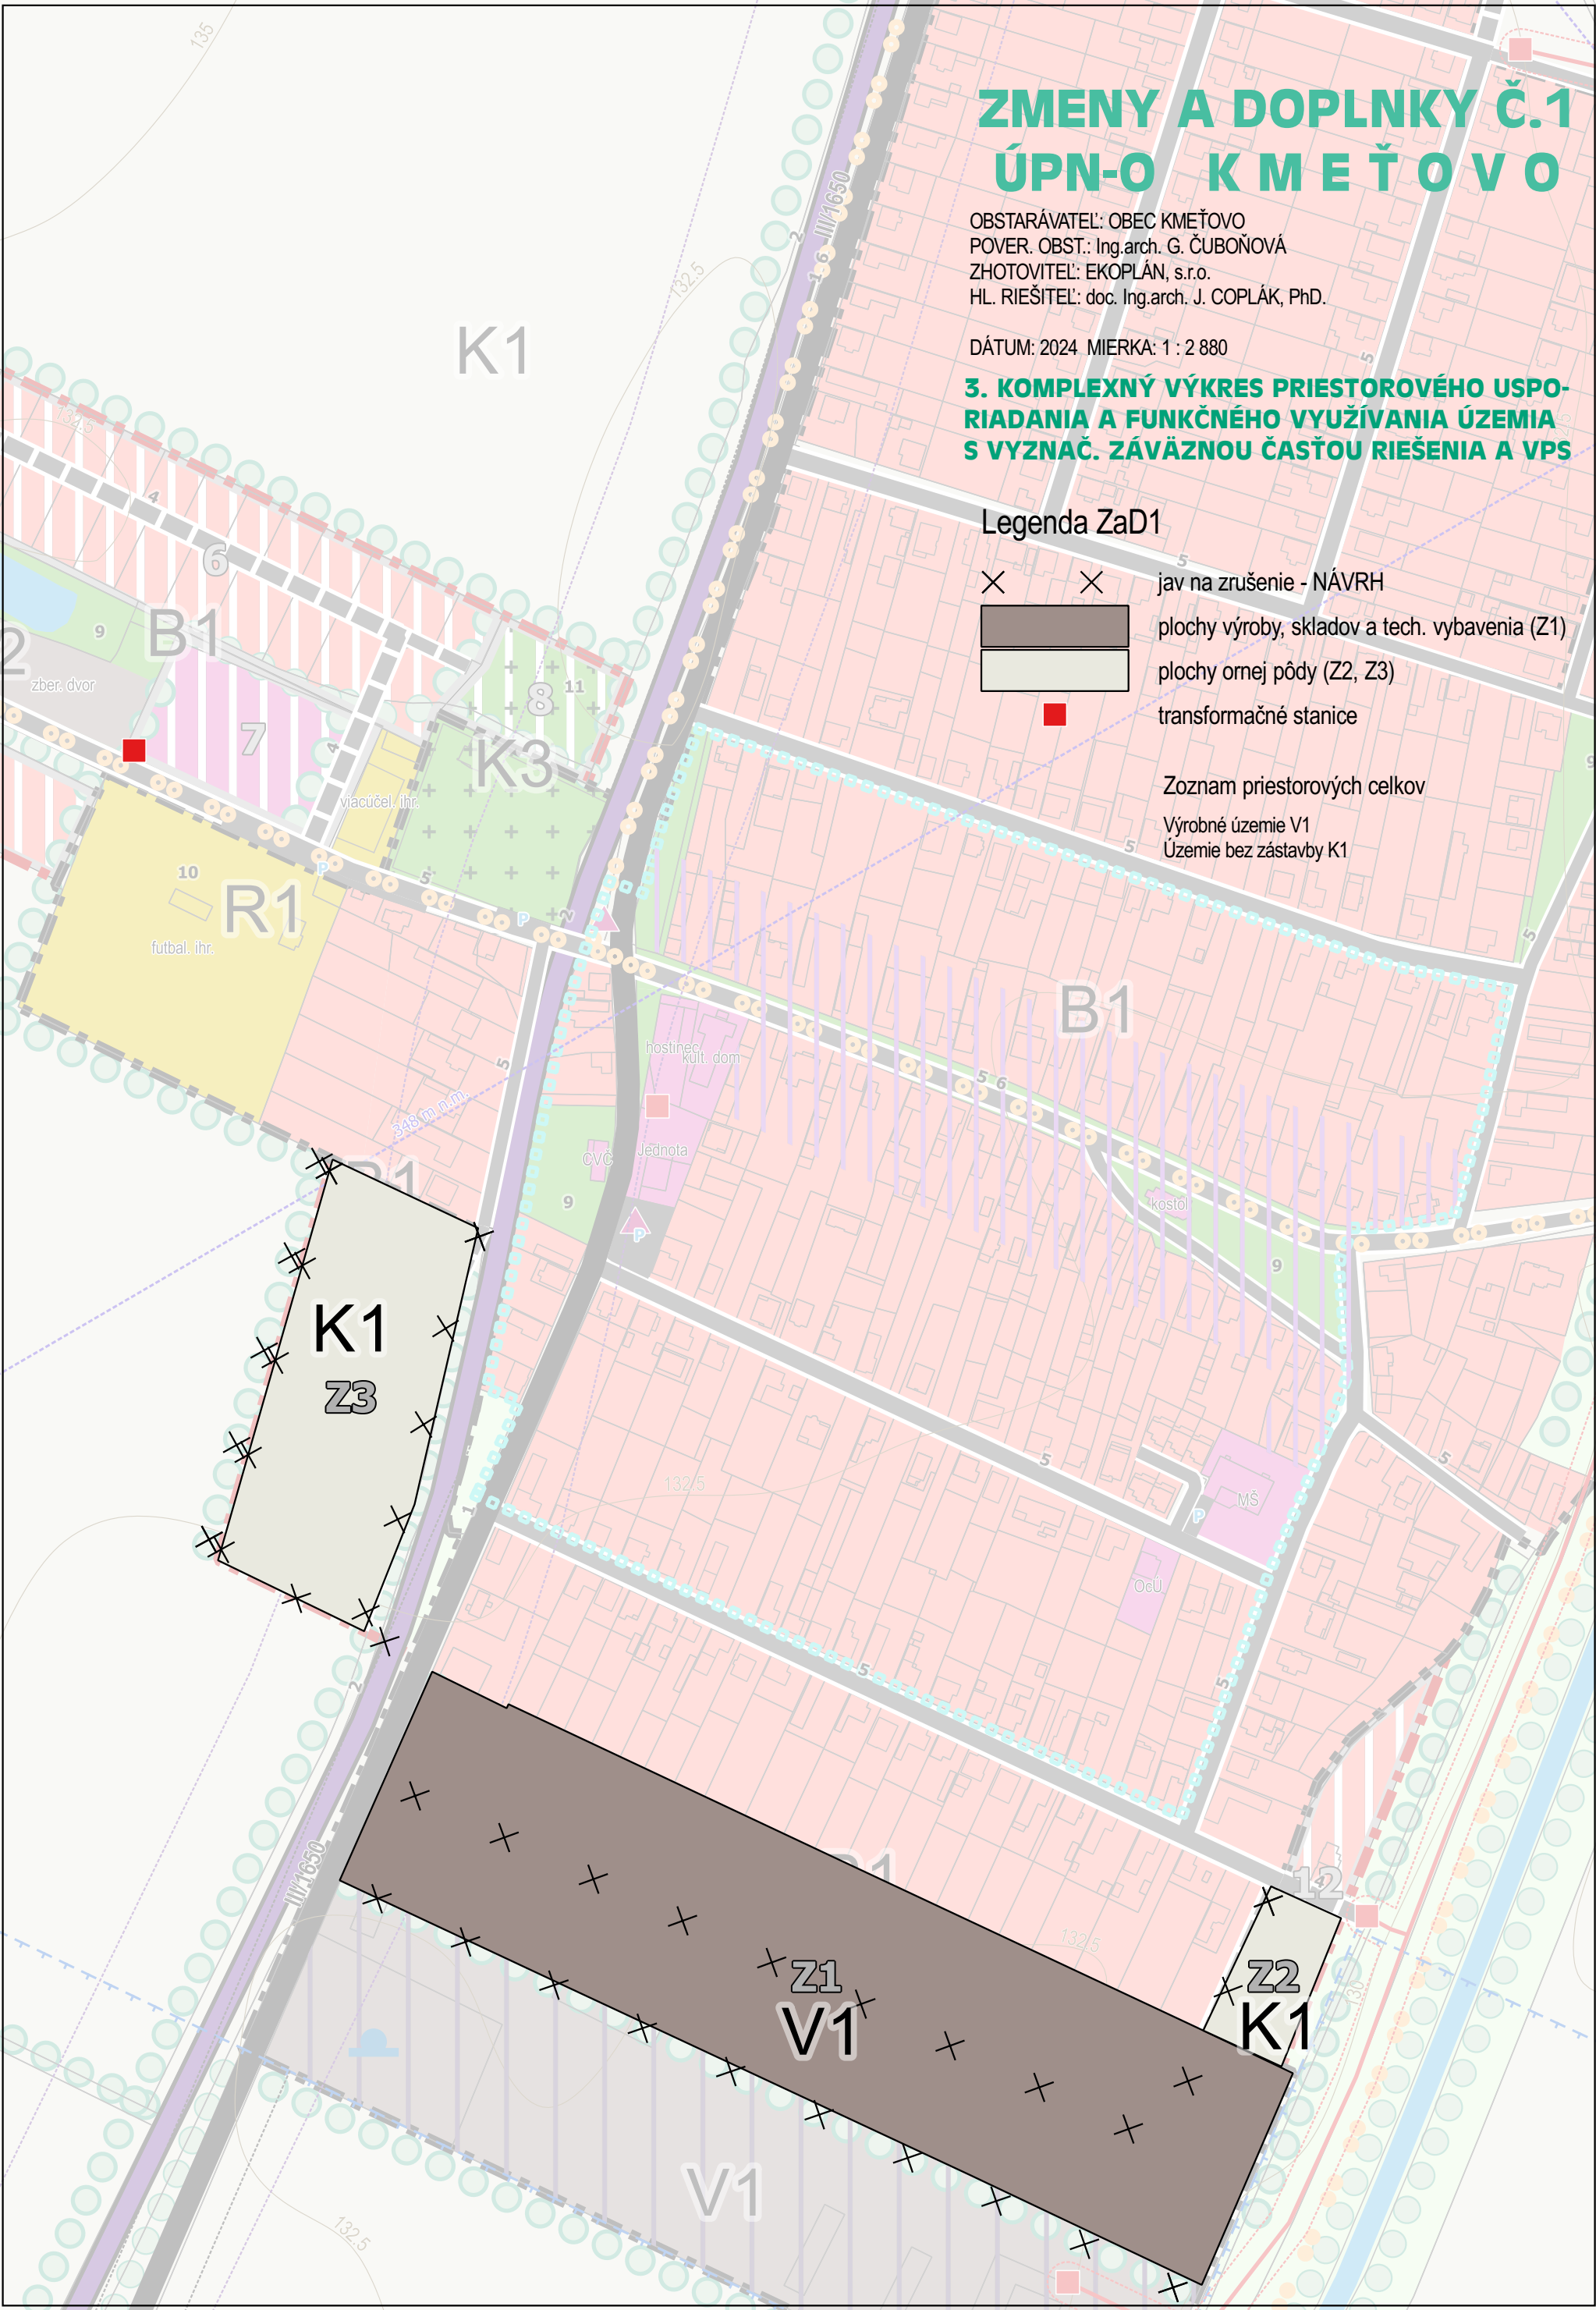

ZMENY A DOPLNKY Č.1 ÚPN-O KMEŤOVO

OBSTARÁVATEL: OBEC KMEŤOVO
POVER. OBST.: Ing.arch. G. ČUBOŇOVÁ
ZHOTOVITEL: EKOPLÁN, s.r.o.
HL. RIEŠITEL: doc. Ing.arch. J. COPLÁK, PhD.

DÁTUM: 2024 MIERKA: 1 : 2 880


3. KOMPLEXNÝ VÝKRES PRIESTOROVÉHO USPO- RIADANIA A FUNKČNÉHO VYUŽÍVANIA ÚZEMIA S VYZNAČ. ZÁVÄZNOU ČASŤOU RIEŠENIA A VPS

ÚPLNÉ ZNENIE Legenda ZaD1

 plochy zmien Z1-Z3
 transformačné stanice

Zoznam priestorových celkov

Výrobné územie V1
Územie bez zástavby K1
(ostatné javy - podľa legendy doterajšej ÚPD)

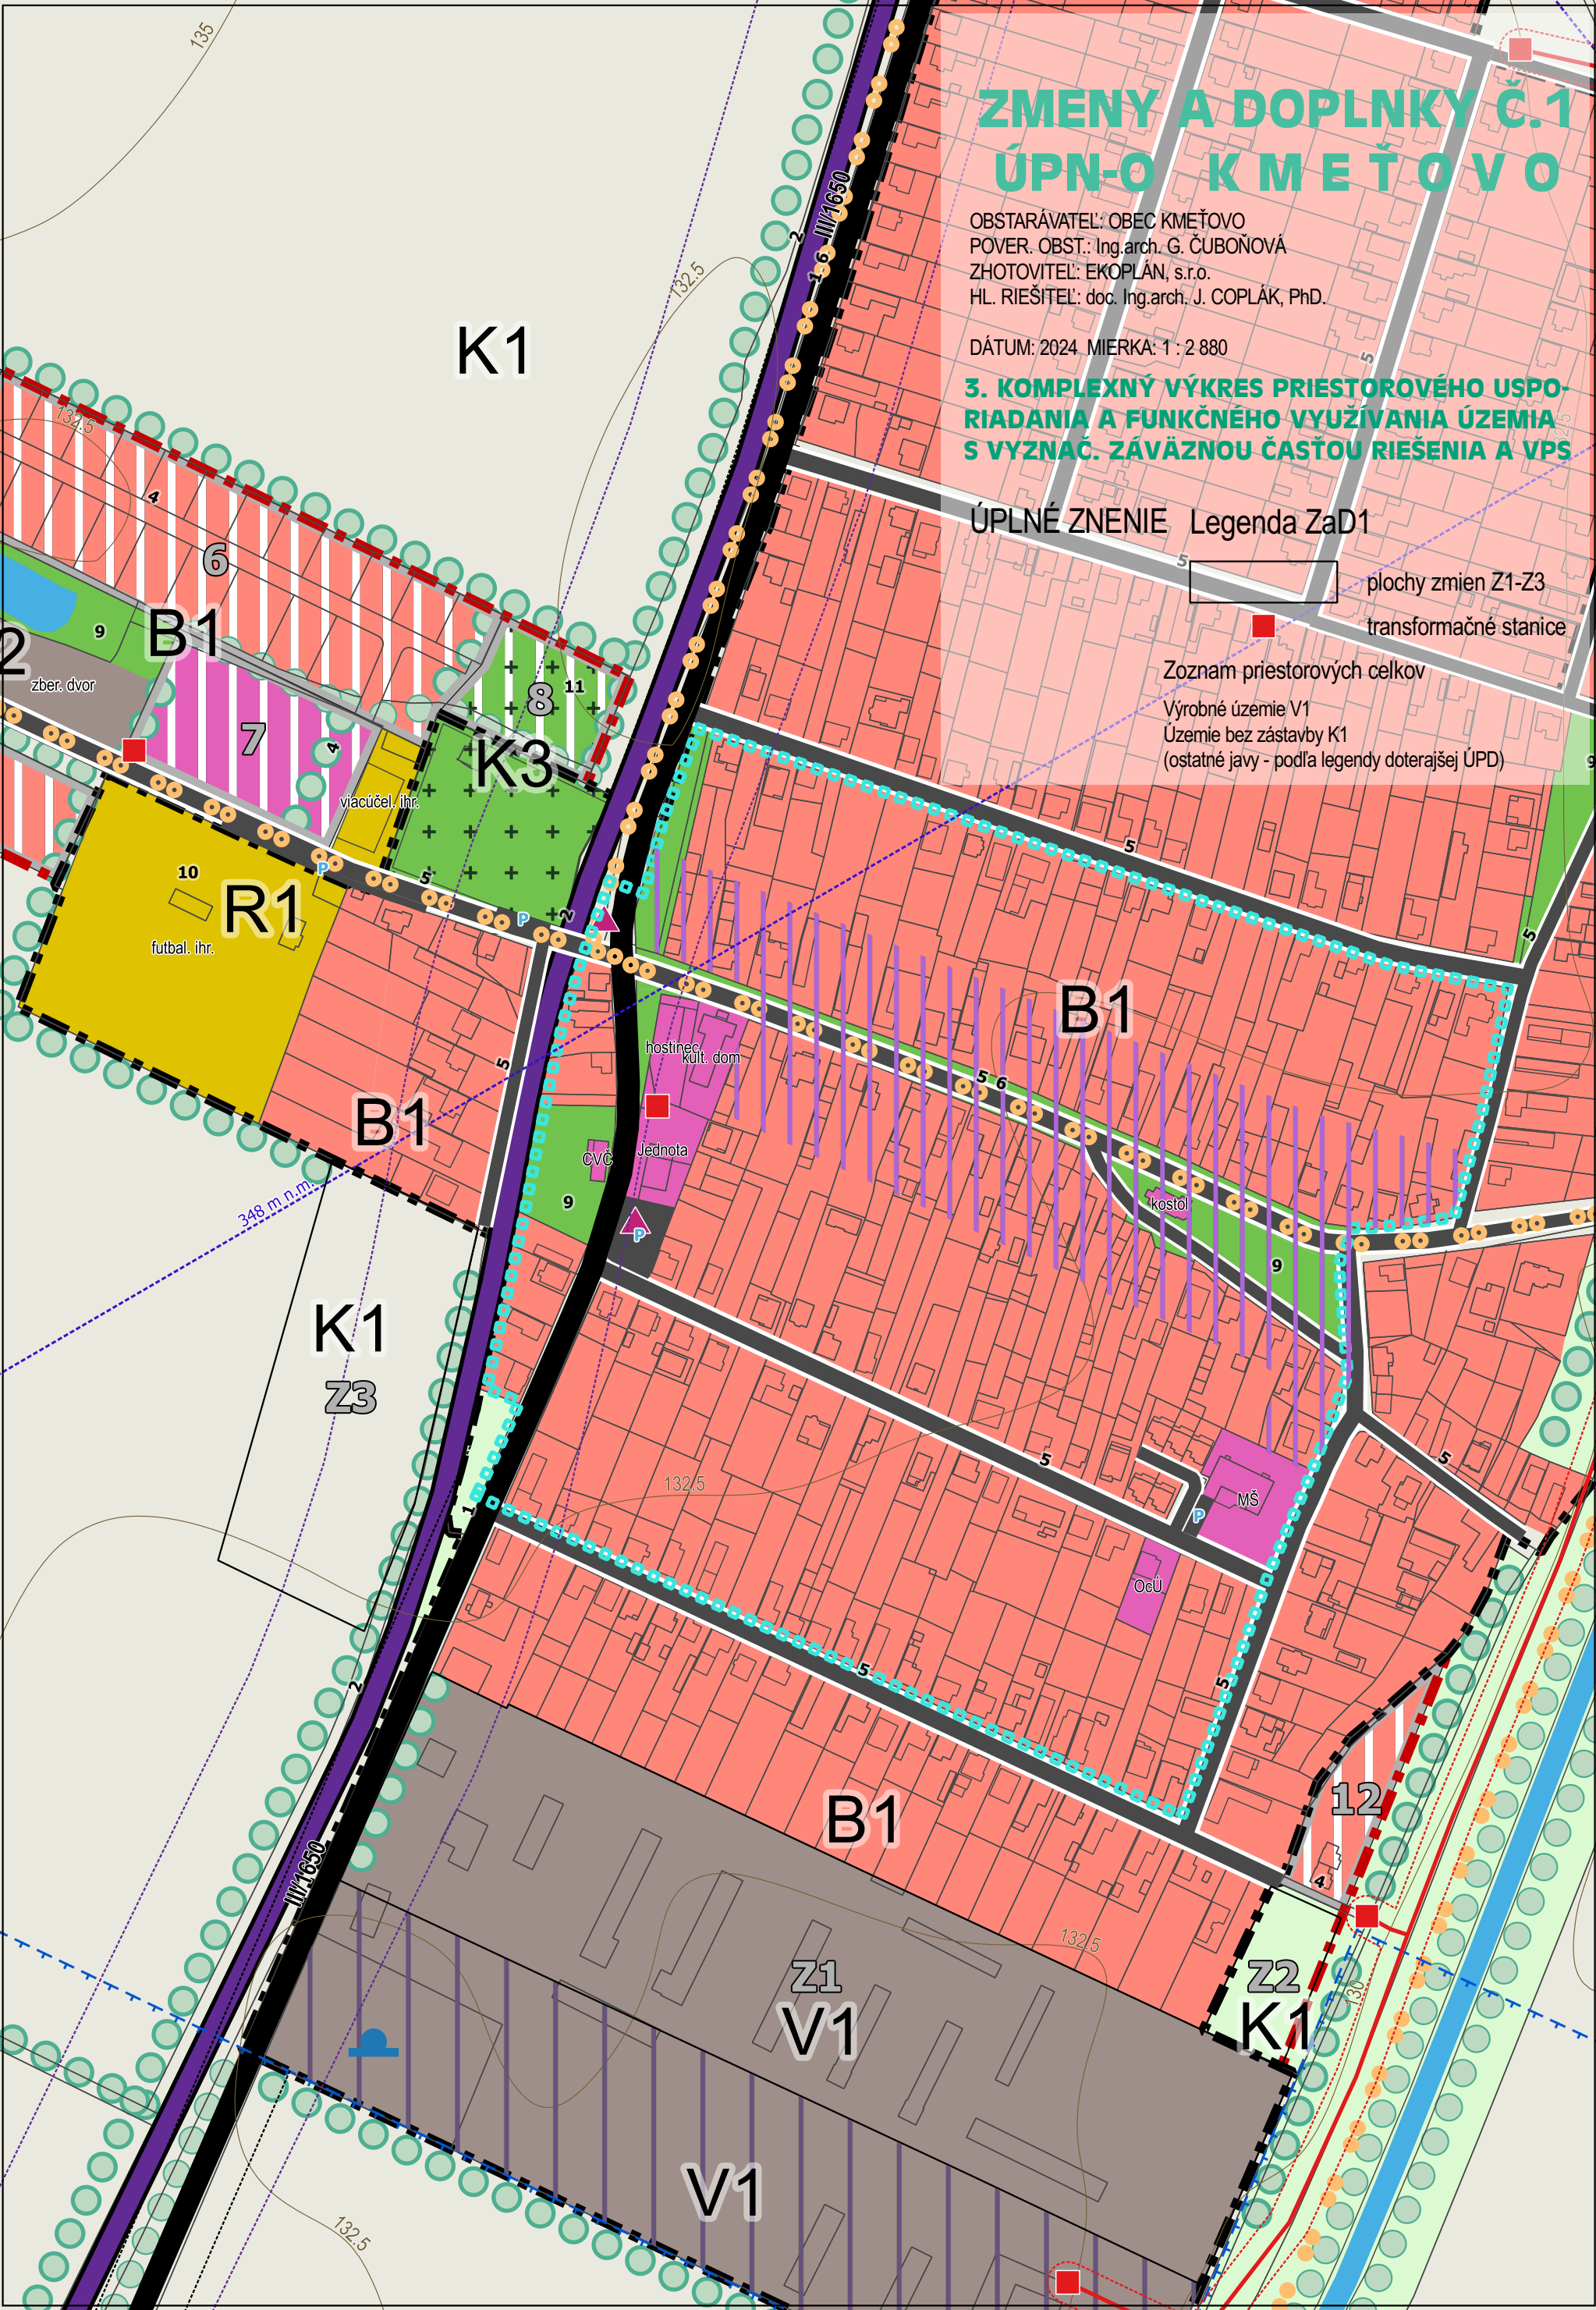

ZMENY A DOPLNKY Č.1 ÚPN-O KMEŤOVO


OBSTARÁVATEĽ: OBEC KMEŤOVO
POVER. OBST.: Ing.arch. G. ČUBOŇOVÁ
ZHOTOVITEĽ: EKOPLÁN, s.r.o.
HL. RIEŠITEĽ: doc. Ing.arch. J. COPLÁK, PhD.

DÁTUM: 2024 MIERKA: 1 : 2 880

4. VÝKRES RIEŠENIA VEREJNÉHO DOPRAVNÉHO VYBAVENIA

Legenda ZaD1

✕ ✕ jav na zrušenie - NÁVRH
□ plochy zmien Z1-Z3

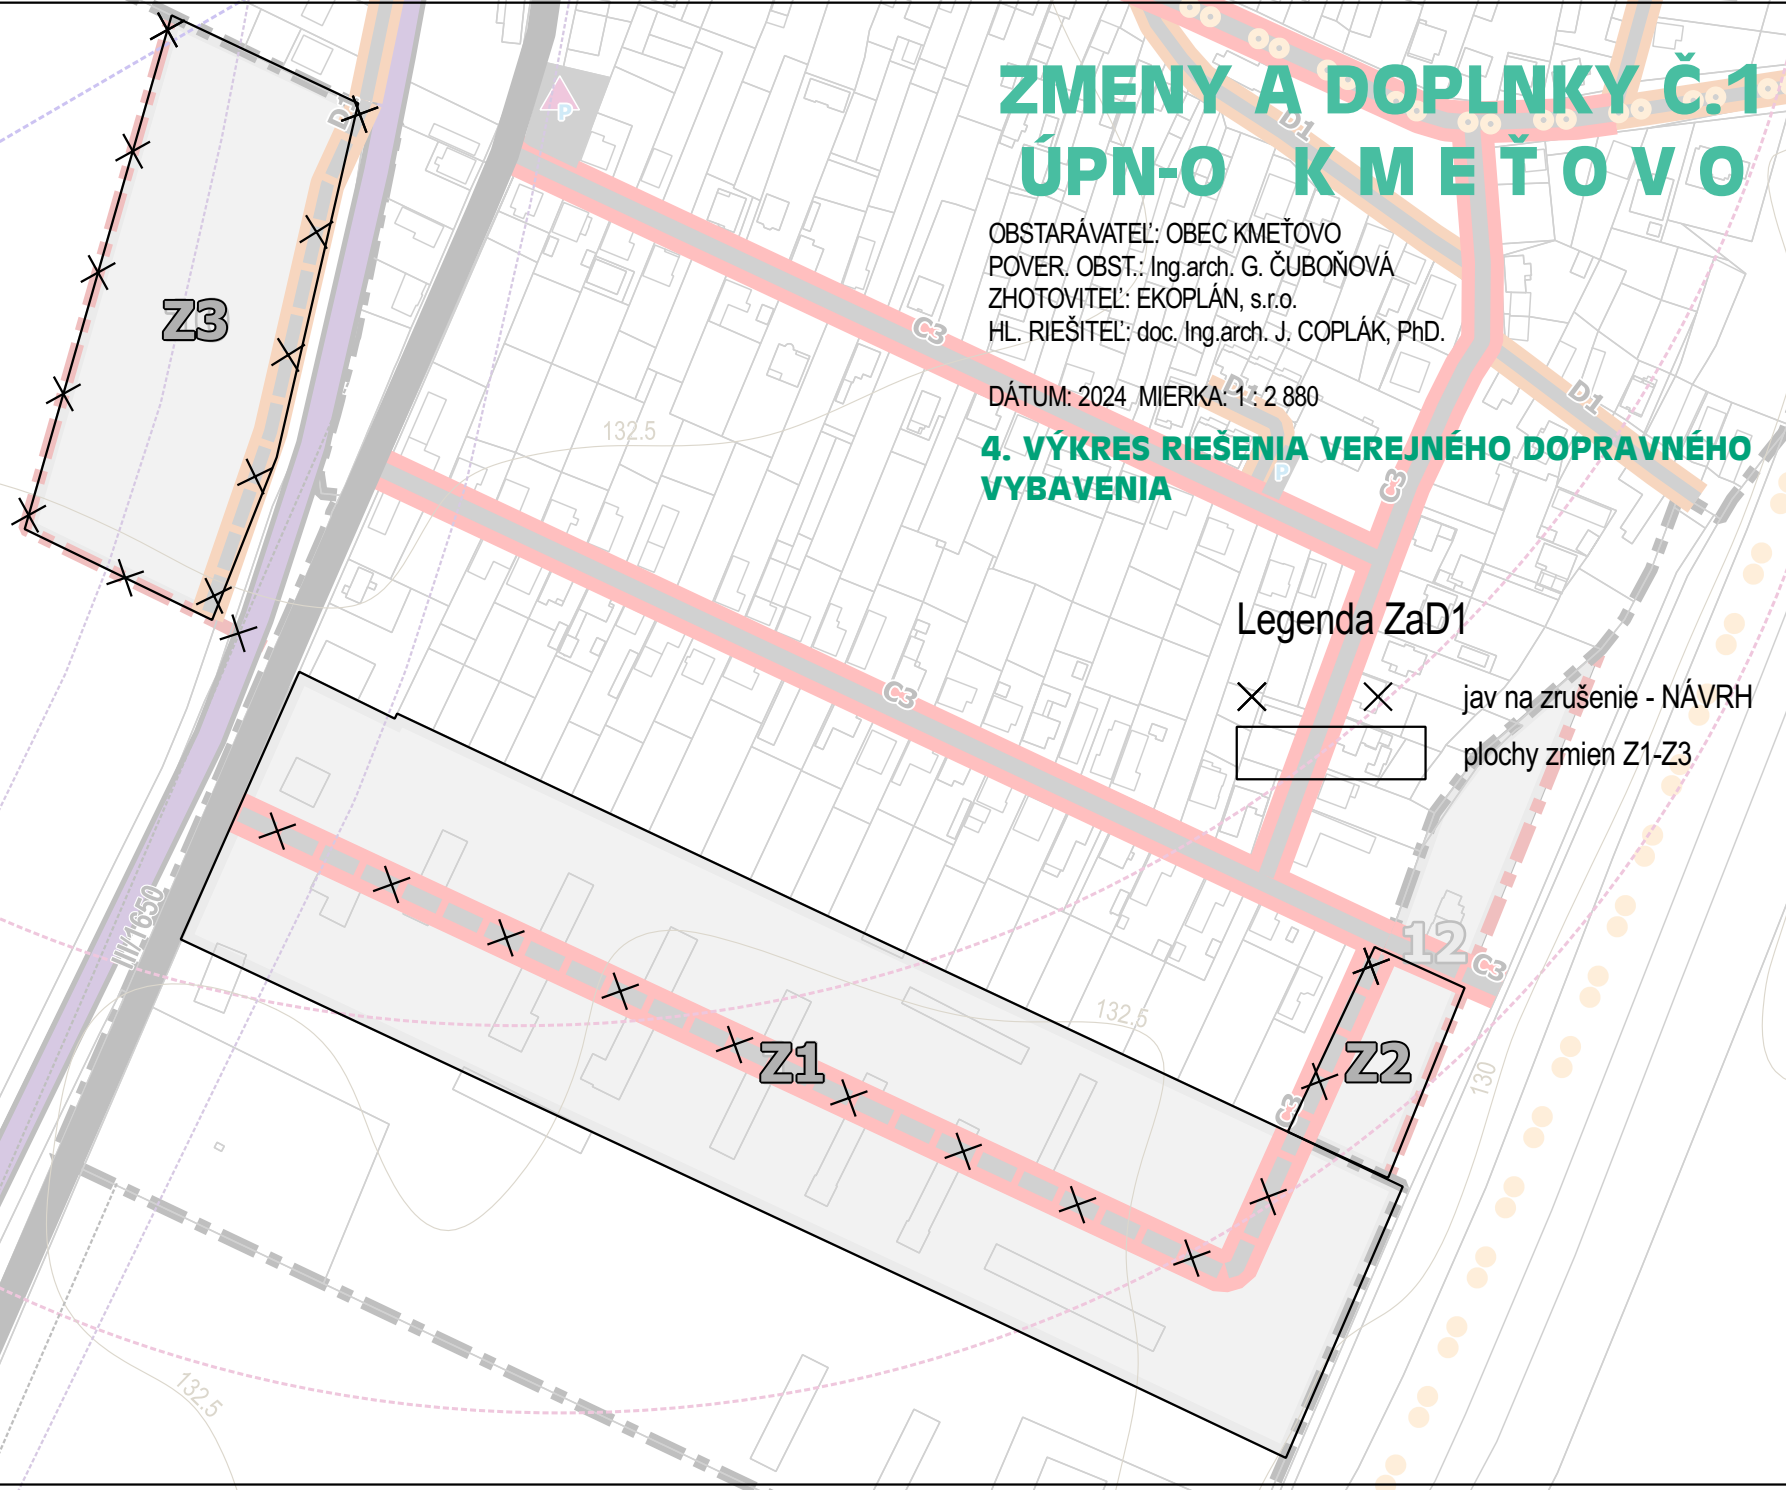

ZMENY A DOPLNKY Č.1 ÚPN-O KMEŤOVO


OBSTARÁVATEL: OBEC KMEŤOVO
POVER. OBST.: Ing.arch. G. ČUBOŇOVÁ
ZHOTOVITEL': EKOPLÁN, s.r.o.
HL. RIEŠITEL': doc. Ing.arch. J. COPLÁK, PhD.

DÁTUM: 2024 MIERKA: 1 : 2 880

5. VÝKRES RIEŠENIA VEREJNÉHO TECHNICKÉHO VYBAVENIA

Legenda ZaD1

- ✕ ✕ jav na zrušenie - NÁVRH
- ▭ plochy zmien Z1-Z3
- transformačné stanice

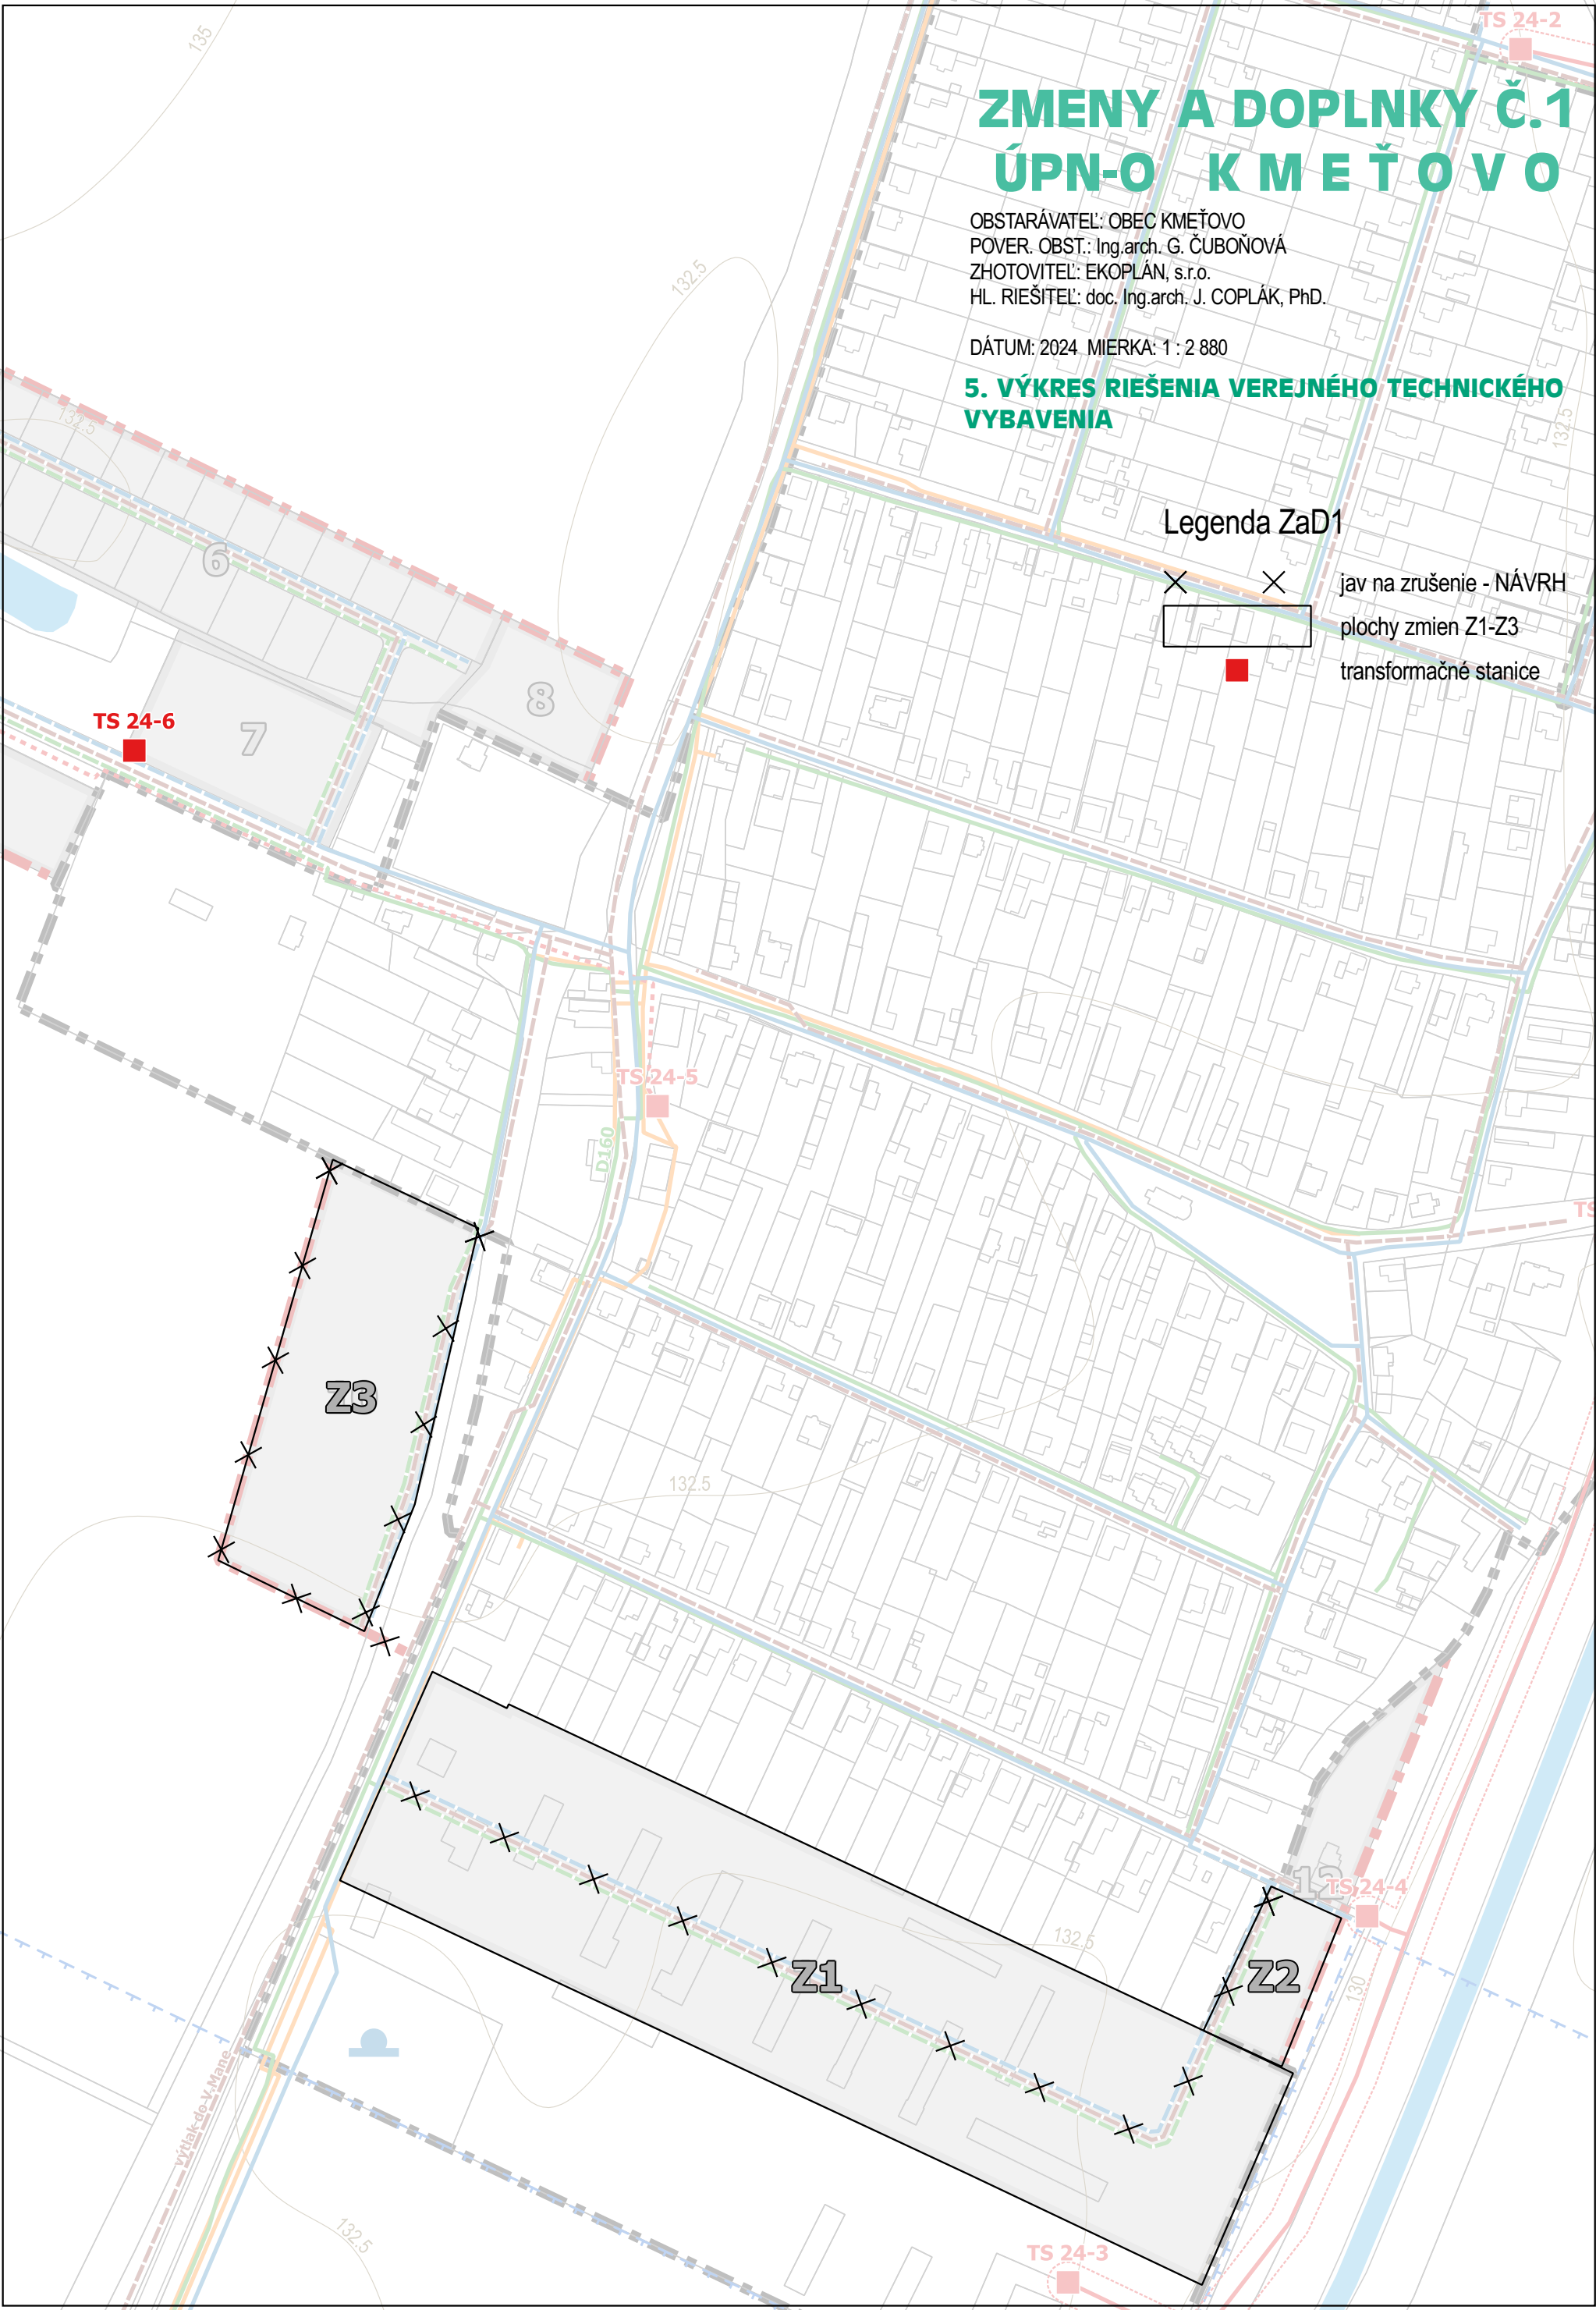

ZMENY A DOPLNKY Č.1 ÚPN-O KMEŤOVO


OBSTARÁVATEĽ: OBEC KMEŤOVO
POVER. OBST.: Ing.arch. G. ČUBOŇOVÁ
ZHOTOVITEĽ: EKOPLÁN, s.r.o.
HL. RIEŠITEĽ: doc. Ing.arch. J. COPLÁK, PhD.

DÁTUM: 2024 MIERKA: 1 : 5 000

6. VÝKRES OCHRANY PRÍRODY A TVORBY KRAJINY, VRÁTANE PRVKOV ÚZEMNÉHO SYSTÉMU EKOLOGICKEJ STABILITY

Legenda ZaD1

- × × × jav na zrušenie - NÁVRH
-  plochy zástavby (Z1)
-  plochy ornej pôdy (Z2, Z3)

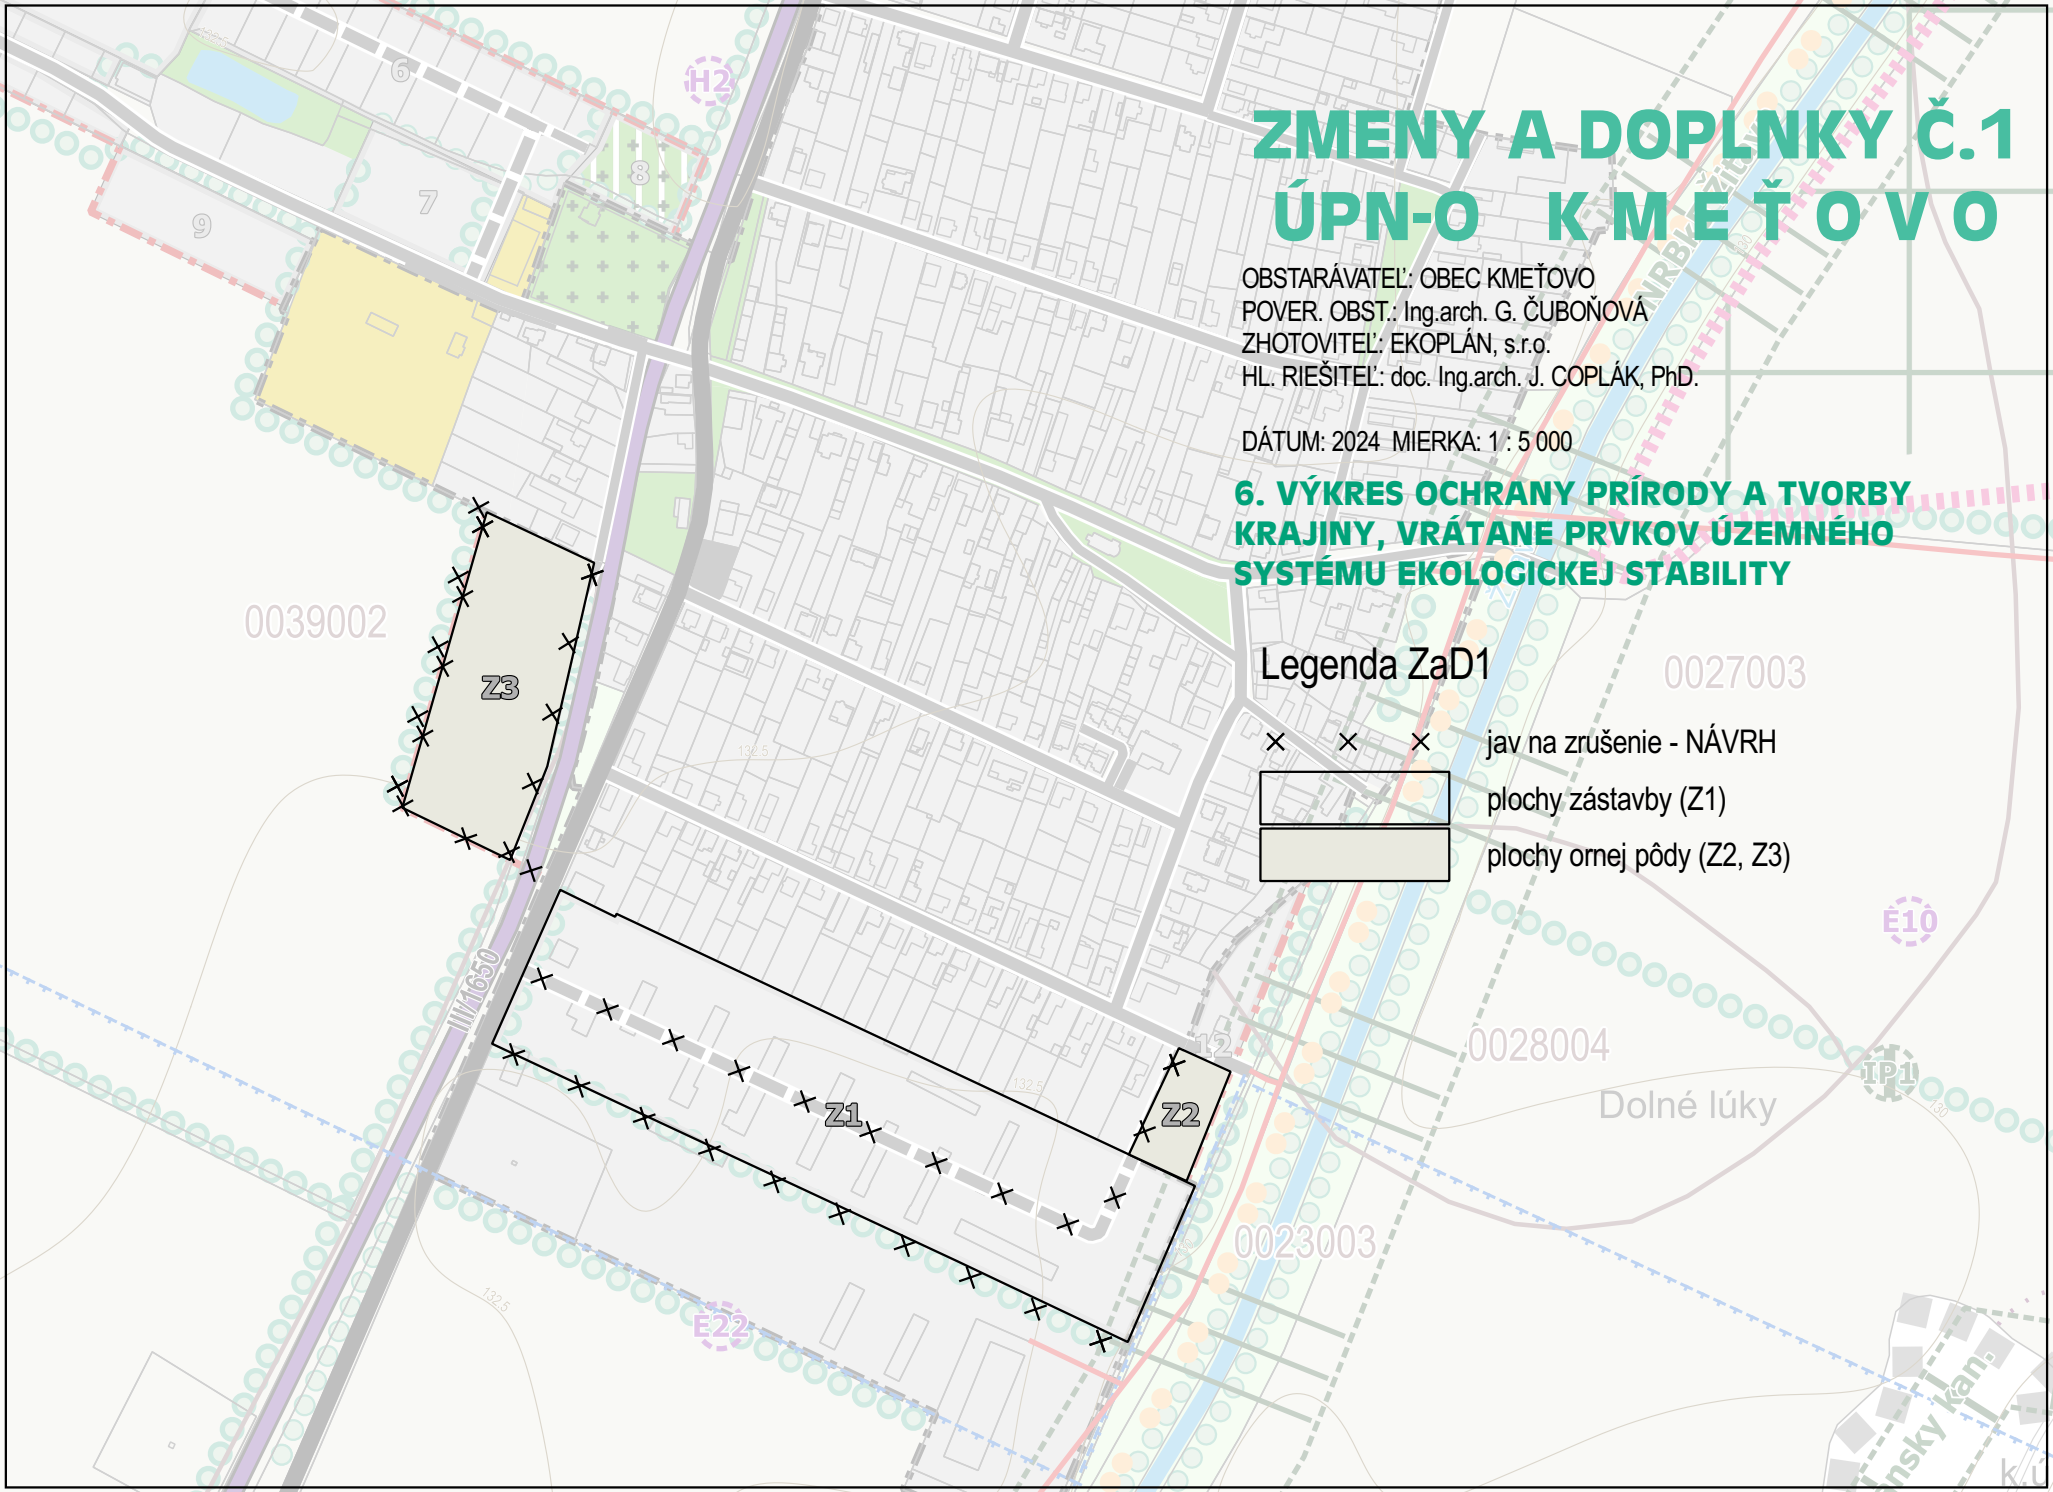

0039002

ZMENY A DOPLNKY Č.1 ÚPN-O KMEŤOVO

OBSTARÁVATEL: OBEC KMEŤOVO
POVER. OBST.: Ing.arch. G. ČUBOŇOVÁ
ZHOTOVITEL': EKOPLÁN, s.r.o.
HL. RIEŠITEL': doc. Ing.arch. J. COPLÁK, PhD.

DÁTUM: 2024 MIERKA: 1 : 2 880

7. VÝKRES VYHODNOTENIA DÔSLEDKOV STAVEBNÝCH ZÁMEROV A INÝCH NÁVRHOV NA POĽNOHOSPODÁRSKEJ PÔDE A LES. POZEMKOV

Legenda ZaD1

✕ ✕ jav na zrušenie - NÁVRH
plochy zmien Z1-Z3

