


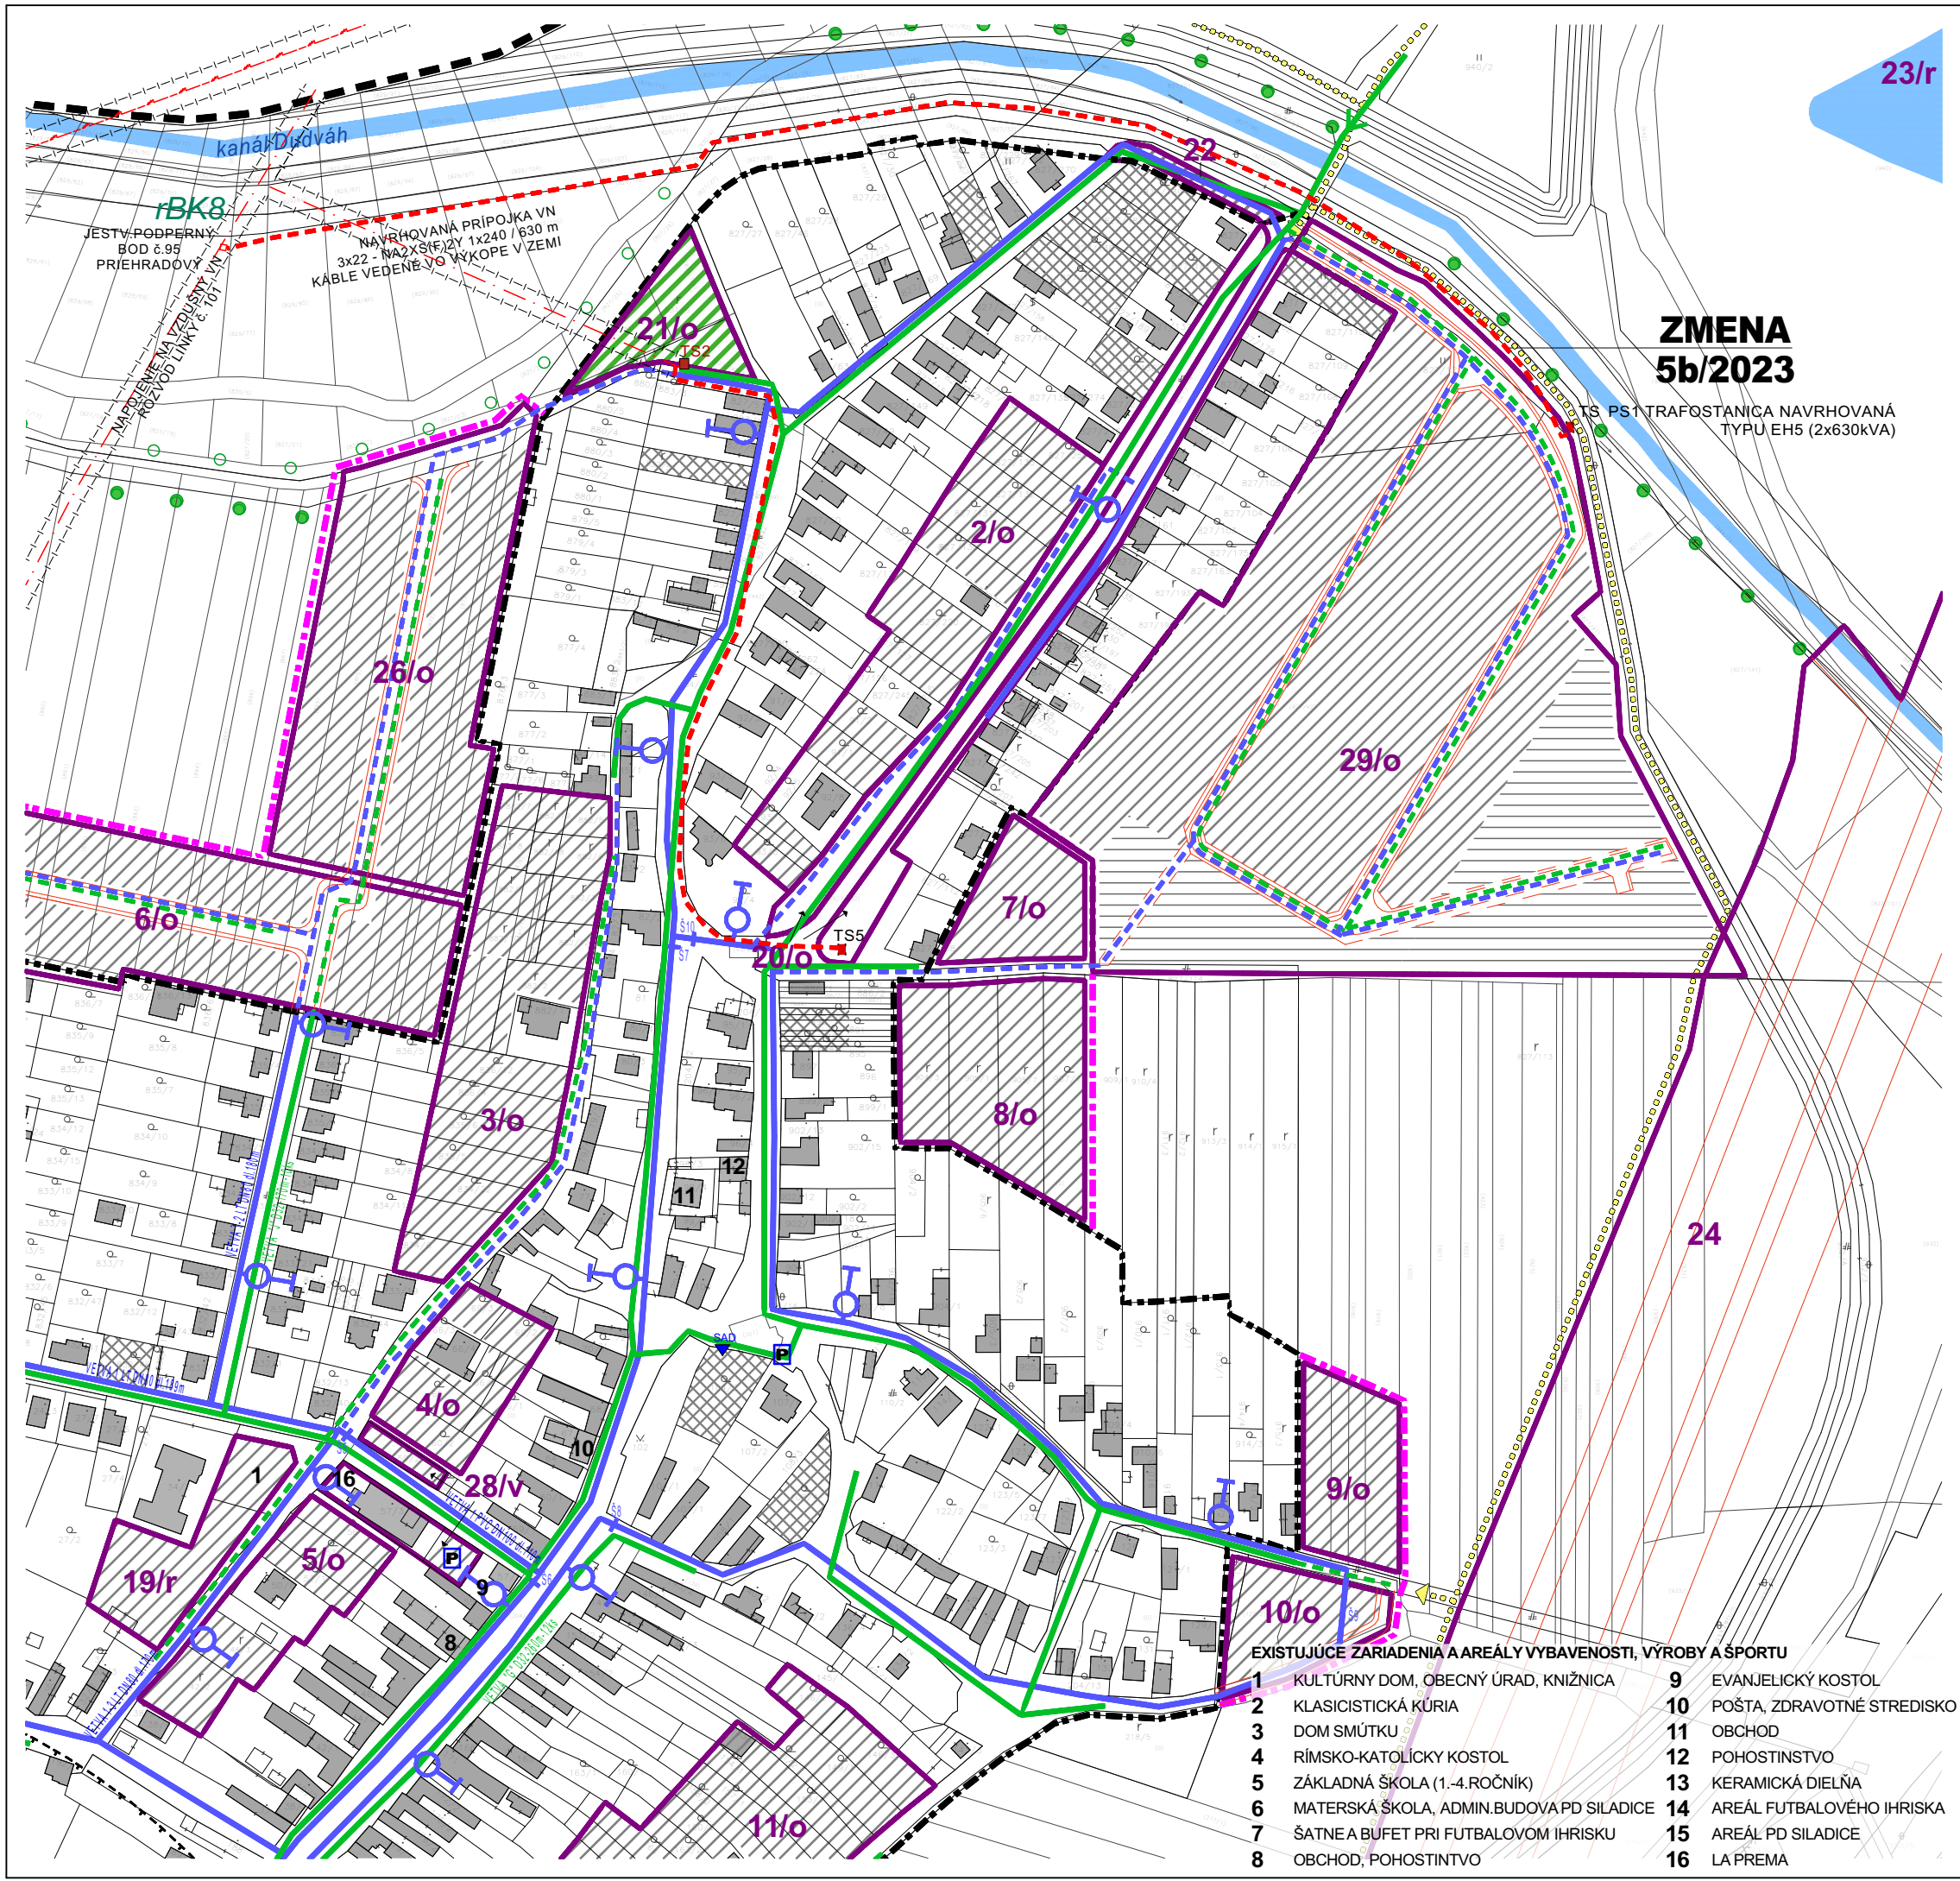

23/r


ZMENA 5b/2023

TS PS1 TRAFOSTANICA NAVRHOVANÁ
TYPU EH5 (2x630kVA)

EXISTUJÚCE ZARIADENIA A AREÁLY VYBAVENOSTI, VÝROBY A ŠPORTU

- | | | | |
|---|--|----|----------------------------|
| 1 | KULTÚRNY DOM, OBEČNÝ ÚRAD, KNIŽNICA | 9 | EVANJELICKÝ KOSTOL |
| 2 | KLASICISTICKÁ KÚRIA | 10 | POŠTA, ZDRAVOTNÉ STREDISKO |
| 3 | DOM SMŮTKU | 11 | OBCHOD |
| 4 | RÍMSKO-KATOLICKÝ KOSTOL | 12 | POHOSTINSTVO |
| 5 | ZÁKLADNÁ ŠKOLA (1.-4.ROČNÍK) | 13 | KERAMICKÁ DIELŇA |
| 6 | MATERSKÁ ŠKOLA, ADMIN.BUDOVA PD SILADICE | 14 | AREÁL FUTBALOVÉHO IHRISKA |
| 7 | ŠATNE A BUFET PRI FUTBALOVOM IHRISKU | 15 | AREÁL PD SILADICE |
| 8 | OBCHOD, POHOSTINTVO | 16 | LA PREMA |

JESTV.STAV	NÁVRH	VÝHL'AD	
— — —	— — —	— — —	HRANICA KATASTRA
— — —	— — —	— — —	HRANICA ZASTAVANÉHO ÚZEMIA
	— — —	— — —	HRANICA ZMENY 5/2023
	— — —	— — —	HRANICA ROZVOJOVÝCH LOKALÍT
	2/... .../o,z,r,v.../o,z,r,v	2/... .../o,z,r,v	OZNAČENIE ROZVOJOVÉHO ZÁMERU
			OBYTNÉ, ZMIEŠANÉ, REKREAČNÉ A VÝROBNÉ ÚZEMIE
			ZASTAVANÉ / ROZVOJOVÉ PLOCHY
			PRELUKY
			VODNÉ PLOCHY A TOKY
			ŠPECIÁLNA ZELEŇ - CINTORÍN
			VEREJNÁ, SPRIEVODNÁ A PARKOVÁ ZELEŇ
			LÍNOVÁ A VYSOKÁ SPRIEVODNÁ ZELEŇ-STROMORADIA
			ROZVOD PITNEJ VODY
			OZNAČENIE, DIMENZIA A DĹŽKA ROZVODU PITNEJ VODY
			HYDRANT
			VODOJEM
			ČISTIČKA ODPADOVÝCH VÔD
			STREDNOTLAKÝ PLYNOVOD
			OZNAČENIE, DIMENZIA A DĹŽKA POTRUBIA PLYNOVODU
			ELEKTR.VEDENIE VZDUŠNÉ VVN110kV S OCHRANNÝM PÁSMOM
			ELEKTR.VEDENIE VZDUŠNÉ VN22kV S OCHRANNÝM PÁSMOM
			ELEKTR.VEDENIE KÁBLOVÉ VN22kV
			TRAFOSTANICA
			CYKLOTRASA
			KORIDORY DOPRAVY - KOMUNIKÁCIE
			OCHRANNÉ PÁSMO (HYGIENICKÉ A BEZPEČNOSTNÉ)
			PARKOVISKO
			ZASTÁVKA HROMADNEJ DOPRAVY

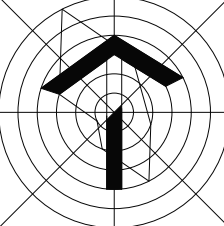

ÚZEMNÝ PLÁN OBCE SILADICE ZMENA Č.5/2023

OBSTARÁVATEĽ : OBEC SILADICE
SPRACOVATEĽ : A5 ATELIÉR ARCHITEKTÚRY A URBANIZMU TRNAVA

VODNÉ HOSPODÁRSTVO A ENERGETIKA

ING.ARCH. PETER ODNOGA; ING.ARCH. TAMARA ČENDULOVÁ

1:2880

4

05/2024