
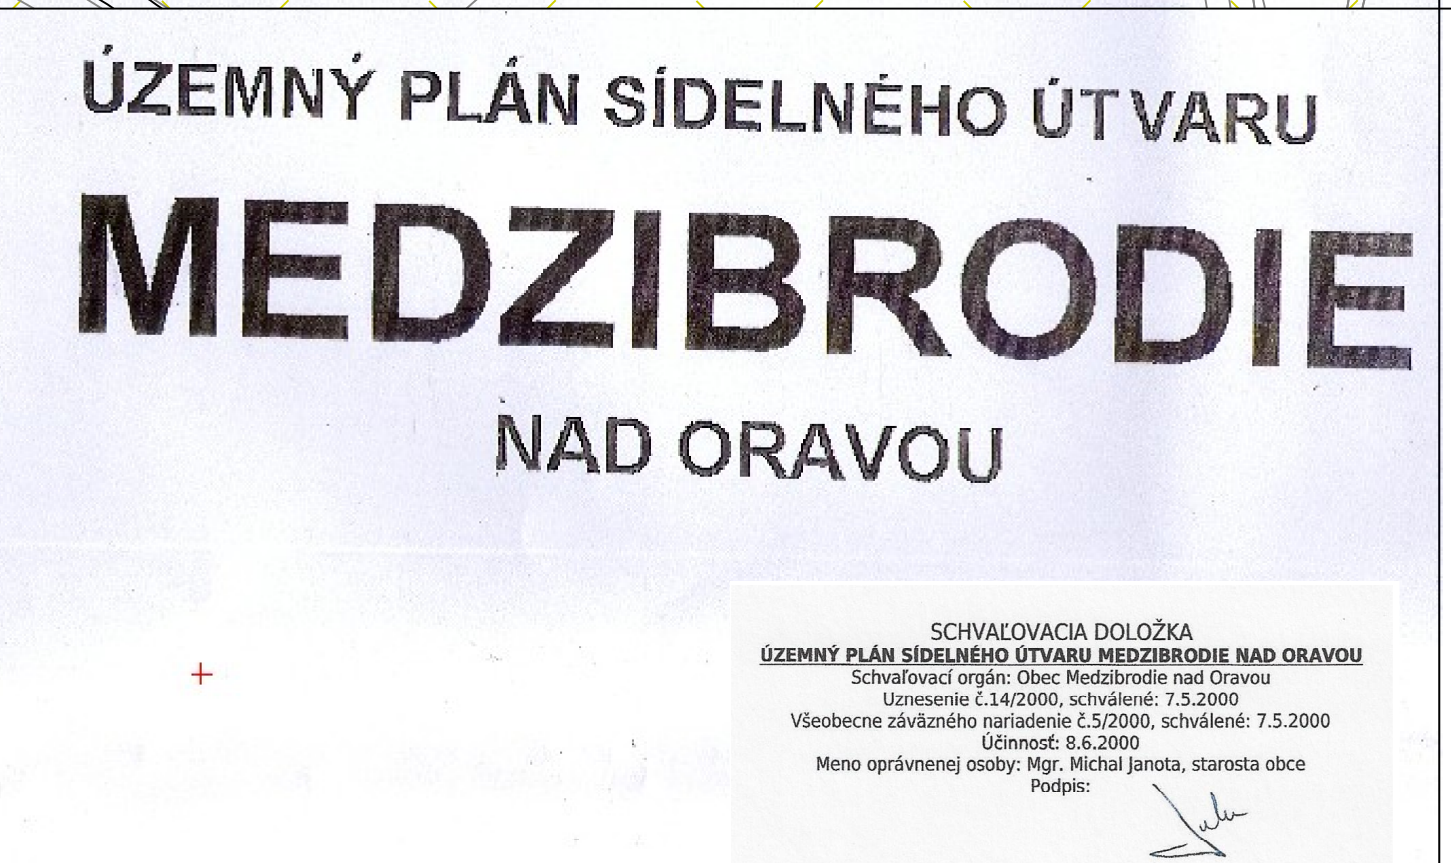


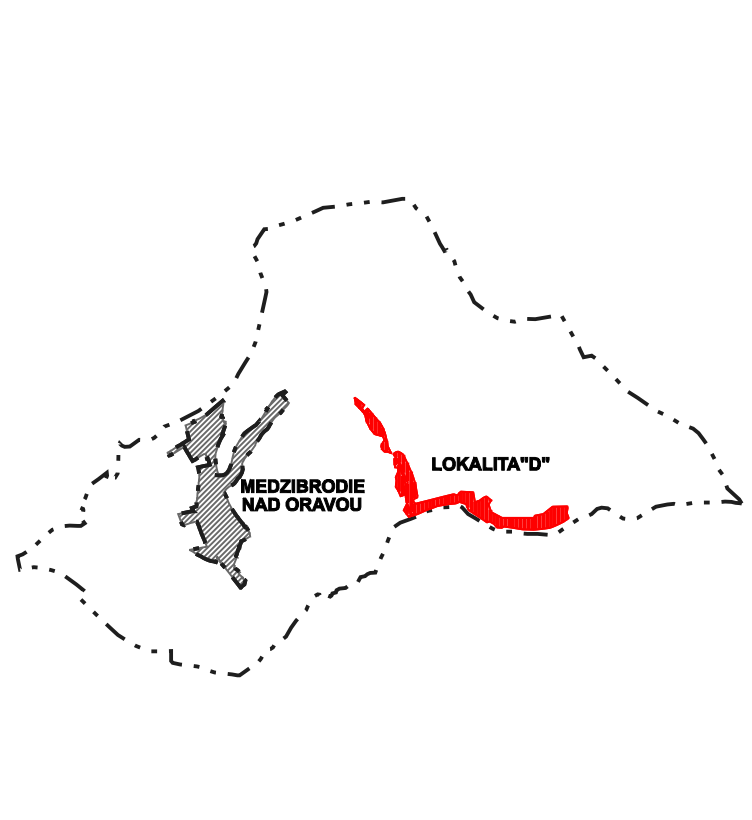


LEGENDA - ZMENY A DOPLNKY &3

ZMENY			
STAV	NEURČI	VÝHĽAD	
			JAV NA ZRUŠENIE
			ZMENA FUNKCIE
			ČÍSLO ZMENY
DOPLNKY			
			HRANICA PARCEL - (KN-C)
			HRANICA SKUTOČNÉ ZASTAVANÉHO ÚZEMIA
			OZNAČENIE DOPLNENÝCH LOKALÍT
			OZNAČENIE ULÍC
			HRANICA LOKALITY PREDPOKLADANÉ ODOĽNIA PP
			ORNÁ PŮDA
			TRVALÉ TRÁVNÉ PORASTY
			OZNAČENIE DOPLNENÝCH ZÁBEROV V JEDNOTLIVÝCH LOKALITÁCH

LEGENDA	STAV	NÁVRH
HRANICA KATASTRÁLNEHO ÚZEMIA		
HRANICA INTRAVILÁNU		
HRANICA BPEJ		
ČÍSLO BPEJ		
BONITNÁ SKUPINA		
ORNÁ PÔDA		
TTP (LÚKY,PASIENKY)		
ZÁHRADY		
ODVODNENÉ PLOCHY		
ČÍSLO LOKALITY		
HRANIČA LOKALITY		
ZASTAVANÁ PLOCHA, DVOR, ZÁHRADA		

LEGENDA - ZMENY A DOPLNKY č.2

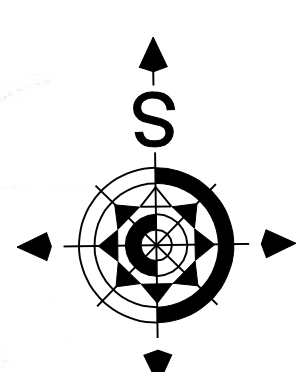

Architektonický ateliér **Gam**, Nám.A.Hlinku 27, Ružomberok

NÁZOV DOKUMENTÁCIE

ÚZEMNÝ PLÁN OBCE (SÍDELNÉHO ÚTVARU)

MEDZIBRODIE

NAD ORAVOU

+ZMENY A DOPLNKY č.1(r.2012) a č.2

ZMENY A DOPLNKY č.3

NÁZOV VÝKRESU

**VÝKRES ZÁBEROV POĽNOHOSPODÁRSKEJ PÔDY
NA STAVEBNÉ A INÉ ZÁMERY**

OBJEDNÁVATEĽ DOKUMENTÁCIE:

OBEC - MEDZIBRODIE NAD ORAVOU

AUTORI RIŠENIA:

ING.ARCH. ANNA GOČOVÁ, AUTORIZOVANÝ ARCHITEKT SKA
ODBORNA SPOLUPRÁCA,

ING.PETER GAŽÍK, ING.ANTON GALAS, ING.ANTON TURAN,ING.VLADIMÍR OTTO,
ING.IVANA HORVÁTOVÁ, ZUZANA TAKÁČOVÁ

ČÍSLO ZÁKAZKY

19003 - 20

DÁTUM

MÁJ 2024

MIERKA VÝKRESU

1 : 2 000

ČÍSLO VÝKRESU

3

LEGENDA - ZMENY A DOPLNKY & 1

ZÁBERY POČÍNOHOSPODÁRSKEJ PÔDY		HRANIKA LOKALITY PREDPOKLADANÉHO ODŤATIA PP
		OZNAČENIE DOPLNÝCH ZÁBEROV V JEDNOTLIVÝCH LOKALITÁCH
		HRANIKA BONTOVANEJ PÓDO-ÉKOLOGICKEJ JEDNOTKY (BPEJ)
		KÓD BPEJ
		SKUPINA BPEJ