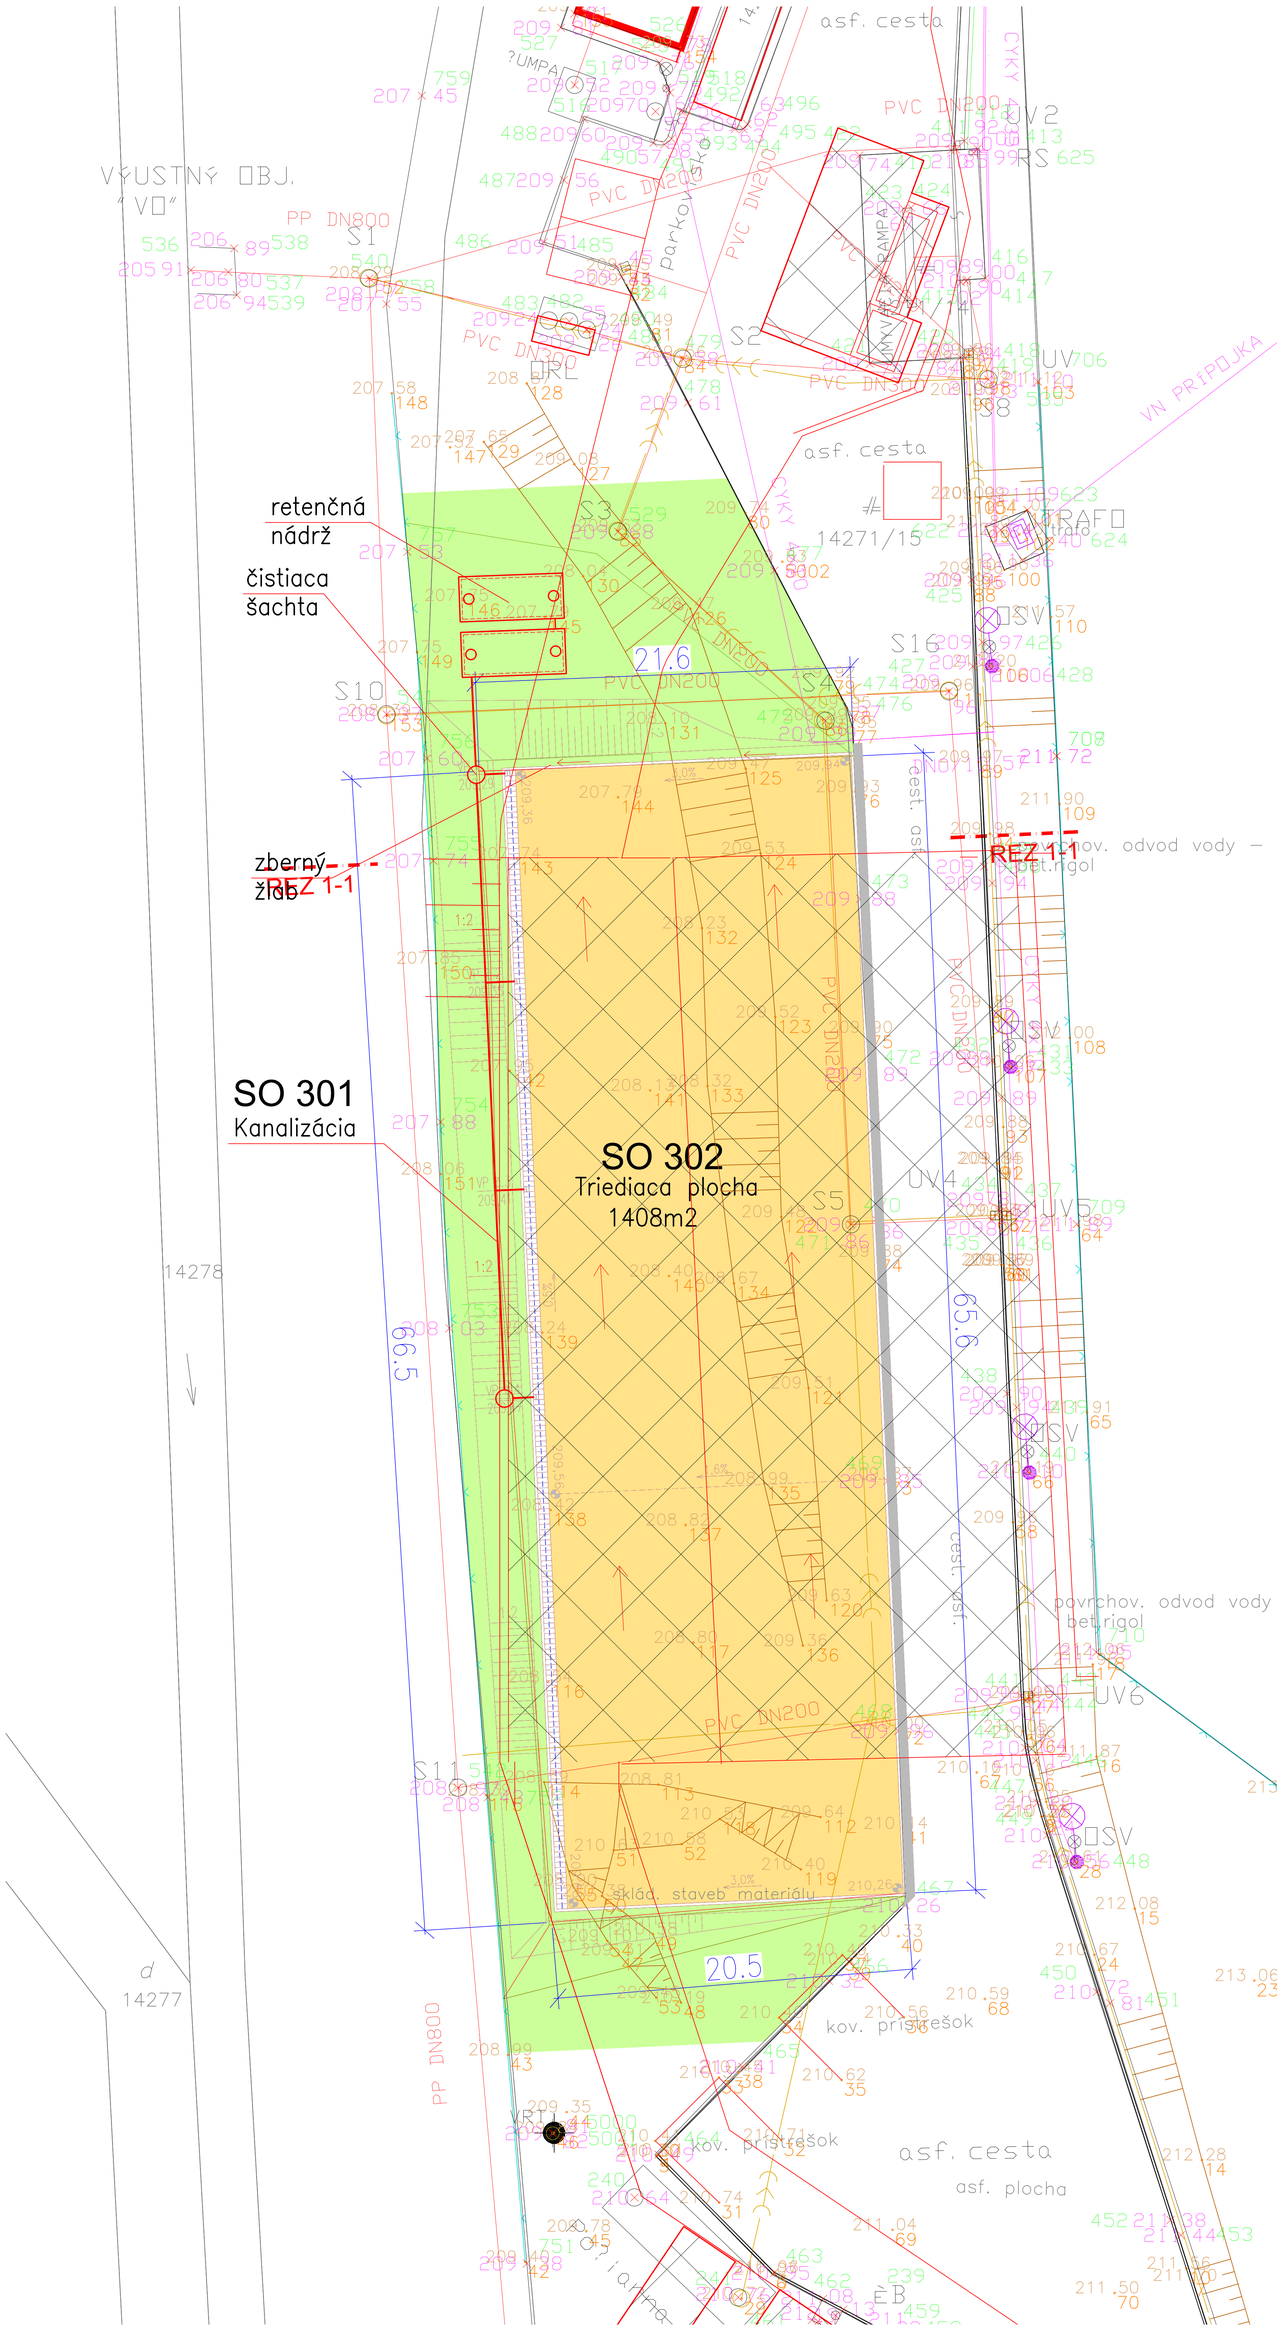


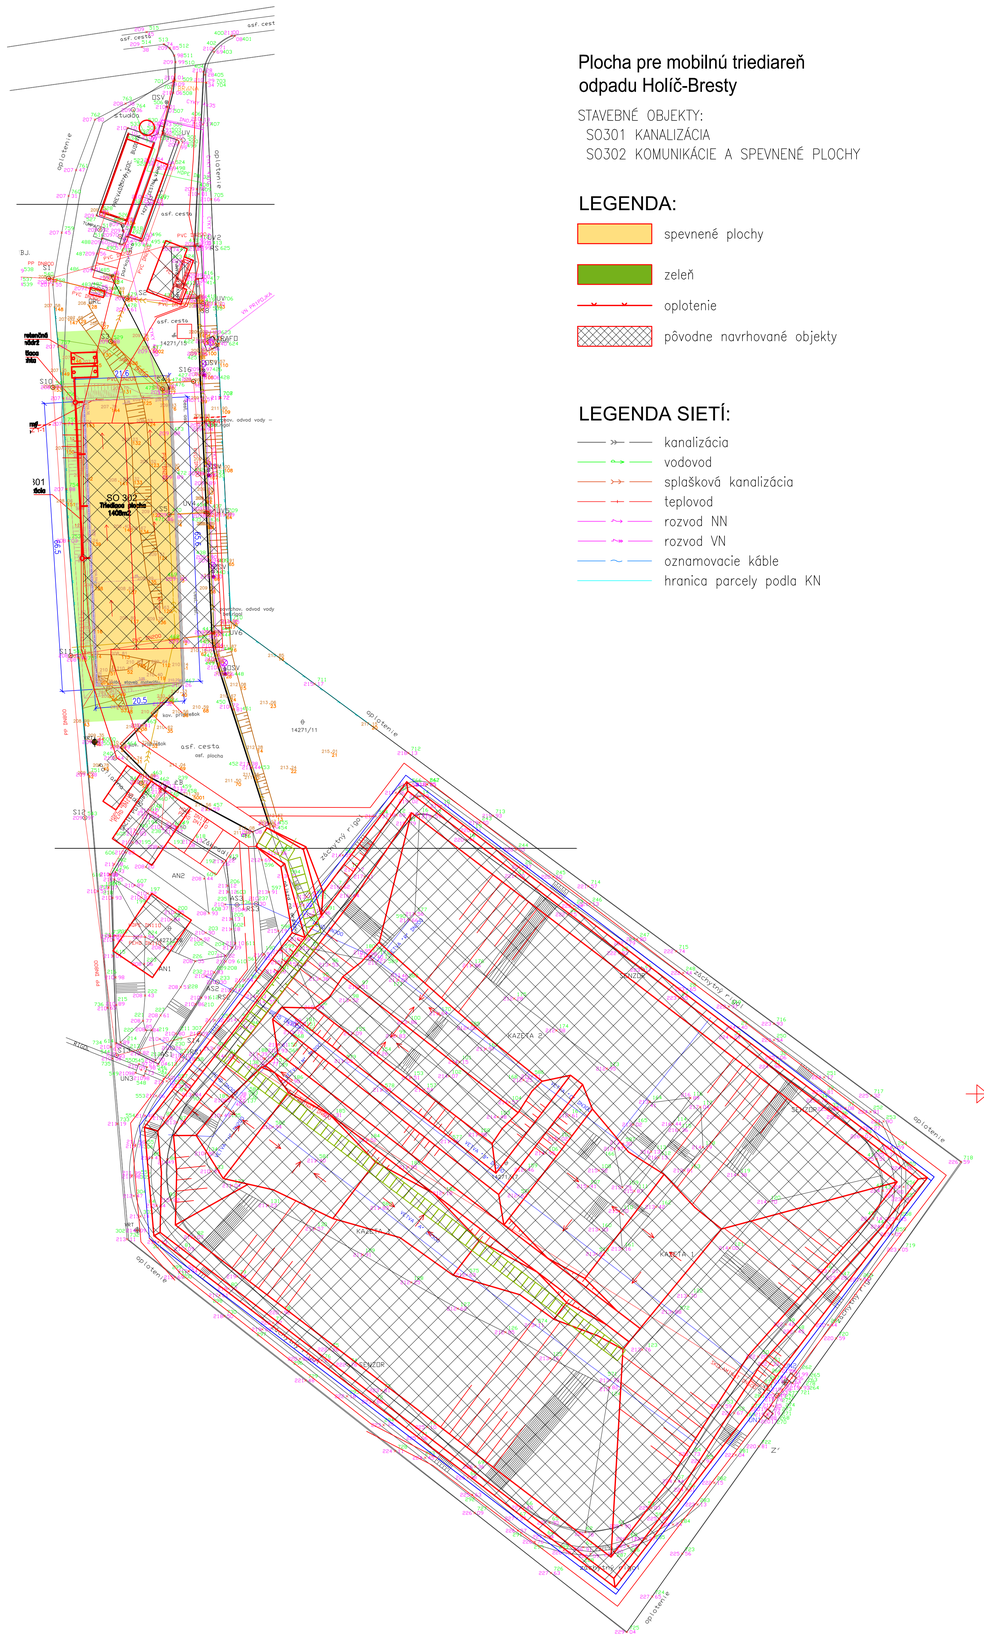

Plocha pre mobilnú triediareň odpadu Holíč-Bresty

STAVEBNÉ OBJEKTY:
SO301 KANALIZÁCIA
SO302 KOMUNIKÁCIE A SPEVNENÉ PLOCHY

LEGENDA:
- spevnené plochy
- zeleň
- oplotenie
- pôvodne navrhované objekty

LEGENDA SIETÍ:
- kanalizácia
- vodovod
- splašková kanalizácia
- teplovod
- rozvod NN
- rozvod VN
- oznamovacie káble
- hranica parcely podla KN

VÝŠKOVÝ SYSTÉM: BpV
SÚRADNICOVÝ SYSTÉM: JTSK
±0,000=210,00 m n.m.

| Zmena č. | Dátum | Opis zmien |
|---|---|---|
| 00 | 10.2022 | |

| HIP: | Zodpovedný projektant: | Vypracoval/Kreslil: | Kontroloval: |
|---|---|---|---|
| Ing. Pavlík Henrich | Ing. Fuka Tibor | Ing. Fuka Tibor | Ing. Pavlík Henrich |

PIO KERAMOPROJEKT a.s. TRENČÍN

Kraj: Trnavský | Okres: Skalica | Mesto: Holíč

Stavba : Plocha pre mobilnú triediareň odpadu Holíč-Bresty

Investor : VPP servis, s.r.o., Svätojánska 8, 908 51 Holíč

# B. Súhrnné riešenie stavby

B2. Výkresy

Počet formátov: 6x A4
Dátum: 10.2022
Stupeň dok.: ZSPD
Z.č. 6213-03-000-22-90
Arch.číslo: 9649

Názov: Situácia na podklade zamerania

Mierka: 1 : 250
Por. č.v. 2