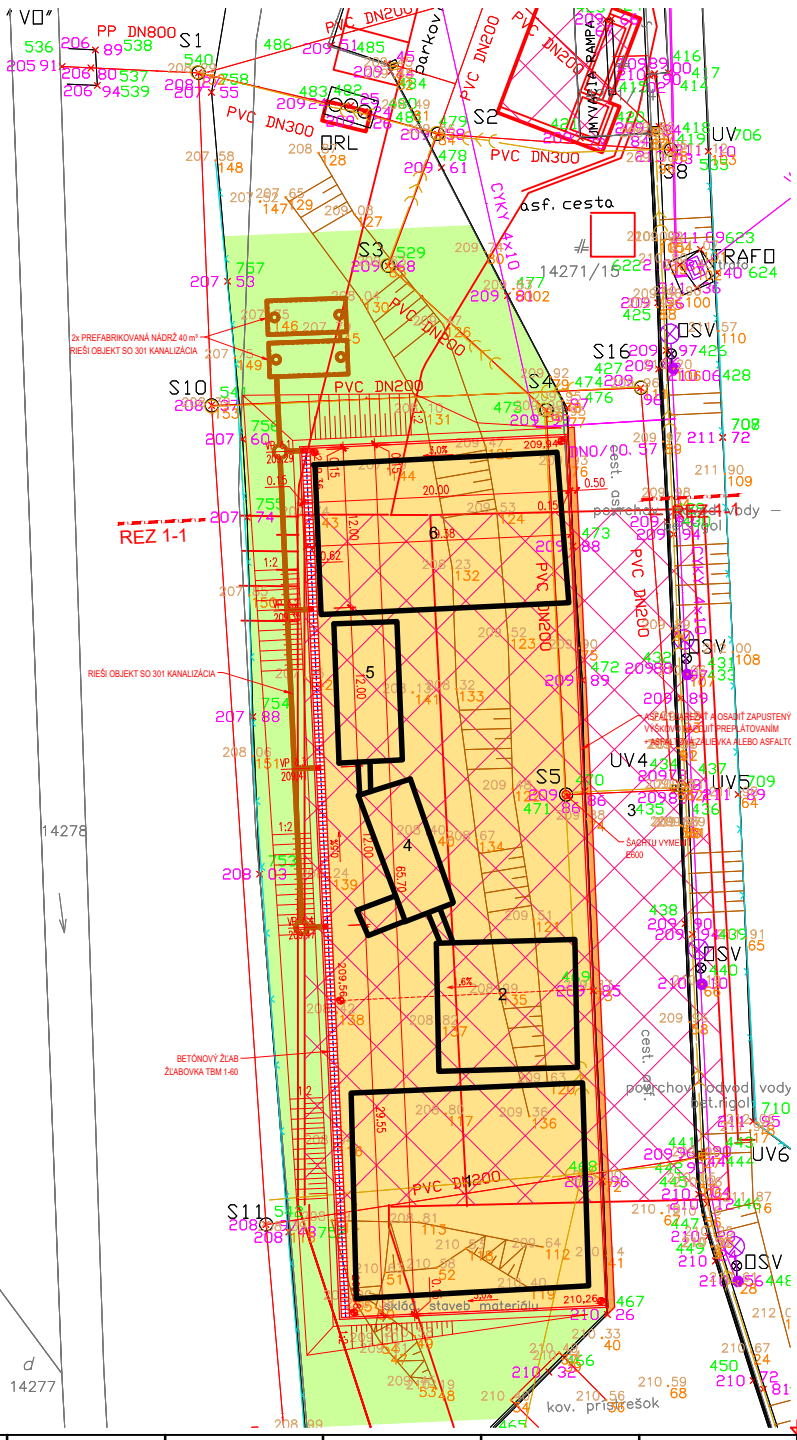


LEGENDA ZAMERANIA

- budova
- vjazd na pozemok – brána
- plot drôtený
- hranica druhu pozemku
- hranica zhora neviditeľná
- hranica parcely
- 1488/1 zobrazená v mape KN parcelné číslo
- vrt, sonda
- RIS
- kanalizačná šachta
- vpust
- kanalizácia neoverená

LEGENDA PLÔCH:

- SPEVNENÁ PLOCHA – BETÓNOVÝ KRYT
- SPÄTNÁ ÚPRAVA ASFALTOVEJ KOMUNIKÁCIE – PREPLÁTOVANIE
- ÚPRAVY TERÉNU A ZELEŇ
- DRENÁŽ Z FLEXIBILNÝCH TRUBIEK

1 Plocha na biostabilizáviu/podsitná frakcia/
2 Plocha na odpad do skladky /nadsitná frakcia/
3 Komunikácia na prísun odpadov
4 Bubnový triedič
5 Pomalobežný drvič
6 Skládka odpadu pred spracovaním

N

VÝŠKOVÝ SYSTÉM BpV
SÚRADNICOVÝ SYSTÉM JTSK
±0,000=210,00 m n.m.

00	10.2022	
Zmena č.	Dátum	Opis zmien

HIP:	Zodpovedný projektant:	Vypracoval/Kreslil:	Kontroloval:
Ing. Pavlík Henrich	Ing. Andrej Blaho	Ing. Andrej Častulín	Ing. Andrej Blaho

PIO KERAMOPROJEKT a.s. TRENČÍN

Kraj: Trnavský	Okres: Skalica	Mesto: Holíč	Počet formátov: 6x A4
Stavba: Plocha pre mobilnú triedareň odpadu Holíč-Bresty			Dátum: 10.2022
Investor: VPP servis, s.r.o., Svätojánska 8, 908 51 Holíč			Stupeň dok.: ZSPD
			Z.Č. 6213-03-000-22-90
SO 302 Spevnené plochy a komunikácie			Arch.číslo: 964.9
Z.1 Inžinierske objekty		C.Dokumentácia stavebných objektov	
Názov: Situácia			Mierka: 1:250
			Por. č.v.: 1