
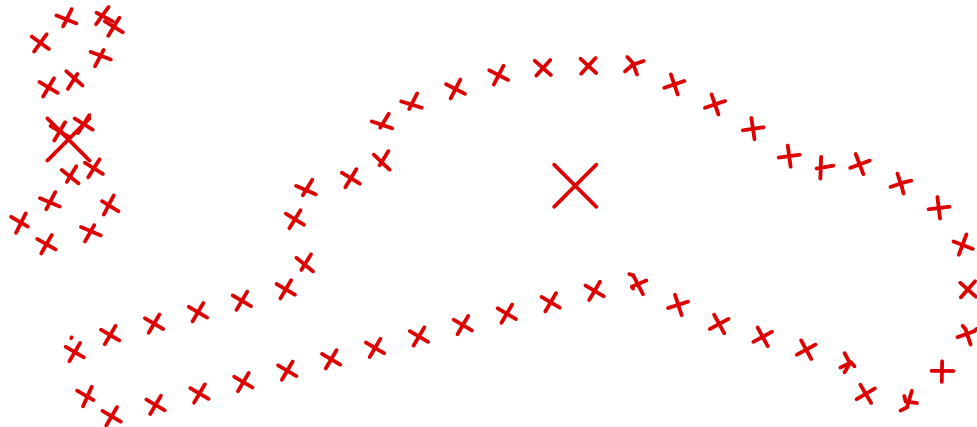
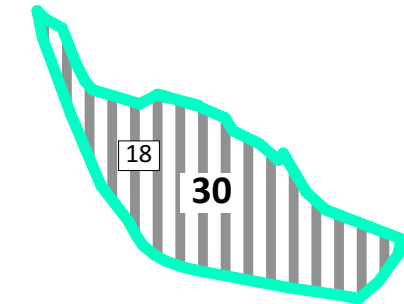
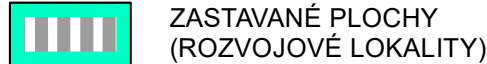


LEGENDA

STAV


NÁVRH

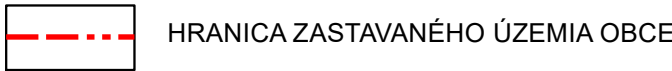

ZOZNAM VEREJNOPROSPEŠNÝCH STAVIEB

Rozšírenie verejnej dopravnej a technickej vybavenosti vo funkčno-priestorových blokoch (FPB) t.j. v rozvojových lokalitách :

- 18
- Sieť cestných komunikácií v súlade s grafickou časťou
 - Rozšírenie verejnej telekomunikačnej a dátovej siete a zariadení (zvukové, obrazové, dátové)
 - Rozšírenie siete miestneho rozhlasu
 - Rozšírenie verejných rozvodov elektrického vedenia
 - Verejné tepelné zariadenia (lokálne zdroje, alternatívne energetické zdroje)
 - Rozšírenie verejného vodovodu, kanalizácie a príslušných technologických zariadení

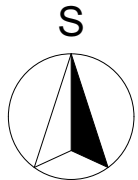

ÚZEMNÝ PLÁN OBCE SEBEDRAŽIE
Zmeny a doplnky č.4

Návrh

Trenčiansky kraj

okres Prievidza

SCHÉMA VEREJNOPROSPEŠNÝCH STAVIEBA ZÁVÄZNÝCH ČASTÍ RIEŠENIA

OBSTARÁVATEĽ: obec Sebedražie
SPRACOVATELIA: K2 ateliér s.r.o
Ing. Arch. Rastislav Kočajda
Ing. Arch. Miroslava Kočajdová
Ing. Lucia Ďuračková



MIERKA
1:5000
Č.V.
8
DÁTUM
06/2024