



19(29)

LEGENDA:

STAV NÁVRH VÝHLAD

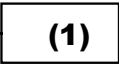



OZNAČENIE FUNKČNOPRIESTOROVÉHO BLOKU
(ROZVOJOVEJ LOKALITY)
ROZVOJOVÉ LOKALITY

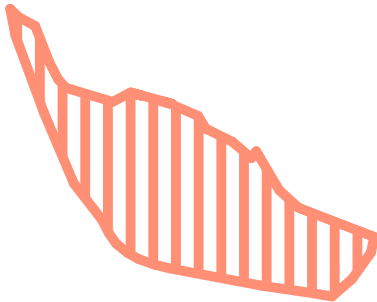

HRANICA LOKALITY PREDPOKLADANÉHO
ODŇATIA POĽNOHOSPODÁRSKEJ PÔDY Z PPF
ČÍSLO LOKALITY PREDPOKLADANÉHO
ODŇATIA POĽNOHOSPODÁRSKEJ
PÔDY Z PPF



ZRUŠENIE LOKALÍT

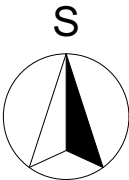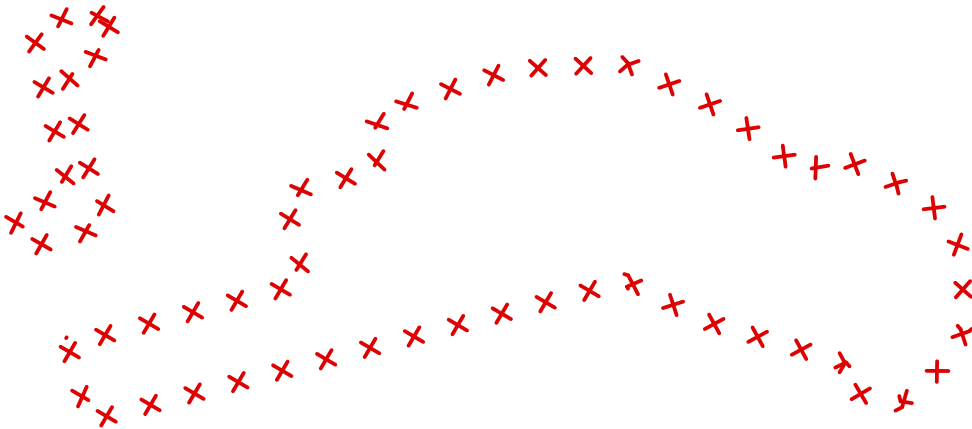

ÚZEMNÝ PLÁN OBCE SEBEDRAŽIE

Zmeny a doplnky č.4

Návrh

Trenčiansky kraj

okres Prievidza

PERSPEKTÍVNE POUŽITIE PPF A LPF NA NEPOĽNOHOSPODÁRSKE ÚČELY

OBSTARÁVATEĽ: obec Sebedražie

SPRACOVATEĽIA: K2 ateliér s.r.o
Ing. Arch. Rastislav Kočajda

Ing. Arch. Miroslava Kočajdová
Ing. Lucia Ďuračková



MIERKA
1:5000
Č.V.
6
DÁTUM
06/2024