


LEGENDA


STAV NÁVRH VÝHL'AD



HRANICA ZASTAVANÉHO ÚZEMIA OBCE

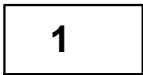



OZNAČENIE FUNKČNOPRIESTOROVÉHO BLOKU
(ROZVOJOVEJ LOKALITY)

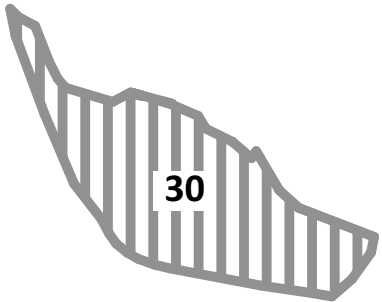

ZASTAVANÉ A ROZVOJOVÉ PLOCHY



ZRUŠENIE LOKALÍT

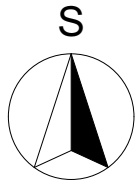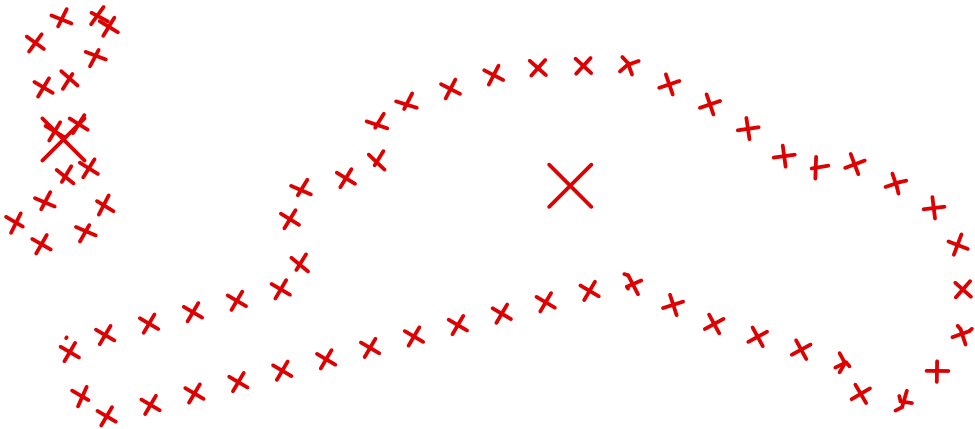

ÚZEMNÝ PLÁN OBCE SEBEDRAŽIE

Zmeny a doplnky č.4

Návrh

Trenčiansky kraj

okres Prievidza

VEREJNÉ RECHNICKÉ VYBAVENIE - VODNÉ HOSPODÁRSTVO

OBSTARÁVATEĽ: obec Sebedražie

SPRACOVATELIA: K2 ateliér s.r.o
Ing. Arch. Rastislav Kočajda

Ing. Arch. Miroslava Kočajdová
Ing. Lucia Ďuračková



MIERKA
1:5000
Č.V.
5
DÁTUM
06/2024