


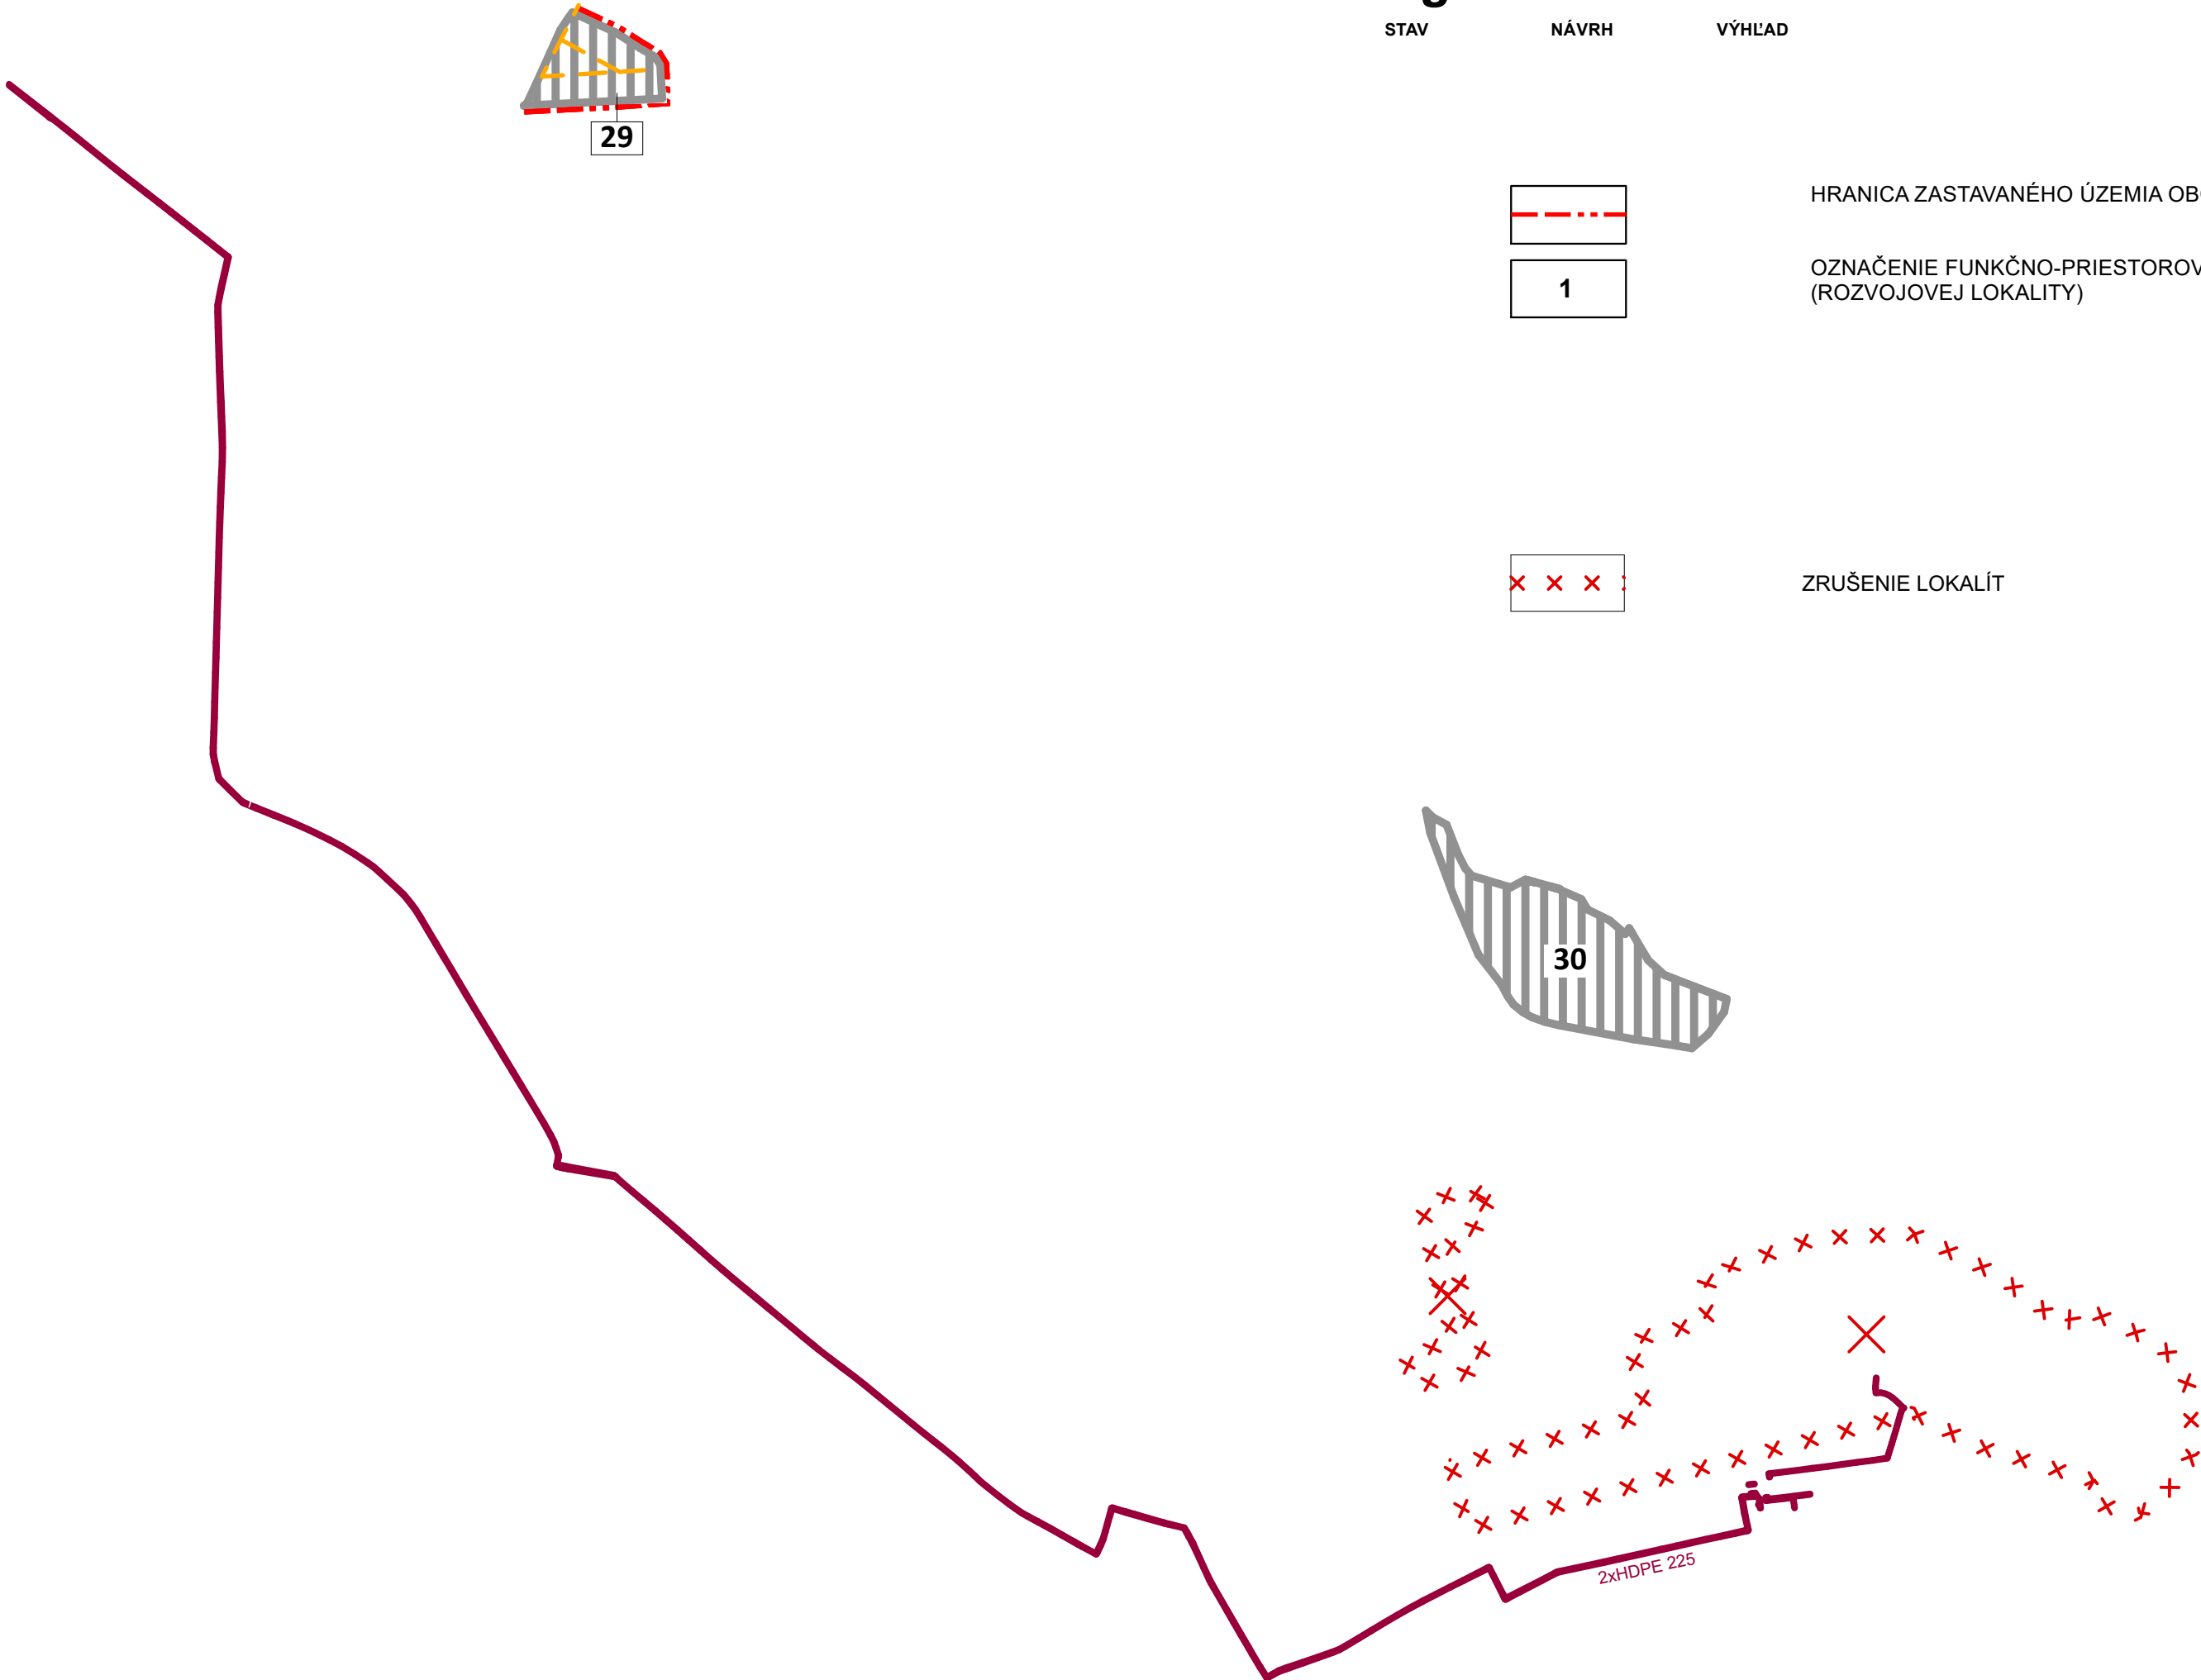

Legenda


STAV

NÁVRH

VÝHLAD





HRANICA ZASTAVANÉHO ÚZEMIA OBCE

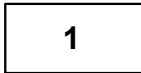

OZNAČENIE FUNKČNO-PRIESTOROVÉHO BLOKU
(ROZVOJOVEJ LOKALITY)



ZRUŠENIE LOKALÍT

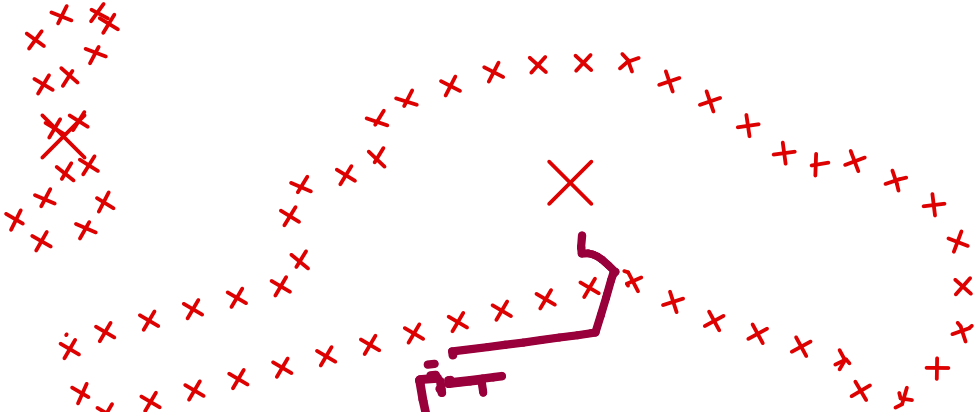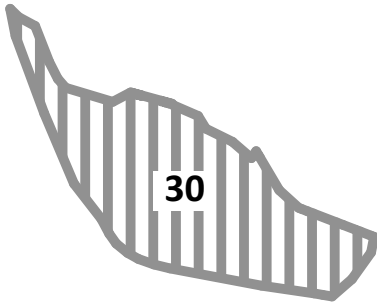

2xHDPE 225

ENERGETIKA

STAV

NÁVRH

VÝHLAD



STL PLYNOVOD



TEPLOVOD

ÚZEMNÝ PLÁN OBCE SEBEDRAŽIE

Zmeny a doplnky č.4

Návrh

Trenčiansky kraj

okres Prievidza

VEREJNÉ TECHNICKÉ VYBAVENIE - ENERGETIKA A INFORMAČNÉ SIETE


OBSTARÁVATEĽ: obec Sebedražie

SPRACOVATEĽIA: K2 ateliér s.r.o

Ing. Arch. Rastislav Kočajda

Ing. Arch. Miroslava Kočajdová

Ing. Lucia Ďuračková

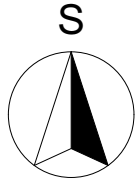

MIERKA
1:5000
Č.V.
4
DÁTUM
06/2024